

花蓮縣文化局
花蓮縣新建圖書館統包工程

細部設計第一階段圖集(修正二版)

建築工程/ 景觀工程

1 1 2 年1 2 月

主辦機關	設計團隊	繪圖：	項次	日期	修正	案名	日期	電子簽章	圖名	圖號
花蓮縣文化局	巨全營造股份有限公司 建築師事務所 T: 02-26580888 F: 02-26584779	設計：				花蓮縣新建圖書館統包工程	比例			
梁貞誠建築師事務所/葉山銘建築師事務所	仲觀聯合建築師事務所 JMK Lin Architect / The Observer Design Group T: 02-27810908 F: 02-27810907	校核：					版次			
		覆核：					張號			
		核准：					案編	A 2203		

花蓮縣新建圖書館統包工程

項次日期	項次日期	項次日期

圖號索引表(一)

張號	編號	圖名	版次	張號	編號	圖名	版次	張號	編號	圖名	版次	張號	編號	圖名	版次	張號	編號	圖名	版次
	A0-00	封面			A2-01	全園區平面配置圖	一階		A4-11	外牆剖面圖(一)	二階		A6-01	門窗表(一)	二階		A8-01	輕隔間詳圖(一)	二階
	A0-01	圖號索引表(一)	一階		A2-02	本次開發範圍配置圖	一階		A4-12	外牆剖面圖(二)	二階		A6-02	門窗表(二)	二階		A8-02	輕隔間詳圖(二)	二階
	A0-02	圖號索引表(二)	一階						A4-13	外牆剖面圖(三)	二階		A6-03	門窗表(三)	二階		A8-03	防颱型鋁企口天花詳圖	二階
	A0-03	施工注意事項	一階		A2-04	筏基層平面圖	一階		A4-14	外牆剖面圖(四)	二階		A6-04	門窗表(四)	二階		A8-11	戶外裝修大樣詳圖	二階
					A2-05	筏基層分區平面圖(2-1)	一階		A4-15	外牆剖面圖(五)	二階		A6-05	門窗表(五)	二階				
	A1-01	位置圖、面積計算表、地籍套繪圖	一階		A2-06	筏基層分區平面圖(2-2)	一階		A4-16	外牆剖面圖(六)	二階		A6-06	門窗表(六)	二階				
	A1-02	現況實測圖	一階		A2-07	地下一層平面圖	一階						A6-07	門窗表(七)	二階		A9-01	外牆施作大樣圖	二階
					A2-08	地下一層分區平面圖(2-1)	一階		A4-31	外牆詳圖(一)	二階		A6-08	門窗表(八)	二階		A9-02	室外扶手欄杆詳圖	一階
	A1-11	地下一層結構高程協調及排水平面圖	一階		A2-09	地下一層分區平面圖(2-2)	一階		A4-32	外牆詳圖(二)	二階		A6-09	門窗表(九)	二階		A9-03	排水溝詳圖	一階
	A1-12	地下一層結構高程協調及排水平面圖(2-1)	一階		A2-10	一層平面圖	一階		A4-33	外牆詳圖(三)	二階						A9-04	雜項大樣詳圖	一階
	A1-13	地下一層結構高程協調及排水平面圖(2-2)	一階		A2-11	一層分區平面圖(2-1)	一階						A6-32	防水閘門詳圖(一)	二階				
	A1-14	一層結構高程協調及排水平面圖	一階		A2-12	一層分區平面圖(2-2)	一階		A5-01	樓梯A 平面詳圖	一階		A6-33	防水閘門詳圖(二)	二階				
	A1-15	一層結構高程協調及排水平面圖(2-1)	一階		A2-13	二層平面圖	二階		A5-02	樓梯A 剖面詳圖	一階						A9-11	風除室詳圖	二階
	A1-16	一層結構高程協調及排水平面圖(2-2)	一階		A2-14	二層分區平面圖(2-1)	二階		A5-03	樓梯B 平面詳圖	一階		A7-00	室外材料裝修索引圖	一階				
	A1-17	二層結構高程協調及排水平面圖	二階		A2-15	二層分區平面圖(2-2)	二階		A5-04	樓梯B 剖面詳圖	一階		A7-01-01	地下一層隔間、室外欄杆配置圖	一階				
	A1-18	二層結構高程協調及排水平面圖(2-1)	二階		A2-16	三層平面圖	二階		A5-05	樓梯C 詳圖	二階		A7-01-02	一層隔間、室外欄杆配置圖	二階		A9-21	筏基層防水工程平面圖	二階
	A1-19	二層結構高程協調及排水平面圖(2-2)	二階		A2-17	三層分區平面圖(2-1)	二階		A5-06	樓梯D 詳圖	二階		A7-01-03	二層隔間、室外欄杆配置圖	二階		A9-22	地下一層防水工程平面圖	二階
	A1-20	三層結構高程協調及排水平面圖	二階		A2-18	三層分區平面圖(2-2)	二階		A5-07	樓梯F 詳圖	一階		A7-01-04	三層隔間、室外欄杆配置圖	二階		A9-23	一層防水工程平面圖	二階
	A1-21	三層結構高程協調及排水平面圖(2-1)	二階		A2-19	四層平面圖	二階		A5-08	樓梯G 詳圖	二階		A7-01-05	四層隔間、室外欄杆配置圖	二階		A9-24	二層防水工程平面圖	二階
	A1-22	三層結構高程協調及排水平面圖(2-2)	二階		A2-20	四層分區平面圖(2-1)	二階		A5-09	樓梯H、外梯01、外梯02 詳圖	一階		A7-01-06	屋頂層隔間、室外欄杆配置圖	二階		A9-25	三層防水工程平面圖	二階
	A1-23	四層結構高程協調及排水平面圖	二階		A2-21	四層分區平面圖(2-2)	二階		A5-10	閱覽區(202)大階梯詳圖	二階						A9-26	四層防水工程平面圖	二階
	A1-24	四層結構高程協調及排水平面圖(2-1)	二階		A2-22	屋頂層平面圖	二階						A7-02-01	地下一層戶外鋪面配置圖	二階		A9-27	屋頂層防水工程平面圖	二階
	A1-25	四層結構高程協調及排水平面圖(2-2)	二階		A2-23	屋頂層分區平面圖(2-1)	二階		A5-21	電梯詳圖(一)	二階		A7-02-02	一層戶外鋪面配置圖	二階		A9-28	防水隔熱詳圖(一)	二階
	A1-26	屋頂層結構高程協調及排水平面圖	二階		A2-24	屋頂層分區平面圖(2-2)	二階		A5-22	電梯詳圖(二)	二階		A7-02-03	二層戶外鋪面配置圖	二階		A9-29	防水隔熱詳圖(二)	二階
	A1-27	屋頂層結構高程協調及排水平面圖(2-1)	二階						A5-23	電梯詳圖(三)	二階		A7-02-04	三層戶外鋪面配置圖	二階				
	A1-28	屋頂層結構高程協調及排水平面圖(2-2)	二階		A3-01	東向立面圖	一階		A5-24	電梯剖面圖(一)	一階		A7-02-05	四層戶外鋪面配置圖	二階				
					A3-02	南向立面圖	一階		A5-25	電梯剖面圖(二)	一階		A7-02-06	屋頂層戶外鋪面配置圖	二階				
					A3-03	西向立面圖	一階												
					A3-04	北向立面圖	一階		A5-31	水箱詳圖	一階		A7-03-01	地下一層戶外天花及燈具配置圖	二階				
													A7-03-02	一層戶外天花及燈具配置圖	二階				
													A7-03-03	二層戶外天花及燈具配置圖	二階				
					A4-01	X1剖面圖	一階						A7-03-04	三層戶外天花及燈具配置圖	二階				
					A4-02	X2剖面圖	一階						A7-03-05	四層戶外天花及燈具配置圖	二階				
					A4-03	X3剖面圖	一階						A7-03-06	屋頂層戶外天花及燈具配置圖	二階				
					A4-04	X4剖面圖	一階												
					A4-05	Y1剖面圖	一階												
					A4-06	Y2剖面圖	一階												
					A4-07	Y3剖面圖	一階												
					A4-08	Y4剖面圖	一階												

花蓮縣新建圖書館統包工程

[illegible]

圖號索引表(二)

張號	編號	圖名	版次	張號	編號	圖名	版次	張號	編號	圖名	版次	張號	編號	圖名	版次	
	A11-00	裝修材料表	三階		A12-B02-01	兒童閱讀區B02詳圖(一)	*	三階		A13-01	指標系統詳圖(一)	三階		L1-01	景觀平面配置圖	二階
					A12-B02-02	兒童閱讀區B02詳圖(二)		三階		A13-02	指標系統詳圖(二)	三階		L1-02	景觀放樣平面圖	二階
	A11-01-01	地下一層室內家具平面配置圖	三階		A12-B03-01	嬰幼兒閱讀區B03詳圖(一)	*	三階		A13-03	指標系統詳圖(三)	三階		L1-03	景觀高程及排水配置圖	一階
	A11-01-02	一層室內家具平面配置圖	三階		A12-B03-02	嬰幼兒閱讀區B03詳圖(二)		三階		A13-04	指標系統詳圖(四)	三階		L1-04	景觀鋪面配置圖	二階
	A11-01-03	二層室內家具平面配置圖	三階		A12-B04-01	說故事活動區B04詳圖(一)		三階						L1-05	景觀設施配置圖	二階
	A11-01-04	三層室內家具平面配置圖	三階		A12-B04-02	說故事活動區B04詳圖(二)		三階		A13-11	廁所隔間系統詳圖(一)	三階		L1-06	景觀植栽配置圖(喬木)	二階
	A11-01-05	四層室內家具平面配置圖	三階		A12-101-01	入口大廳詳圖(一)	*	三階		A13-12	廁所隔間系統詳圖(二)	三階		L1-07	景觀植栽配置圖(灌木及地被)	二階
	A11-01-06	屋頂層室內家具平面配置圖	三階		A12-101-02	入口大廳詳圖(二)		三階				三階		L1-08	景觀噴灌配置圖	二階
	A11-02-01	地下一層鋪面平面圖	一階							A13-21	室內扶手欄杆詳圖(一)	三階		L1-09	景觀照明及給水配置圖	二階
	A11-02-02	一層鋪面平面圖	三階		A12-103-01	新到圖書區詳圖(一)	*	三階		A13-22	室內扶手欄杆詳圖(二)	三階				
	A11-02-03	二層鋪面平面圖	三階		A12-103-02	新到圖書區詳圖(二)		三階				三階		L2-01	景觀剖立面圖(一)	二階
	A11-02-04	三層鋪面平面圖	三階		A12-104-01	年度新書區詳圖(一)	*	三階		A13-31	半自動觀眾席詳圖(一)	三階		L2-02	景觀剖立面圖(二)	二階
	A11-02-05	四層鋪面平面圖	三階		A12-104-02	年度新書區詳圖(二)		三階		A13-32	半自動觀眾席詳圖(二)	三階		L2-03	景觀剖立面圖(三)	二階
	A11-02-06	屋頂層鋪面平面圖	三階		A12-105-01	服務台詳圖(一)	*	三階		A13-33	半自動觀眾席詳圖(三)	三階		L2-04	景觀剖立面圖(四)	二階
	A11-03-01	地下一層天花及燈具平面圖	三階		A12-105-02	服務台詳圖(二)		三階								階
	A11-03-02	一層天花及燈具平面圖	三階		A12-107-01	報紙期刊區詳圖(一)	*	三階		A13-41	樓梯大樣(一)	三階		L3-01	林蔭步道詳圖(一)	二階
	A11-03-03	二層天花及燈具平面圖	三階		A12-107-02	報紙期刊區詳圖(二)		三階		A13-42	樓梯大樣(二)	三階		L3-02	林蔭步道詳圖(二)	二階
	A11-03-04	三層天花及燈具平面圖	三階		A12-202-01	閱覽區(大階梯)詳圖(一)		三階						L3-03	林蔭步道詳圖(三)	二階
	A11-03-05	四層天花及燈具平面圖	三階		A12-202-02	閱覽區(大階梯)詳圖(二)		三階		A13-51	玻璃隔間詳圖	三階		L3-04	曬書廣場詳圖(一)	二階
	A11-03-06	屋頂層天花及燈具平面圖	三階		A12-204-01	青少年閱讀區詳圖(一)		三階		A13-52	活動隔間詳圖	三階		L3-05	曬書廣場詳圖(二)	二階
	A11-04-01	地下一層室內欄杆及指標平面圖	三階		A12-204-02	青少年閱讀區詳圖(二)		三階		A13-53	暗架天花詳圖(一)	三階				
	A11-04-02	一層室內欄杆及指標平面圖	三階		A12-205-01	電腦網路區詳圖(一)	*	三階		A13-54	造型天花詳圖(二)	三階		LD-01-1	景觀設施詳圖(一)	二階
	A11-04-03	二層室內欄杆及指標平面圖	三階		A12-205-02	電腦網路區詳圖(二)		三階		A13-55	銘牌版天花詳圖(三)	三階		LD-01-2	景觀設施詳圖(二)	二階
	A11-04-04	三層室內欄杆及指標平面圖	三階		A12-207-01	多媒體視聽區詳圖(一)		三階		A13-56	天花板詳圖(四)	三階		LD-01-3	景觀設施詳圖(三)	二階
	A11-04-05	四層室內欄杆及指標平面圖	三階		A12-207-02	多媒體視聽區詳圖(二)		三階		A13-57	刮泥毯詳圖	三階		LD-01-4	景觀設施詳圖(四)	二階
	A11-04-06	屋頂層室內欄杆及指標平面圖	三階		A12-309-01	多功能展演空間詳圖(一)		三階		A13-58	遮光捲簾詳圖	三階		LD-01-5	景觀設施詳圖(五)	二階
					A12-309-02	多功能展演空間詳圖(二)		三階		A13-59	踢腳、牆面裝修大樣圖	三階		LD-02-1	排水設施詳圖(一)	二階
	A12-01-01	廁所A詳圖(B05/B06/B07/B08/B09)	三階		A12-311-01	花蓮學閱讀角詳圖(一)	*	三階		A13-60	停車設備詳圖	三階		LD-02-2	排水設施詳圖(二)	二階
	A12-01-02	廁所B詳圖(E102/E103/E104/E105/E109)	三階		A12-311-02	花蓮學閱讀角詳圖(二)		三階						LD-03-1	景觀鋪面詳圖(一)	二階
	A12-01-03	廁所C詳圖(E302/E303/E304/E305)	三階		A12-404-01	多元文化閱讀角詳圖(一)	*	三階						LD-04-1	植栽種植詳圖	二階
	A12-01-04	廁所D詳圖(W103)	三階		A12-404-02	多元文化閱讀角詳圖(二)		三階						LD-05-1	噴灌設備詳圖	二階
			三階											LD-06-1	景觀燈具詳圖	二階
	A12-02-01	梯廳W801詳圖	三階		A12-05-01	家具表 S-書櫃系列		三階								
	A12-02-02	門廳W101詳圖	三階		A12-05-02	家具表 E-行政資訊櫃體系列		三階								
	A12-02-03	梯廳W201~W401詳圖	三階		A12-05-03	家具表 F-固定家具/櫃體系列(一)		三階								
	A12-02-04	梯廳E801詳圖	三階		A12-05-04	家具表 F-固定家具/櫃體系列(二)		三階								
	A12-02-05	梯廳E101詳圖	三階		A12-05-05	家具表 T-桌子系列		三階								
	A12-02-06	梯廳E201~E401詳圖	三階		A12-05-06	家具表 C-座椅系列(一)		三階								
					A12-05-07	家具表 C-座椅系列(二)		三階								

符號索引表

[illegible]

主辦機關	設計團隊	繪圖：	項次	日期修正	案名	日期	電子簽章	圖名	圖號
花蓮縣文化局	巨全營造股份有限公司 臺北市松山區大馬路二段10號1樓 T：02-26980268 F：02-26980279	設計：			花蓮縣新建圖書館統包工程	比例	  	圖號索引表(二)	A0-02
梁貞誠建築師事務所／葉山銘建築師事務所	仲觀聯合建築師事務所 JAM Lin Architect / The Observer Design Group 台北市信義區仁愛路一段10號1樓 T：02-27610900 F：02-27610907	校核：				版次			
		覆核：				張數			
		核准：				案編 A 2203			

一般建築工程施工說明書

工程名稱：花蓮縣新建圖書館統包工程新建工程案

建築地點：花蓮縣花蓮市民享段1019、1019-1、1019-2、1020、1271、1272、1230、1230-1、1230-2 等 9筆地號

壹、總則

- 一般規定：本工程有關建築材料規格、品質強度水準及配比、施工等，除圖說上或建築技術規則各編中另有規定者外，悉依本說明之規定辦理。
- 圖說效力：承造人應核准工程設計圖說確實施工，凡圖上未註明，而為施工上所必需或慣例上應有之工作，承造人均應照作，不得推諉，另外要求加價。
- 實地勘察：承造人於估算前應先至工地查勘，對地形高低、地面標高、地下設施、土質鬆軟、地上物遷移、運輸遠近、修建架設、水電按及完工後之場地清理等，顧慮週全而後實估價。
- 材料檢驗：工程上使用之材料，均應符合圖說之規定，如需送交檢驗機關檢驗時，承包商應負責送檢，其所需檢驗費用由承造人負擔。
- 申報查驗：工程開工時應由承造人向該主管建築機關提出開工報告書。工程進行期中，承造人應將主要構造體分層分別先自行負責依圖樣確實檢查，並經主任技師簽章後，再請監造人查驗，並依該地主主管建築機關之規定報請勘驗後方得繼續施工。

貳、基礎工程

- 標示準線：承造人應按圖示將工程界線水平高度及各部份中心線標示，並經專任技師核對無誤報請查驗後始准開工，但一切尺寸仍由承造人負全責。如基礎需鑑界複丈者，承造人應協助起造人申請複丈。
- 開挖土方：承造人應於開挖施工前應依本設計圖所示之資料擬定詳細施工計畫及相關結構計算書，包括連續壁(或擋土樁)、開挖深度和支撐構材、構材接合細部、施工構台、抽水計劃、土壤改良、監測計畫等項目，施工計畫書經承造人及專任技師簽署及加蓋圖記送請監造人員核可後，方可施工。
- 尖害防護：承造人對基地附近之公共設施，如自來水管、電話費纜、瓦斯管等，於開工前應詳細調查以免施工時破壞，此外對基地周圍之交通及公共排水溝等應維持其暢通，如有損毀應於完工前修復，對工程期間有礙公共安全、衛生等應依法令妥定設防護設施。
- 起挖土方：承造人未得監造人之指示而超挖土方時，超挖深度應用2000PSI混凝土填高至規定高度，所有一切工料費用均由承造人負擔。

參、鋼筋混凝土工程

- 一般規定：本工程舉凡水泥、粒料、水等材料之品質及其配比，鋼筋之彎紮、搭接等，及模板之支撐，悉依建築規則構造篇第六章之規定辦理。
- 模板製作：木製模板所用木料應乾燥平直，無節瘤、無裂縫及其他缺點，厚度不可小於15公厘，並按結構體尺寸型式準確製作，板面應接合緊密，不漏

- 漿，牆柱等較部位應留設活動口，以便灌漿前清除雜物。
- 模板支撐：模板、支撐之設計需滿足本工程之特性，並能承受ACI 347所定之載重與側壓，以及建築法規所定之風載重等，材料進場施工前按選用材料，事先將模板支撐相關計算書提送監造人審查。支撐或拱架應垂直固立於堅實之基腳上，並應防止基腳之鬆軟及下陷。
- 模板拆除：模板拆模時間須依照內政部頒布〈結構混凝土施工規範〉規定辦理，但不得少於合約規範規定的時間,跨度在12公尺以上之樑底板及懸臂樑,版編號前面有加C者,如CS,CG、或cb其底模拆除須特別注意其強度,變形及安全.懸臂樑板底模須28天方可拆模,若懸臂樑板上方有樑板時,則須待上層樓板混凝土澆置好到少28天,方可拆卸下層懸臂樑板之底模。預力樑須在預力完成後始澆灌上層樓板混凝土,施預力後28天方可拆除樑底板支撐。

肆、圬工工程

- 一般規定：本工程使用材料須符合技術規則構造篇及中華民國國家標準之規定，尺寸不合或有午陷者均不得使用，並應運離工地。
- 砂漿拌合：水泥砂漿之材料、配比與拌合使用應依照技術規則構造篇第170條之規定。
- 磚牆疊砌：磚牆之砌疊應按技術規則構造篇第三章之規定辦理。

伍、粉刷工程

- 一般規定：本工程粉刷前應將粉刷面用刷淨，表面遺留砂粒剷除，並按建築基準十字線於粉面作水平與垂直準線及基準灰誌，粉刷完成面應兩平直。
- 水泥粉光：水泥砂漿粉刷至少應作二度，第一度約15 公厘，表面刮糙，乾燥後再粉光約 5 公厘，完成表面須平直光滑，總厚度約 20 公厘。
- 護角線：於隅角處應以 1：2 水泥砂漿作成 V 型護角線。
- 滴水線：外牆粉刷凡遇有挑出如雨篷窗等下端均應粉做滴水線，必要時應將滴水線處用小木預釘於模板內，或於粉刷時預為牢，待粉刷稍乾起出木條，線條寬度，必須大小統一。
- 油漆粉刷：除圖上另有規定外應將牆面批，用砂皮磨光，然後刷一底二度油漆，油一次對用砂皮磨打一次，刷面必須表面光滑，不露筆鋒，油漆顏色由建築師選定之。

陸、裝修工程

- 一般規定：本工程施工前應先將施工面之除砂刮除，用水洗淨，並於其上打水平與垂直準線，以為黏貼之基準。
- 貼面磚：磁磚顏色務須均勻，施工前應送請建築師核定，底面先以1比3水泥砂漿打底一度厚約1.5~2公分，再以水泥漿(厚約 0.3 公分)密實鋪貼，並調整磚，使面平縫直，經 24 小時後再填縫。
- 石材貼面：禁止採用有缺口、碎裂、凹洞、污損、過多石英瘤華、石理裂縫或其他完工後可見之缺點。事先應將石材分類使深淺顏色能大致相混，以避免相鄰石材之顏色深淺差別太大。任何未均勻混拼或色澤對比不均稱之石材，監造人有權拒收並要求更換。

柒、屋面工程

- 防水水泥粉刷屋面：防水水泥粉刷，除有規定外，均以 1：2 水泥砂漿加適量防水劑分做二度為準，其底度不得小於 10 公厘，總厚度不得少於 16 公厘，粉面應自一面折轉至另一面 15 公分以上，並於轉角作成圓角以利洩水，除另有規定外，屋面並應作成百分之一之洩水坡度。
- 油毛毯防水層屋面：以 1：3 水泥砂漿依水坡度抹平，俟乾後先塗底油一度，再塗熱柏油一度，上鋪油毛毯一層，依序再塗熱柏油一度，上再鋪以油毛毯一層，總計油毛毯需三層上，並逐層緊壓排除內部空隙，其搭接長度至少10至15公分，女兒牆處並應彎折鋪於垂直面至少15公分。

捌、門窗工程

- 一般規定：所有門窗均應按設計尺寸及圖示材料式樣製作，並裝配適用之五金、玻璃等配件，門窗五金包括門鎖、銅鉸鏈、門止、門軌、碰鎖、把手等。
- 木門窗：木質門窗除規定外均採檜木上材，無裂縫節疤等，門處應以雙鳩筍接合，門框與牆身間應以鐵件或木磚繫固，其間距不得於90公分，並加塗防腐塗料。門窗表面應以油漆防護。
- 金屬門窗：鋁質或金屬門窗，材料應符合中華民國國家標準之規定，承造人應先提供樣品及裝備之五金材質型式送經工程司核定使用。

玖、鋼架及鋼骨工程

- 材料規格：本工程所用結構鋼料及焊接應用等應符合中華民國國家標準及建築技術規則之規定，並經商品檢驗局檢驗之合格品。
- 裝配組立：承造人應聘請富經驗之放樣技師將各部構造在放樣場地翻製足尺樣板，並校對每一詳細尺寸，發現與圖樣有不符之處應報請監造人核定改正後照作，如未能於事先發覺以致誤斷鋼料不能裝配而致損失時，均由承造人員自行負責。
- 表面處理：本工程鋼鐵裡部份之表面油漆均為兩度防銹銹黃底油及兩度油質調和漆面，所有銅料經噴砂處理後應即施作第一度防銹底漆，進入工地焊製成每組鋼架後應即做第二度防銹底漆及第一度面漆，鋼架經吊裝組立完成後再施行第二度面漆，兩度面漆之顏色應不相同，第二度面漆顏色應色澤一律，面澤顏色由建築師選定之。

壹拾、雜項工程

- 排水溝：建築物四週應按圖示位置建造排水陰井及明或暗溝，排水溝溝座應做成 U 字型，流水坡度以能流洩暢通不致積水為度，最淺淨深度不得小於 12 公分，通道踏步處應加作混凝土蓋板。
- 清理現場：工程竣工驗收前，承造人應將堆置工地及附近道路之施工廢棄物運離工地，並清理工地及附近道路以確保整潔，並維持排水路暢通。於工程報竣工後，應將施工機具、設備、臨時建築設施、施工材料等運離工地，起造人始進行工程驗收。
- 申請執照：承造人應負責請領使用執照及編訂門牌，並協調水電承包人完成一應必須之工作，儘早與機電主管單位協調，俾能及早接水、接電及其他必要措施，以供起造人使用，使用執照取得後由承造人彙集建築、水電、空調工程實際使用之相關資料後申辦綠建築標章。

主辦機關	設計團隊	繪圖：	項次	日期	修正	案名	日期	電子簽章	圖名	圖號
花蓮縣文化局	巨全營造股份有限公司 代表技師謝振大醫師、技師謝正雄 T：02-26080609 F：02-26084379	設計：				花蓮縣新建圖書館統包工程	比例	  	施工注意事項	A0-03
梁貞誠建築師事務所/葉山銘建築師事務所	仲觀聯合建築師事務所 JMK Lin Architect / The Observer Design Group 代表技師林文卿、葉山銘、技師謝正雄 T：02-27809008 F：02-27809007	校核：					版次			
		覆核：					張數			
		核准：					案編			

- 申請位置
- 計畫道路
- 現有巷道
- 建築線
- 地界線
- 法定空地
- 基地內現有房屋
- 道路退縮地
- 法定停車



① 圖例

② 基地位置圖



③ 地籍套繪圖


S : 1/1200

面積計算表

面積計算表																
基地座落		花蓮市民事段 1230、1271、1272、1230-1、1230-2、1020、1019、1019-1、1019-2 等 9 筆 地號														
基地資料	繪本面積	37,396.00m'	本次使用基地面積		9,464.00m'											
	基地面積	37,344.07m'	道路退縮地面積		51.93m' (詳A1-03)											
	使用分區	社教用地														
	建蔽率/容積率	建蔽率50%/容積率250%														
允建建築面積		37344.07*50%=18672.035 m'														
允建容積樓地板面積		37344.07*250%=93360.175 m'														
法定空地		37344.07*50%=18672.035 m'														
建築樓層		地下一層、地上四層														
建築高度(m)		20.20m														
建築面高(m)		20.00m														
建物構造		鋼筋混凝土構造														
各層面積	樓層別	花蓮縣原字第112A0075號	84花蓮原字第1098號	89花蓮原字第0613號	71花蓮原字第851號	小計	花蓮縣原字第112A0075號	花蓮縣原字第112D0015號	合計	本 次 申 請						總計(m')
		文物陳列館(變更使用執照)	圖書館	圖書館	圖書館	-	文物陳列館(增建)	圖書館(拆除)	-	新建樓地板面積(m')	容積樓地板面積(m')	陽台面積(m')	樓高(m)	機電等免計面積(m')	用途	-
	地下一層	375.76	3,029.33	408.04	332.06	4,145.19	-	332.06	3813.13	3,313.24	1,050.86	46.62	4.00	570.98	圖書館(D-2);停車空間	7,126.37
	一層	1,295.87	2,066.68	2,185.07	1,601.76	7,149.38	176.63	1,601.76	5,724.25	3,318.26	3,217.46	0.00	4.80	100.80	圖書館(D-2);附屬飲食部	9,042.51
	二層	989.35	1,234.75	753.68	1,596.58	4,574.36	123.12	1,596.58	3,100.90	2,514.82	2,416.33	157.55	4.80	98.49	圖書館(D-2)	5,615.72
	三層	-	1,338.24	-	696.40	2,034.64	-	696.40	1,338.24	2,768.98	2,661.22	13.40	4.80	107.76	圖書館(D-2);附屬表演場	4,107.22
	四層	-	621.26	-	-	621.28	-	-	621.28	2,423.23	2,281.78	0.00	4.80	141.45	圖書館(D-2);辦公室(G-2)	3,044.51
	露台	-	519.22	-	-	519.22	-	-	519.22	-	-	-	-	-	-	519.22
	觀景席	-	860.06	-	-	860.06	-	-	860.06	-	-	-	-	-	-	860.06
	屋突一層	43.56	46.96	-	34.94	125.46	-	34.94	90.52	355.57	0.00	0.00	4.00	-	機間、水箱、機房	446.09
合計	2,704.54	9,716.52	3,346.79	4,261.74	20,029.59	299.75	4,261.74	16,067.60	14,694.10	11,627.65	217.57	-	1,019.48	-	30,761.70	
總容積樓地板面積(m')		27,279.40														
總建築面積(m')		9,052.51														
建築面積檢討(m')		原有建物累計		7,336.014		原有建物拆除		合計	9,052.51	< 37344.07*50%=18672.035 m' -- ok!						
		本次申請		3,318.26		1,601.76										
建蔽率檢討		9,052.51 / 37344.07=24.24% < 50% --ok!														
容積率樓地板面積檢討(m')		原有建物累計		19,913.494		原有建物拆除		合計	27,279.40	< 37344.07*250%=93360.175 m' --ok!						
		本次申請		11,627.65		4,261.74										
容積率檢討		27,279.40 / 37344.07=73.03% < 250% --ok!														
法定空地面積(m')		37344.07-9052.51=28291.56' > 37344.07*50%=18672.035m' --ok!														
機電設備面積檢討(m')		1,019.48 <11619.57*15%= 1742.94m' --ok!														
停車空間檢討(汽車)		原核定停車(輛)							本 次 增 加						總計(輛)	
		71							依建築技術規則第五十九條相關規定檢討停車位。(第三類)停車樓地板面積1112.48(B1)+1986.30(1F)+2406.52(2F)+2718.80(3F)+2350.57(4F)= 10574.67 m' 10574.67/200=52.87 計53輛 都市計畫內區域屬本表第一類或第三類用途之公有建築物，其建築基地達一千五百平方公尺者，應按表列規定加倍附設停車空間，53*2=106 輛，小計=106輛						177	
停車空間檢討(無障礙停車位)		原有汽車 0 輛							法定無障礙汽車停車位：106/50=2.12 取 3 輛，實設 4 輛 --ok!							
污水量計算		類別=圖書館用水；單位量=1622人；單位污水量0.1 CMD/人；平均日污水量=162.2(m³/day)；最大日污水量=194.64(m³/day)														
滯洪池需求計算		本案設置雨水滯留池442.13m³ > 3318.26m²(建築面積)/0.5(建蔽率)x0.045m=298.64m³ (依技規施工編第4-3條)														
防空避難室		依技規施工編第141條，本案地上四層地下一層，無需設置防空避難設備。														
土方計算		土方挖方：14757立方公尺，填方：4026立方公尺，營建剩餘土石方列管：10731立方公尺，詳圖說A2-01。														
工程造價		地上層(11380.86+陽台170.95)*5000+地下層(3313.24+陽台46.62)*8000+雜項工程(52.51*3300+39.76*3900=84966277元														

④ 面積計算表


主辦機關	設計團隊	繪圖：	項次	日期	修正	案名	日期	電子簽章	圖名	圖號
花蓮縣文化局	巨全營造股份有限公司 地址:花蓮縣鳳林鎮：民有路1號 T：03-2600000 F：03-2600478	設計：				花蓮縣新建圖書館統包工程	比例	  	位置圖、面積計算表、地籍套繪圖	A1-01
梁貞誠建築師事務所/葉山路建築師事務所	仲觀聯合建築師事務所 J&K Lin Architect / The Observer Design Group 地址:台北市中山區：民權西路1號7樓 T：02-27810000 F：02-27810007	校核：					版次			
		覆核：					張數			
		核准：					案編			

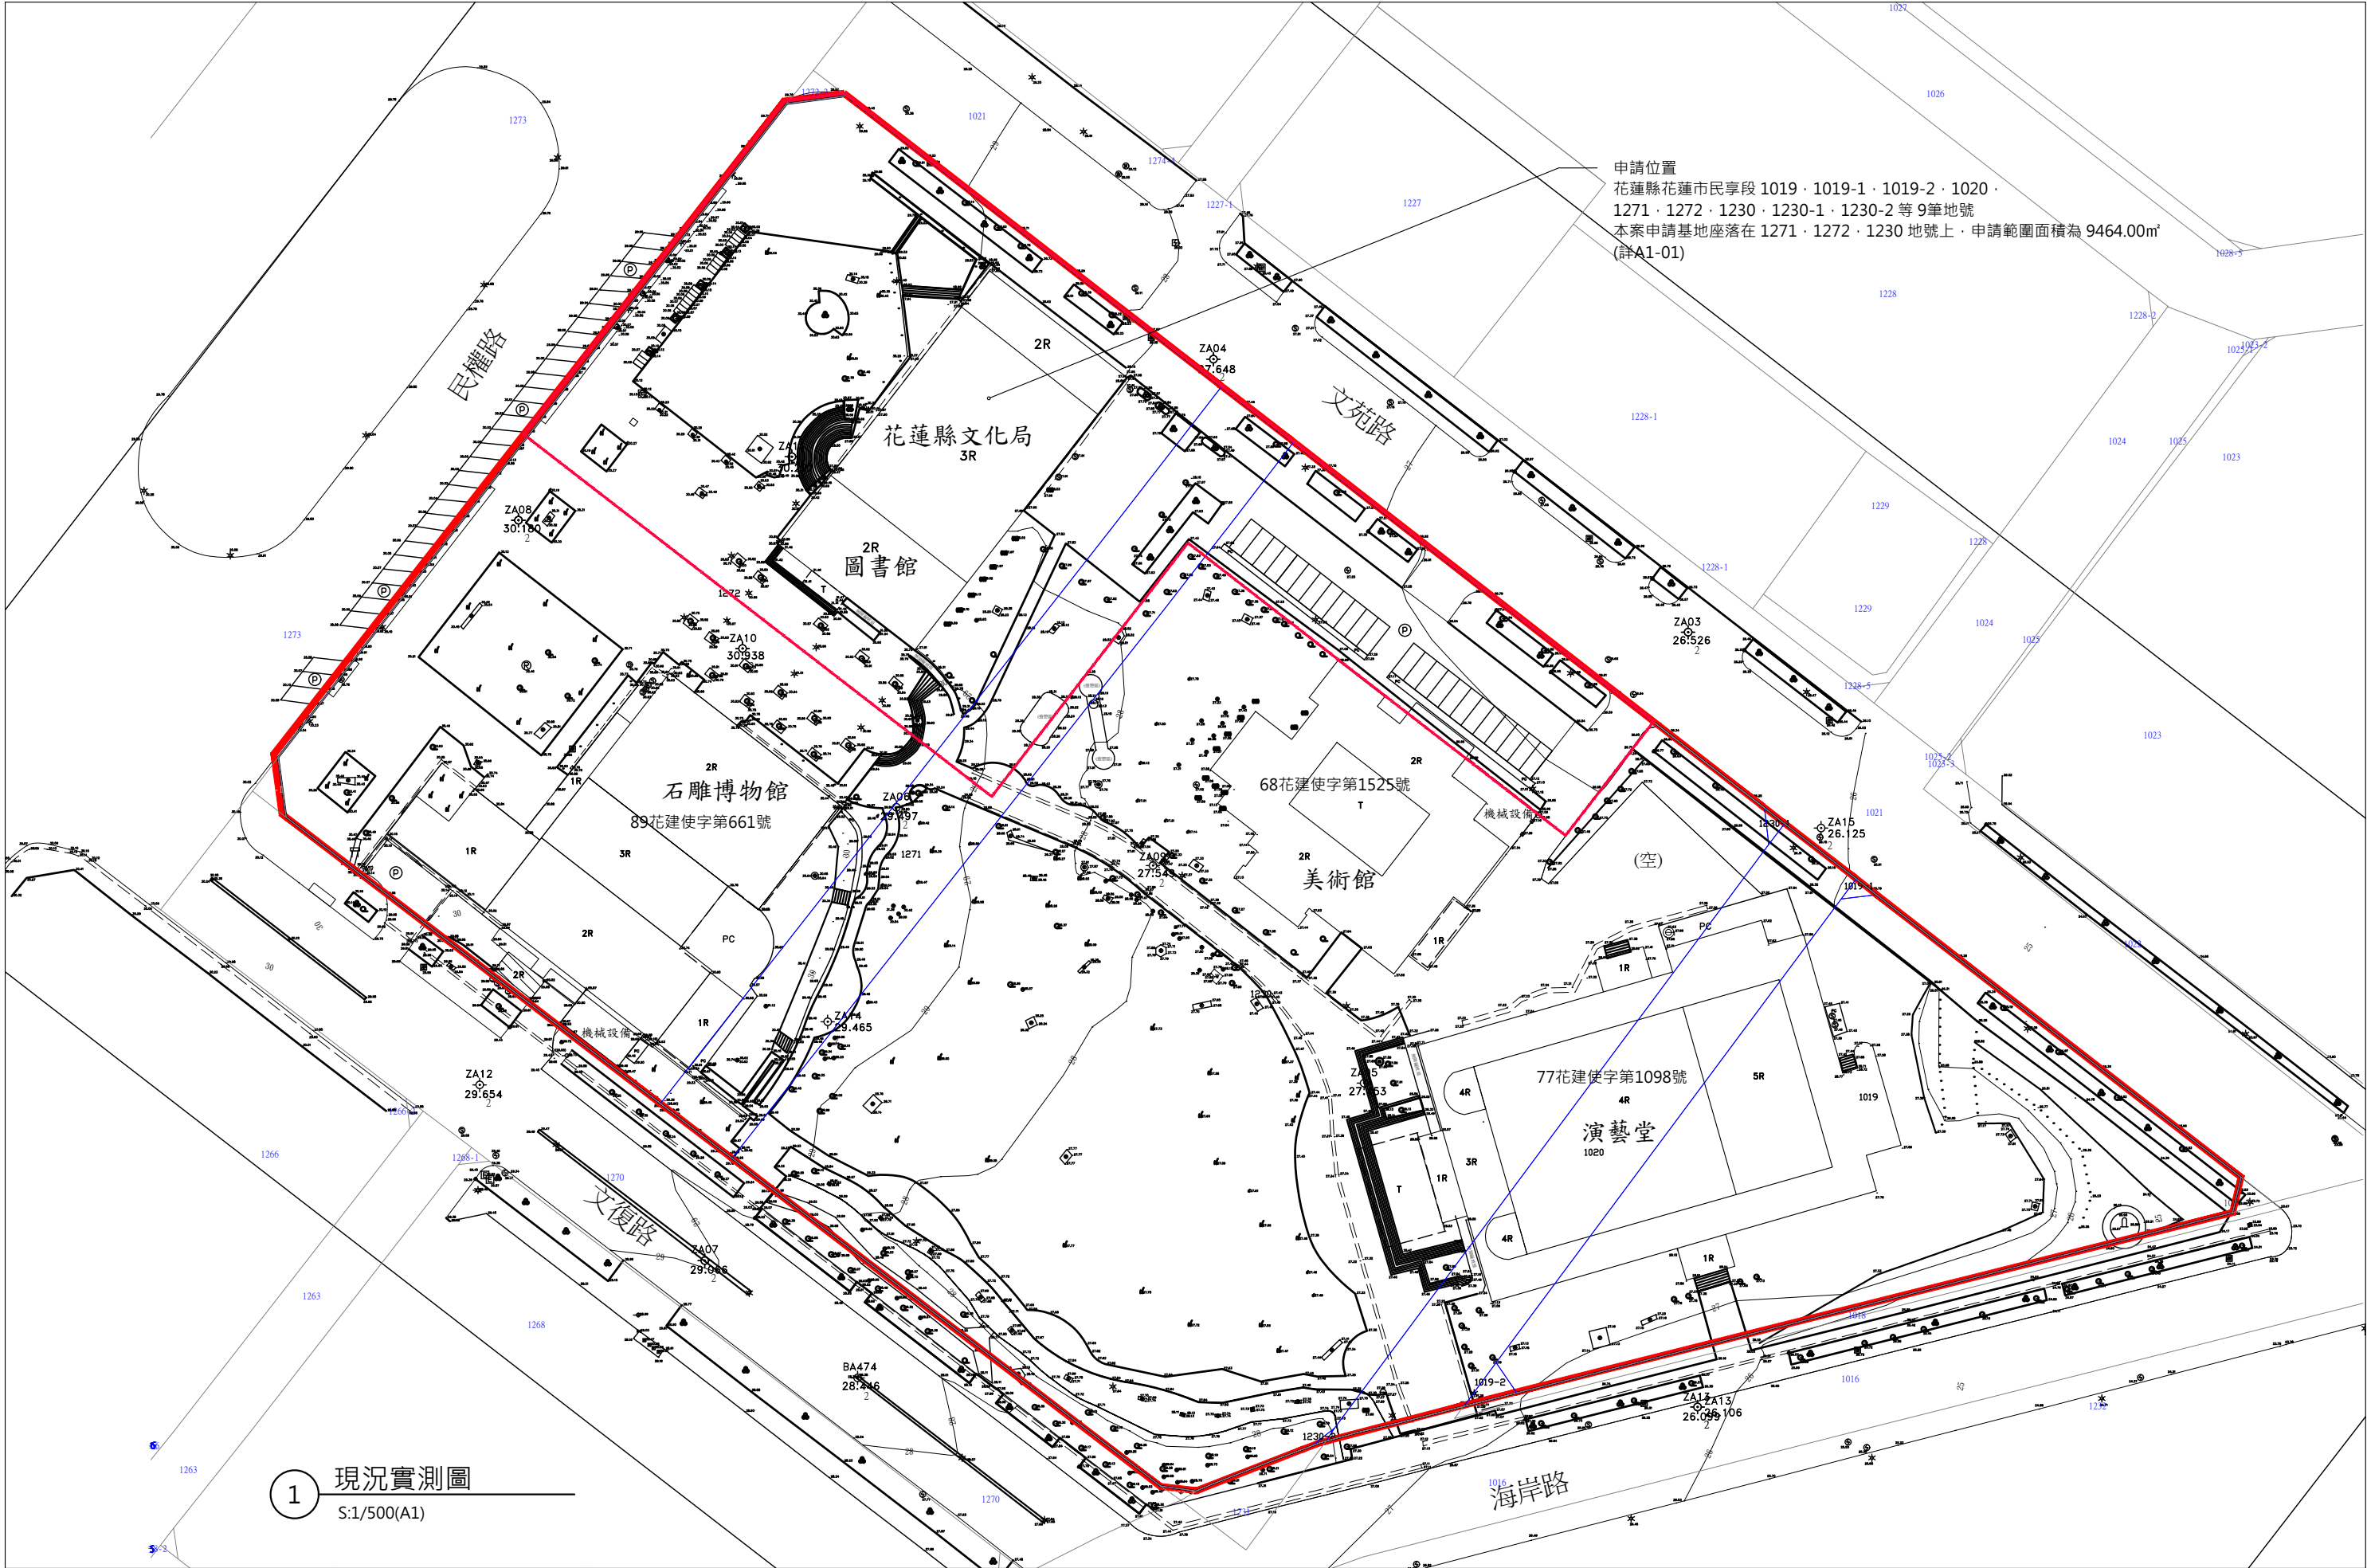

申請位置
花蓮縣花蓮市民享段 1019、1019-1、1019-2、1020、
1271、1272、1230、1230-1、1230-2 等 9 筆地號
本案申請基地座落在 1271、1272、1230 地號上，申請範圍面積為 9464.00m²
(詳A1-01)

1 現況實測圖
S:1/500(A1)

主辦機關	設計團隊	繪圖：	項次	日期	修正	案名	日期	電子簽章	圖名	圖號
花蓮縣文化局	巨全營造股份有限公司 專業技師劉大雄、林仁輝、林仁輝	設計：				花蓮縣新建圖書館統包工程	比例		現況實測圖	A1-02
梁貞誠建築師事務所/葉山銘建築師事務所	仲觀聯合建築師事務所 JAN Lin Architect / The Observer Design Group 仲觀聯合建築師事務所/葉山銘建築師事務所 T: 02-27810000 F: 02-27810007	校核：					版次			
		覆核：					張號			
		核准：					案編	A 2203		

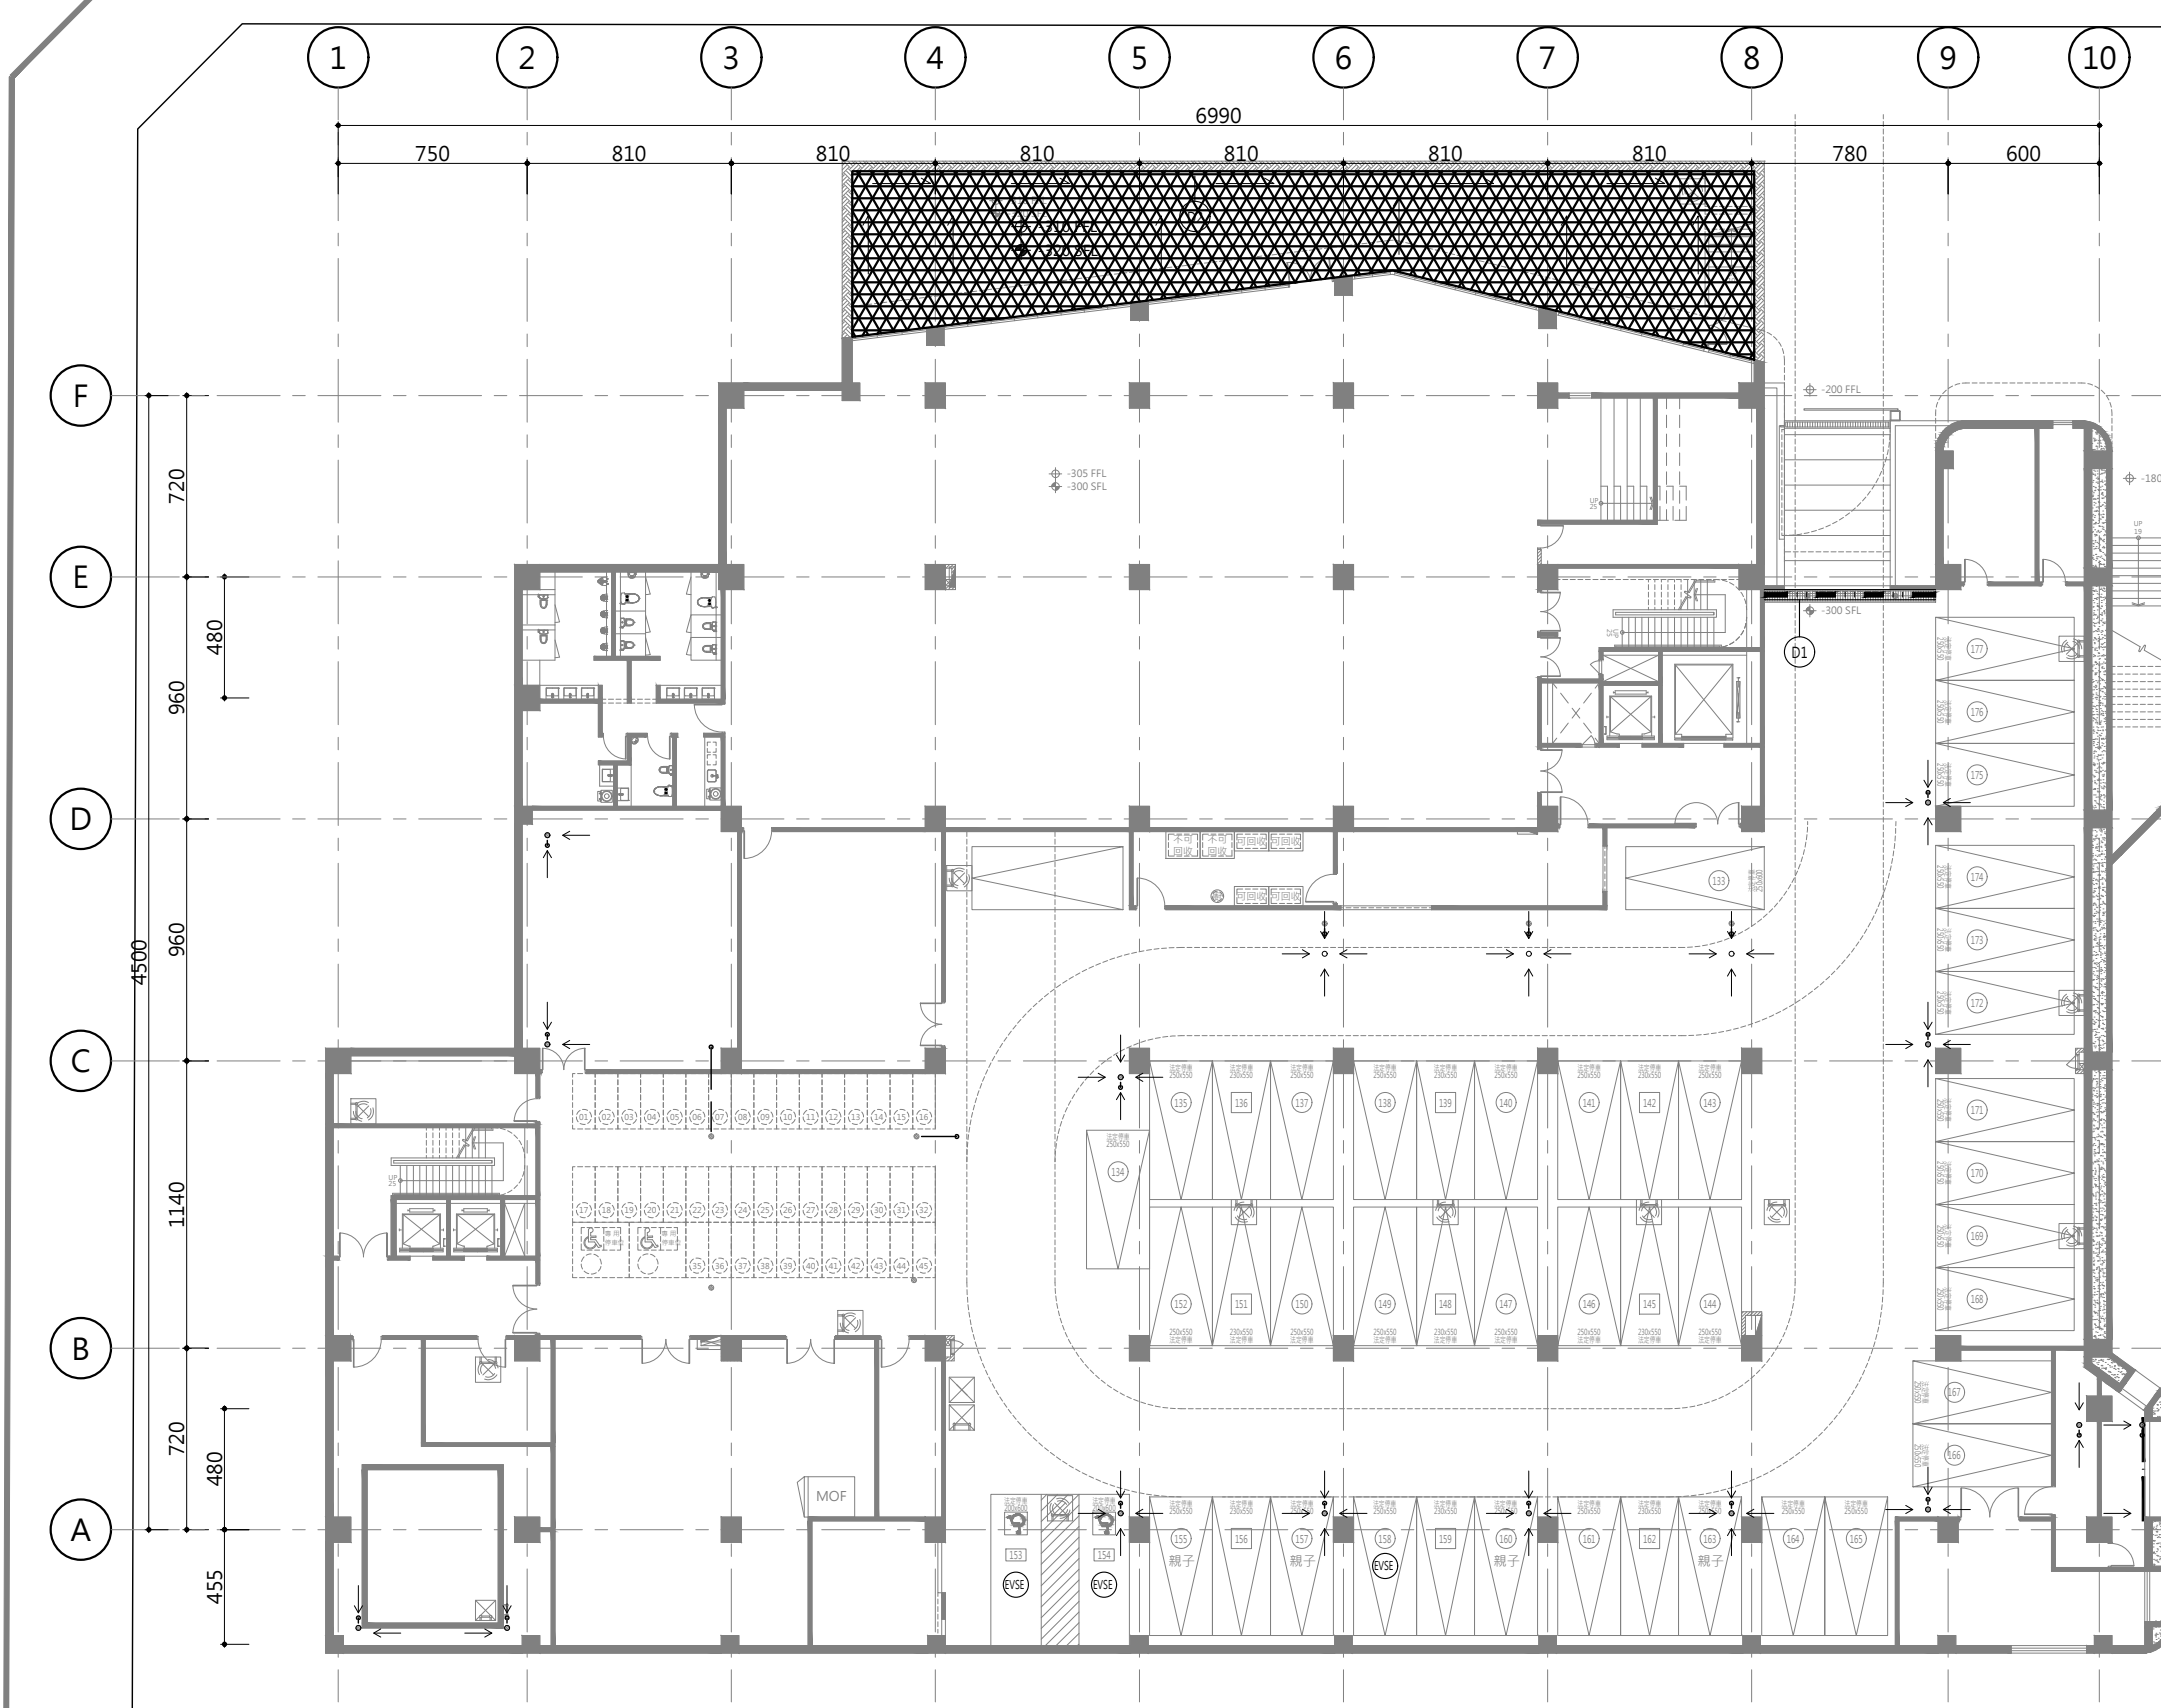

排水圖例說明:


圖 例	說 明
	㉔ 排水溝
	㉕ 明溝
附註:	

高程協調圖例說明：

	降版 - 5cm
	降版 - 10cm
	降版 - 20cm
	增築 ± 0cm
	梁上撐牆・樓板抬高30cm


1 地下一層結構高程協調及排水平面圖
S:1/150(A1) S:1/300(A3)

主辦機關	設計團隊	繪圖：	項次	日期	修正	案名	日期	電子簽章	圖名	圖號
花蓮縣文化局	巨全營造股份有限公司 屏東分事務所：陳子賢(設計) T: 02-26080819 F: 02-26086779	設計：				花蓮縣新建圖書館統包工程	比例		地下一層結構高程協調及排水平面圖	A1-11
梁貞誠建築師事務所/葉山銘建築師事務所	仲觀聯合建築師事務所 J&M, Lin Architects / The Observer Design Group 中區中山路九十七號(二樓)二樓二樓 T: 02-27810000 F: 02-27810007	校核：					版次			
		覆核：					張號			
		核准：					案編	A 2203		

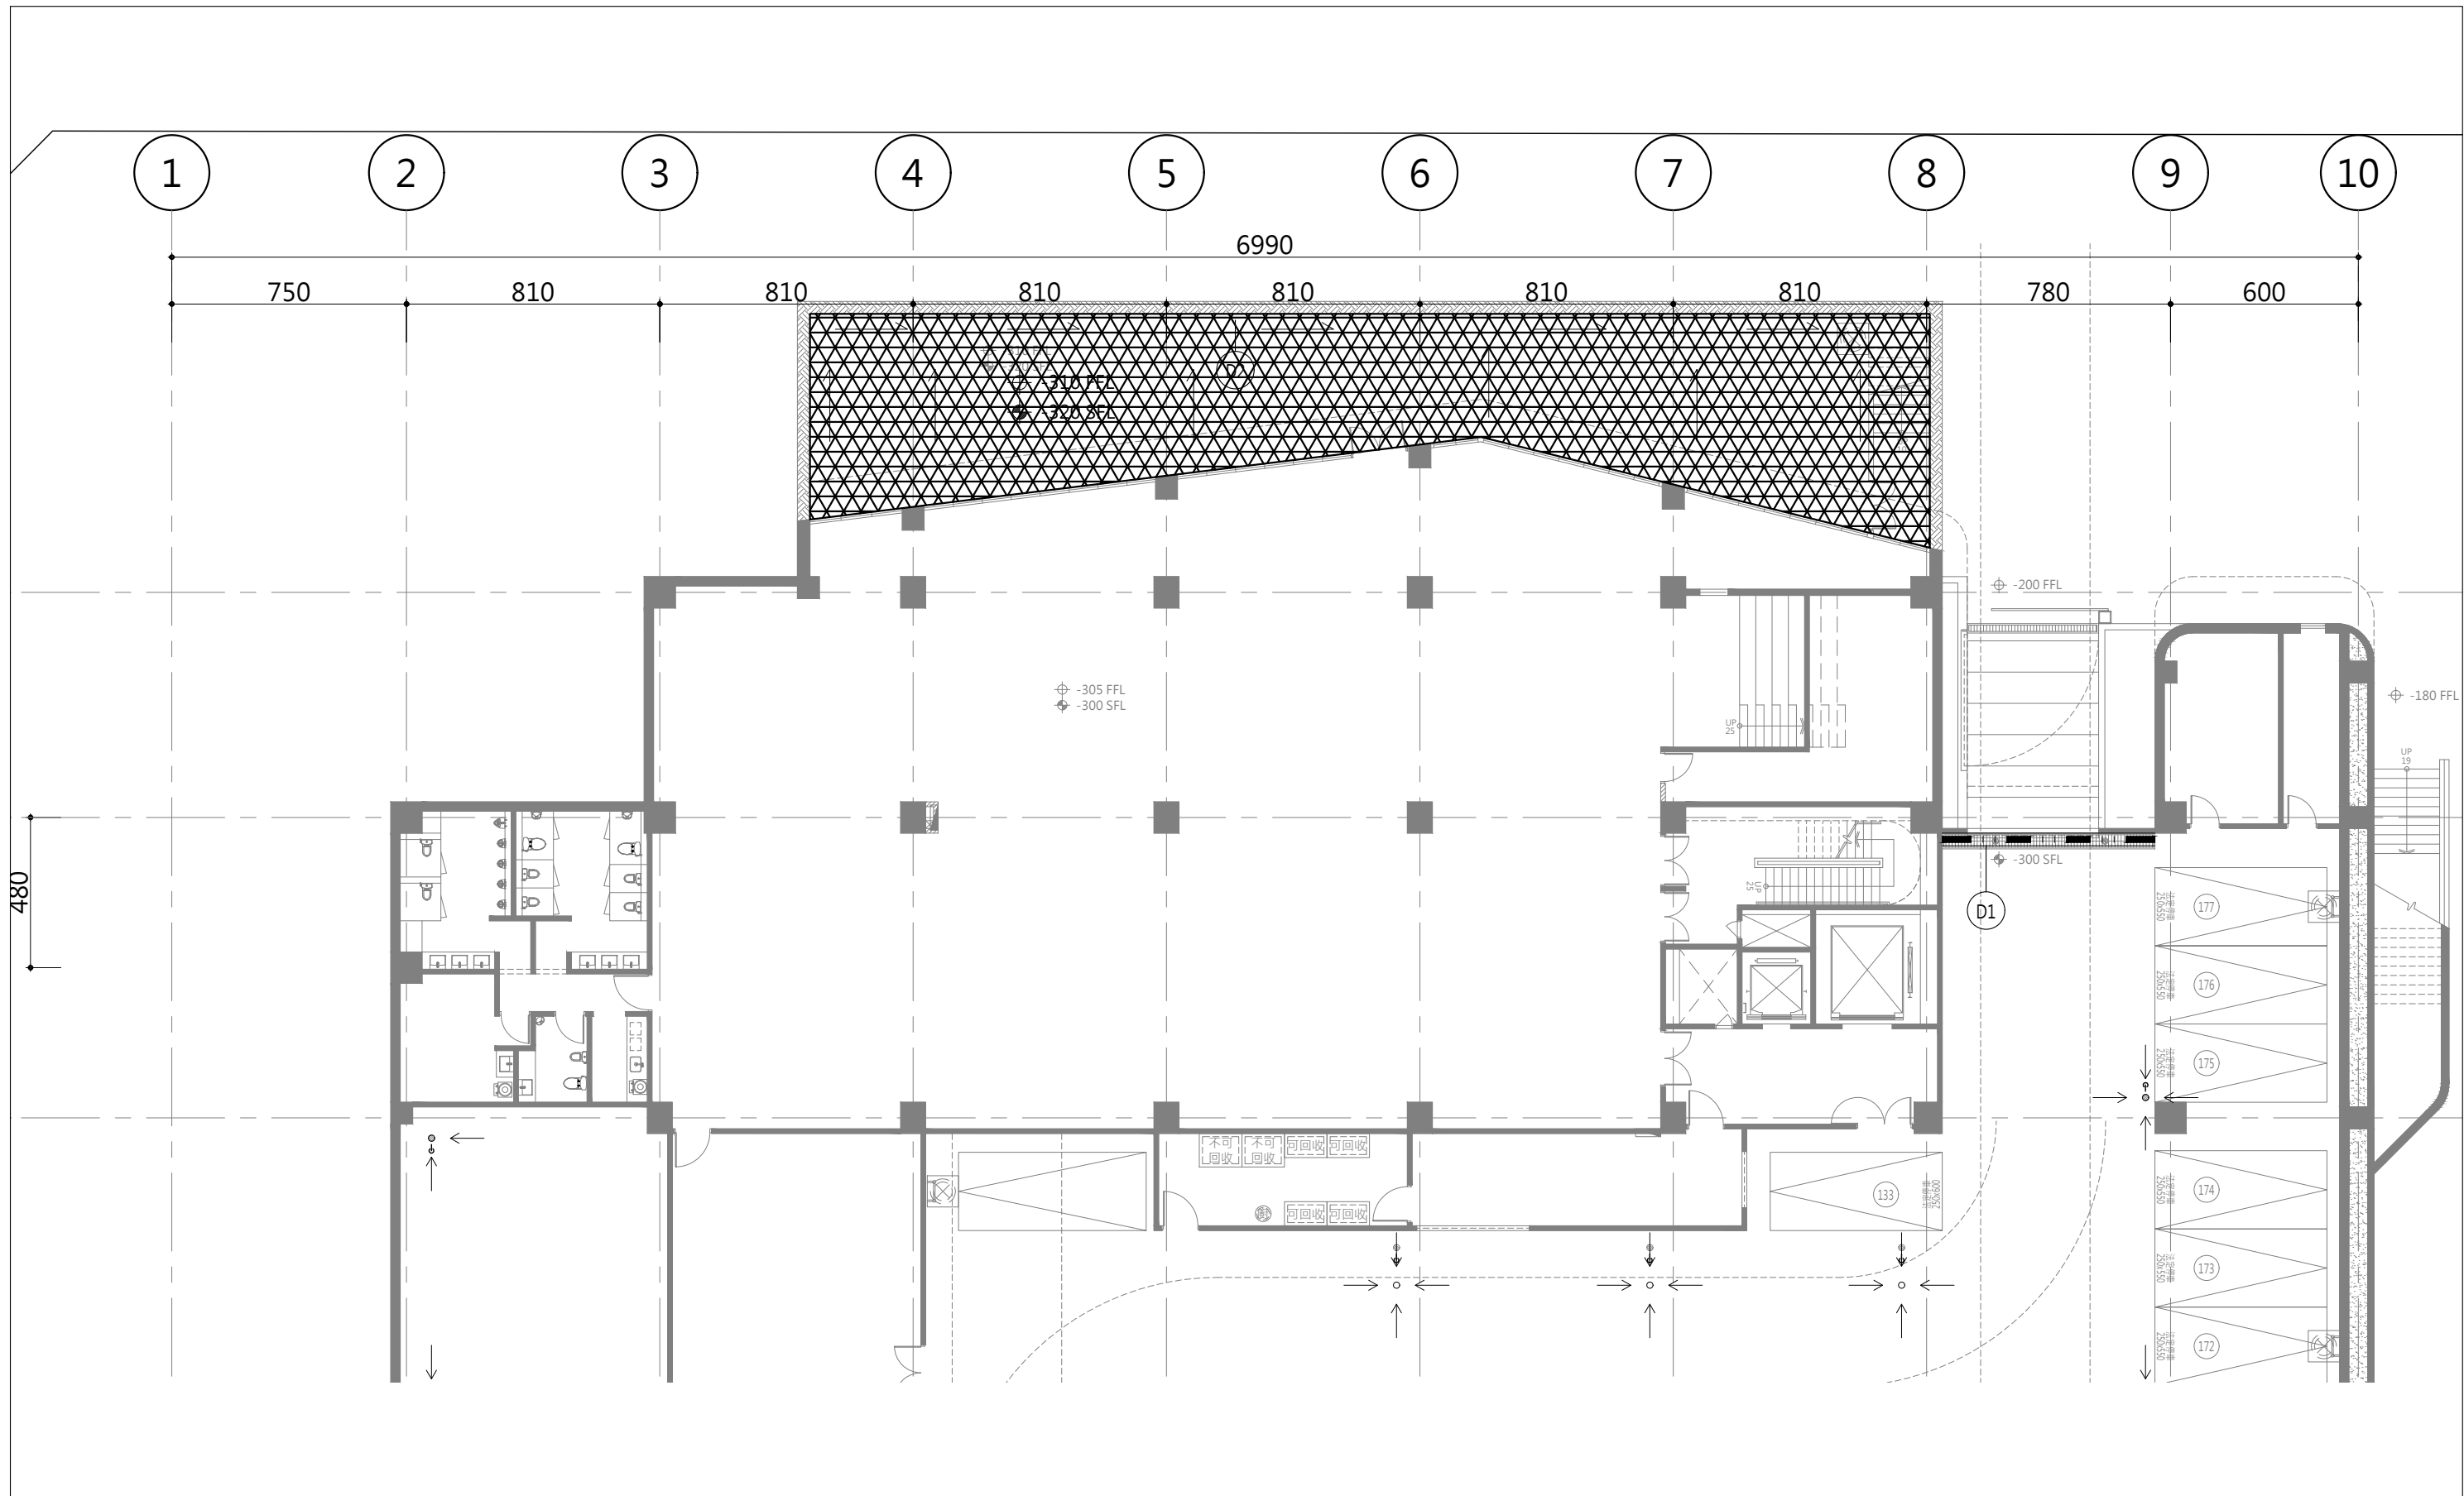


1 地下一層結構高程協調及排水平面圖(2-1)
S:1/100(A1) S:1/200(A3)

主辦機關	設計團隊	繪圖：	項次	日期	修正	案名	日期	電子簽章	圖名	圖號
花蓮縣文化局	巨全營造股份有限公司 屏東市復興路大里段 101-1 號 1 樓 T: 02-26080809 F: 02-26086779	設計：				花蓮縣新建圖書館統包工程	比例		地下一層結構高程協調及 排水平面圖(2-1)	A1-12
梁貞誠建築師事務所/葉山銘建築師事務所	仲觀聯合建築師事務所 J&M, Lin Architects / The Observer Design Group 台北市大安區仁愛路一段 11 號 7 樓 T: 02-27810008 F: 02-27810007	校核：					版次			
		覆核：					張號			
		核准：					案編	A 2203		

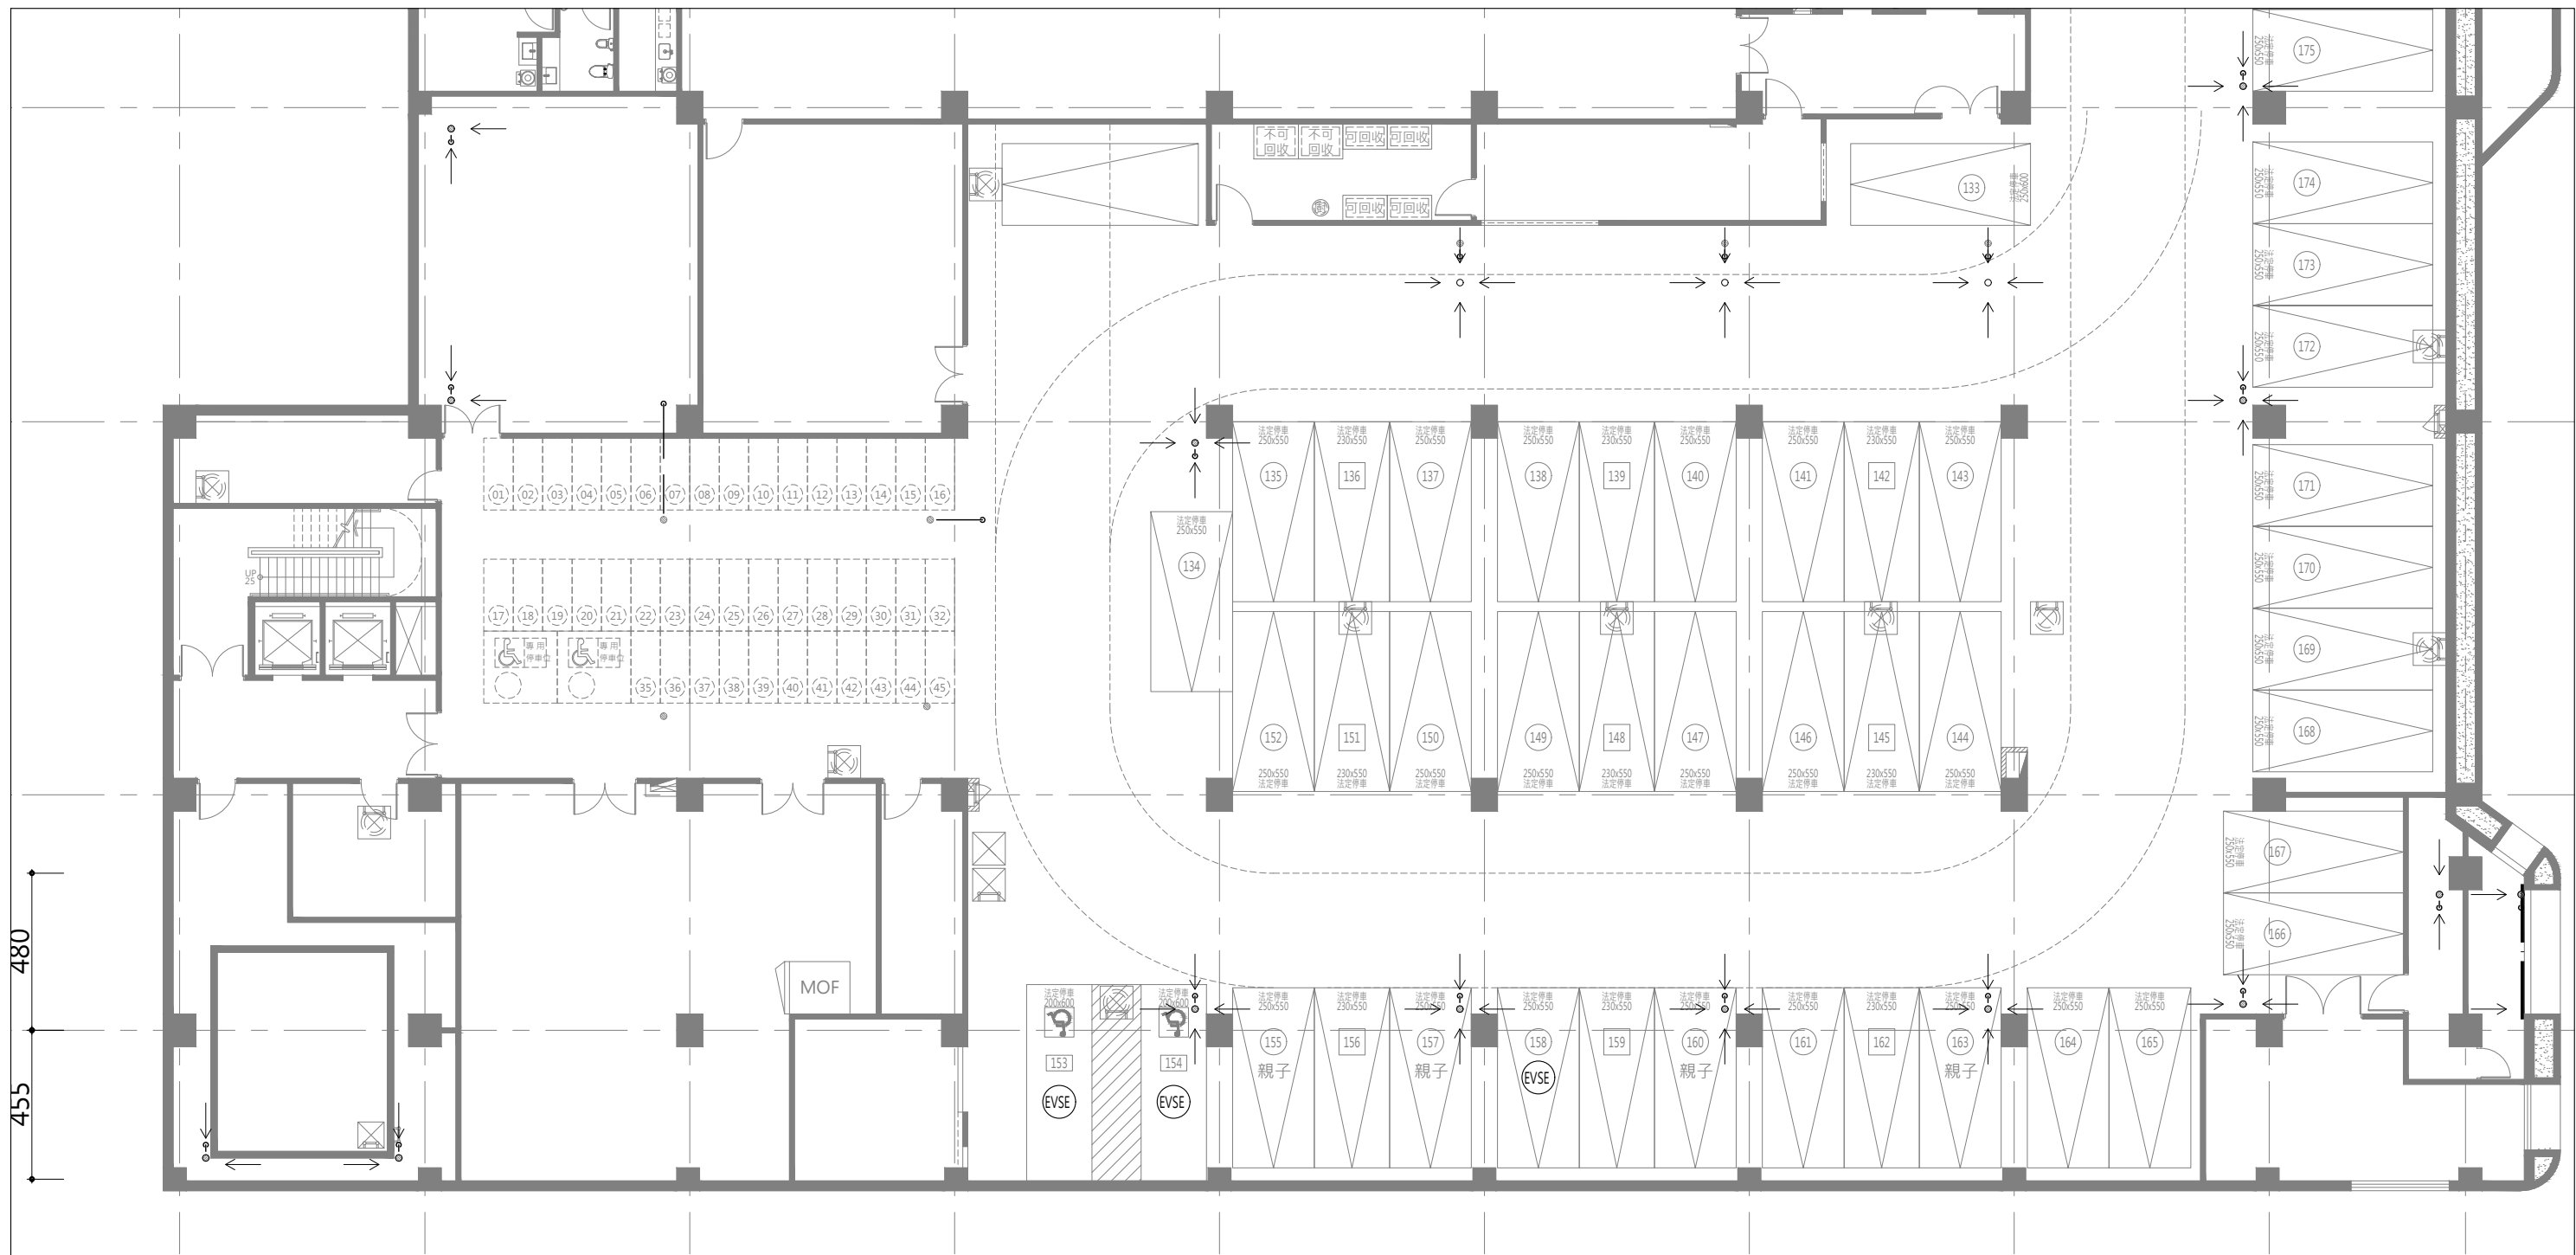


1 地下一層結構高程協調及排水平面圖(2-2)
S:1/100(A1) S:1/200(A3)

主辦機關	設計團隊	繪圖：	項次	日期	修正	案名	日期	電子簽章	圖名	圖號
花蓮縣文化局	巨全營造股份有限公司 屏東市廣興路大里街一號六樓 T: 02-2608039 F: 02-2608079	設計：				花蓮縣新建圖書館統包工程	比例		地下一層結構高程協調及 排水平面圖(2-2)	A1-13
梁貞誠建築師事務所/葉山銘建築師事務所	仲觀聯合建築師事務所 JAM Lin Architect / The Observer Design Group 台北市大安區仁愛路一段11號7樓 T: 02-27810000 F: 02-27810007	校核：					版次			
		覆核：					張號			
		核准：					案編	A 2203		

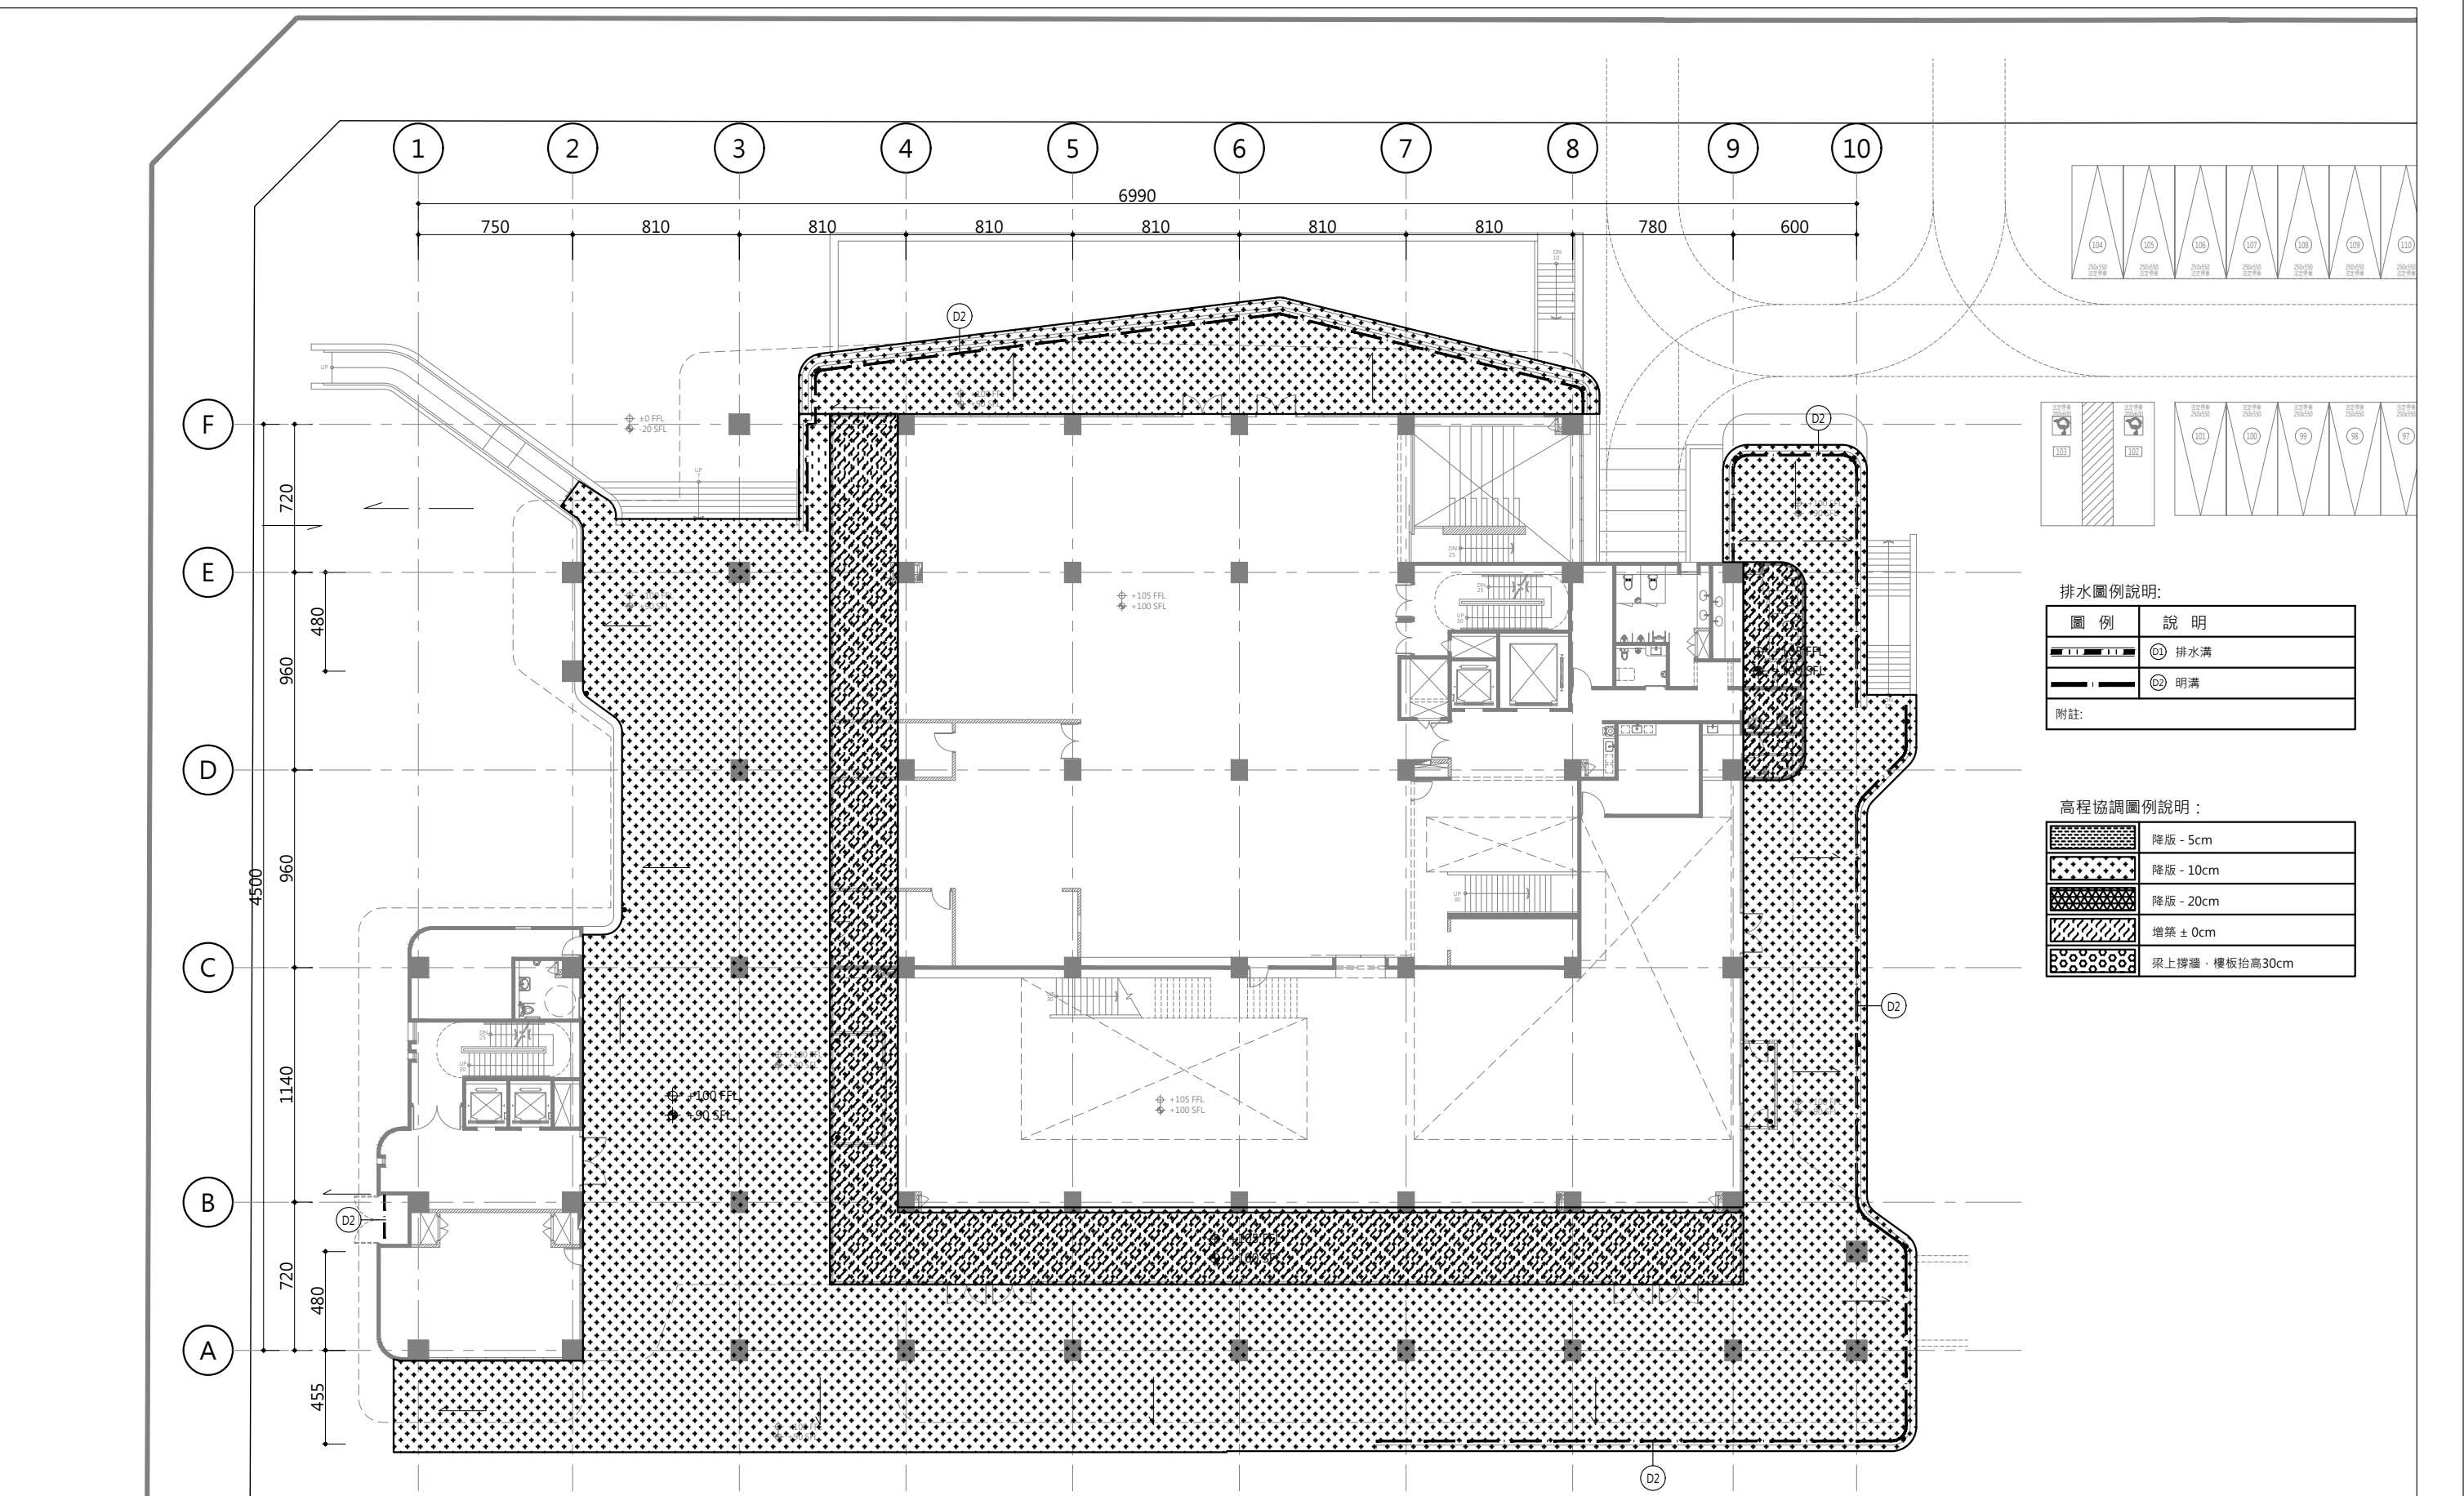


1 一層結構高程協調及排水平面圖
S:1/150(A1) S:1/300(A3)

主辦機關	設計團隊	繪圖：	項次	日期	修正	案名	日期	電子簽章	圖名	圖號
花蓮縣文化局	巨全營造股份有限公司 屏東市復興路大里段一號六樓 T: 02-2608089 F: 02-2608079	設計：				花蓮縣新建圖書館統包工程	比例		一層結構高程協調及 排水平面圖	A1-14
梁貞誠建築師事務所/葉山銘建築師事務所	仲觀聯合建築師事務所 J&M Lin Architects / The Observer Design Group 台北市大安區仁愛路一段11號七樓 T: 02-27810008 F: 02-27810007	校核：					版次			
		覆核：					張號			
		核准：					案編	A 2203		

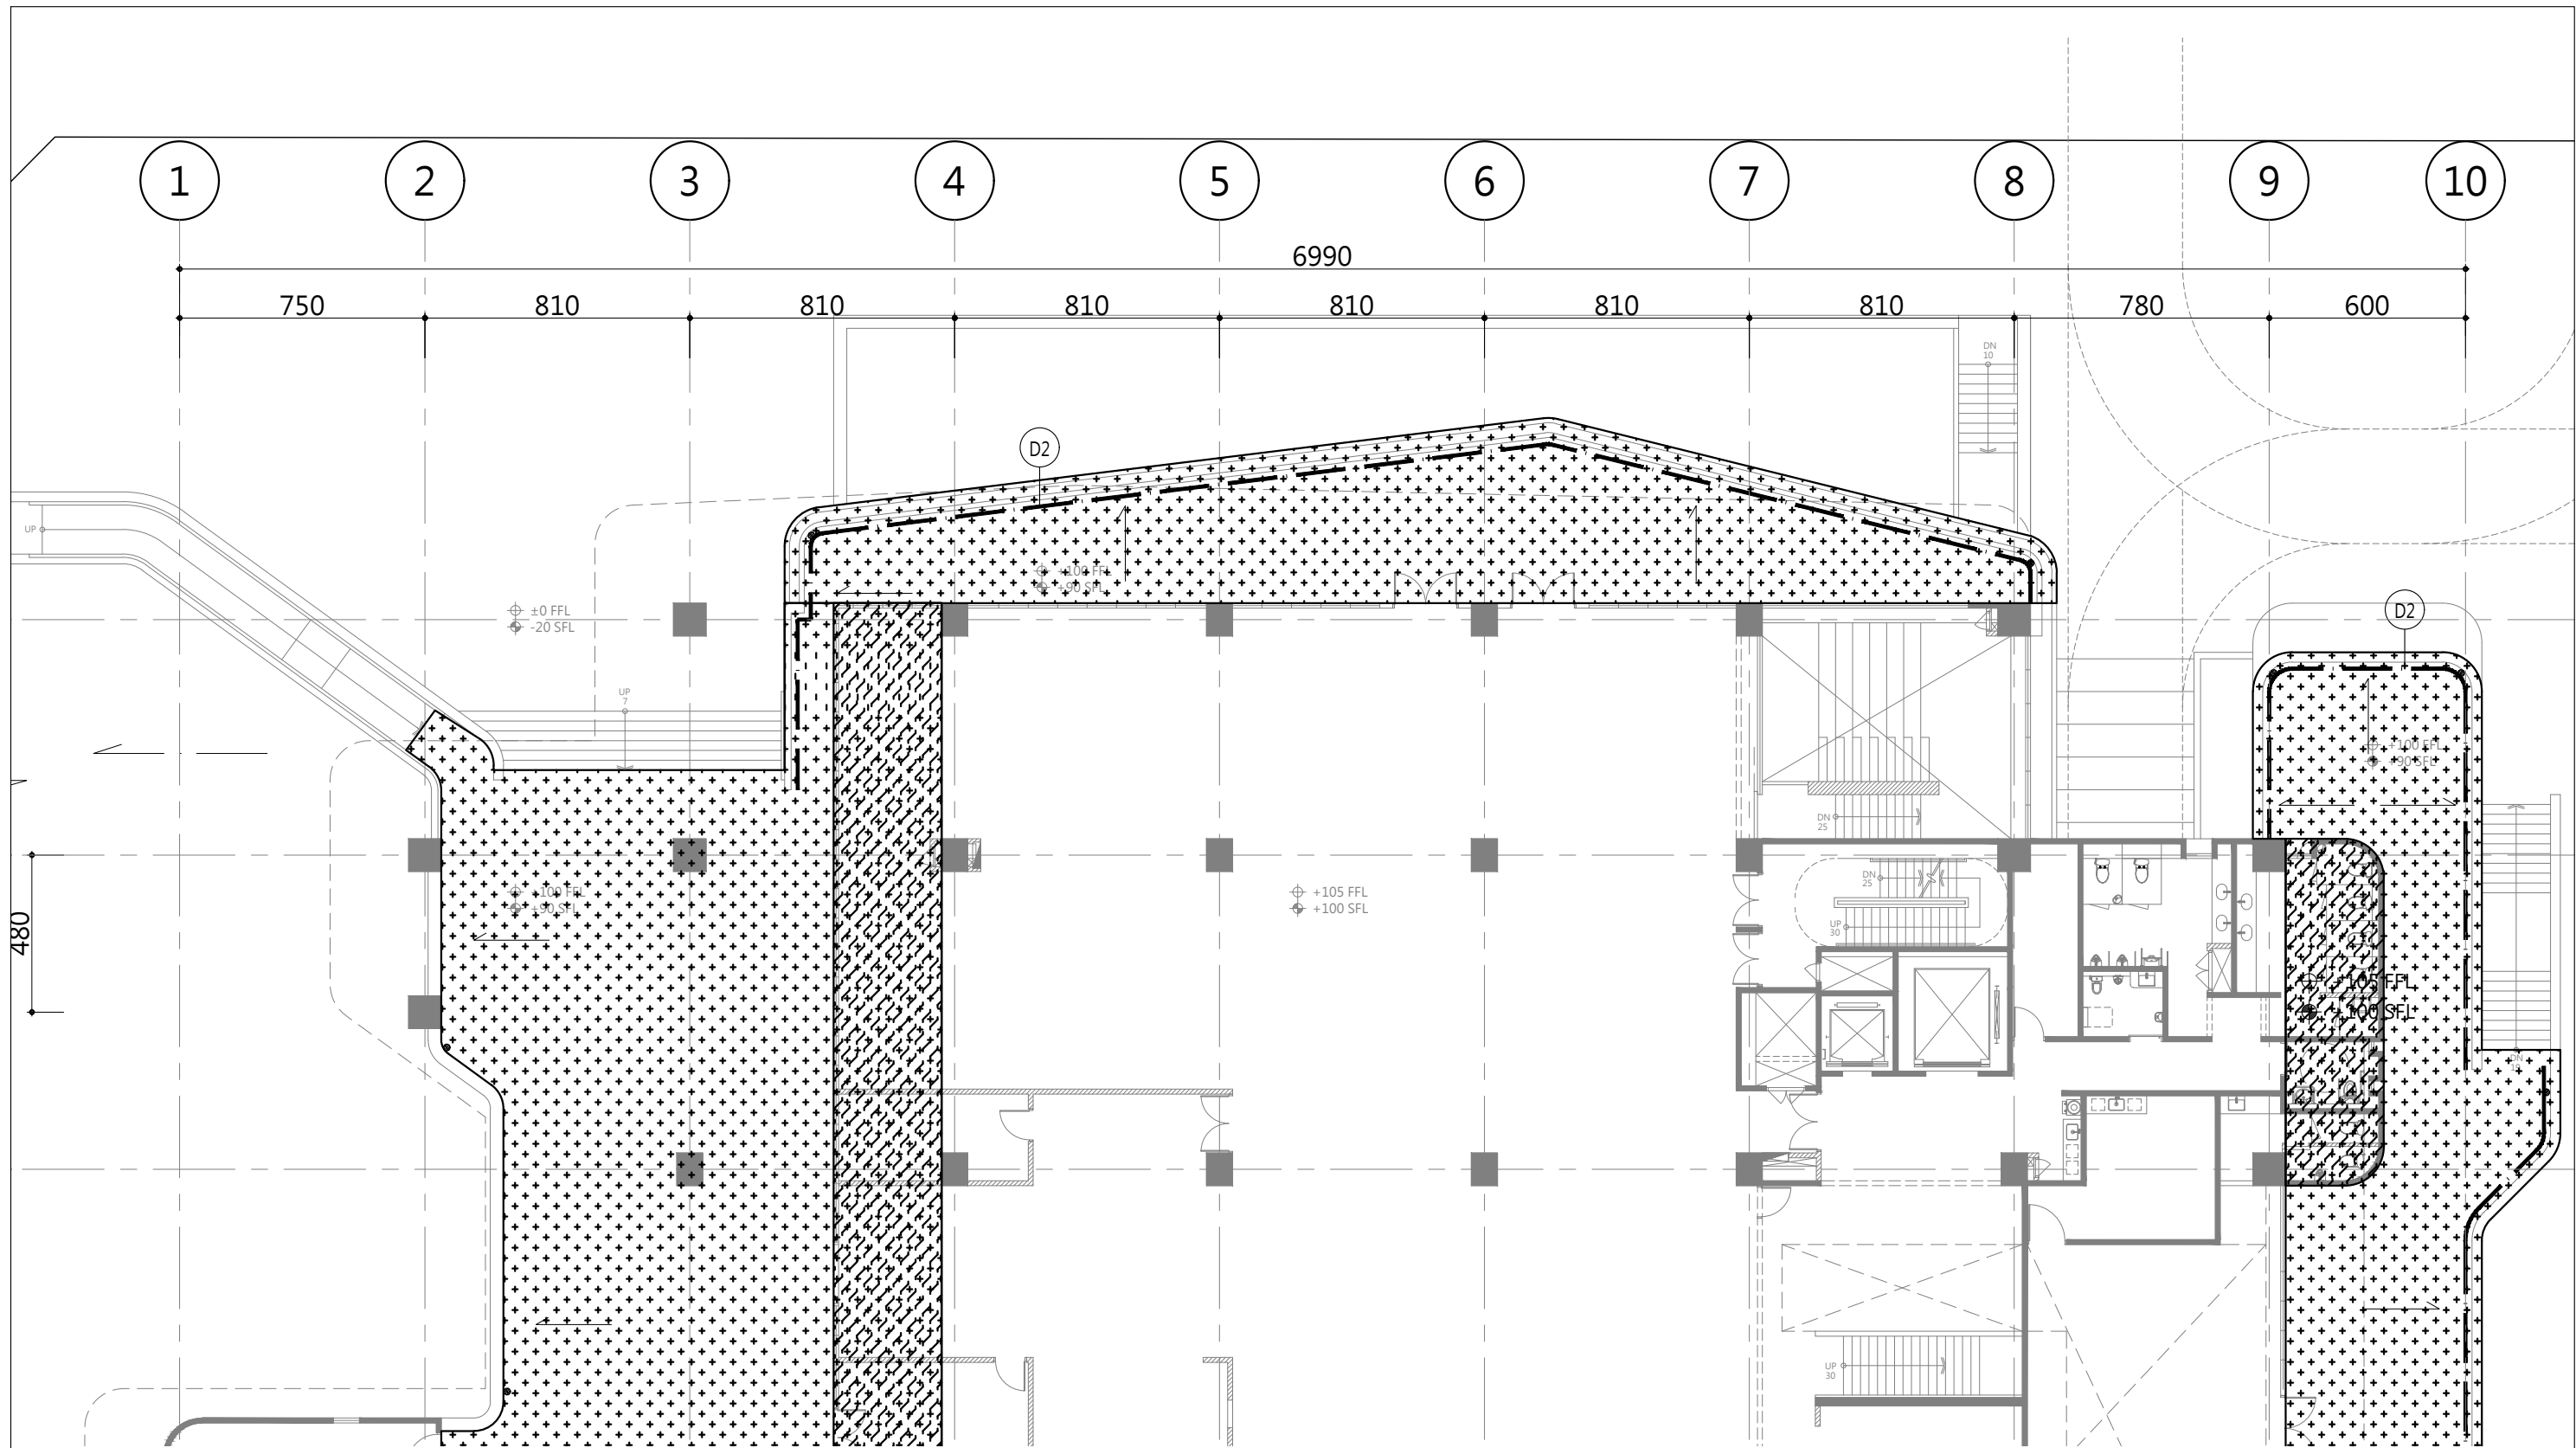


1 一層結構高程協調及排水平面圖(2-1)
S:1/100(A1) S:1/200(A3)

主辦機關	設計團隊	繪圖：	項次	日期	修正	案名	日期	電子簽章	圖名	圖號
花蓮縣文化局	巨全營造股份有限公司 屏東分事務所 T: 02-26080808 F: 02-26080779	設計：				花蓮縣新建圖書館統包工程	比例		一層結構高程協調及 排水平面圖(2-1)	A1-15
梁貞誠建築師事務所/葉山銘建築師事務所	仲觀聯合建築師事務所 J&M Lin Architects / The Observer Design Group T: 02-27810008 F: 02-27810007	校核：					版次			
		覆核：					張號			
		核准：					案編	A 2203		

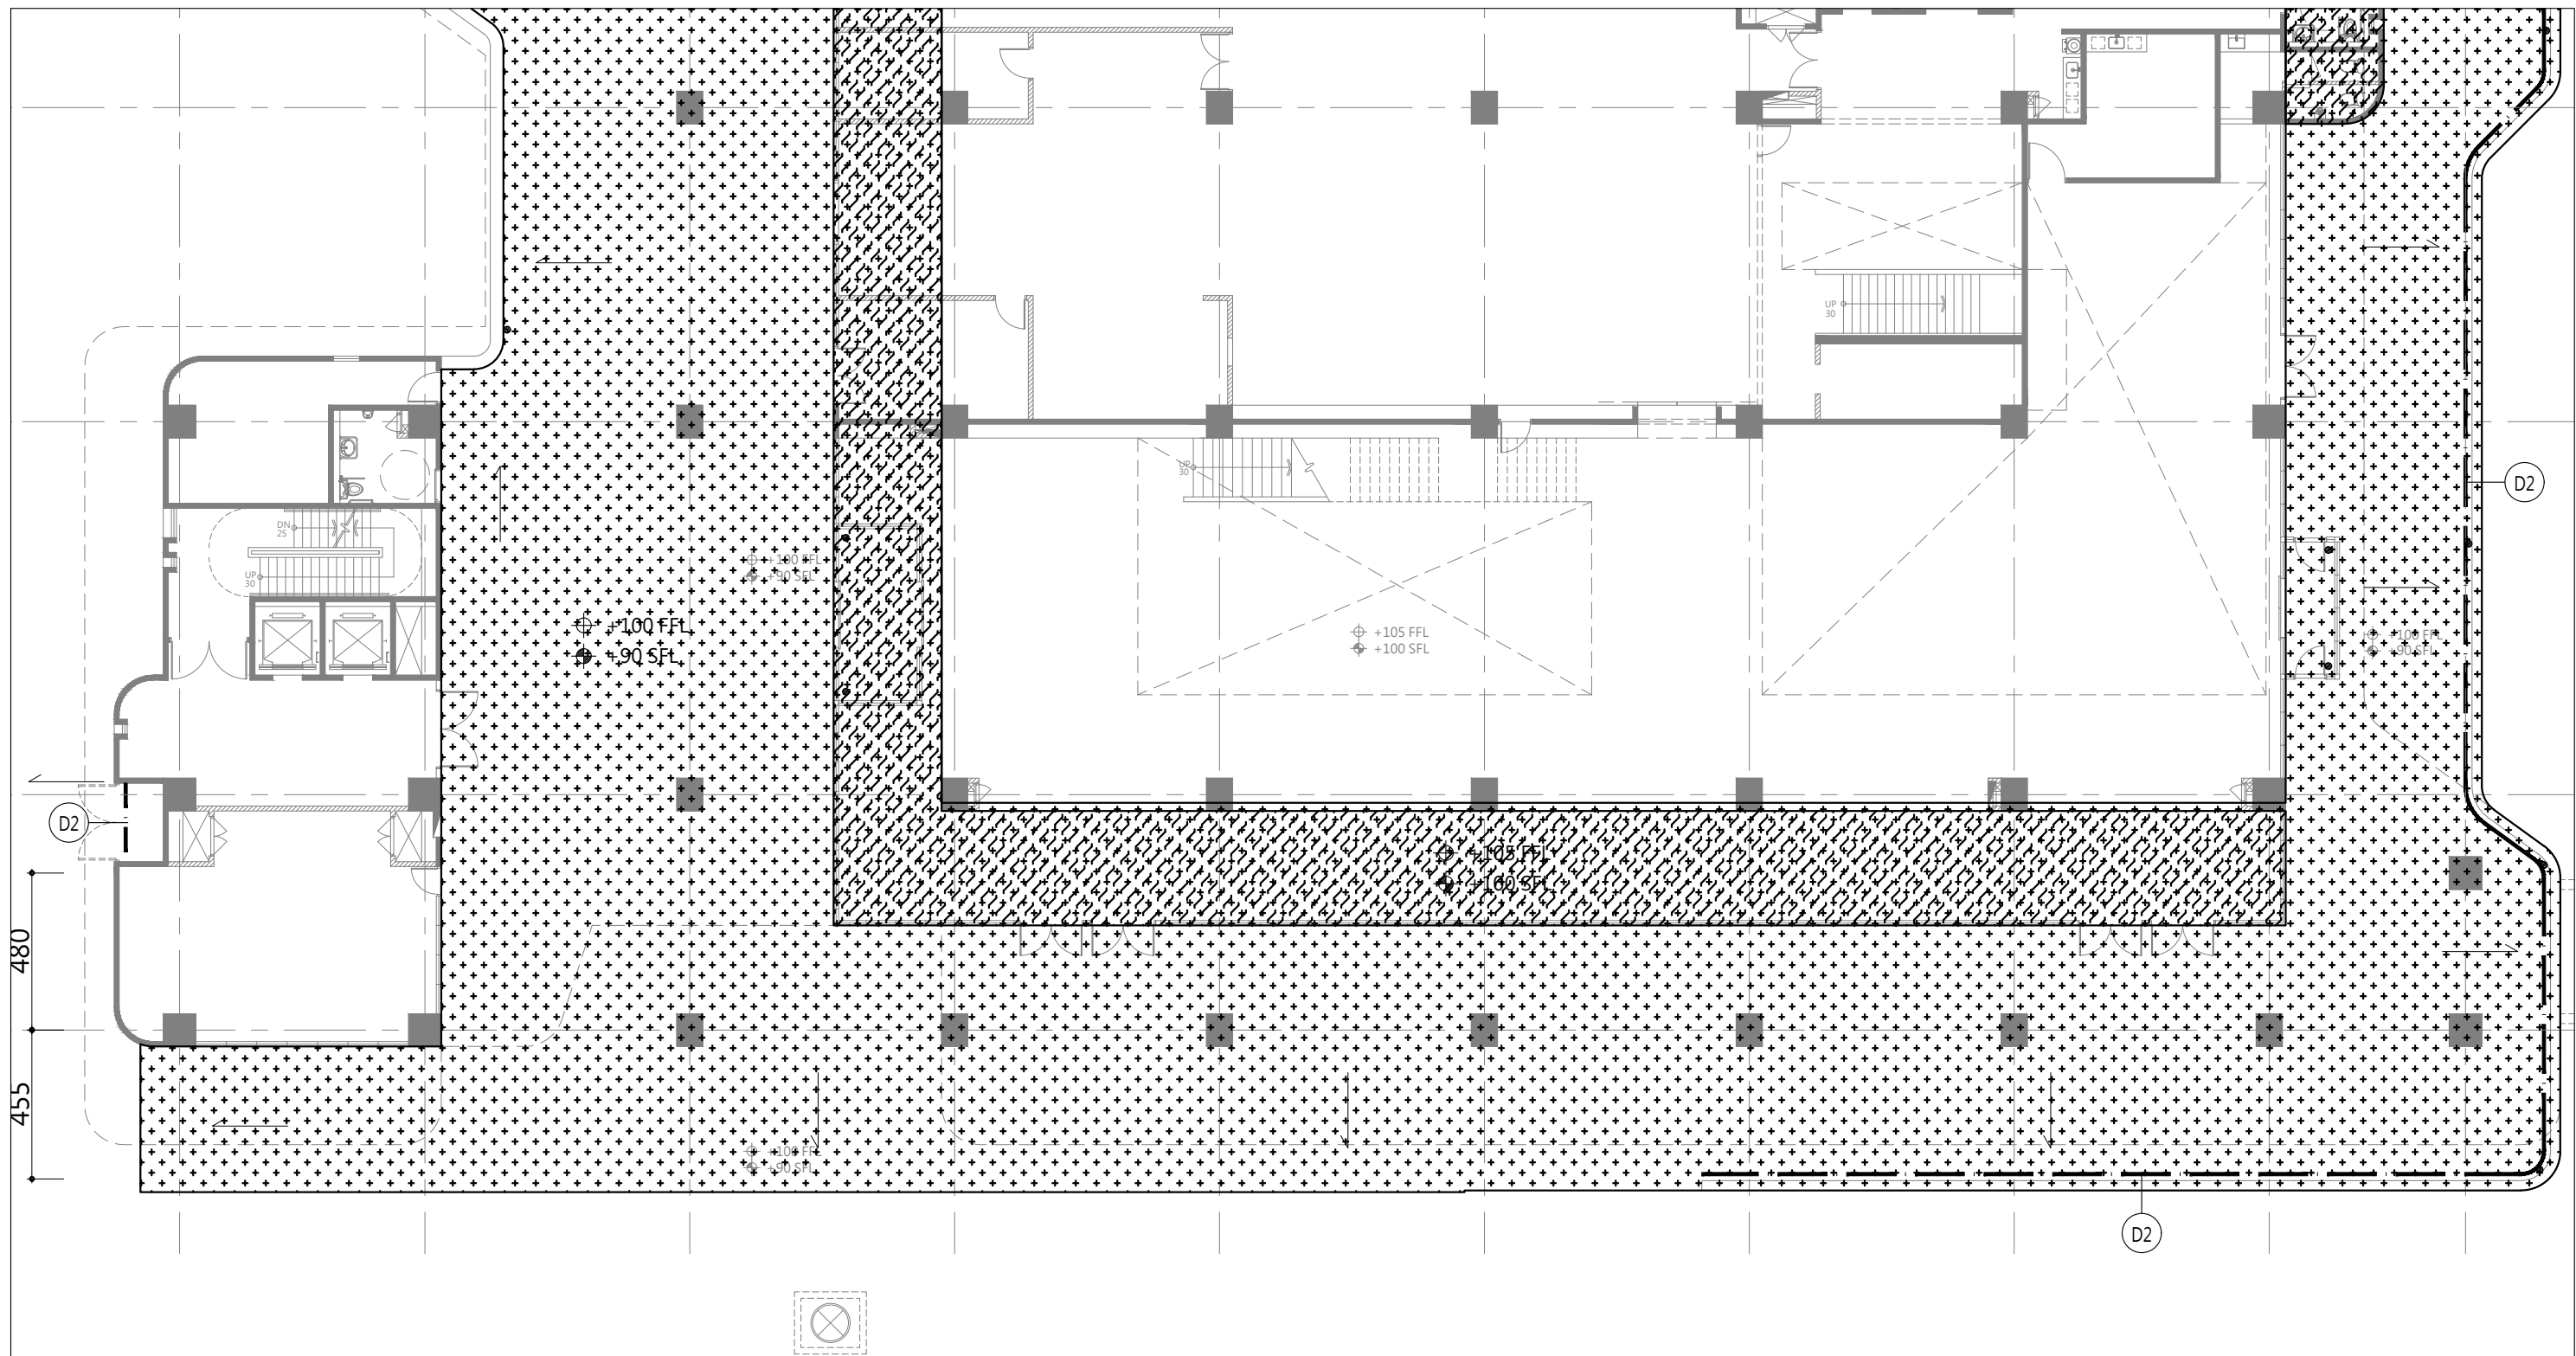


1 一層結構高程協調及排水平面圖(2-2)
S:1/100(A1) S:1/200(A3)

主辦機關	設計團隊	繪圖：	項次	日期	修正	案名	日期	電子簽章	圖名	圖號
花蓮縣文化局	巨全營造股份有限公司 屏東市復興路大里段二號二樓二樓 T: 02-2606000 F: 02-2606079	設計：				花蓮縣新建圖書館統包工程	比例		一層結構高程協調及 排水平面圖(2-2)	A1-16
梁貞誠建築師事務所/葉山銘建築師事務所	仲觀聯合建築師事務所 JAM Lin Architects / The Observer Design Group 台北市中山區七賢路一號二樓二樓 T: 02-27810000 F: 02-27810007	校核：					版次			
		覆核：					張號			
		核准：				一層結構高程協調及排水 A1-16面圖(2-2)	案編	A 2203		

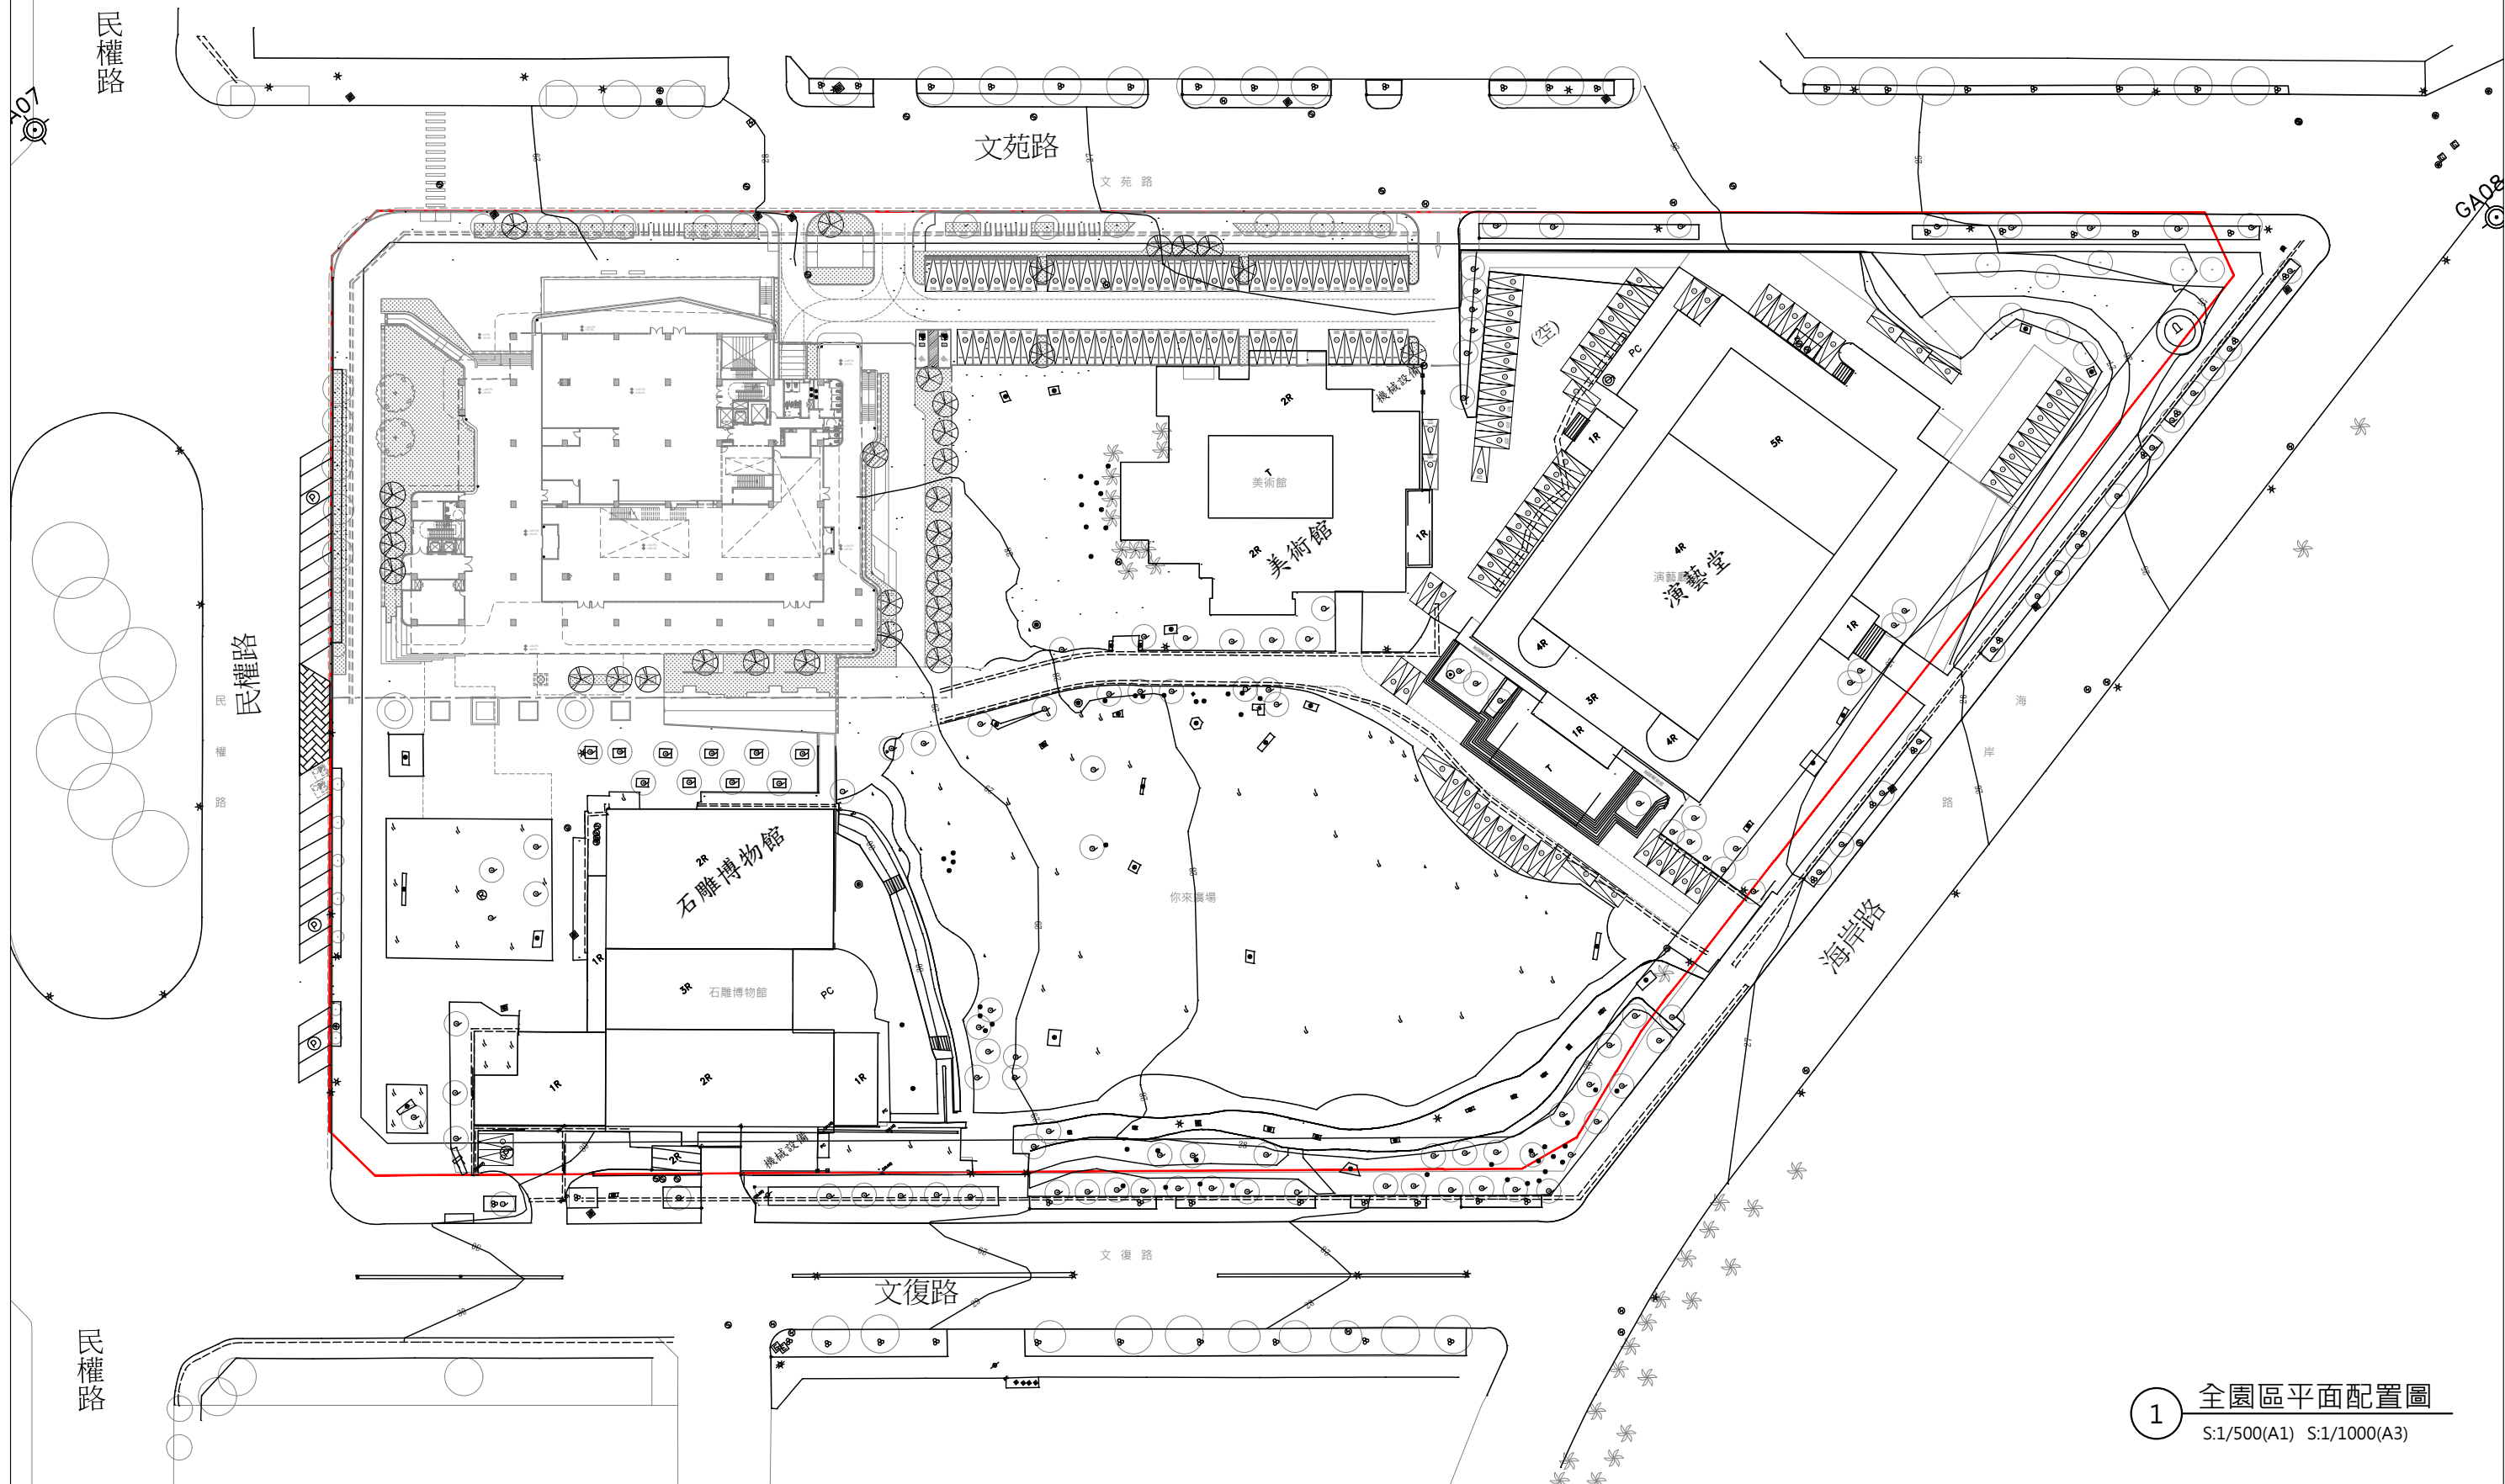


1 全園區平面配置圖
S:1/500(A1) S:1/1000(A3)

主辦機關	設計團隊	繪圖：	項次	日期	修正	案名	日期	電子簽章	圖名	圖號
花蓮縣文化局	巨全營造股份有限公司 屏東市復興路大福海二樓二樓二樓 T: 02-26080808 F: 02-26080779	設計：				花蓮縣新建圖書館統包工程	比例		全園區平面配置圖	A2-01
梁貞誠建築師事務所/葉山銘建築師事務所	仲觀聯合建築師事務所 JAN Lin Architects / The Observer Design Group 屏東市文化路二樓二樓二樓二樓 T: 02-27810000 F: 02-27810007	校核：					版次			
		覆核：					張號			
		核准：					案編	A 2203		

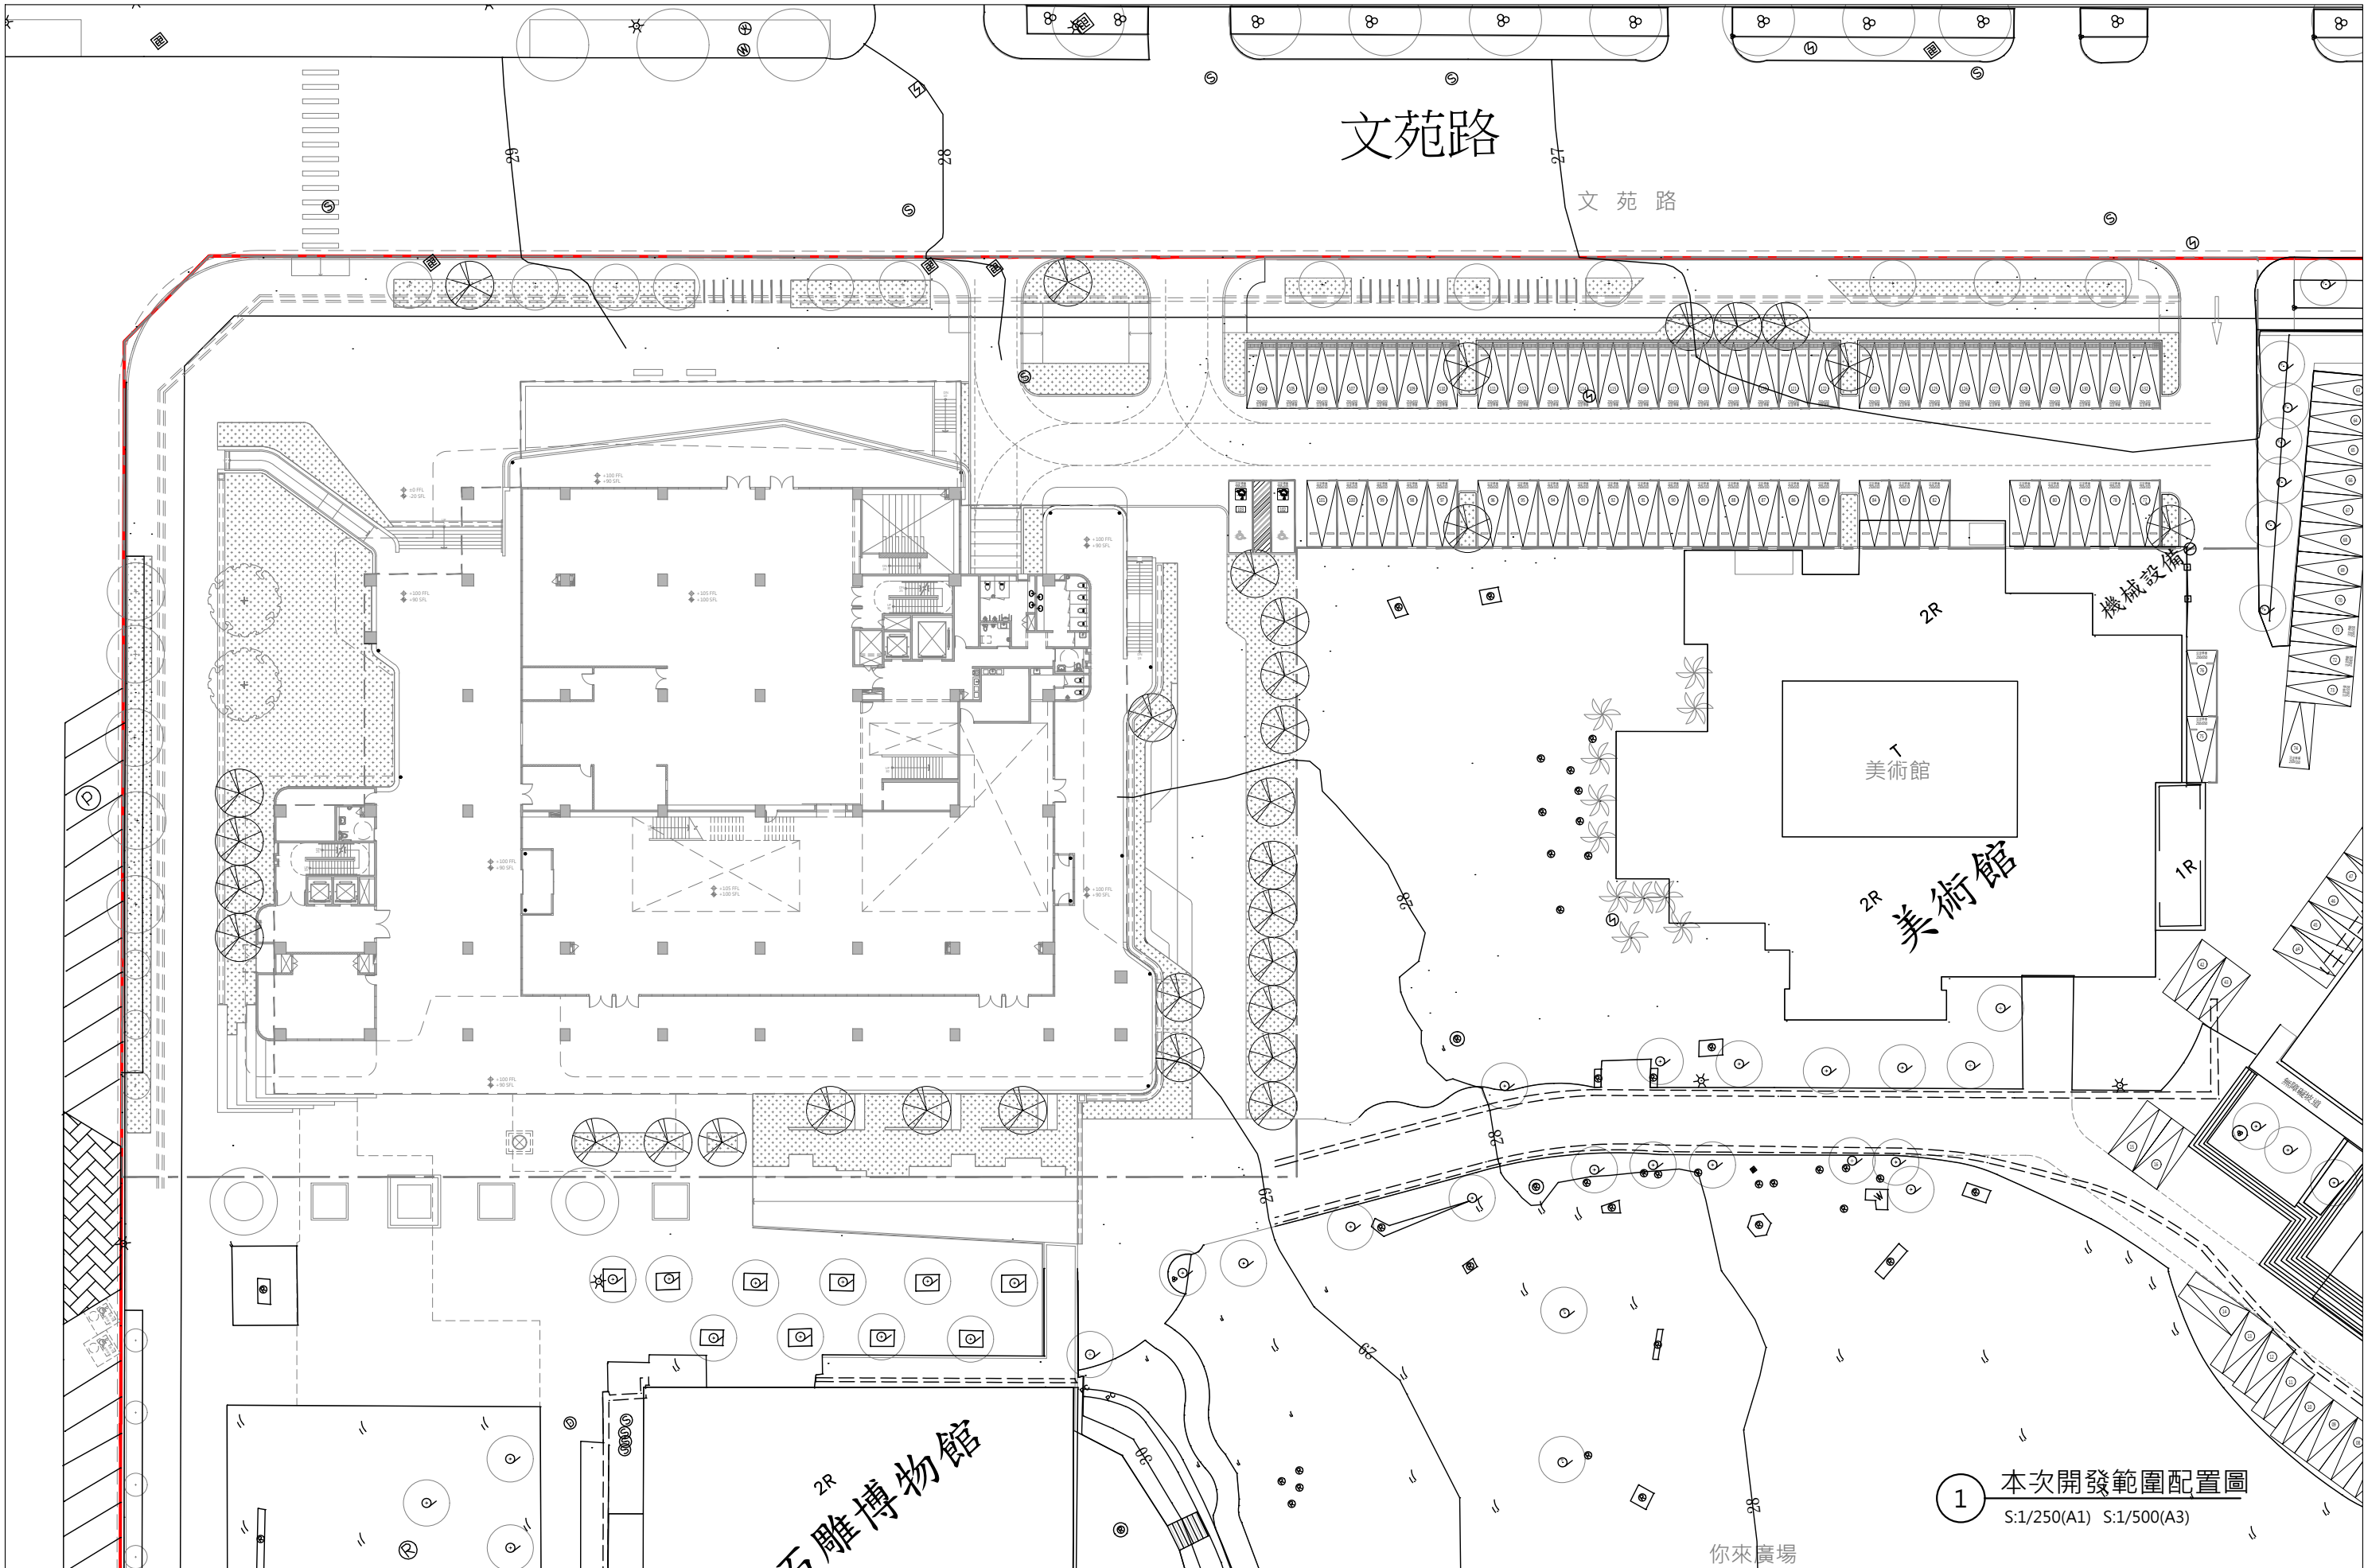


1 本次開發範圍配置圖
S:1/250(A1) S:1/500(A3)

主辦機關	設計團隊	繪圖	項次	日期	修正	案名	日期	電子簽章	圖名	圖號
花蓮縣文化局	巨全營造股份有限公司 臺北台新街大馬路二號二樓二樓 T: 02-26080808 F: 02-26080779	設計				花蓮縣新建圖書館統包工程	比例		本次開發範圍配置圖	A2-02
梁貞誠建築師事務所/葉山銘建築師事務所	仲觀聯合建築師事務所 A.M. Lin Architect / The Observer Design Group 台北市中正區仁愛路二號二樓二樓 T: 02-27810000 F: 02-27810007	校核					版次			
		覆核					張號			
		核准					案編	A 2203		

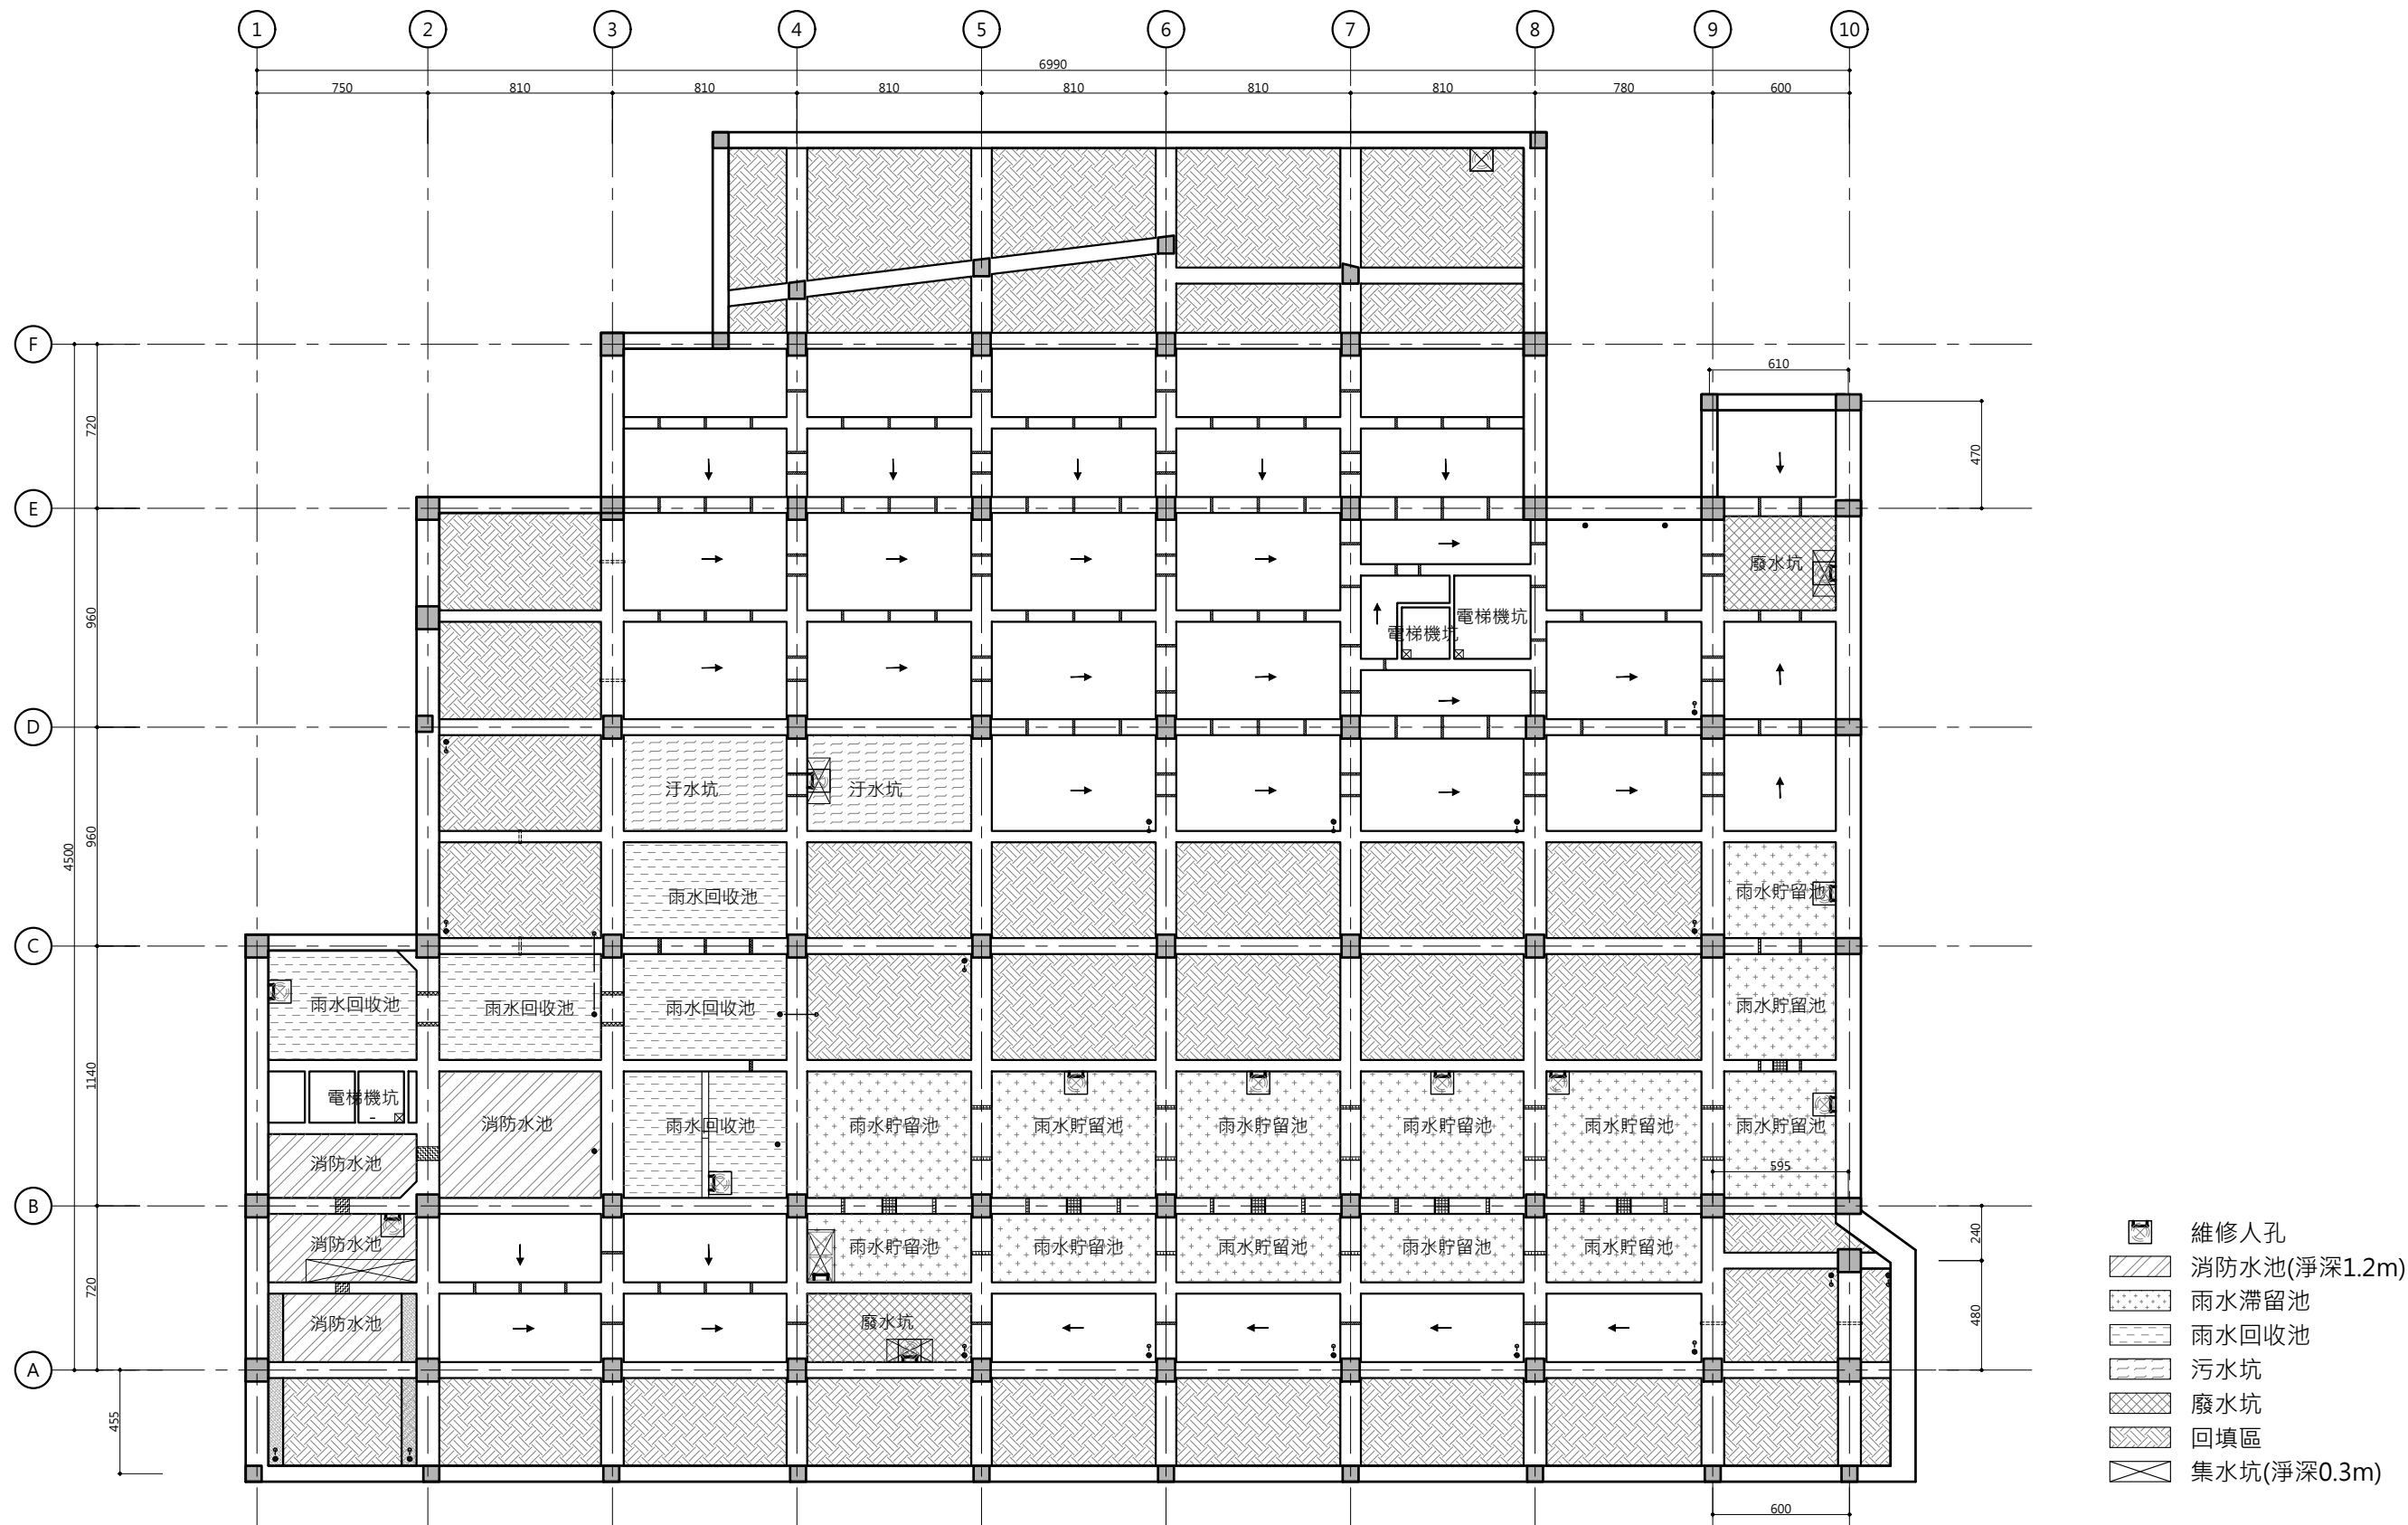


1 筏基層平面圖
S:1/150(A1) S:1/300(A3)

主辦機關	設計團隊	繪圖：	項次	日期	修正	案名	日期	電子簽章	圖名	圖號
花蓮縣文化局	巨全營造股份有限公司 建築師事務所 T: 02-26080888 F: 02-26080879	設計：				花蓮縣新建圖書館統包工程	比例		筏基層平面圖	A2-04
梁貞誠建築師事務所/葉山銘建築師事務所	仲觀聯合建築師事務所 JMK Lin Architect / The Observer Design Group T: 02-27090908 F: 02-27090907	校核：					版次			
		覆核：					張號			
		核准：					案編	A 2203		

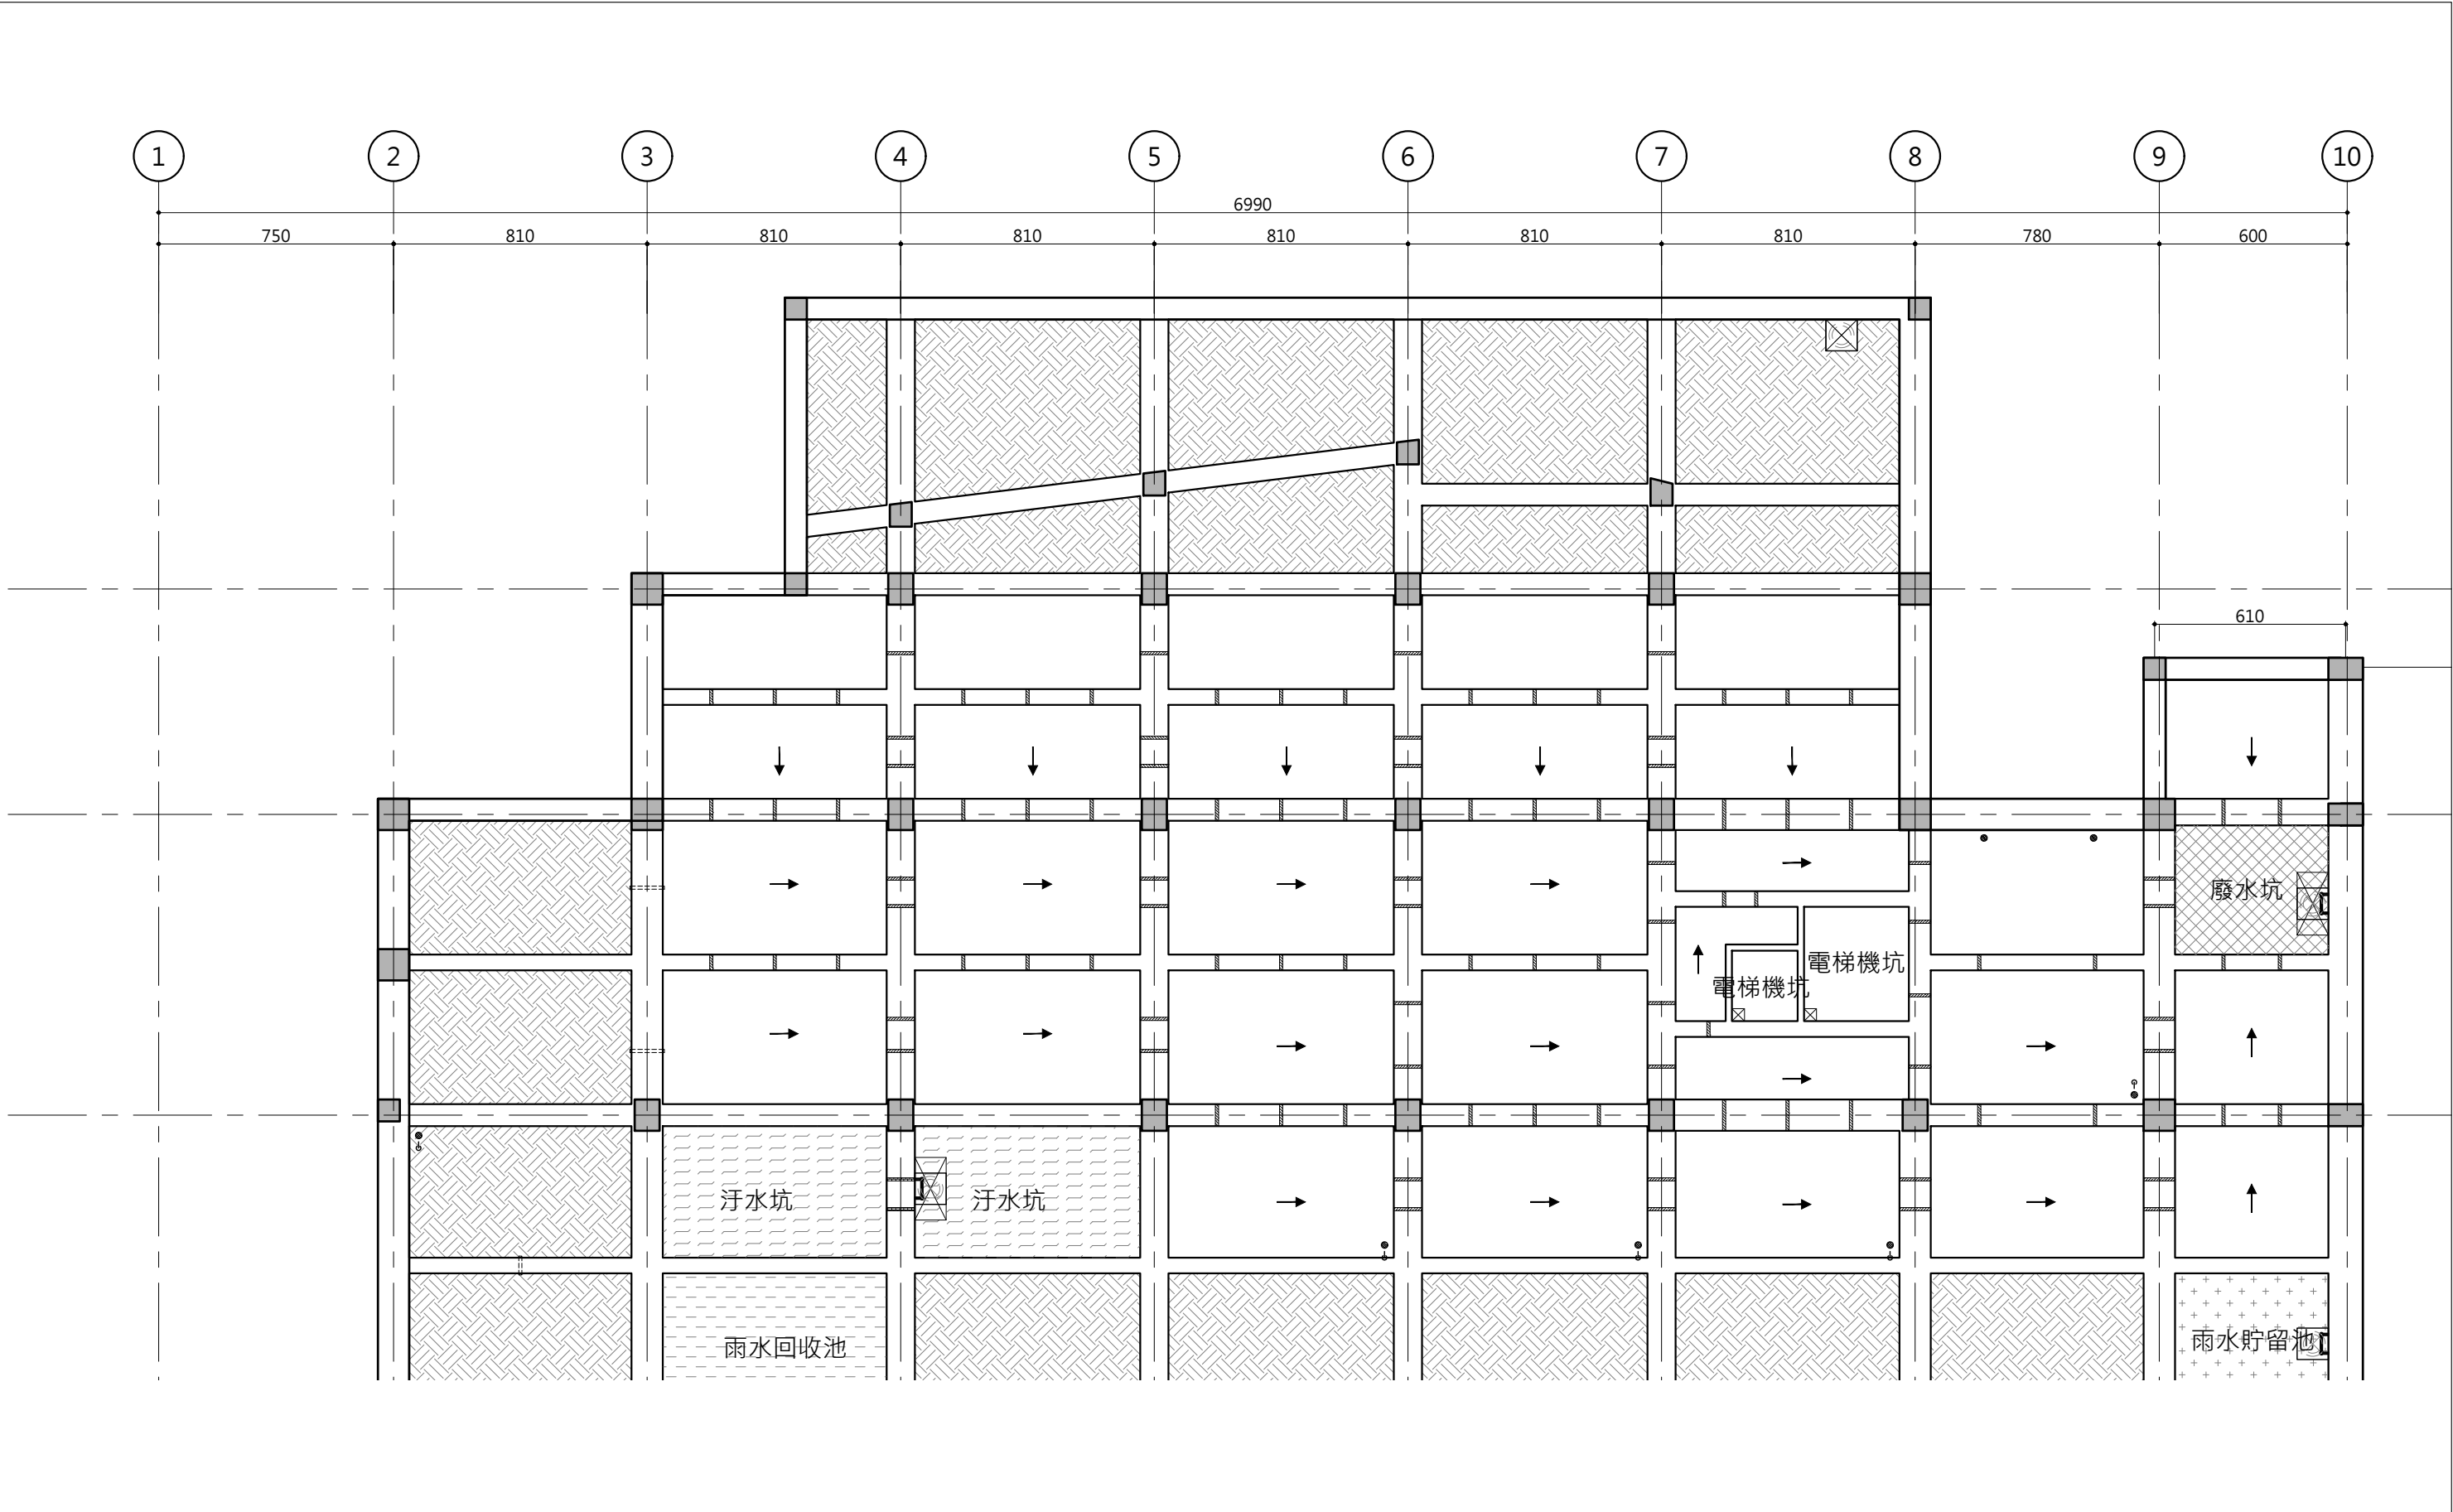



1 筏基層分區平面圖(2-1)
S:1/100(A1) S:1/200(A3)

主辦機關	設計團隊	繪圖：	項次	日期	修正	案名	日期	電子簽章	圖名	圖號
花蓮縣文化局	巨全營造股份有限公司 地址：花蓮縣花蓮市中山路一號 電話：09-2222222 傳真：09-2222222	設計：				花蓮縣新建圖書館統包工程	比例		筏基層分區平面圖(2-1)	A2-05
梁貞誠建築師事務所/葉山銘建築師事務所	仲觀聯合建築師事務所 AKA Lin Architect / The Observer Design Group 地址：花蓮縣花蓮市中山路一號 電話：09-2222222 傳真：09-2222222	校核：					版次			
		覆核：					張號			
		核准：					案編	A 2203		

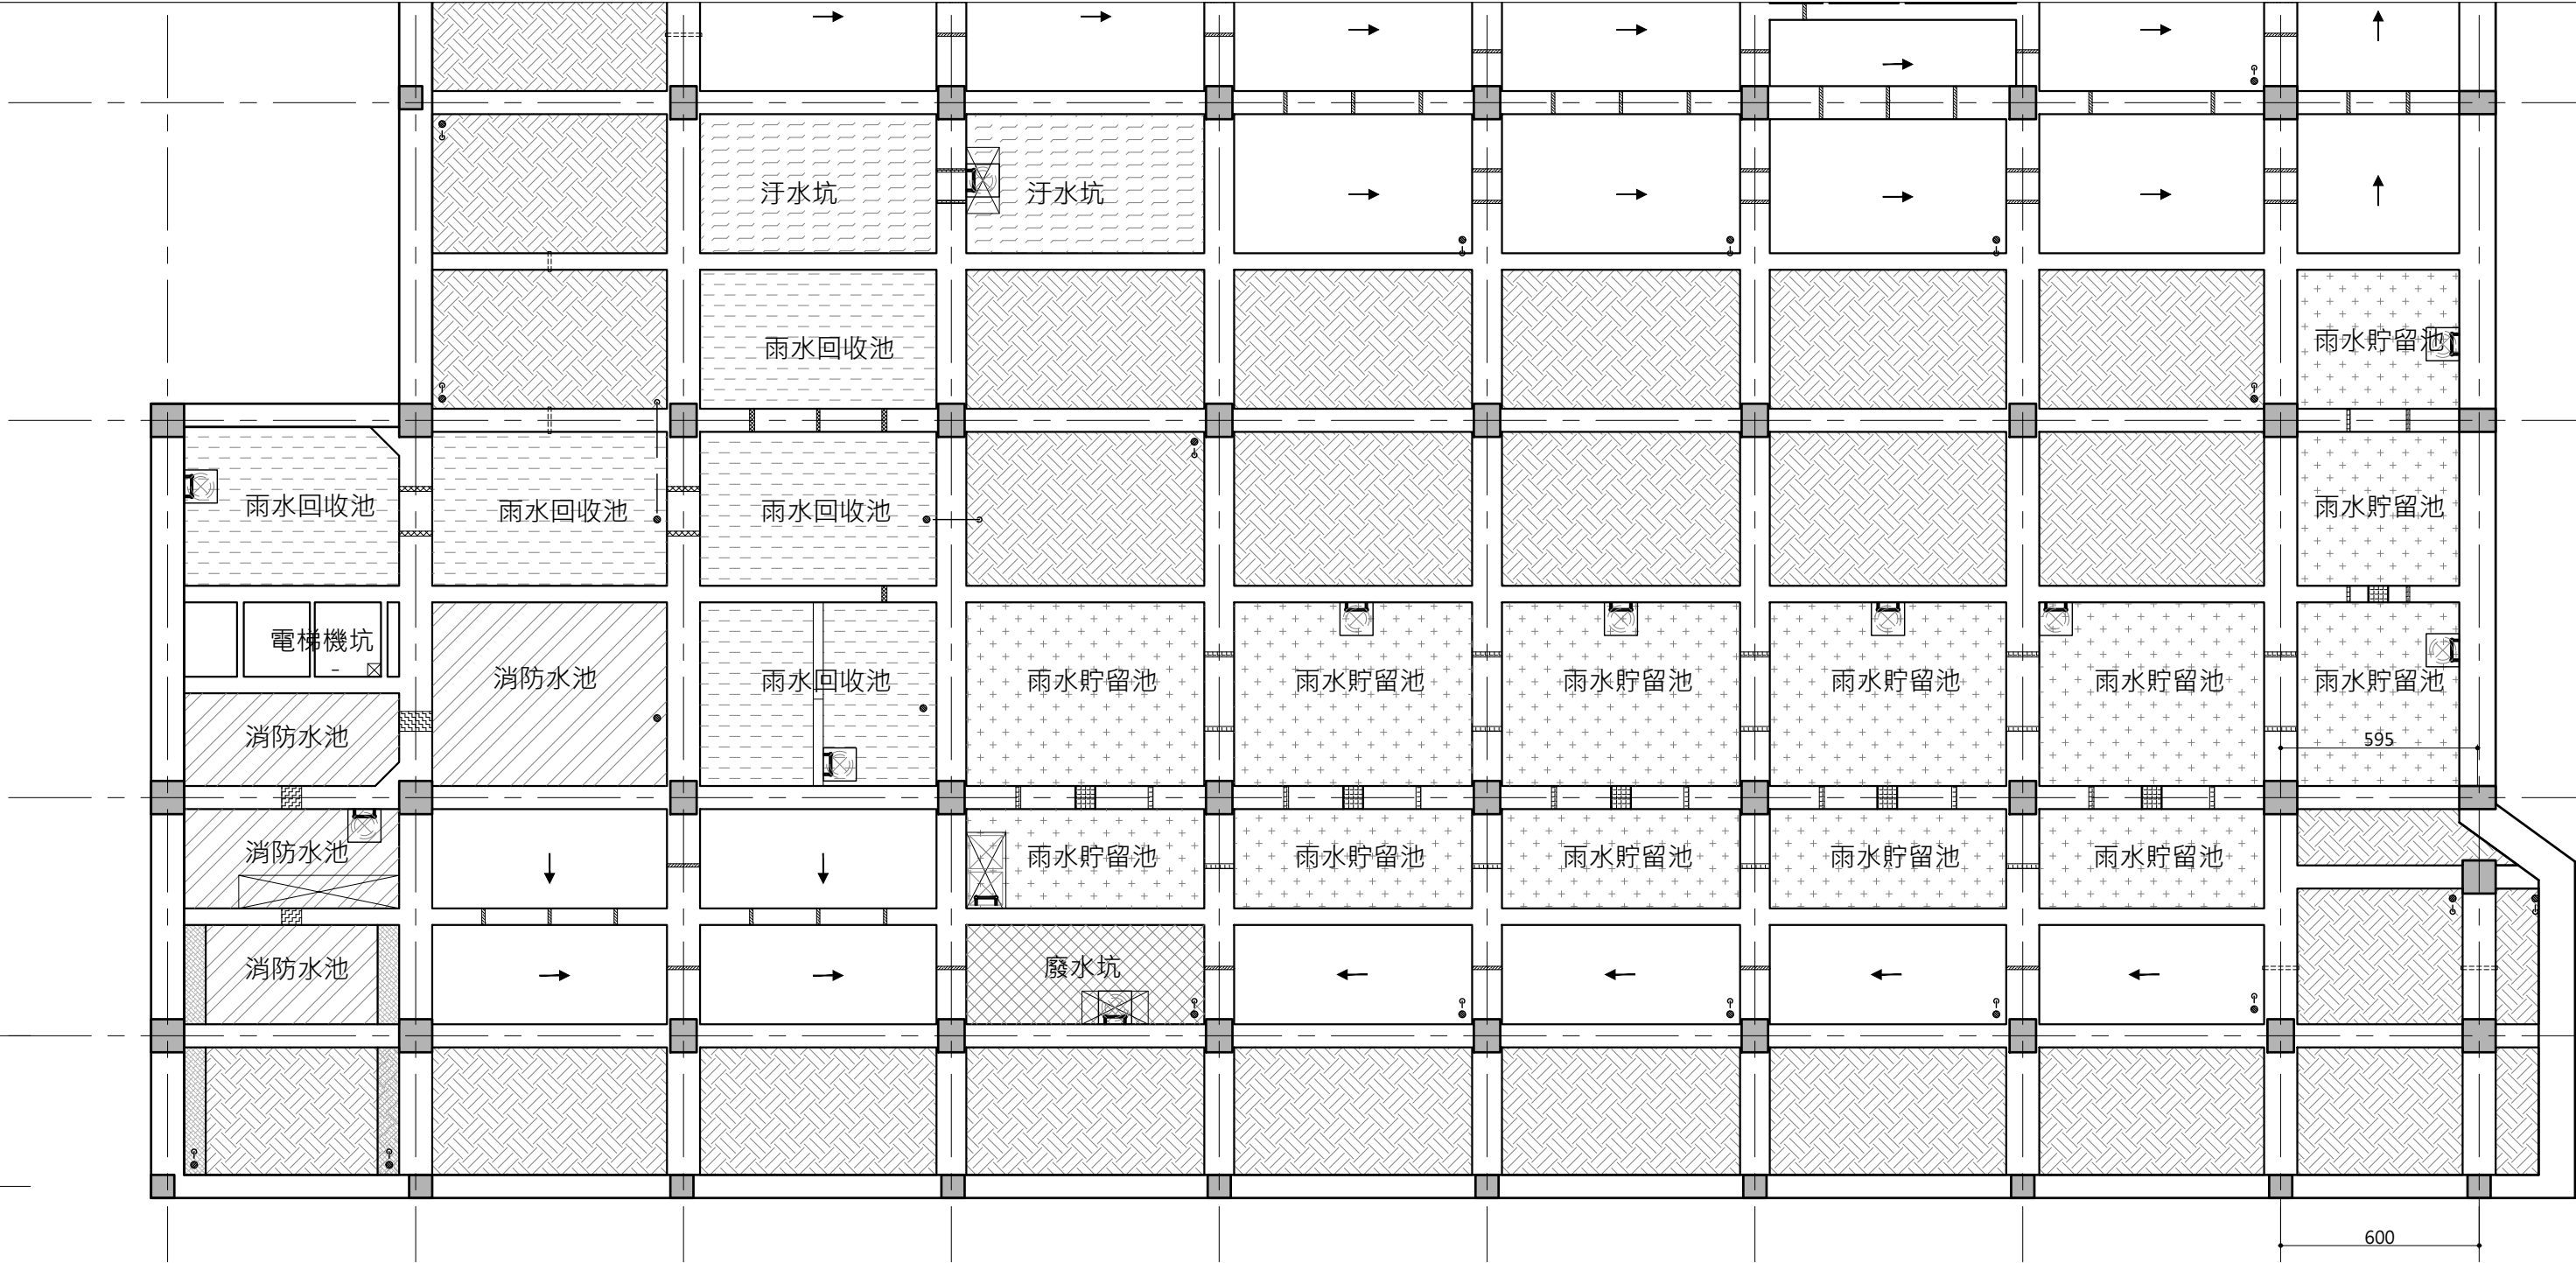

1 筏基層分區平面圖(2-2)
S:1/100(A1) S:1/200(A3)

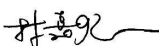
主辦機關	設計團隊	繪圖：	項次	日期	修正	案名	日期	電子簽章	圖名	圖號
花蓮縣文化局	巨全營造股份有限公司 屏東縣麟蹄鄉瑞興路二段13號1樓 T：03-2300000 F：03-2300070	設計：				花蓮縣新建圖書館統包工程	比例	  	筏基層分區平面圖(2-2)	A2-06
梁貞誠建築師事務所/葉山銘建築師事務所	仲觀聯合建築師事務所 JMK Lin Architect / The Observer Design Group 台北市大安區仁愛路二段13號1樓 T：03-2300000 F：03-2300070	校核：			版次					
		覆核：			張號					
		核准：			案編		A 2203			

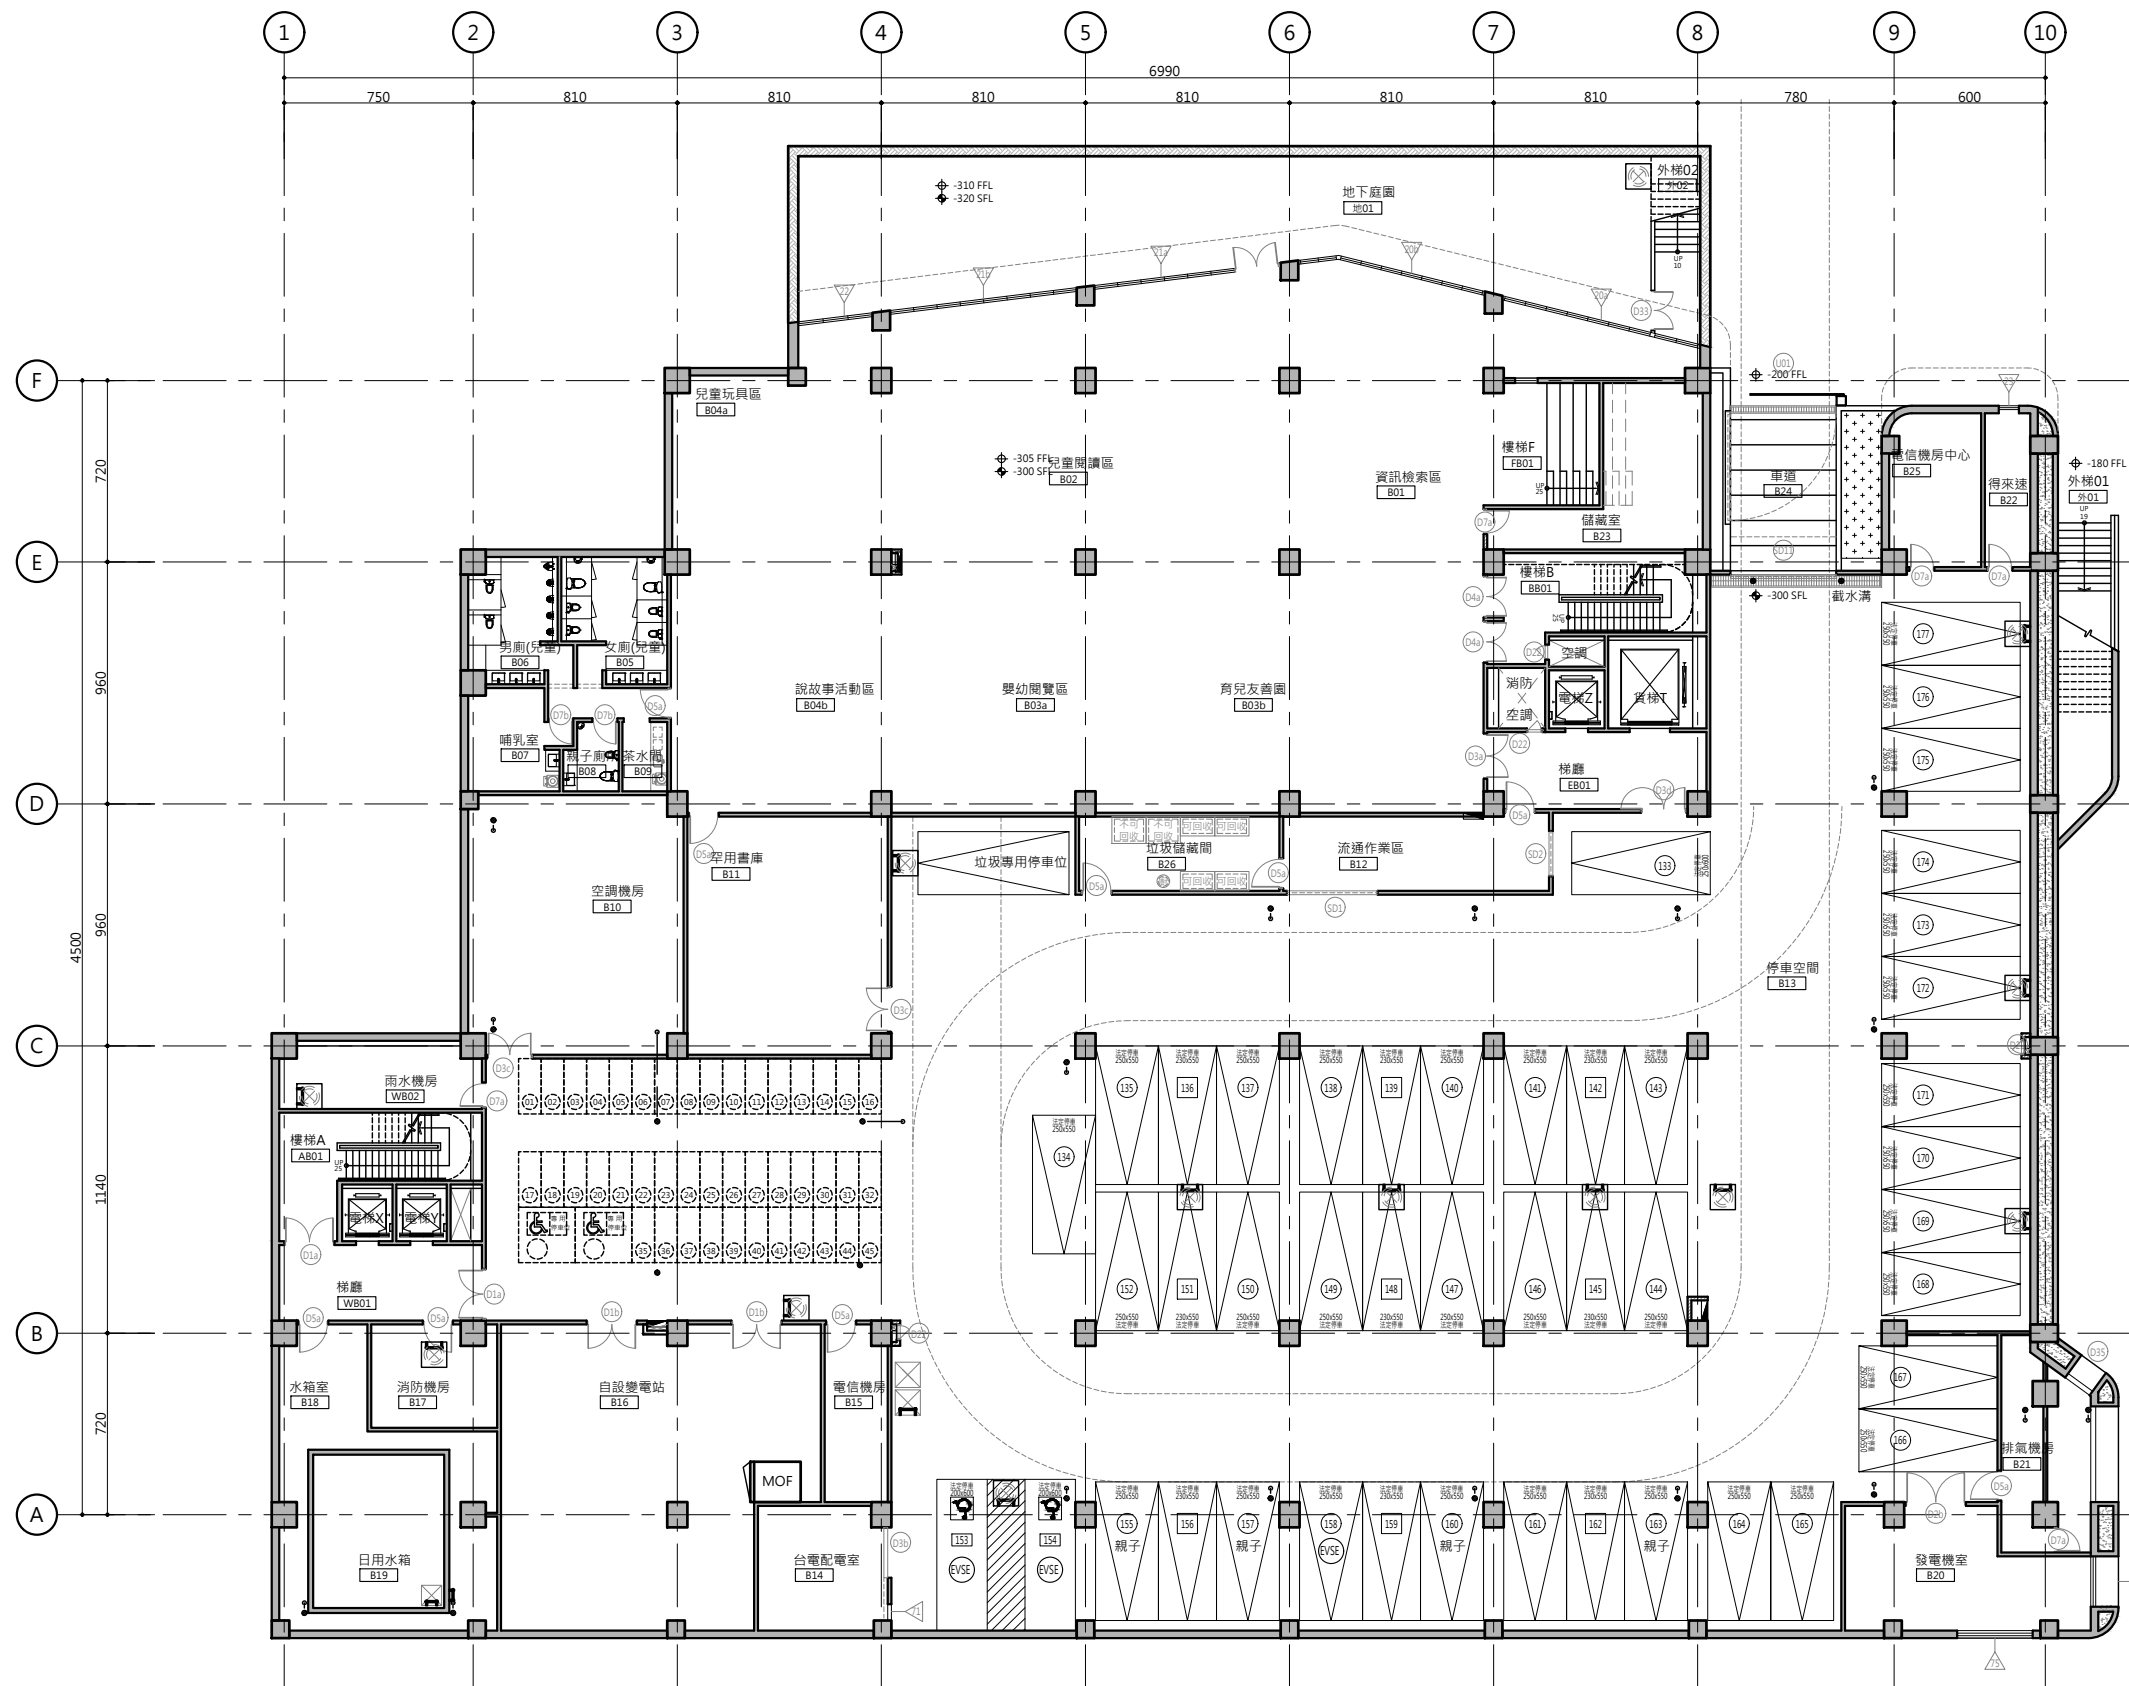

衛生設備檢討:
依建築技術規則設備編37條規定
居室面積合計 B1~4F=704.77+1558.38+1676.99+2237.89+1936.74=8,114.77m²
計算方式:
一、人數: 8,114.77*0.2≈1622人
二、便器數:
(一) 男用大便器: 2+(1622-200人)/2/120≈7
(二) 男用小便器: 4+(1622-200人)/2/60≈15
(三) 女用大便器: 7+(1622-200人)/2/30≈30
三、洗臉盆: 5+(1622-125人)/45≈38


樓層	男廁		女廁		公共及無障礙廁所	
	大便器	小便器	大便器	洗面盆	大便器	洗面盆
B1F	2	5	6	6		
1F	2	3	4	5		
2F	4	6	8	10		
3F	4	6	8	10		
4F	4	6	8	10		
實設合計	16	26	34	41		
應設	7	15	30	38		

1 地下一層平面圖
S:1/150(A1) S:1/300(A3)

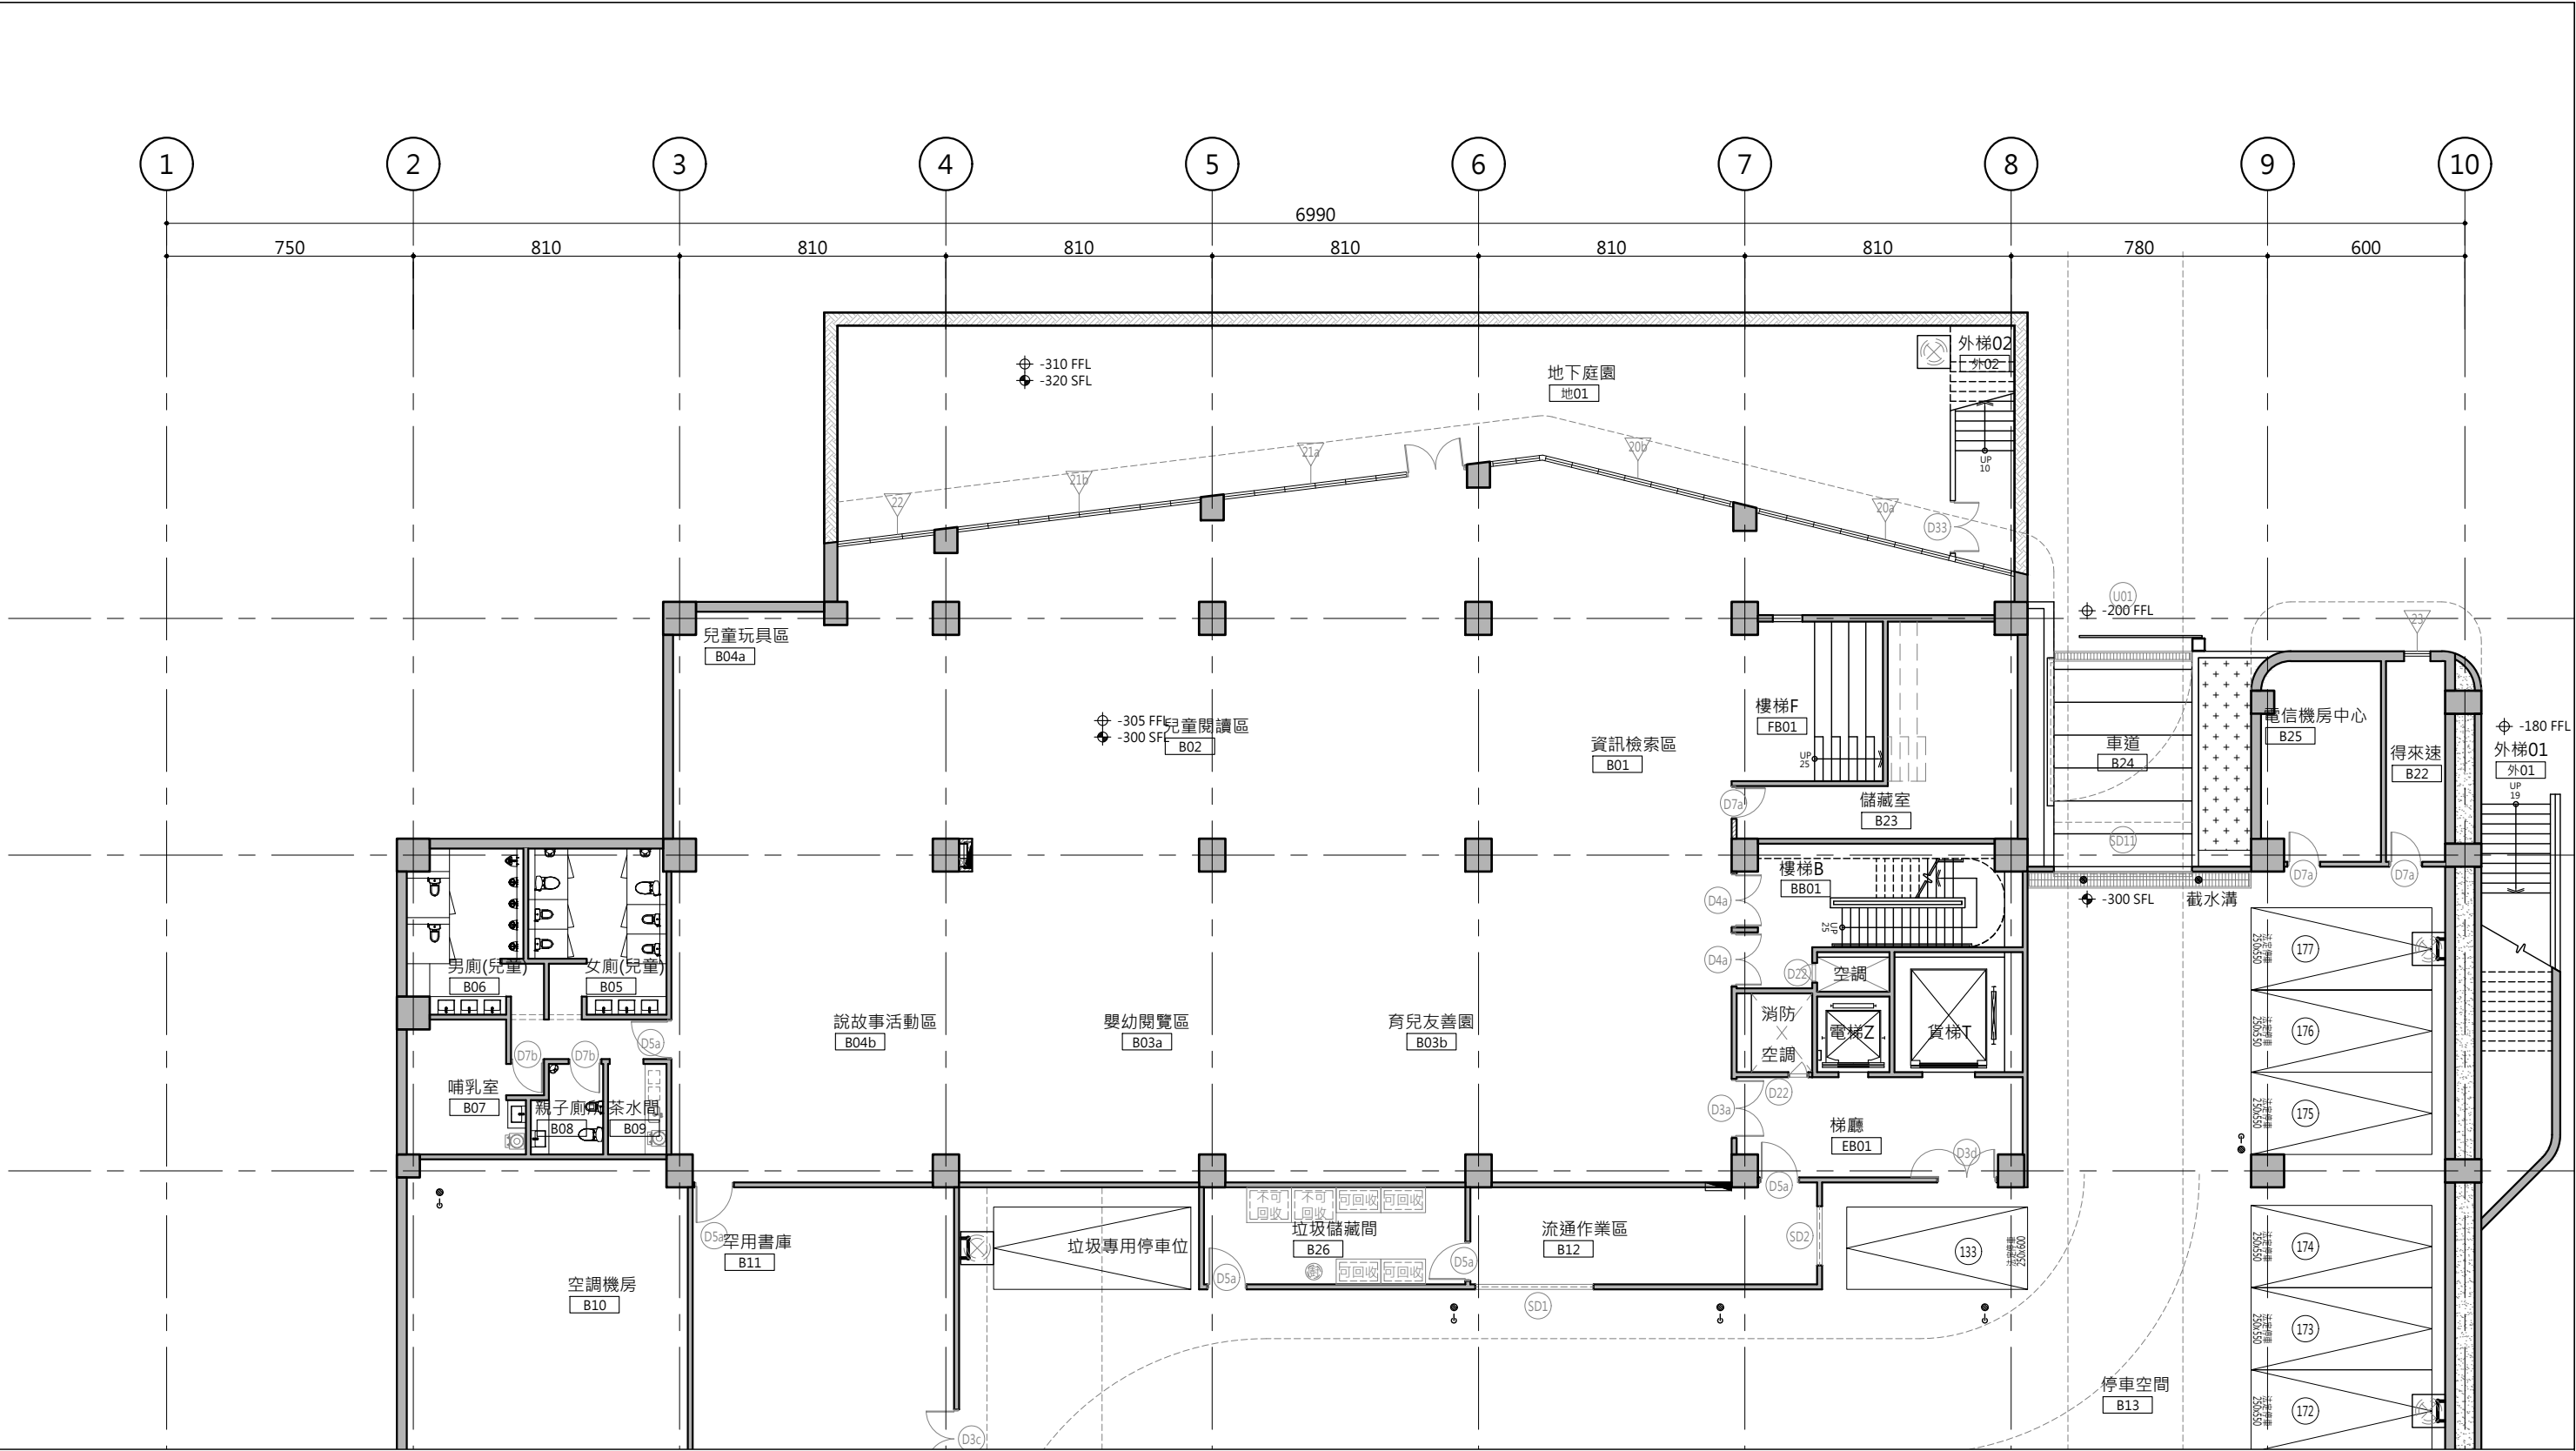


1 地下一層分區平面圖(2-1)
S:1/100(A1) S:1/200(A3)

主辦機關	設計團隊	繪圖：	項次	日期	修正	案名	日期	電子簽章	圖名	圖號
花蓮縣文化局	巨全營造股份有限公司 地址：花蓮縣鳳林鎮，民權路100號 T: 09-23000000 F: 09-23000070	設計：				花蓮縣新建圖書館統包工程	比例		地下一層分區平面圖(2-1)	A2-08
梁貞誠建築師事務所/葉山銘建築師事務所	仲觀聯合建築師事務所 JMK Lin Architect / The Observer Design Group 地址：台北市中山區，民權路100號 T: 02-27000000 F: 02-27000007	校核：					版次			
		覆核：					張號			
		核准：					案編	A 2203		

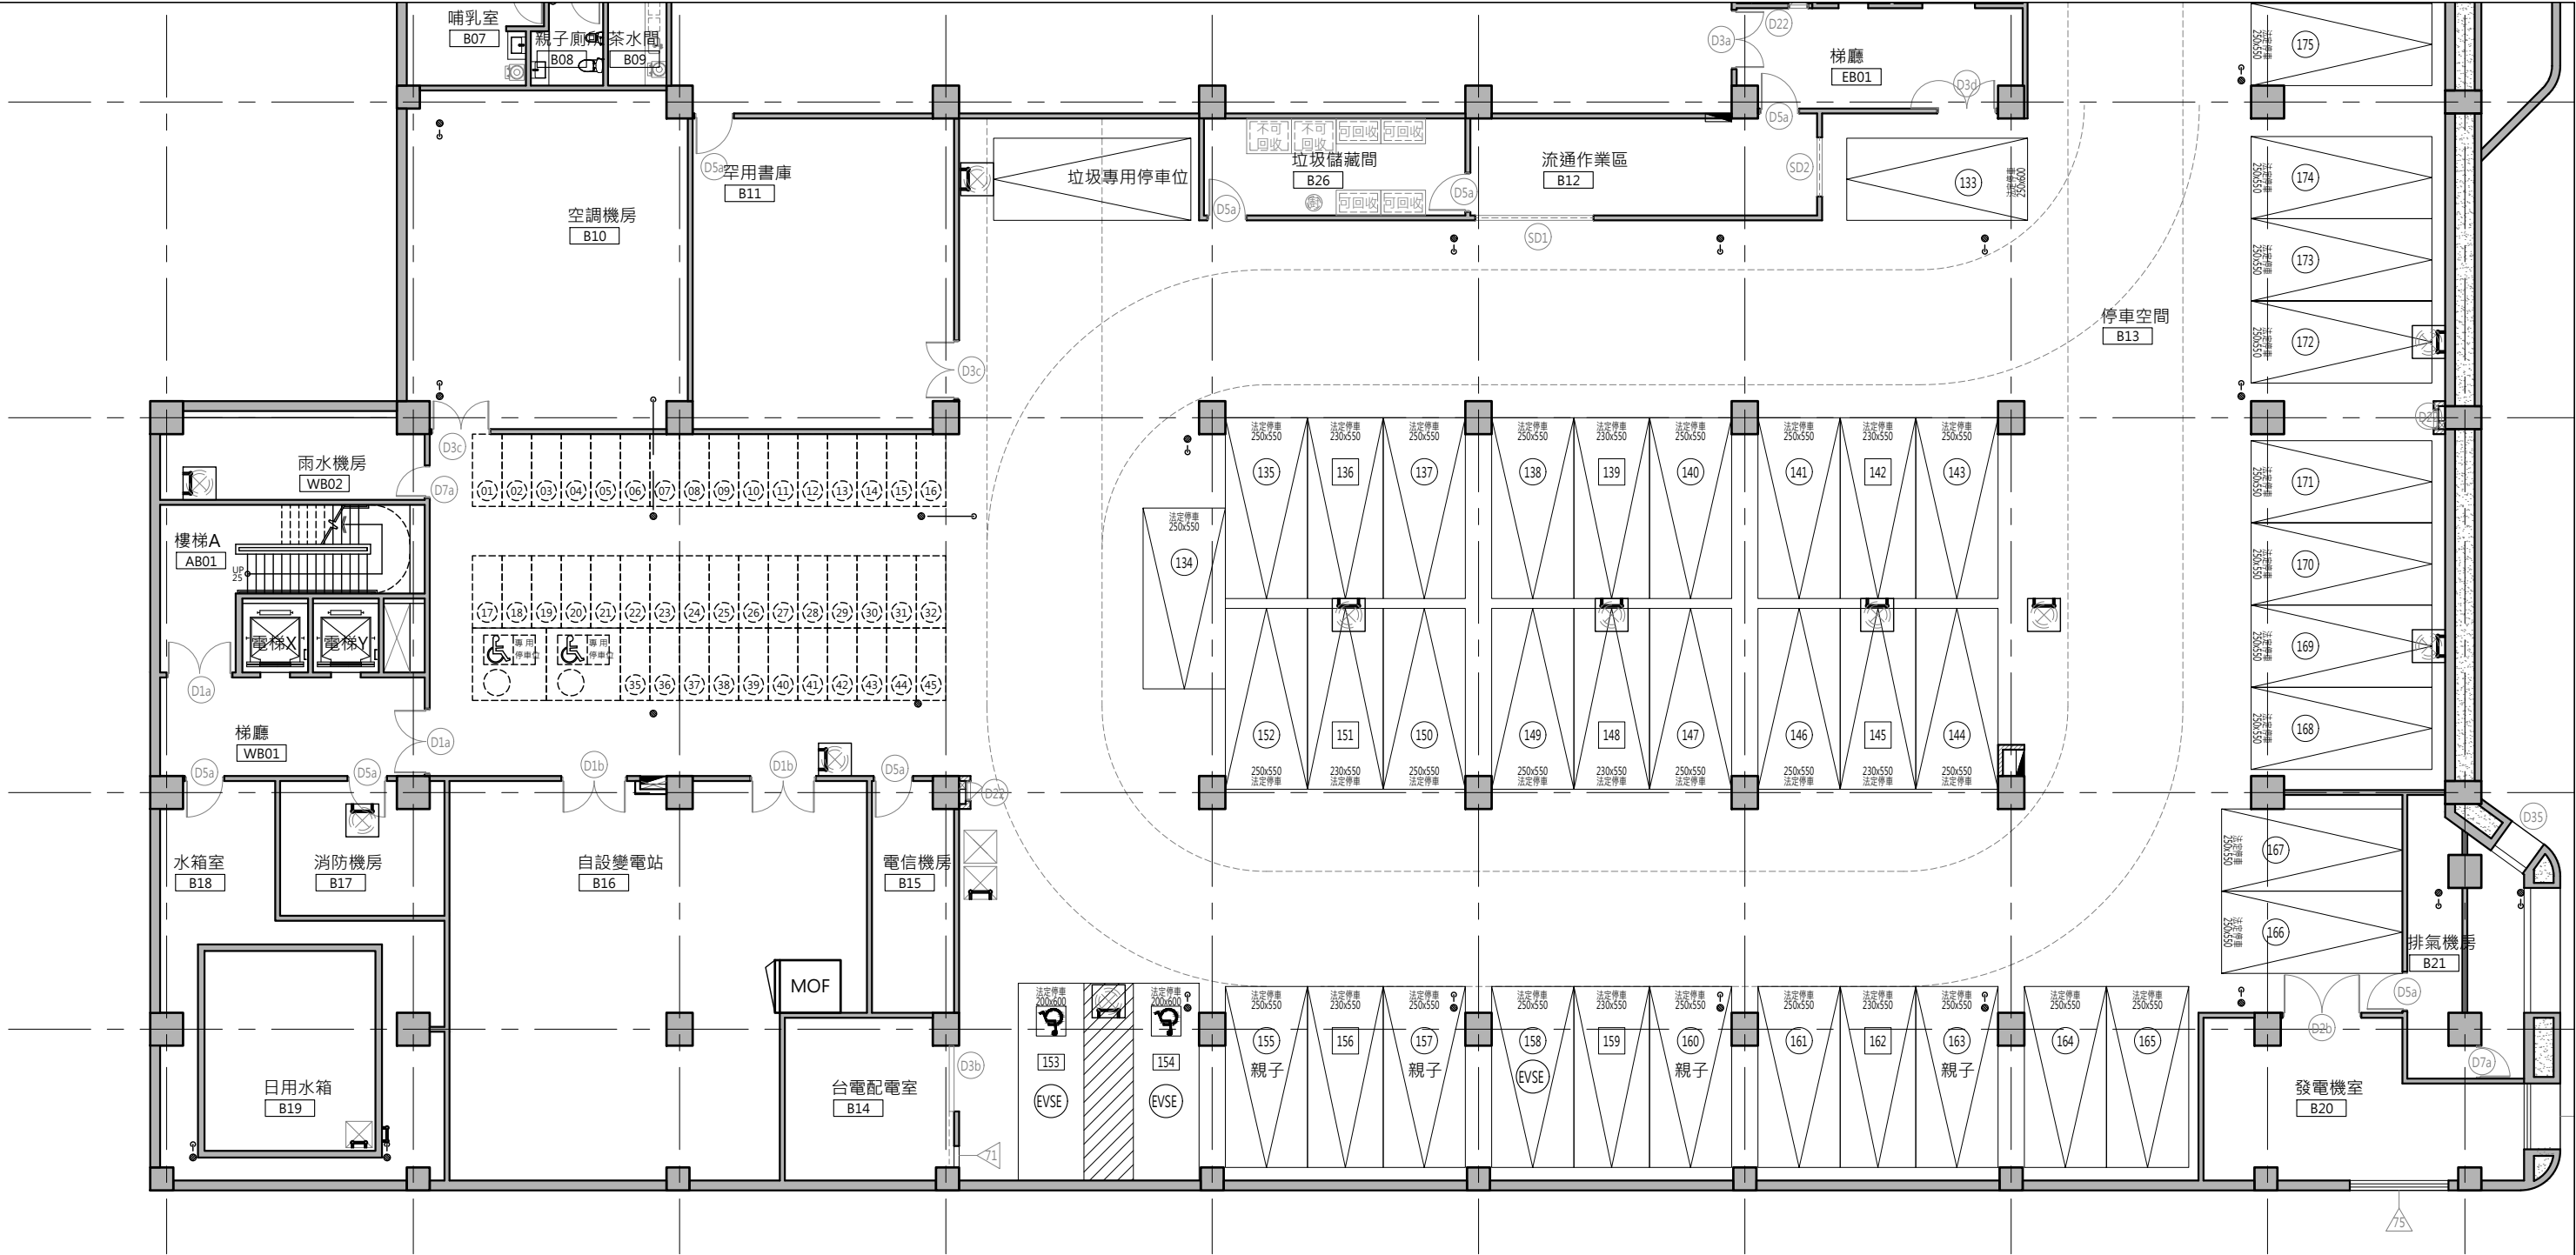


1 地下一層分區平面圖(2-2)
S:1/100(A1) S:1/200(A3)

主辦機關	設計團隊	繪圖：	項次	日期	修正	案名	日期	電子簽章	圖名	圖號
花蓮縣文化局	巨全營造股份有限公司 地址：花蓮縣花蓮市中山路100號 電話：09-23000000 F：09-23000000	設計：				花蓮縣新建圖書館統包工程	比例		地下一層分區平面圖(2-2)	A2-09
梁貞誠建築師事務所/葉山銘建築師事務所	仲觀聯合建築師事務所 JAN Lin Architect / The Observer Design Group 地址：花蓮縣花蓮市中山路100號 電話：09-23000000 F：09-23000000	校核：					版次			
		覆核：					張號			
		核准：					案編	A 2203		

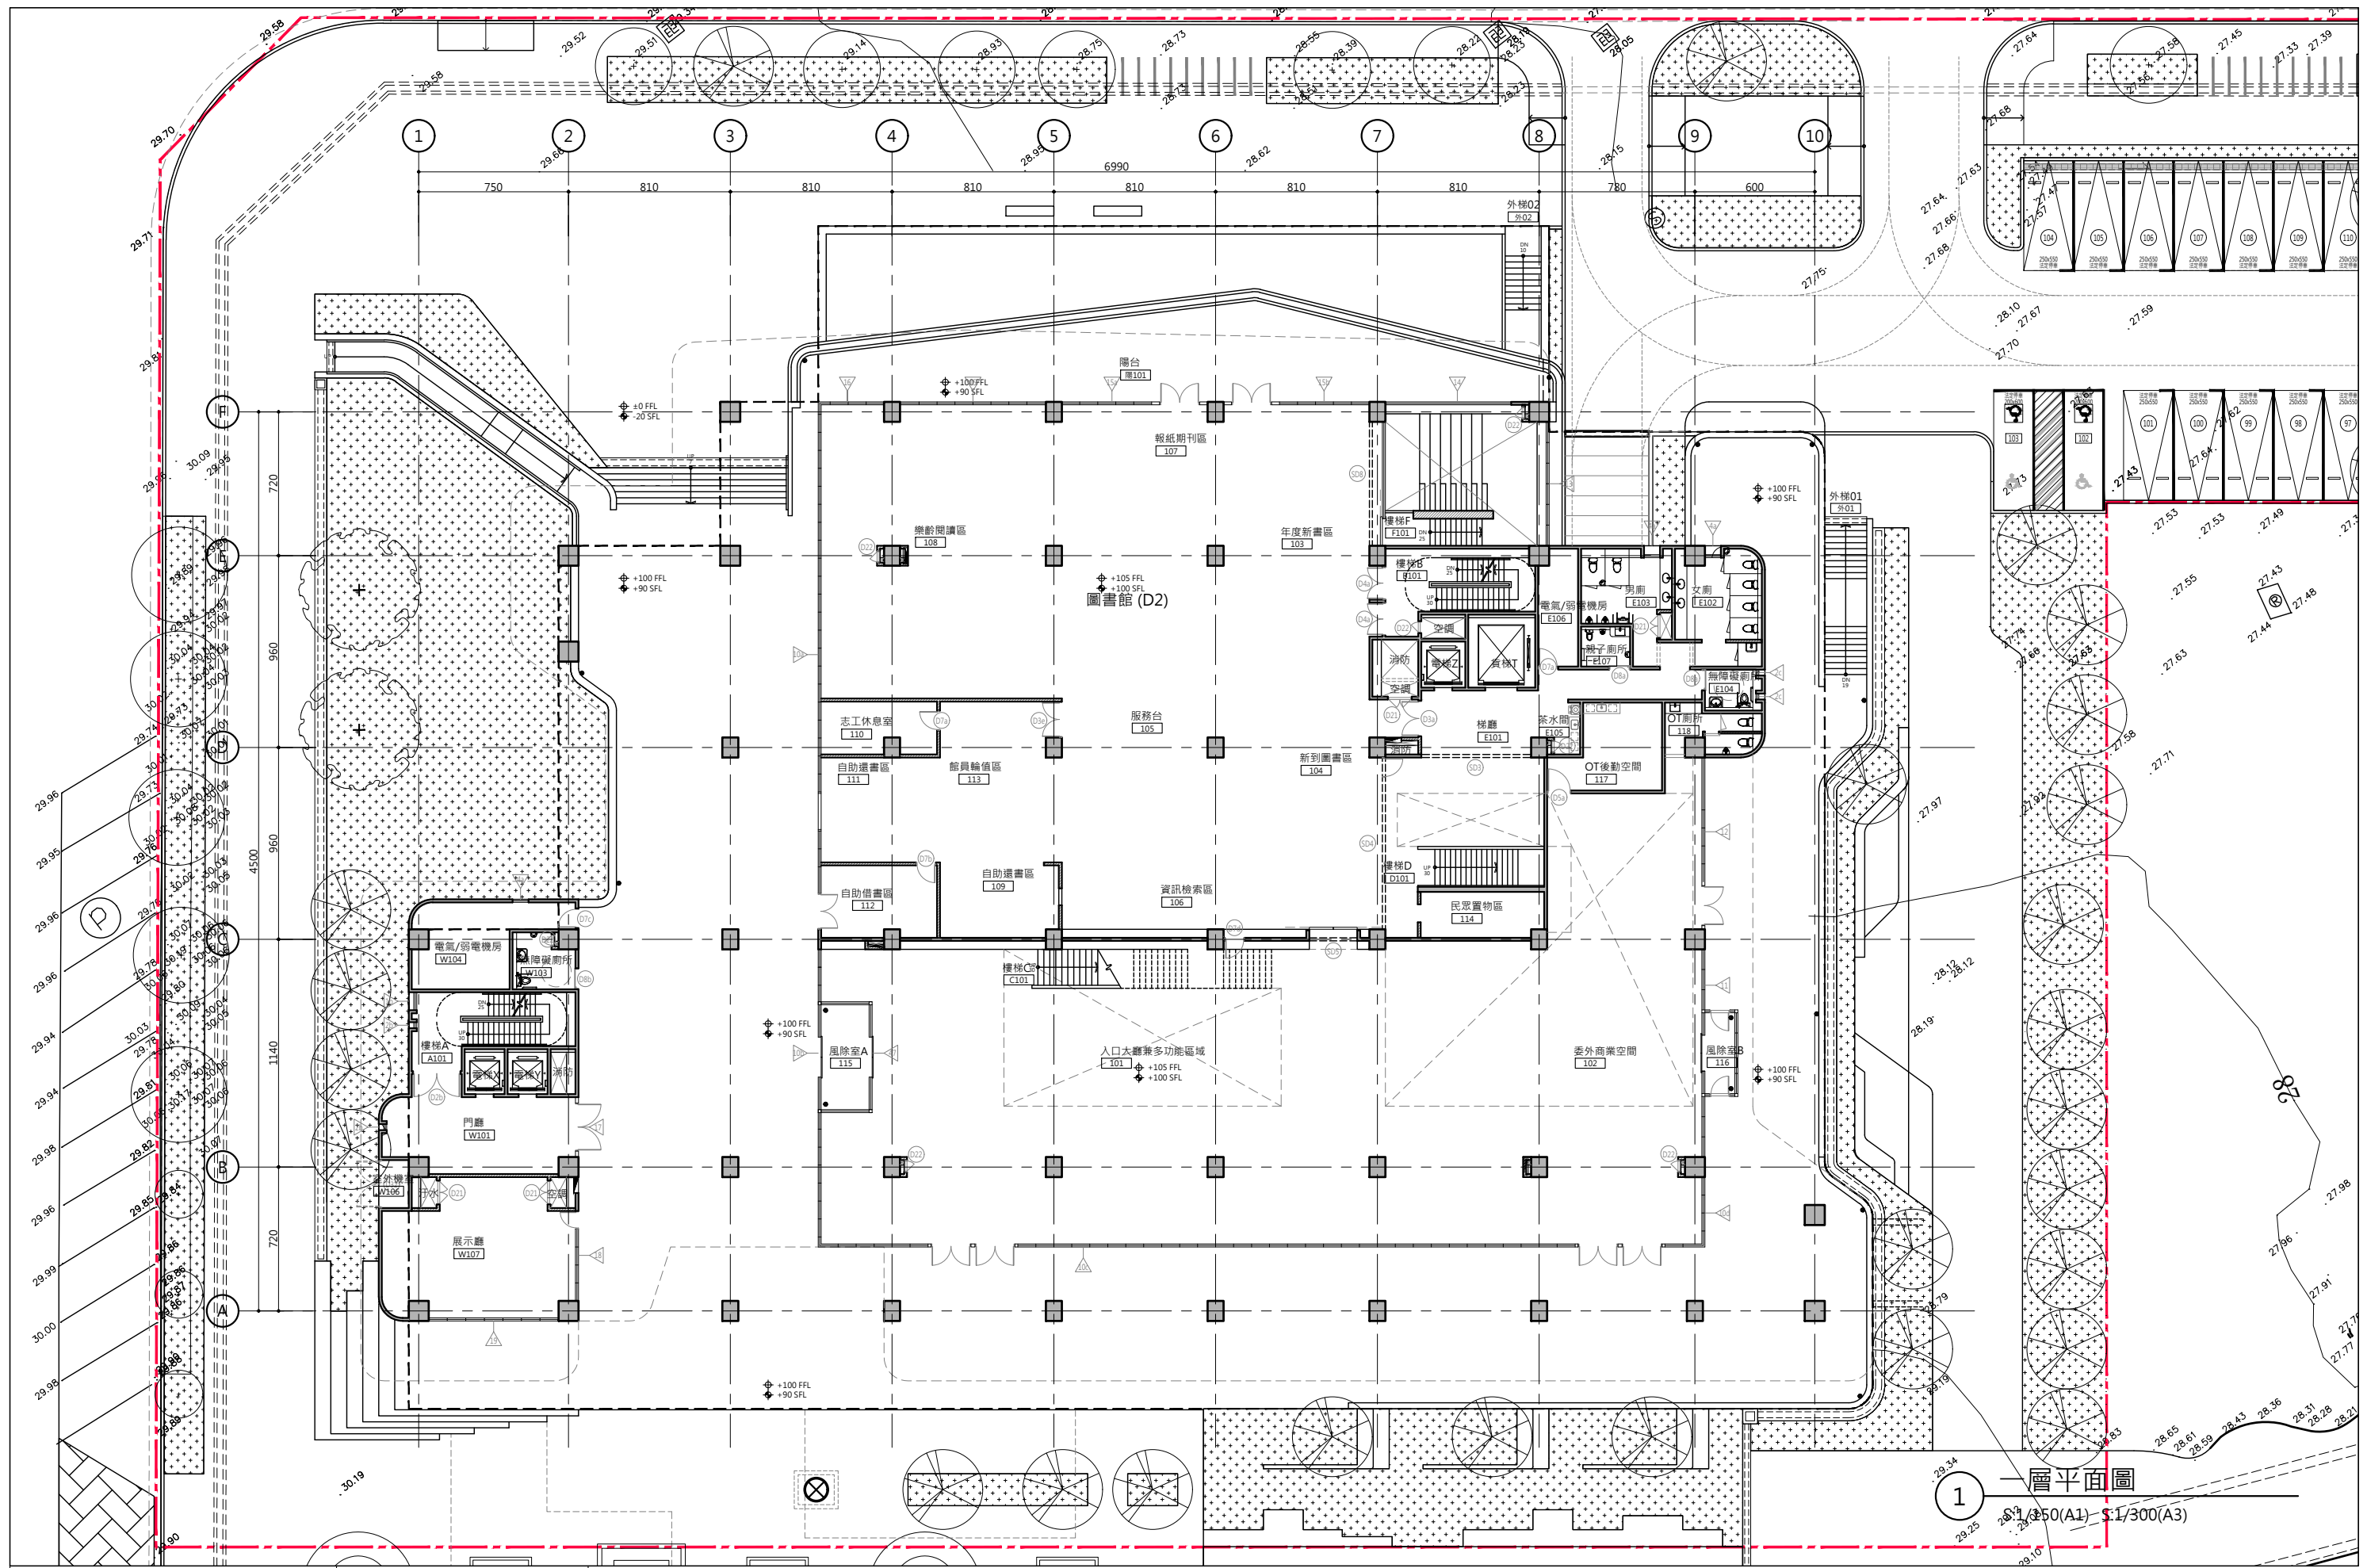


1 一層平面圖
1/300(A1) S:1/300(A3)

主辦機關 花蓮縣文化局	設計團隊 巨全營造股份有限公司 地址:花蓮縣鳳城路二段111號 T: 02-28080808 F: 02-28080878	繪圖: 設計: 校核: 覆核: 核准:	項次 日期 修正 案名 花蓮縣新建圖書館統包工程	日期 比例 版次 張數 案編 A 2203	電子簽章   	圖名 一層平面圖	圖號 A2-10
----------------	--	---------------------------------	--------------------------------	-----------------------------------	---	-------------	-------------

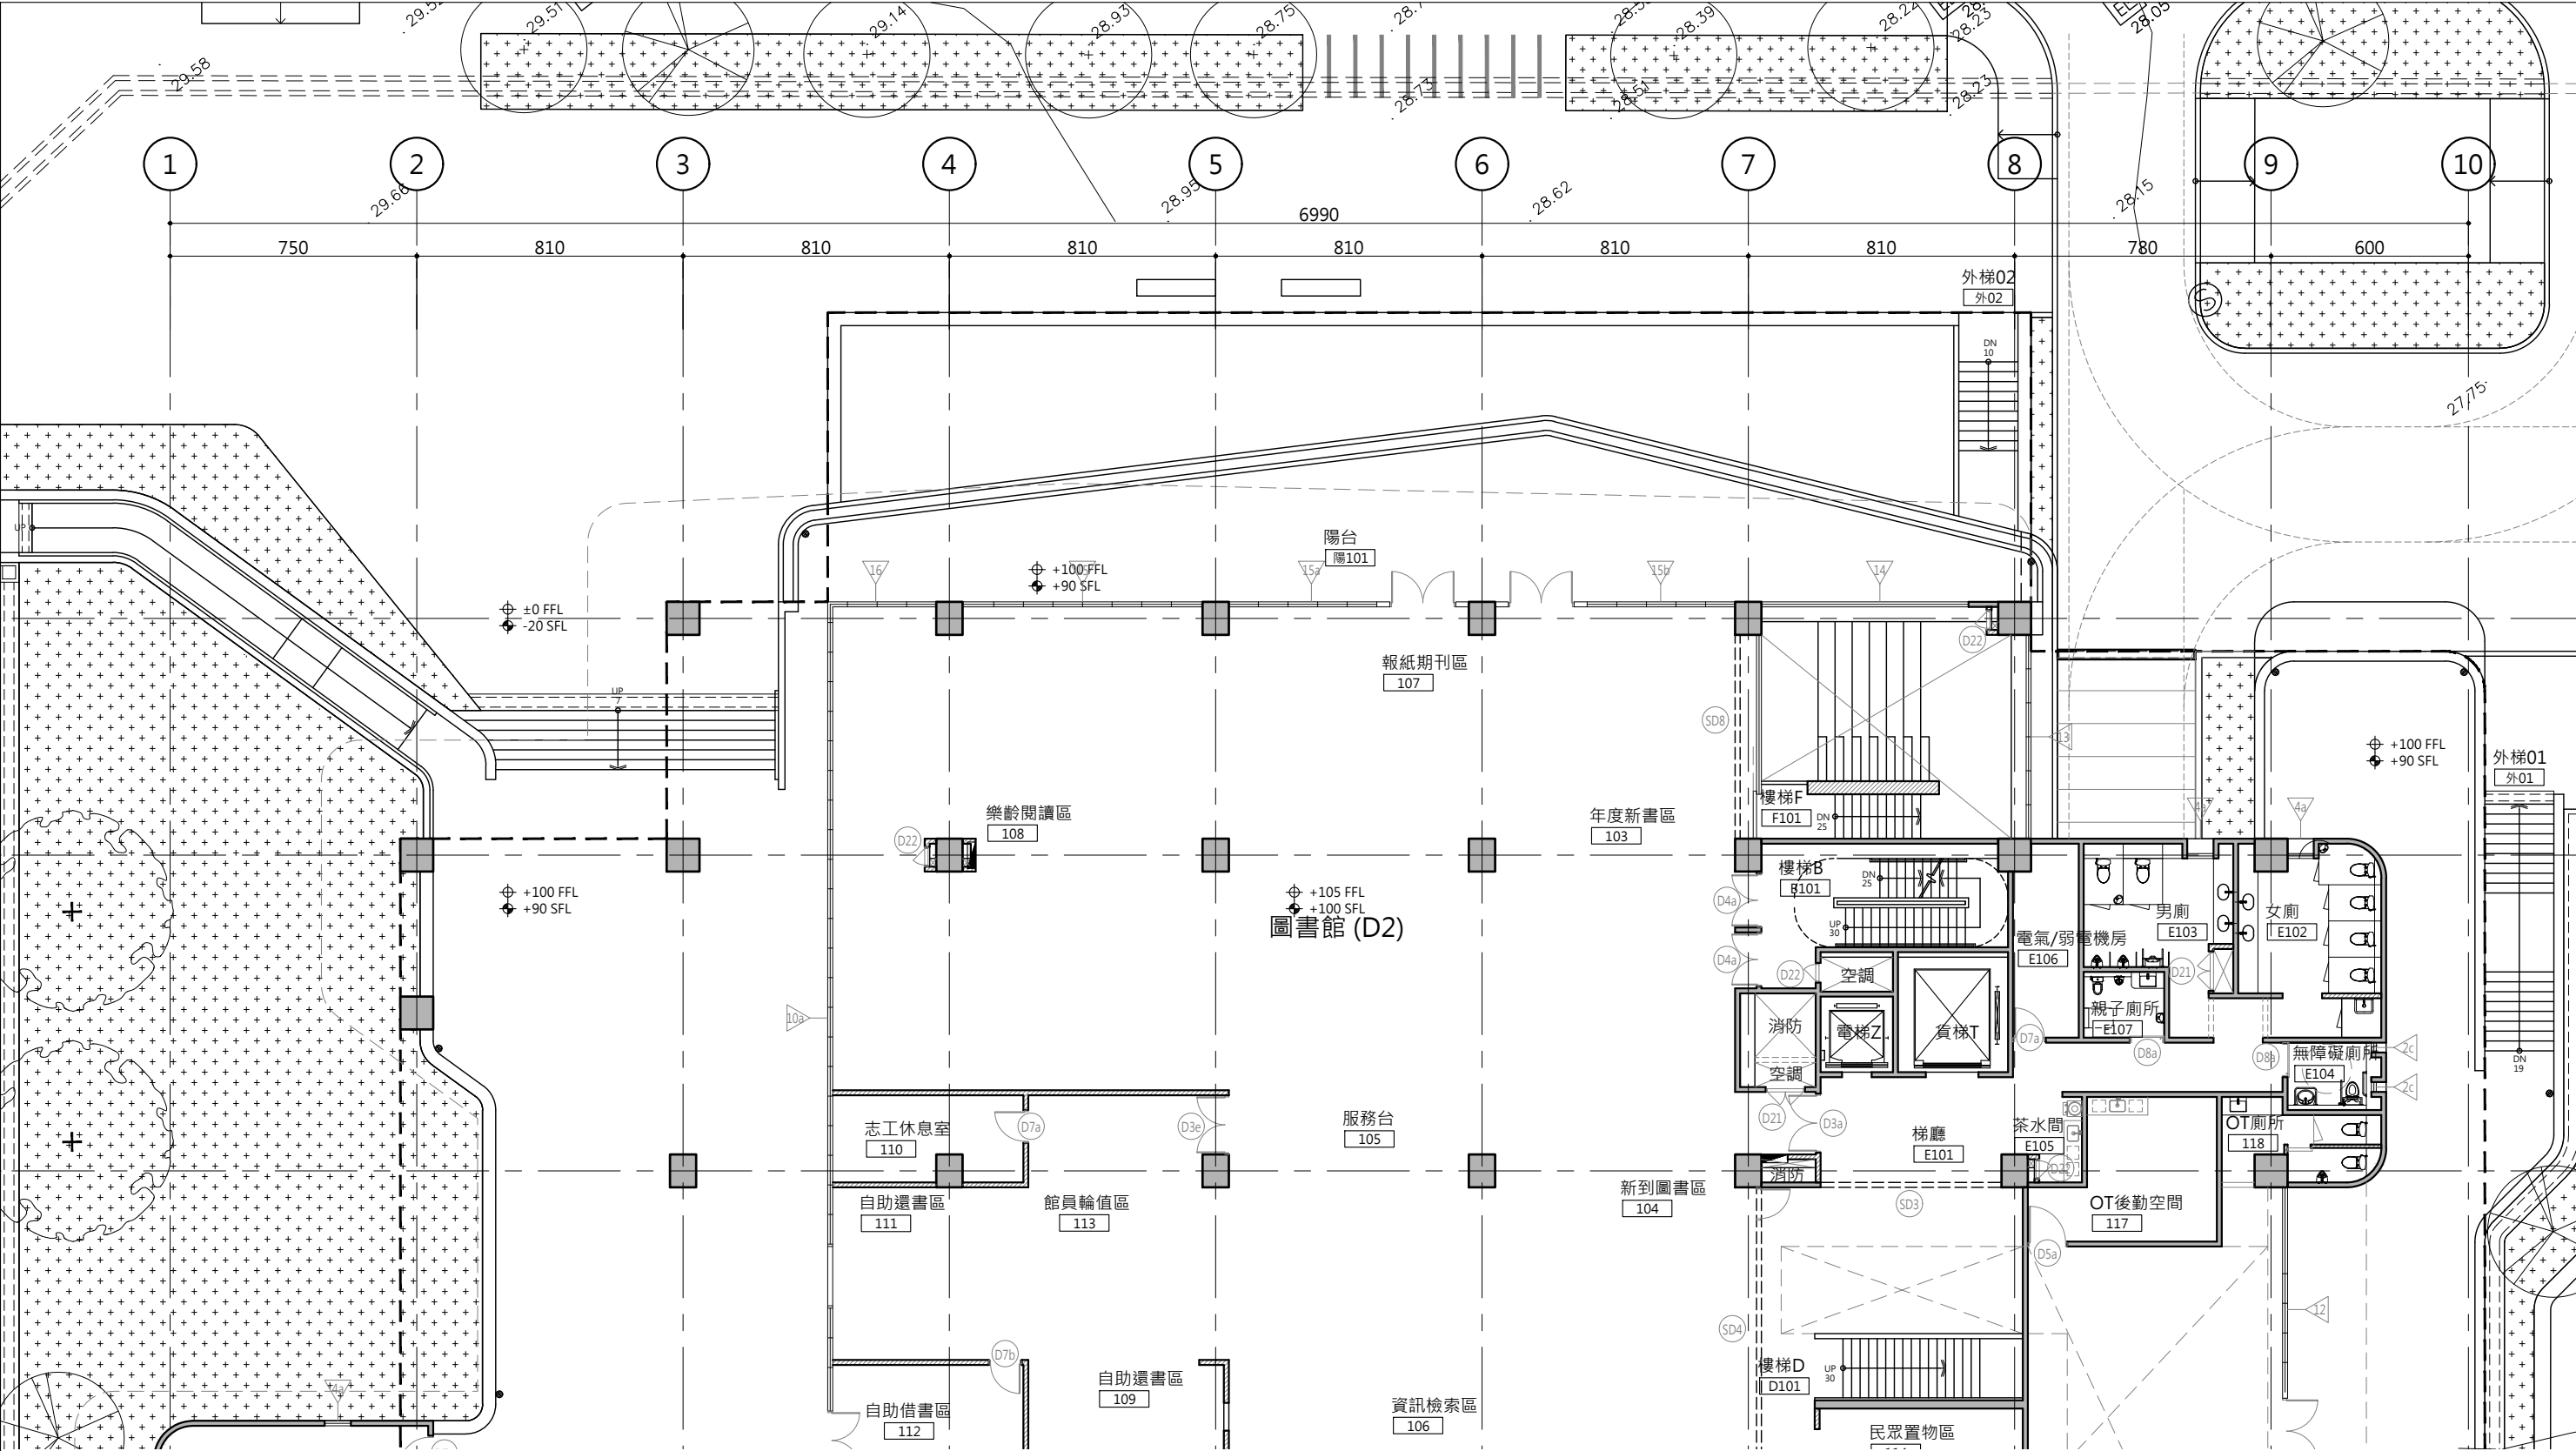


1 一層分區平面圖(2-1)
S:1/100(A1) S:1/200(A3)

主辦機關	設計團隊	繪圖：	項次	日期	修正	案名	日期	電子簽章	圖名	圖號
花蓮縣文化局	巨全營造股份有限公司 地址：花蓮縣鳳林鎮，經二路100號 T: 02-2808088 F: 02-2808478	設計：				花蓮縣新建圖書館統包工程	比例		一層分區平面圖(2-1)	A2-11
梁貞誠建築師事務所/葉山銘建築師事務所	仲觀聯合建築師事務所 AKL Lin Architect / The Observer Design Group 地址：台北市中山區，民權東路二段100號 T: 02-2709098 F: 02-2709097	校核：					版次			
		覆核：					張號			
		核准：					案編	黃嘉弘		
							A 2203			

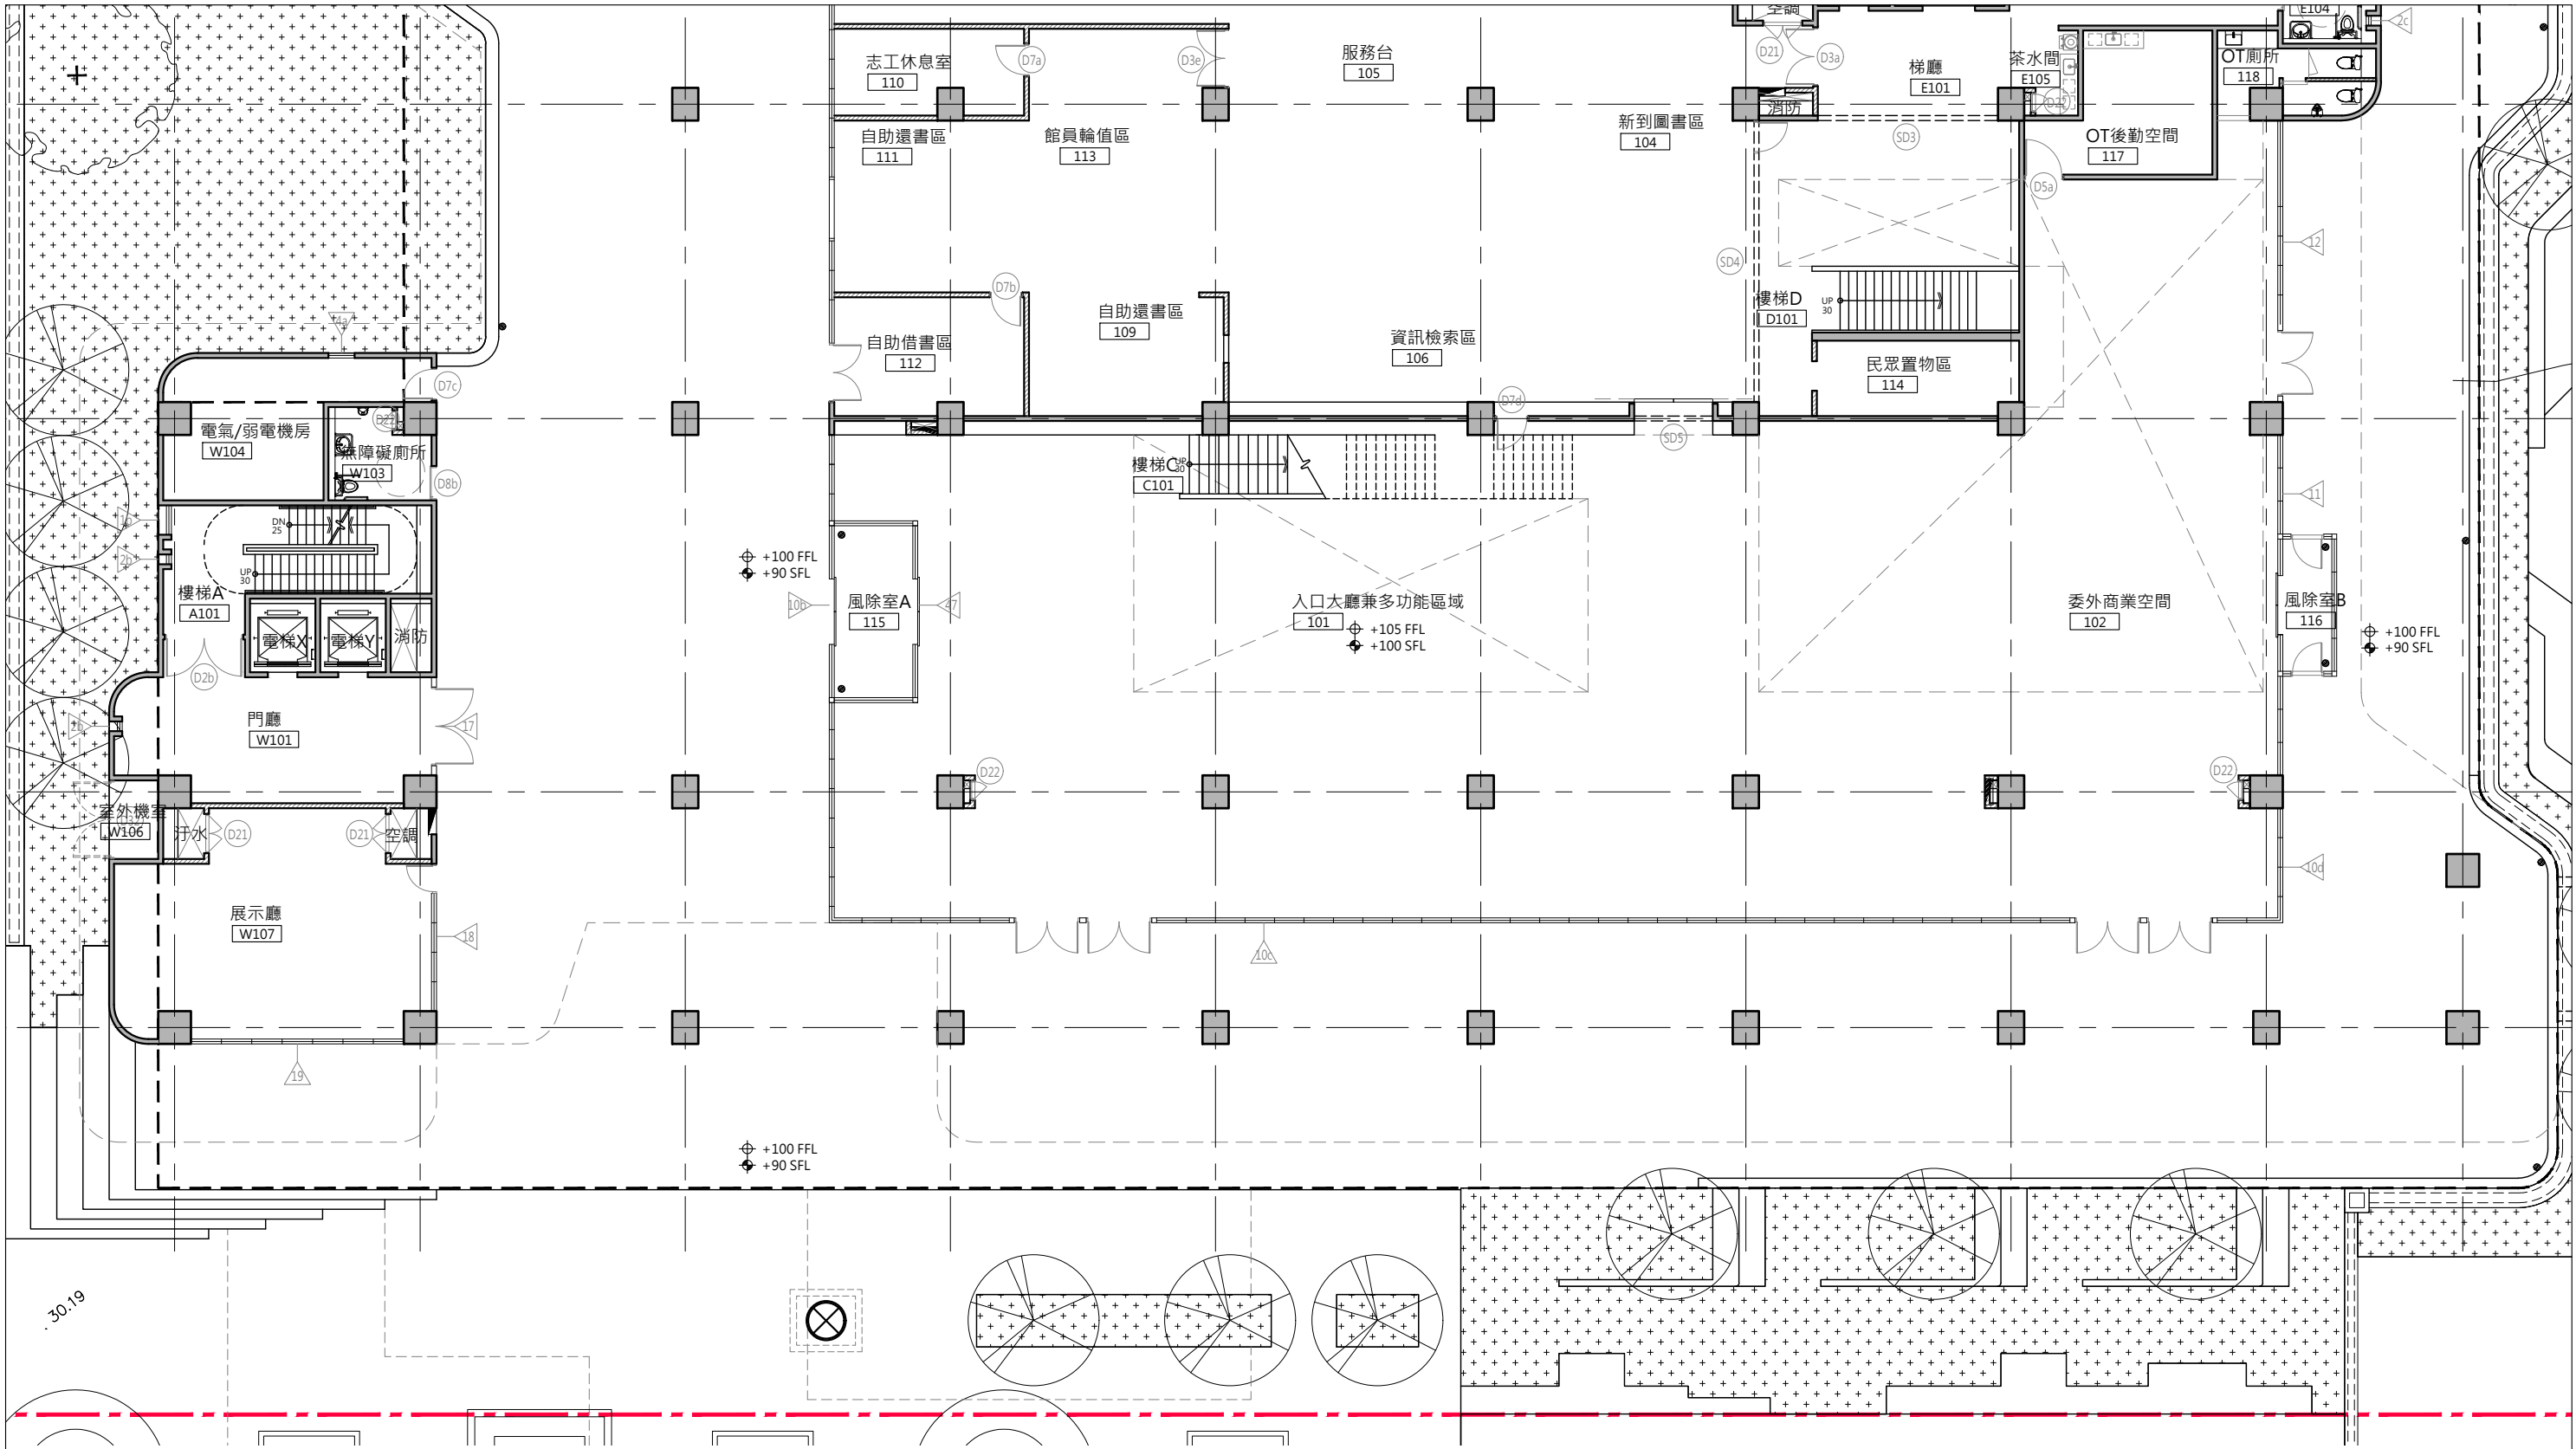


1 一層分區平面圖(2-2)
S:1/100(A1) S:1/200(A3)

主辦機關	設計團隊	繪圖：	項次	日期	修正	案名	日期	電子簽章	圖名	圖號
花蓮縣文化局	巨全營造股份有限公司 地址：花蓮縣鳳林鎮，民有1號1樓 T：02-2808000 F：02-2808070	設計：				花蓮縣新建圖書館統包工程	比例		一層分區平面圖(2-2)	A2-12
梁貞誠建築師事務所/葉山銘建築師事務所	仲觀聯合建築師事務所 JMK Lin Architect / The Observer Design Group 地址：台北市中山區，民權東路二段101號 T：02-27810000 F：02-27810007	校核：					版次			
		覆核：					張號			
		核准：					案編	A 2203		

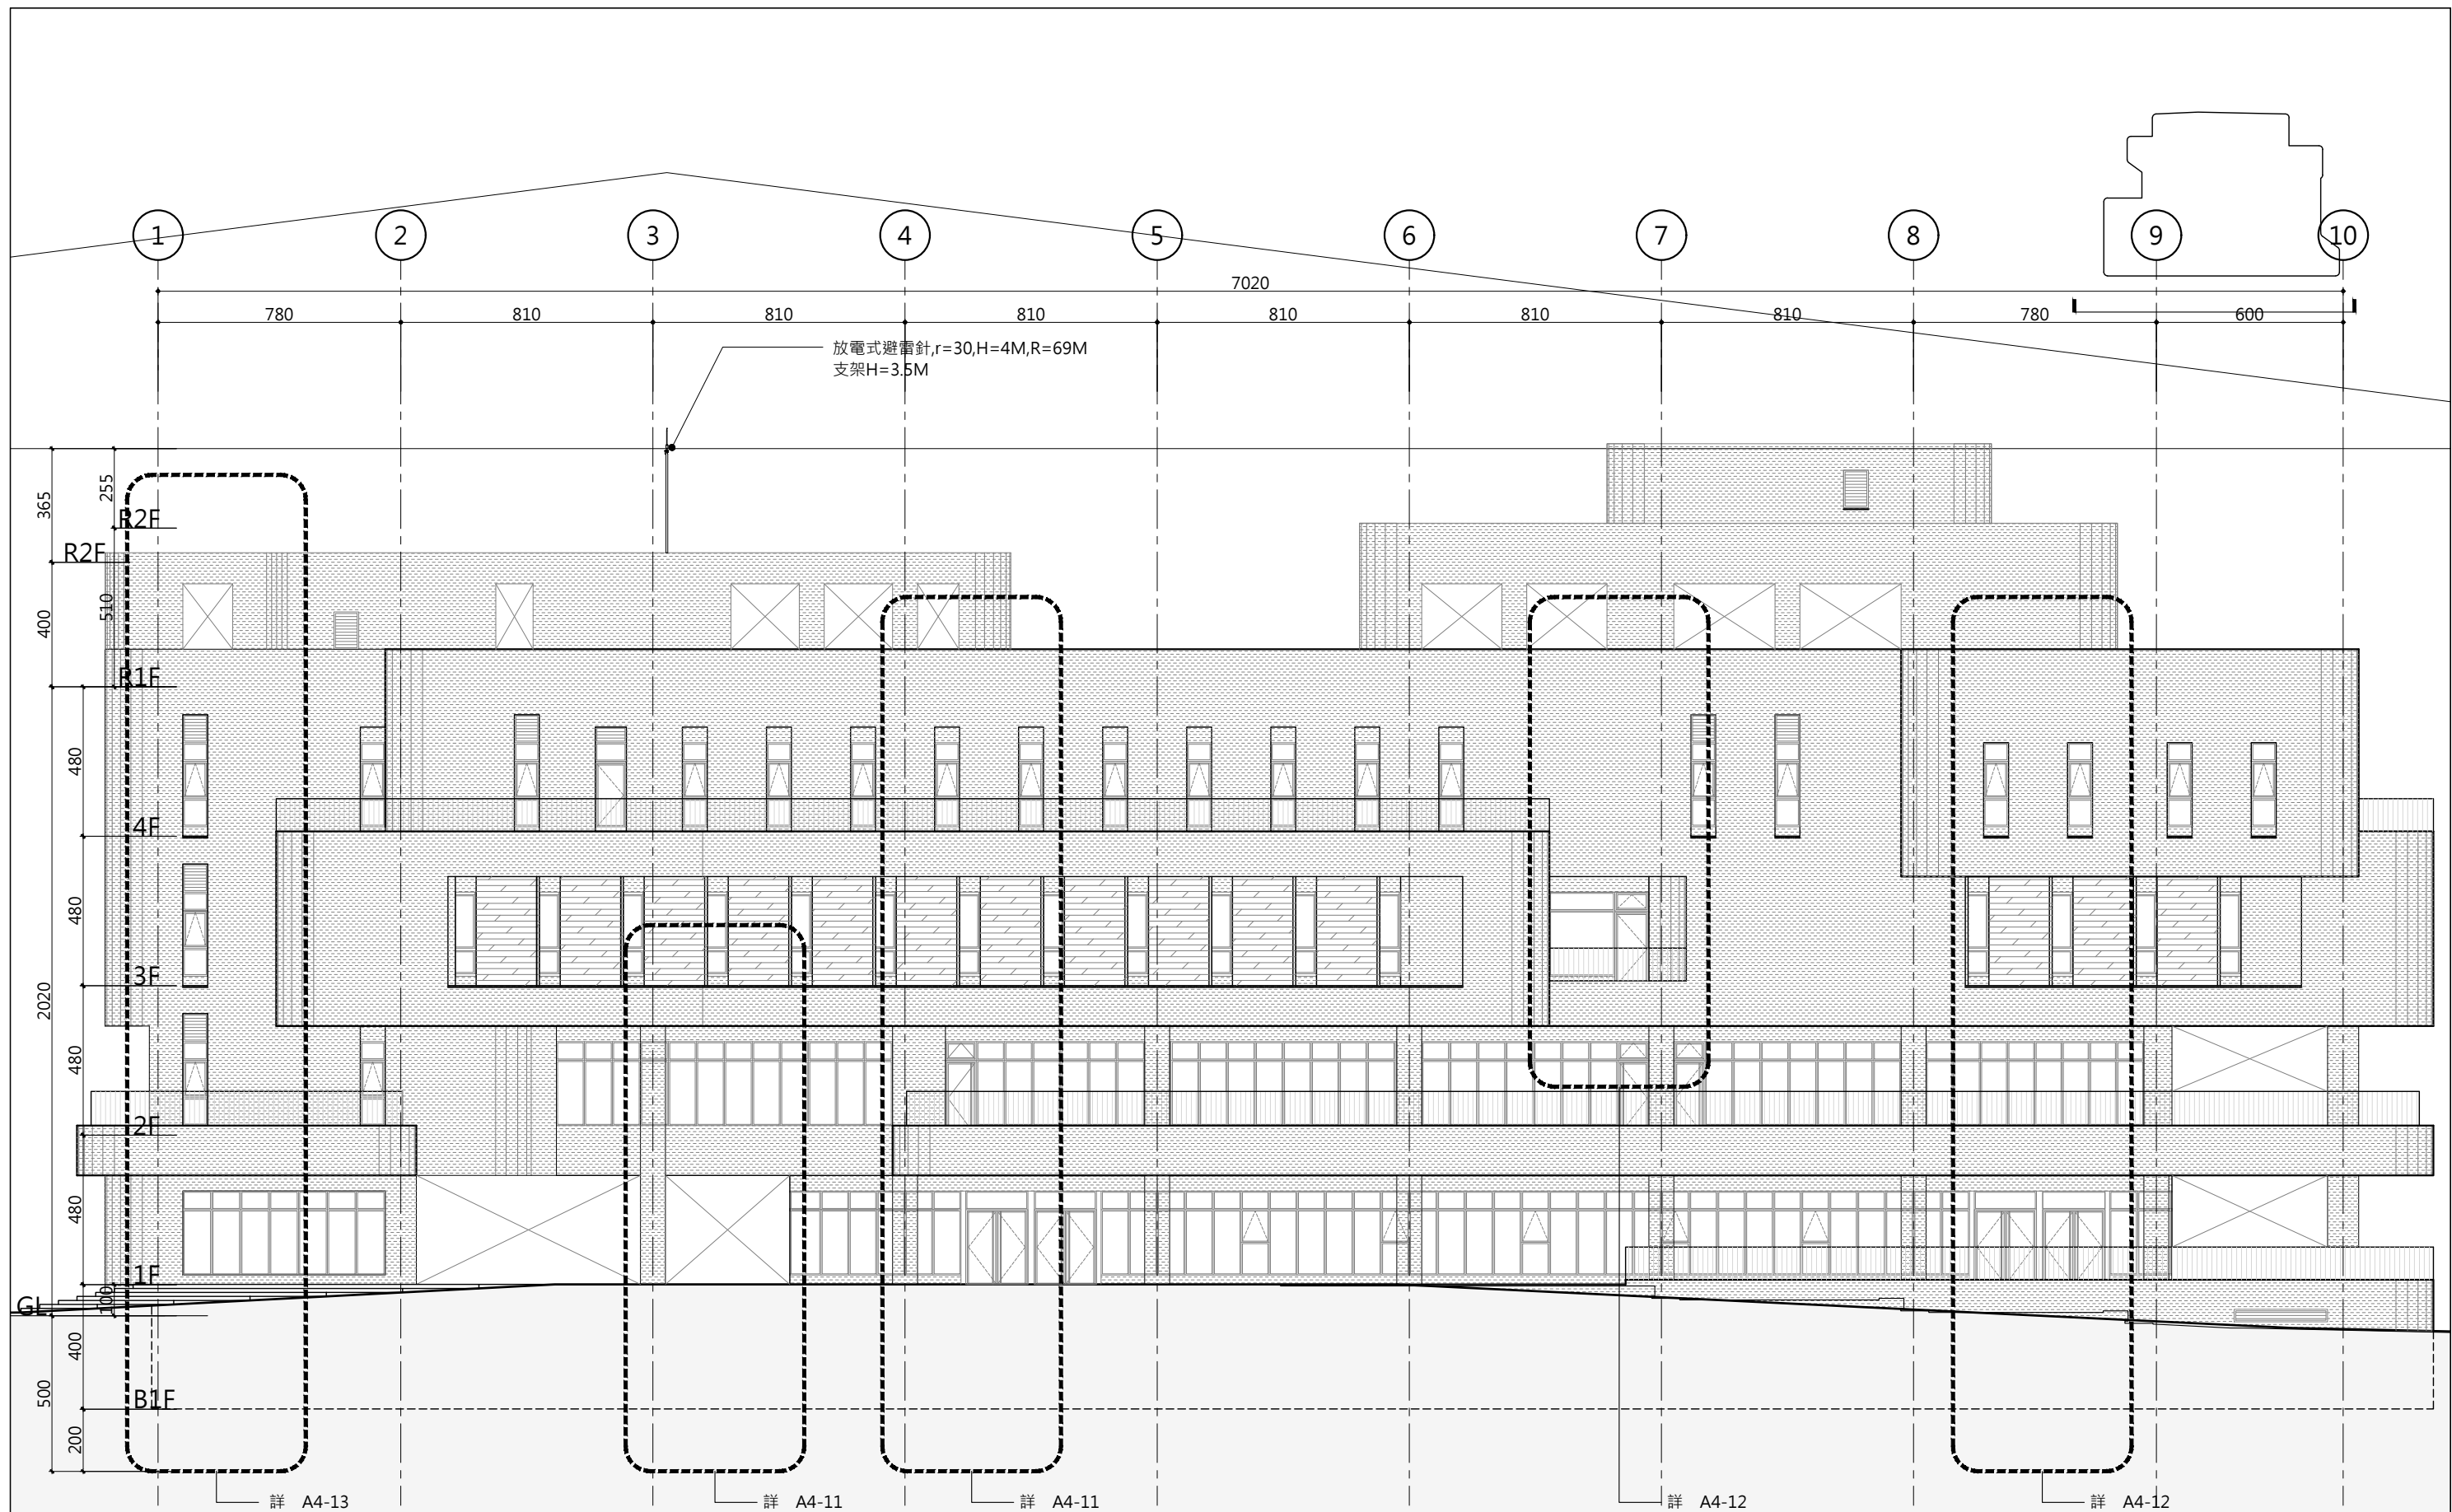


1 南向立面圖
S:1/100(A1) 1/200(A3)

主辦機關	設計團隊	繪圖：	項次	日期	修正	案名	日期	電子簽章	圖名	圖號
花蓮縣文化局	巨全營造股份有限公司 建築師事務所 T: 02-26080800 F: 02-26080779	設計：				花蓮縣新建圖書館統包工程	比例		南向立面圖	A3-01
梁貞誠建築師事務所/葉山銘建築師事務所	仲觀聯合建築師事務所 JMK Lin Architect / The Observer Design Group T: 02-27090900 F: 02-27090907	校核：					版次			
		覆核：					張號			
		核准：					案編	A 2203		

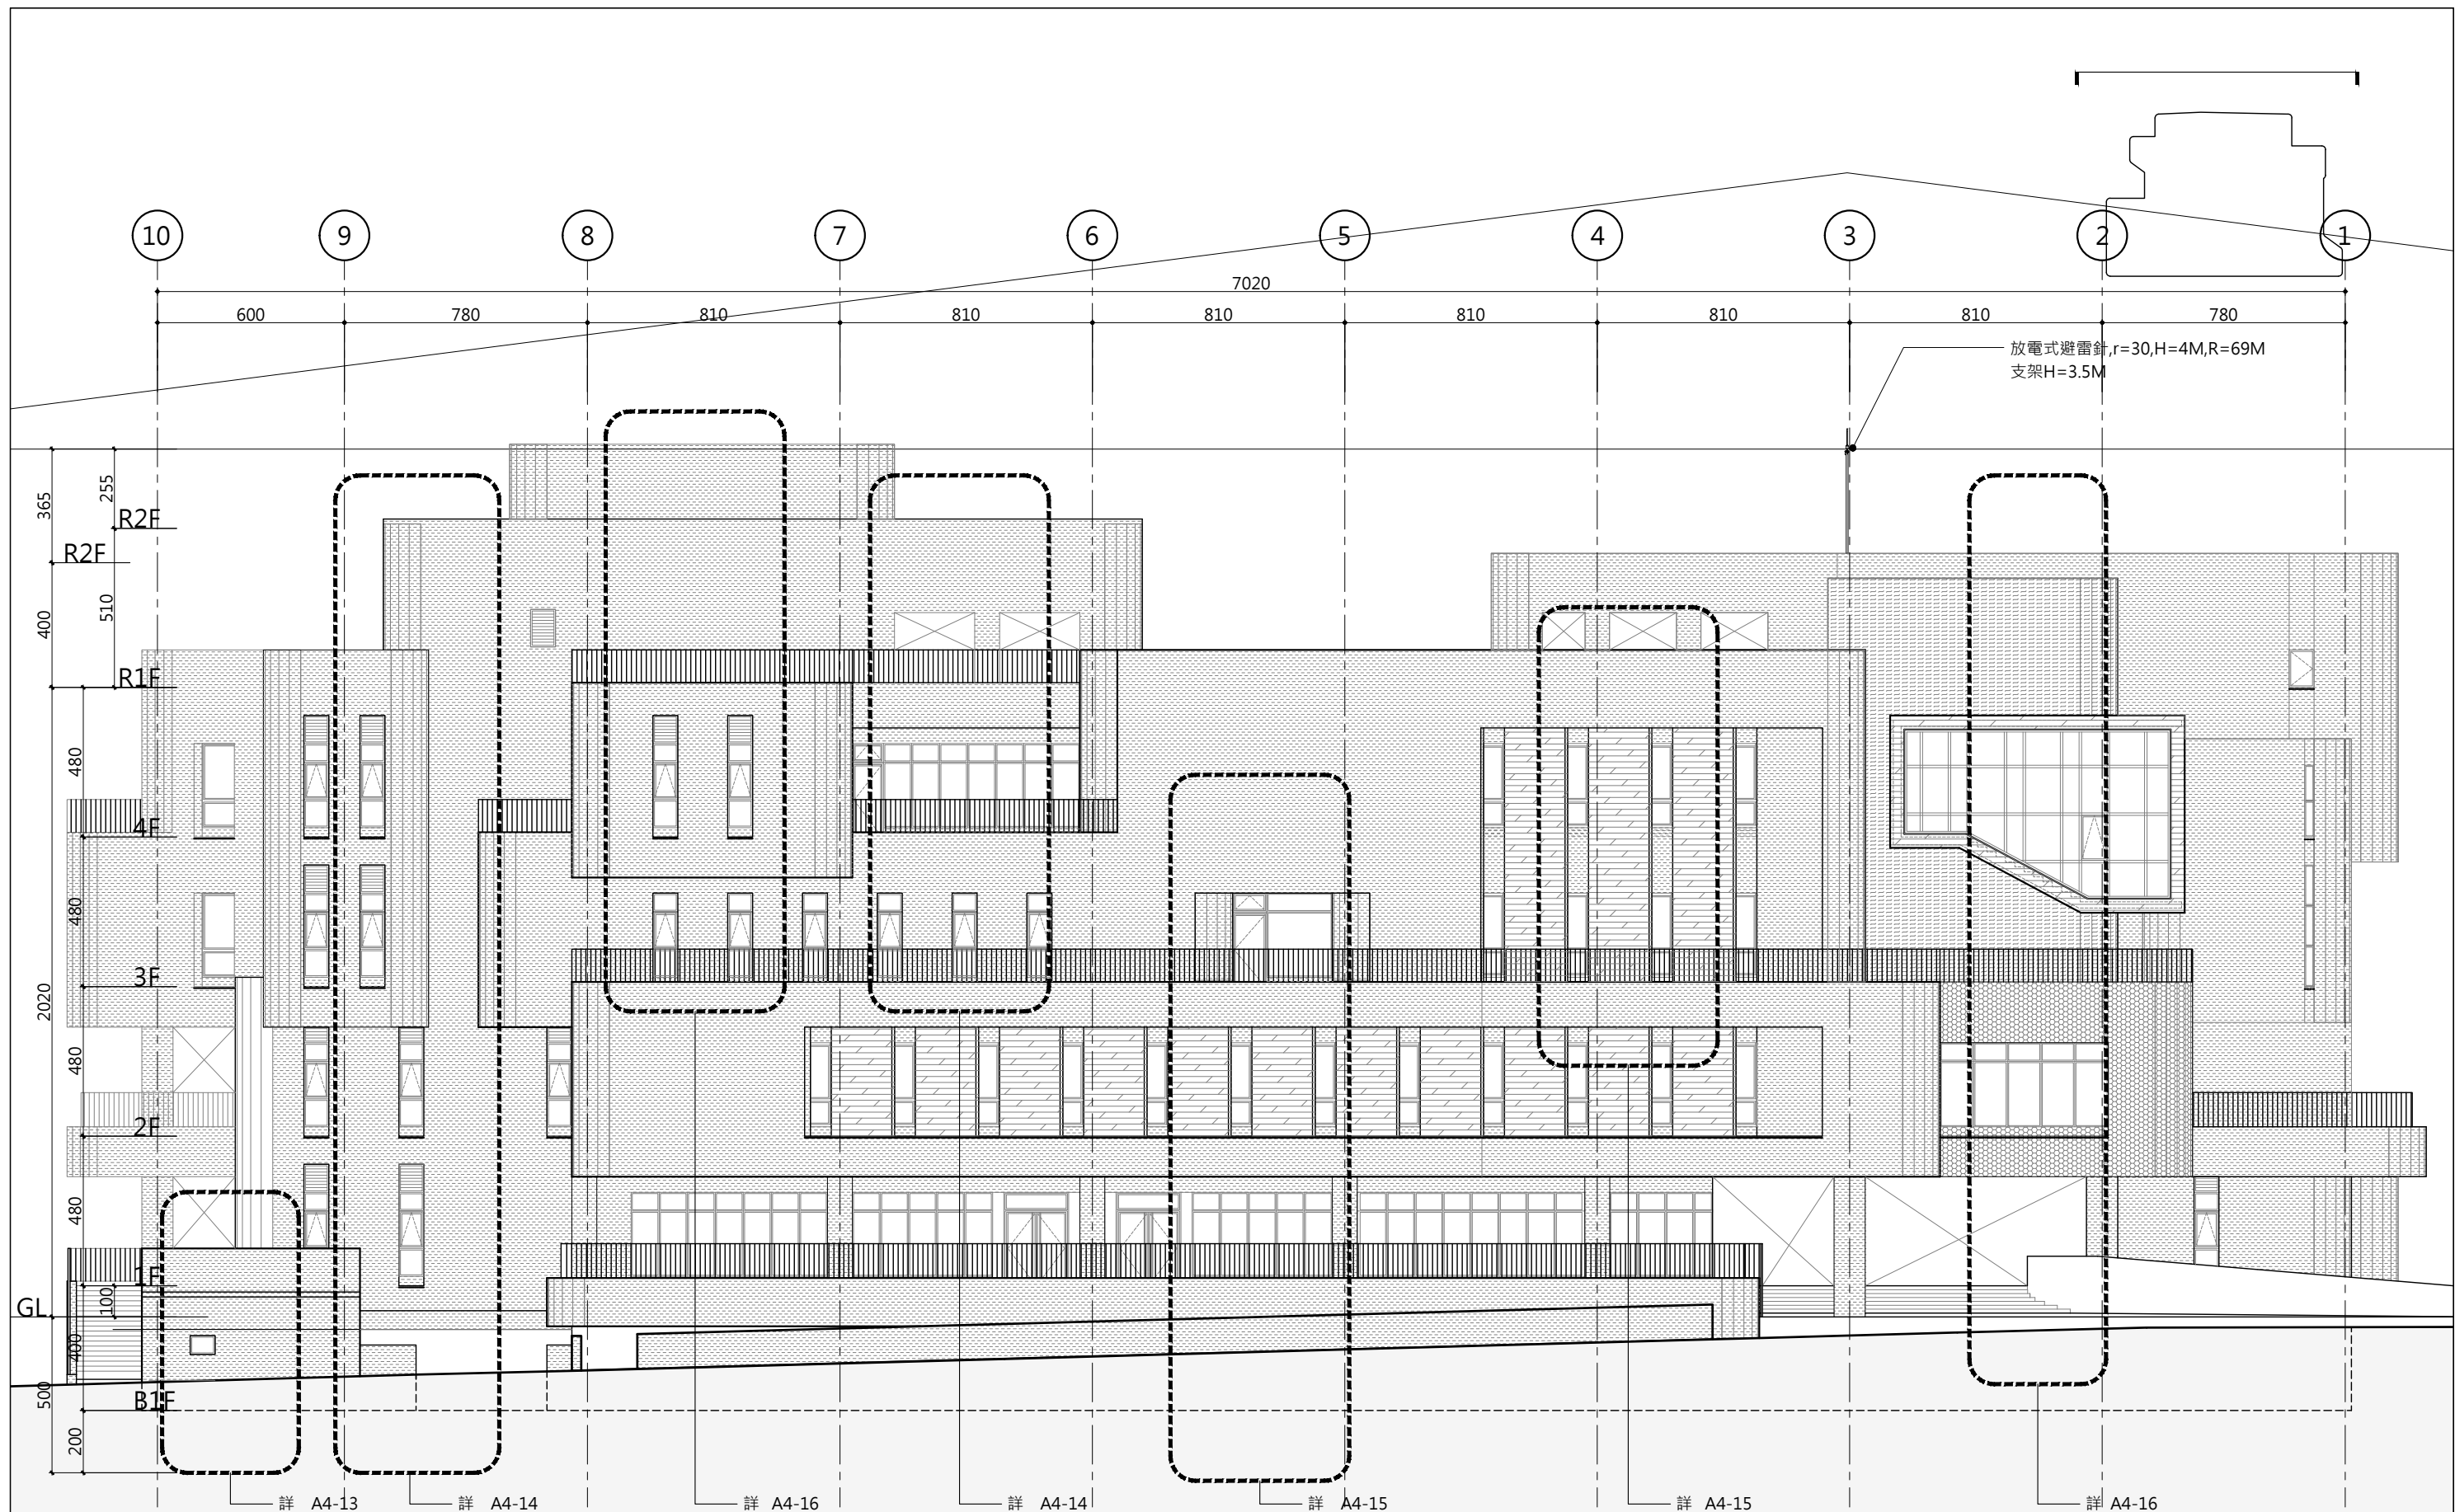


1 北向立面圖
S:1/100(A1) 1/200(A3)

主辦機關	設計團隊	繪圖：	項次	日期	修正	案名	日期	電子簽章	圖名	圖號
花蓮縣文化局	巨全營造股份有限公司 建築師事務所 T: 02-26060000 F: 02-26060079	設計：				花蓮縣新建圖書館統包工程	比例		北向立面圖	A3-02
梁貞誠建築師事務所/葉山銘建築師事務所	仲觀聯合建築師事務所 JMK Lin Architect / The Observer Design Group T: 02-27090900 F: 02-27090907	校核：					版次			
		覆核：					張號			
		核准：					案編	A 2203		

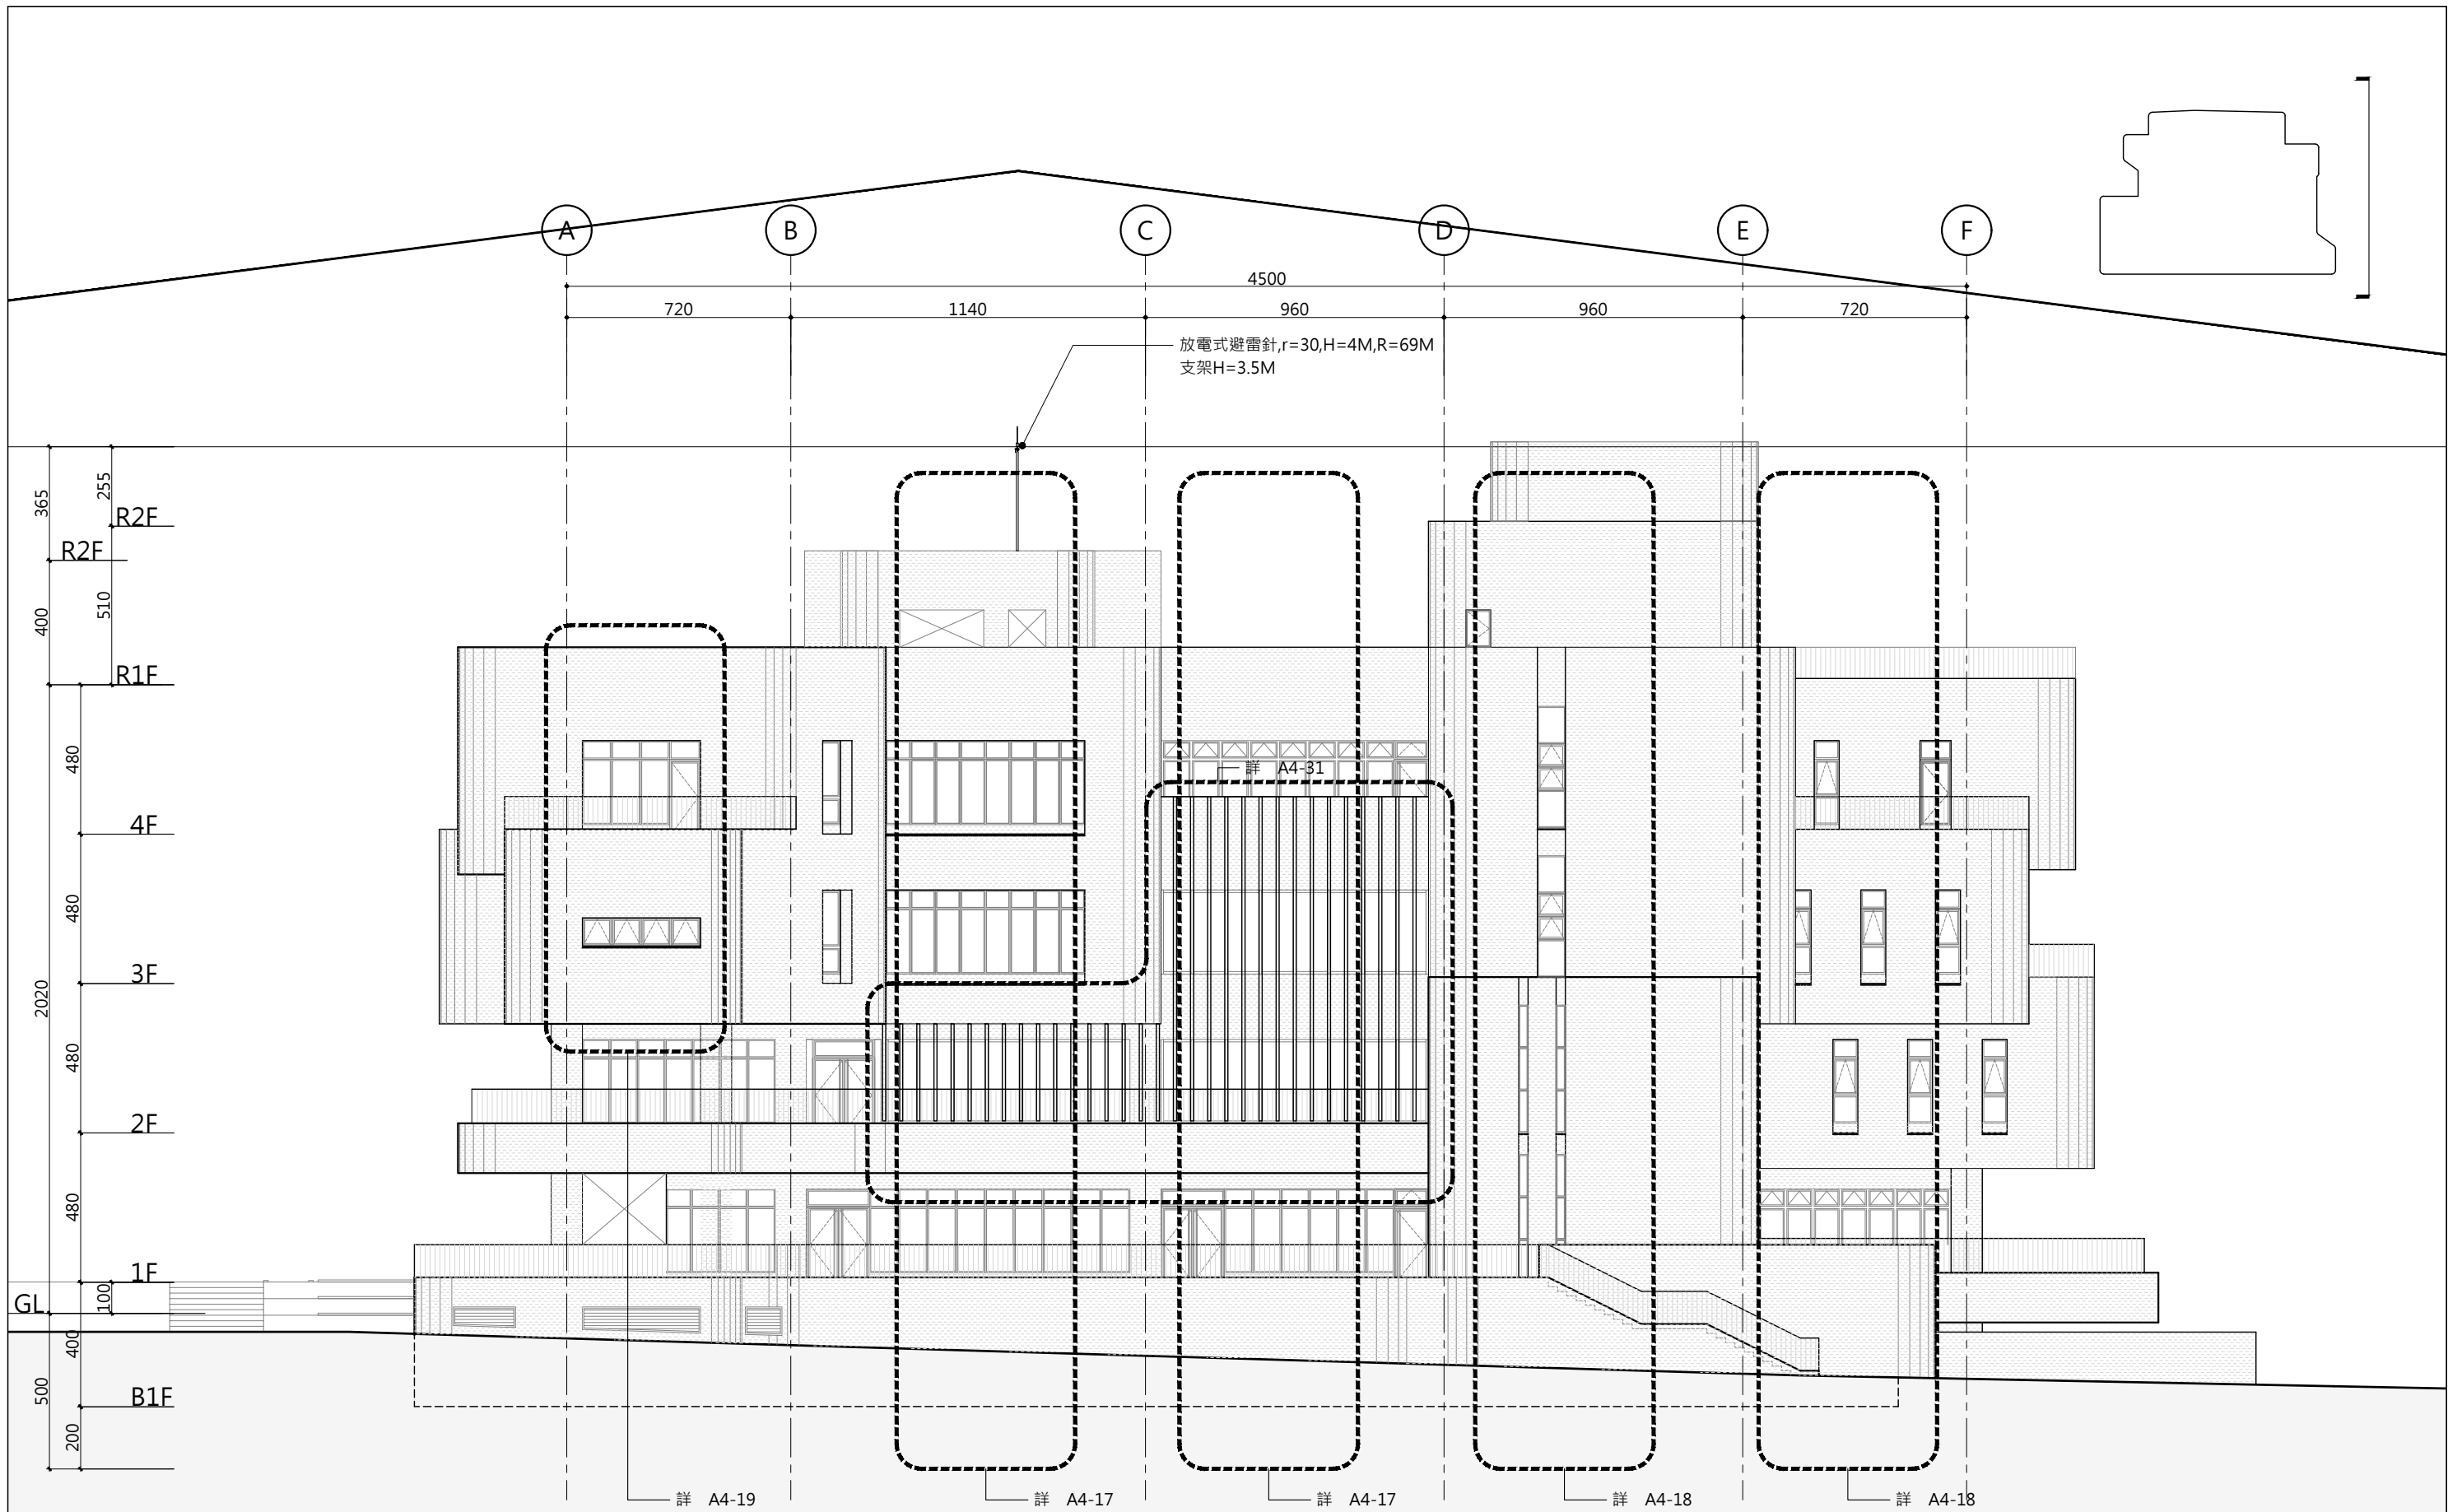


1 東向立面圖
S:1/100(A1) 1/200(A3)

主辦機關	設計團隊	繪圖：	項次	日期	修正	案名	日期	電子簽章	圖名	圖號
花蓮縣文化局	巨全營造股份有限公司 董事長 謝國良 經理 謝國良 T: 02-26080808 F: 02-26080879	設計：				花蓮縣新建圖書館統包工程	比例		東向立面圖	A3-03
梁貞誠建築師事務所/葉山銘建築師事務所	仲觀聯合建築師事務所 JMK Lin Architect / The Observer Design Group T: 02-27810000 F: 02-27810007	校核：					版次			
		覆核：					張號			
		核准：					案編	A 2203		

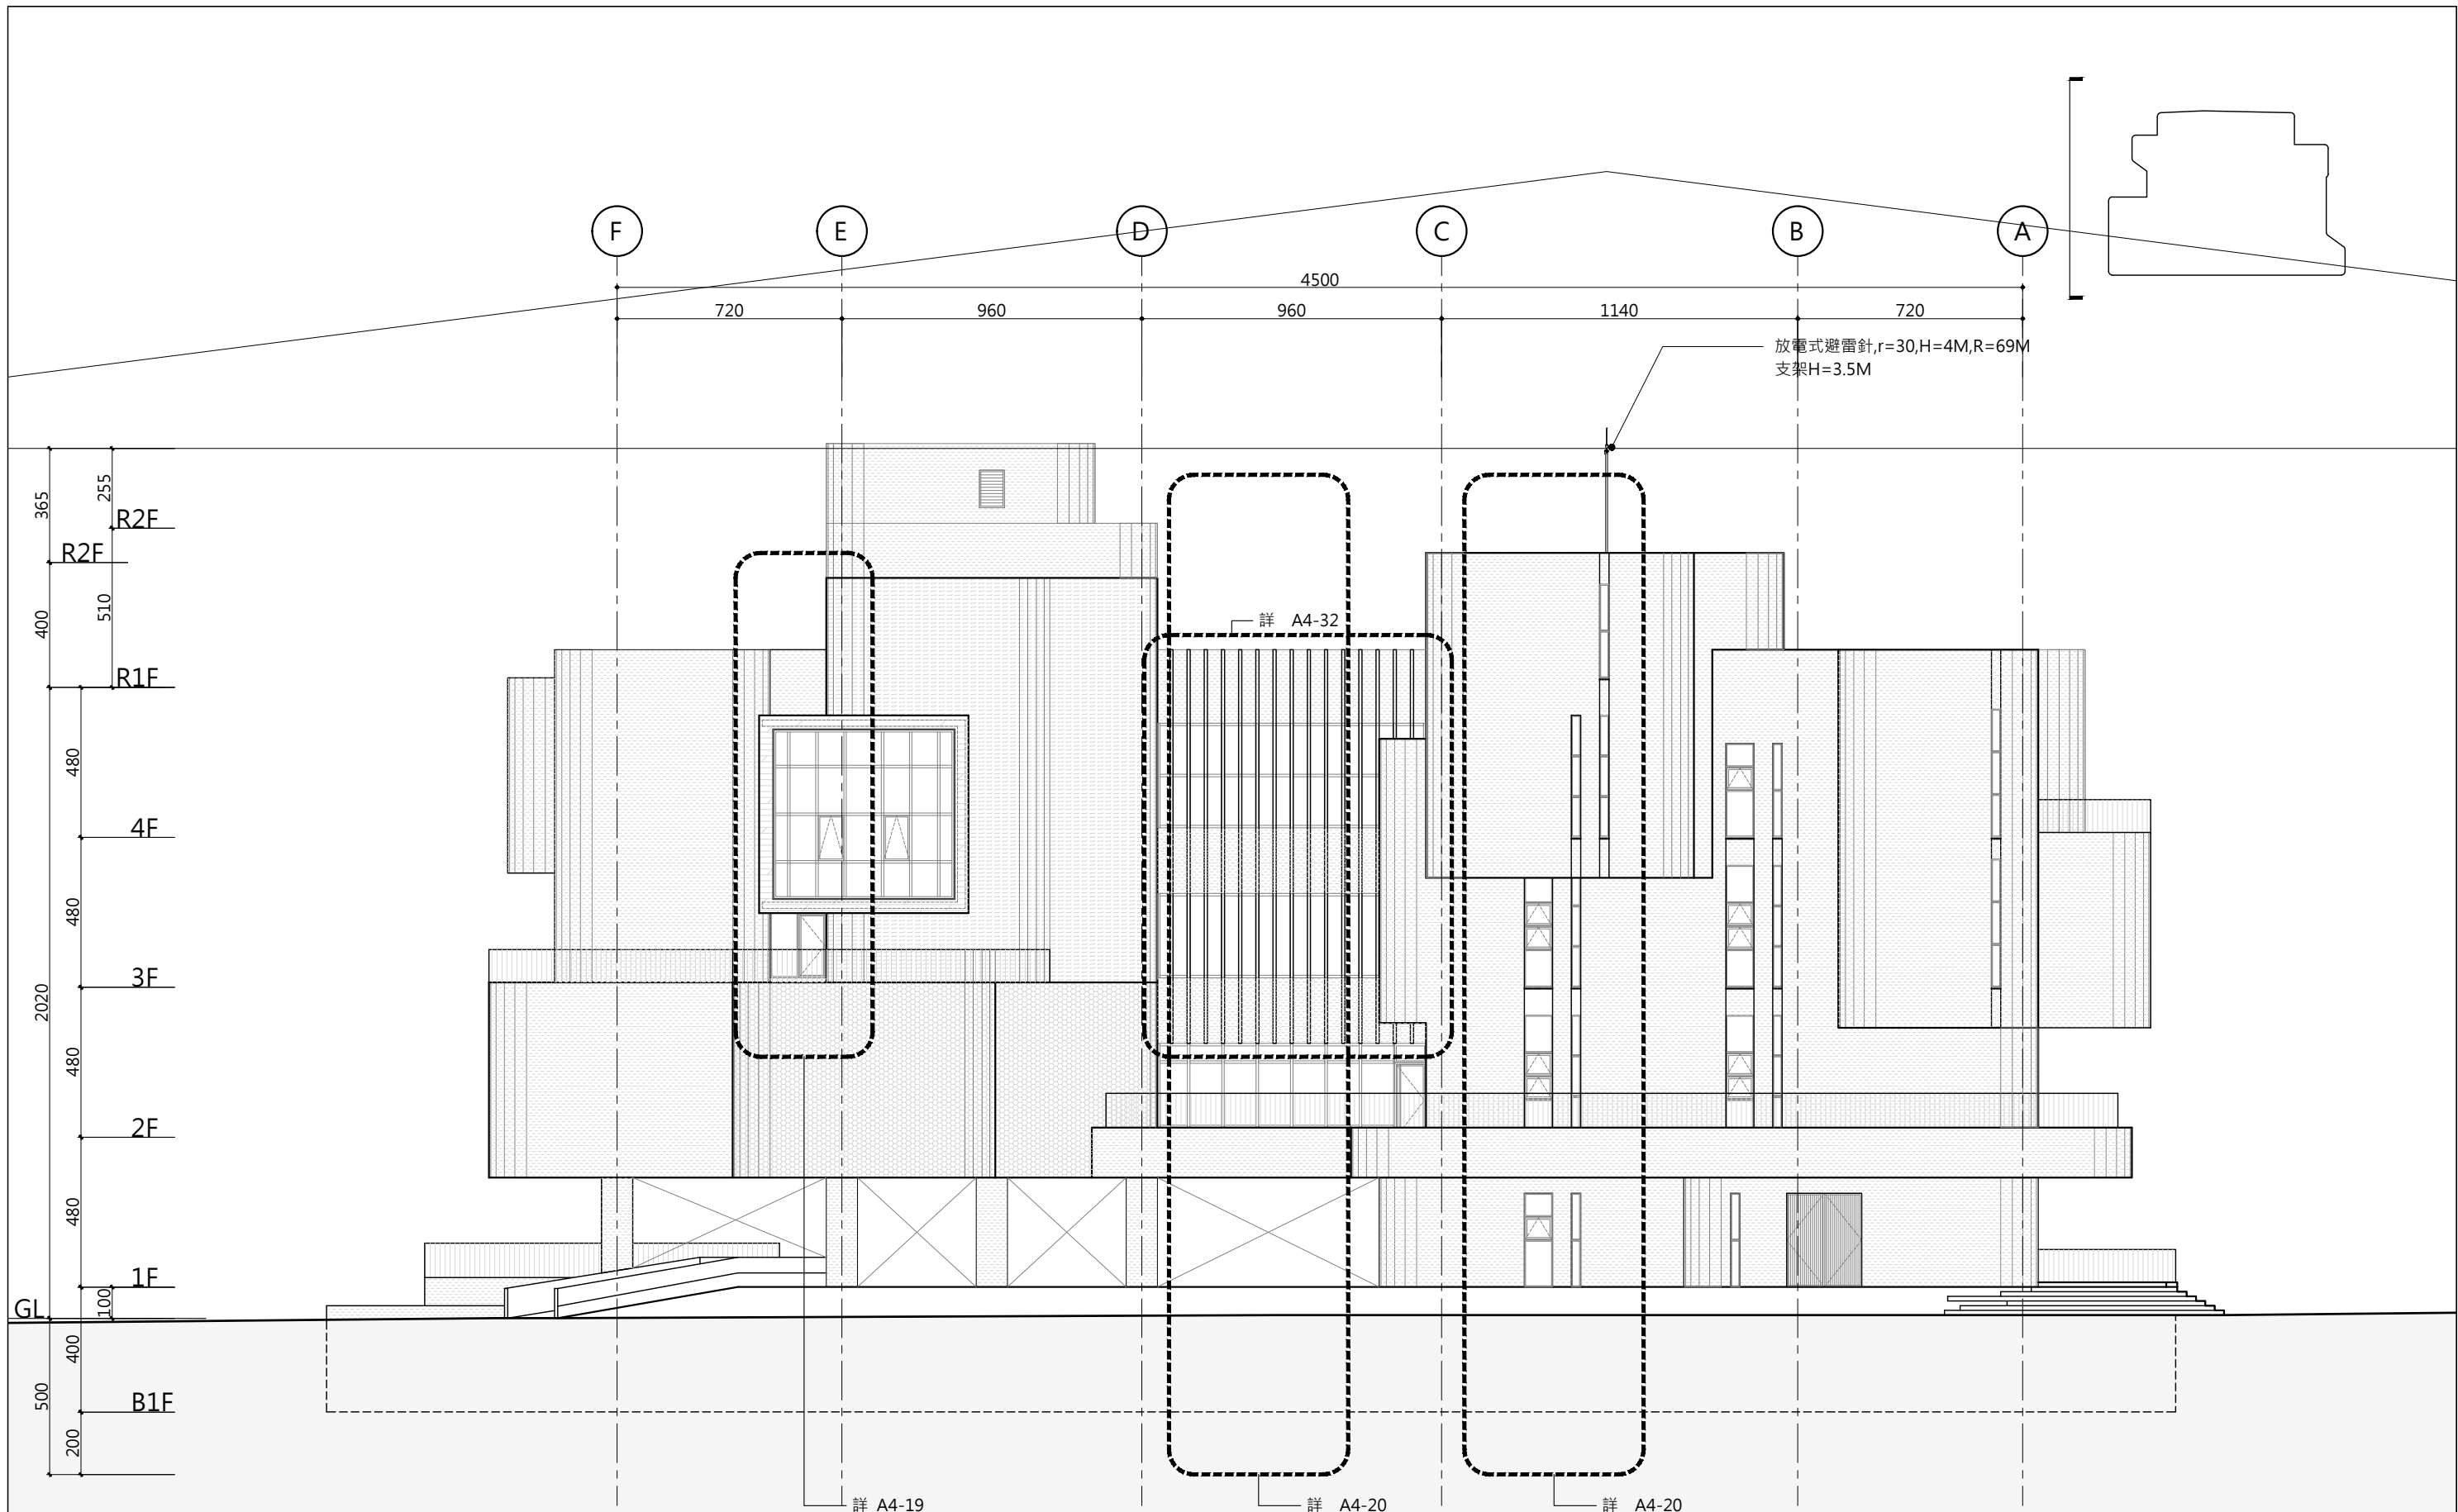


1 西向立面圖
S:1/100(A1) 1/200(A3)

主辦機關	設計團隊	繪圖：	項次	日期	修正	案名	日期	電子簽章	圖名	圖號
花蓮縣文化局	巨全營造股份有限公司 建築師事務所 T: 02-26080000 F: 02-26080070	設計：				花蓮縣新建圖書館統包工程	比例		西向立面圖	A3-04
梁貞誠建築師事務所/葉山銘建築師事務所	仲觀聯合建築師事務所 JMK Lin Architect / The Observer Design Group T: 02-27810000 F: 02-27810007	校核：					版次			
		覆核：					張號			
		核准：					案編	A 2203		

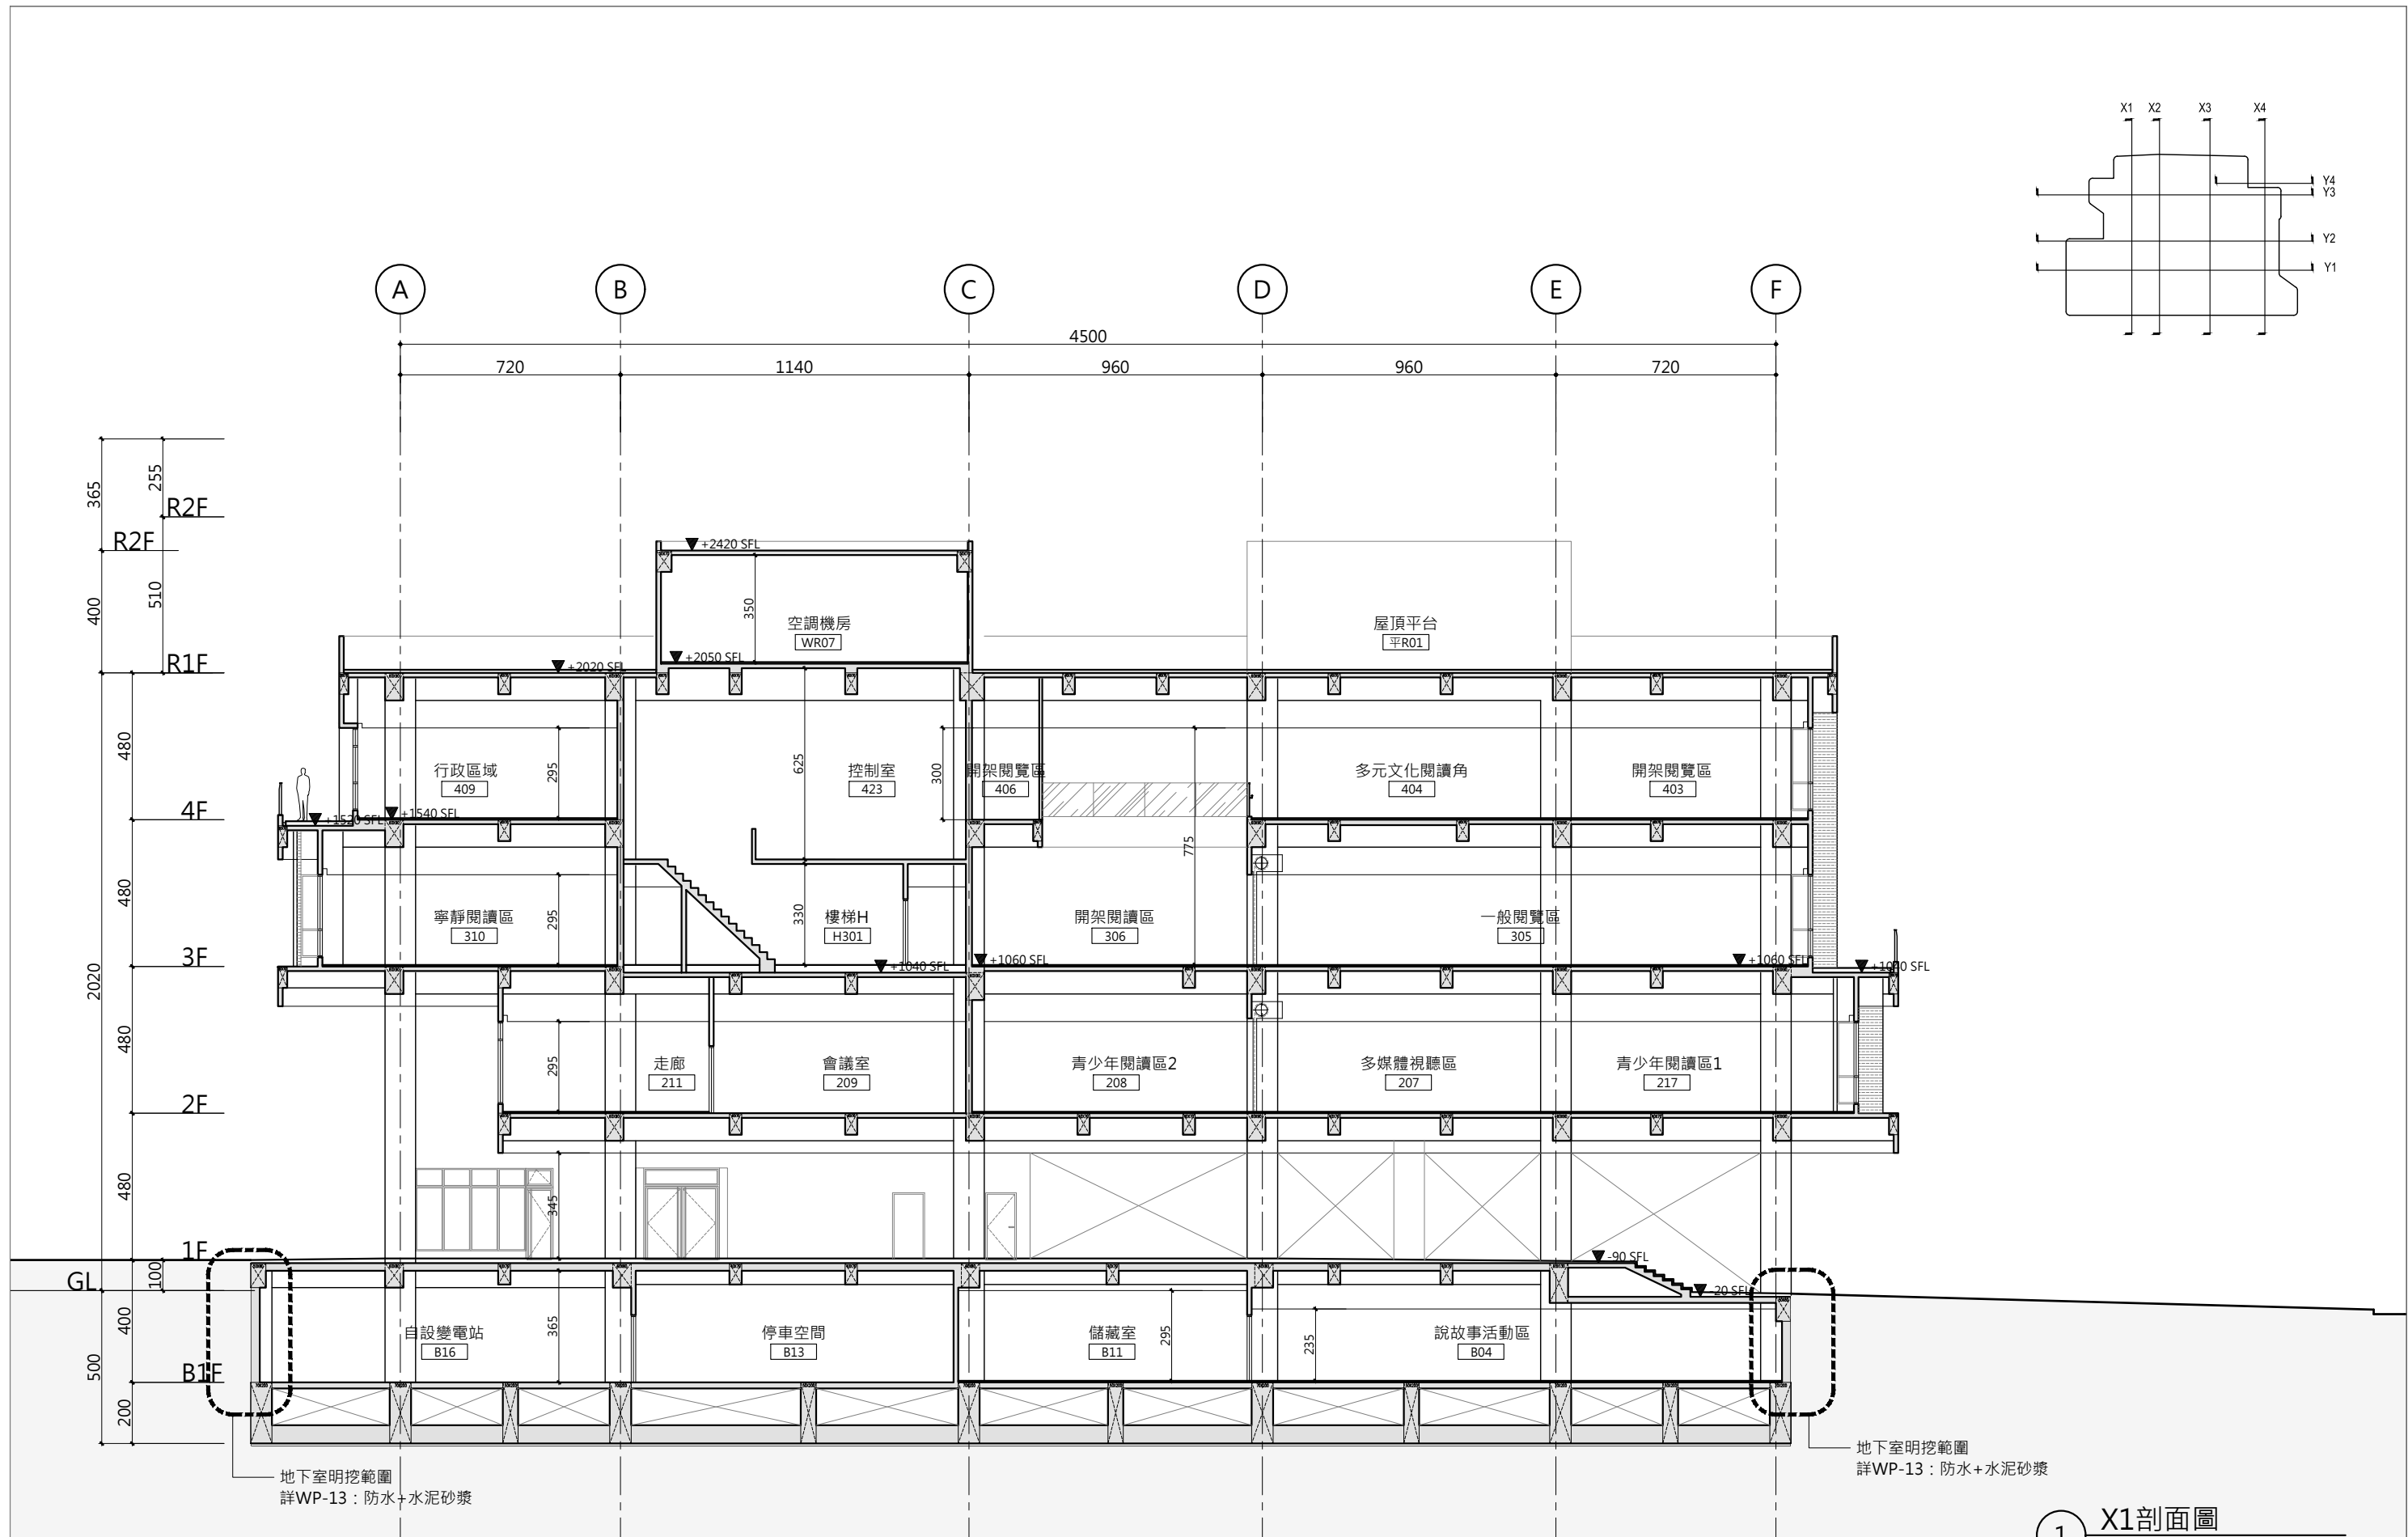


1 X1剖面圖
S:1/100(A1) 1/200(A3)

主辦機關	設計團隊	繪圖：	項次	日期	修正	案名	日期	電子簽章	圖名	圖號
花蓮縣文化局	巨全營造股份有限公司 建築師事務所 T: 09-2600000 F: 02-2600000	設計：				花蓮縣新建圖書館統包工程	比例		X1剖面圖	A4-01
梁貞誠建築師事務所/葉山銘建築師事務所	仲觀聯合建築師事務所 JAN Lin Architect / The Observer Design Group T: 02-2700000 F: 02-2700000	校核：					版次			
		覆核：					張號			
		核准：					案編	A 2203		

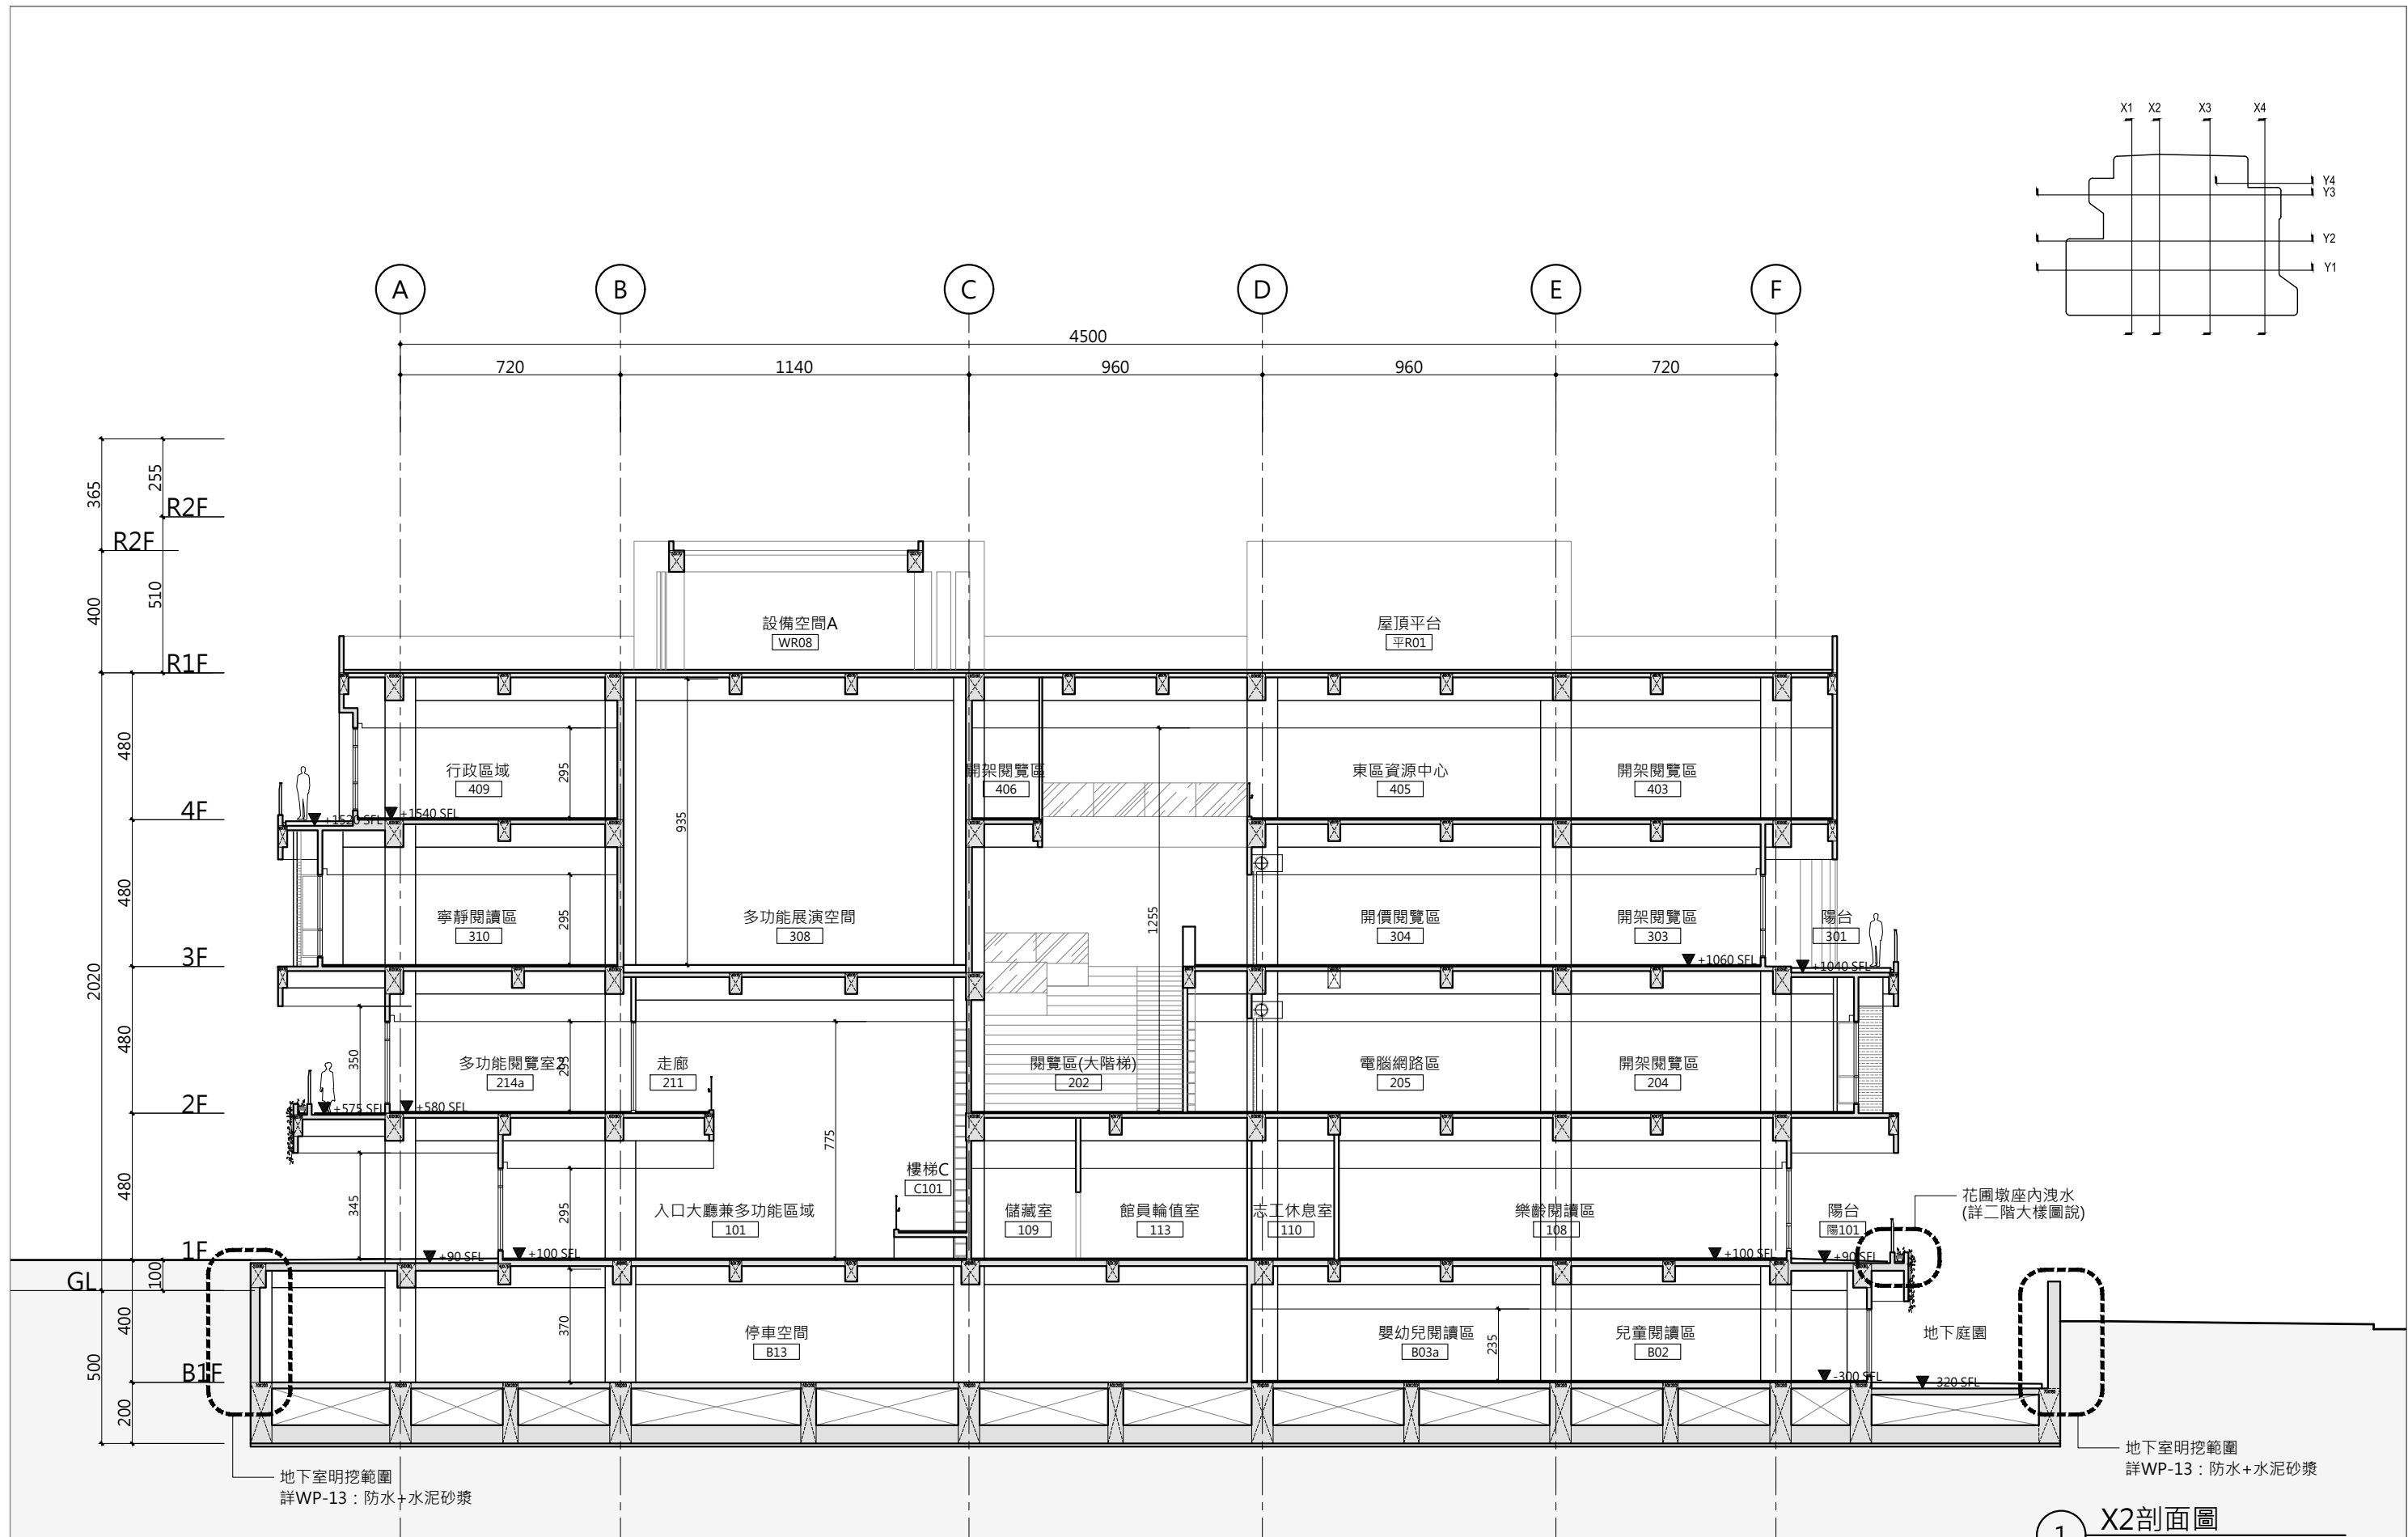


1 X2剖面圖
S:1/100(A1) 1/200(A3)

主辦機關	設計團隊	繪圖	項次	日期	修正	案名	日期	電子簽章	圖名	圖號
花蓮縣文化局	巨全營造股份有限公司 建築師事務所 T: 09-2600000 F: 09-2600000	設計				花蓮縣新建圖書館統包工程	比例		X2剖面圖	A4-02
梁貞誠建築師事務所/葉山銘建築師事務所	仲觀聯合建築師事務所 JAN Lin Architect / The Observer Design Group T: 02-2700000 F: 02-2700000	校核					版次			
		覆核					張號			
		核准					案編	A 2203		

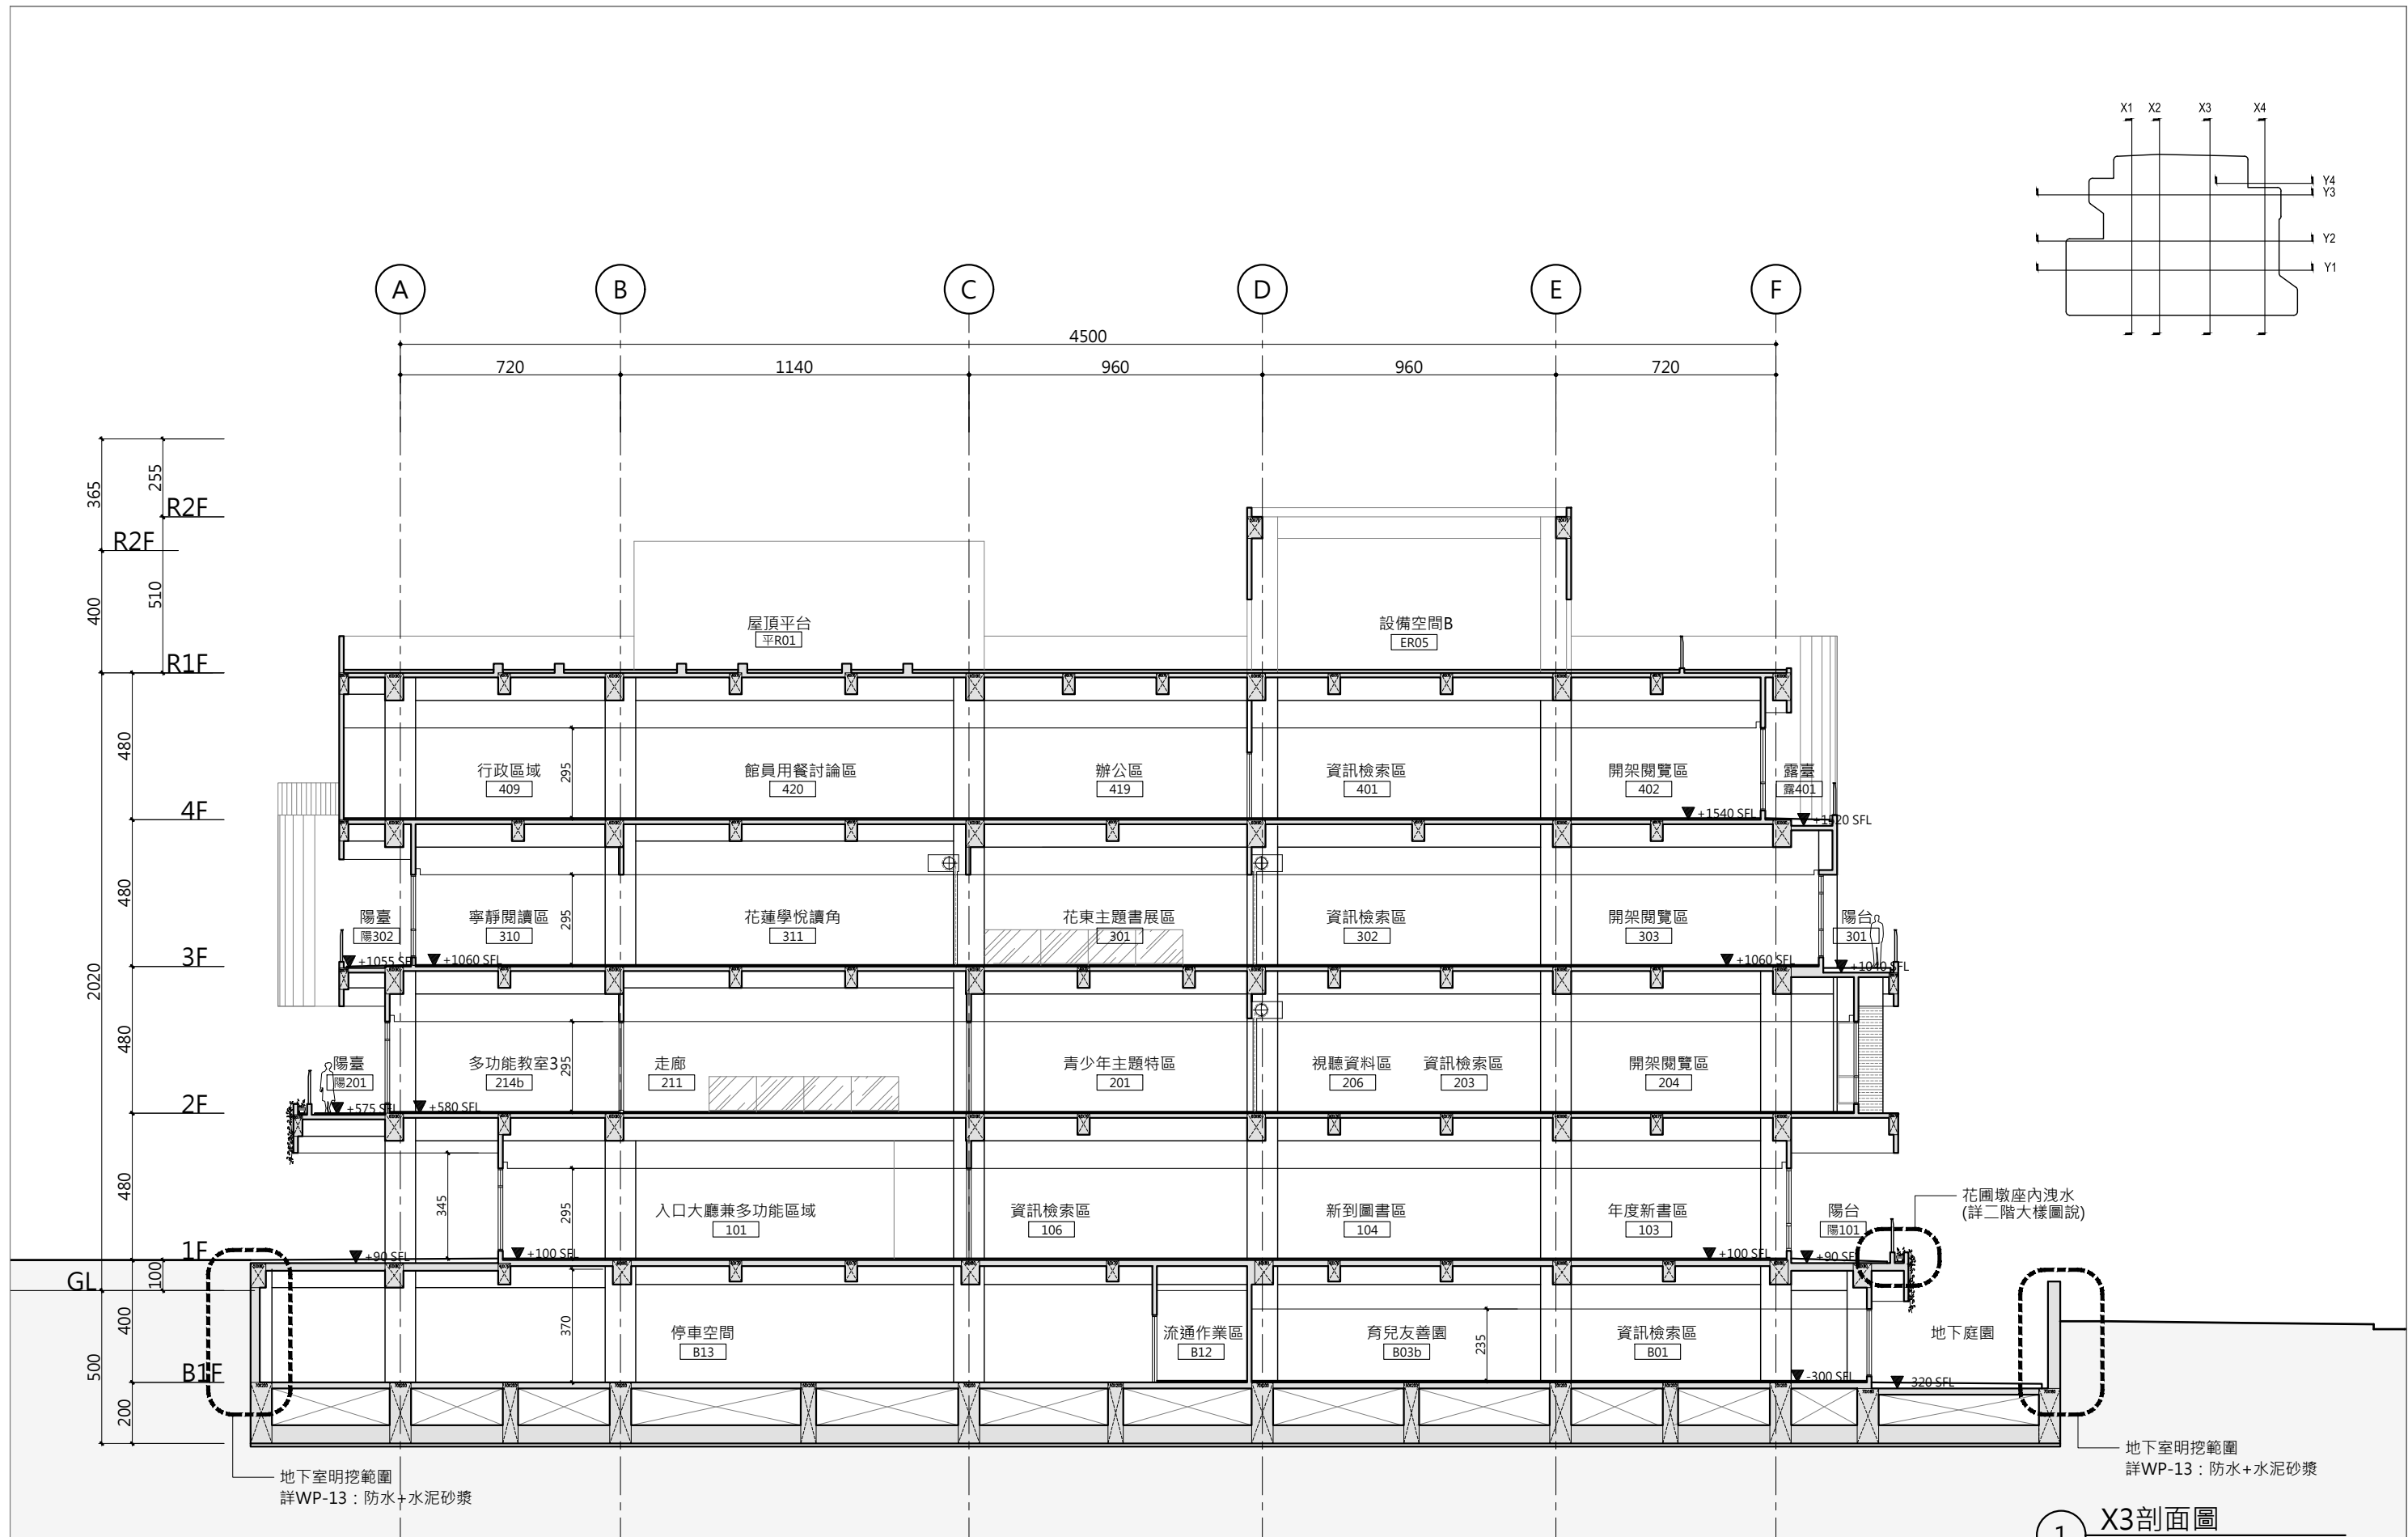


1 X3剖面圖
S:1/100(A1) 1/200(A3)

主辦機關	設計團隊	繪圖：	項次	日期	修正	案名	日期	電子簽章	圖名	圖號
花蓮縣文化局	巨全營造股份有限公司 建築師事務所 T: 09-2600000 F: 02-2600000	設計：				花蓮縣新建圖書館統包工程	比例		X3剖面圖	A4-03
梁貞誠建築師事務所/葉山銘建築師事務所	仲觀聯合建築師事務所 J.M. Lin Architect / The Observer Design Group T: 02-2700000 F: 02-2700000	校核：					版次			
		覆核：					張號			
		核准：					案編	A 2203		

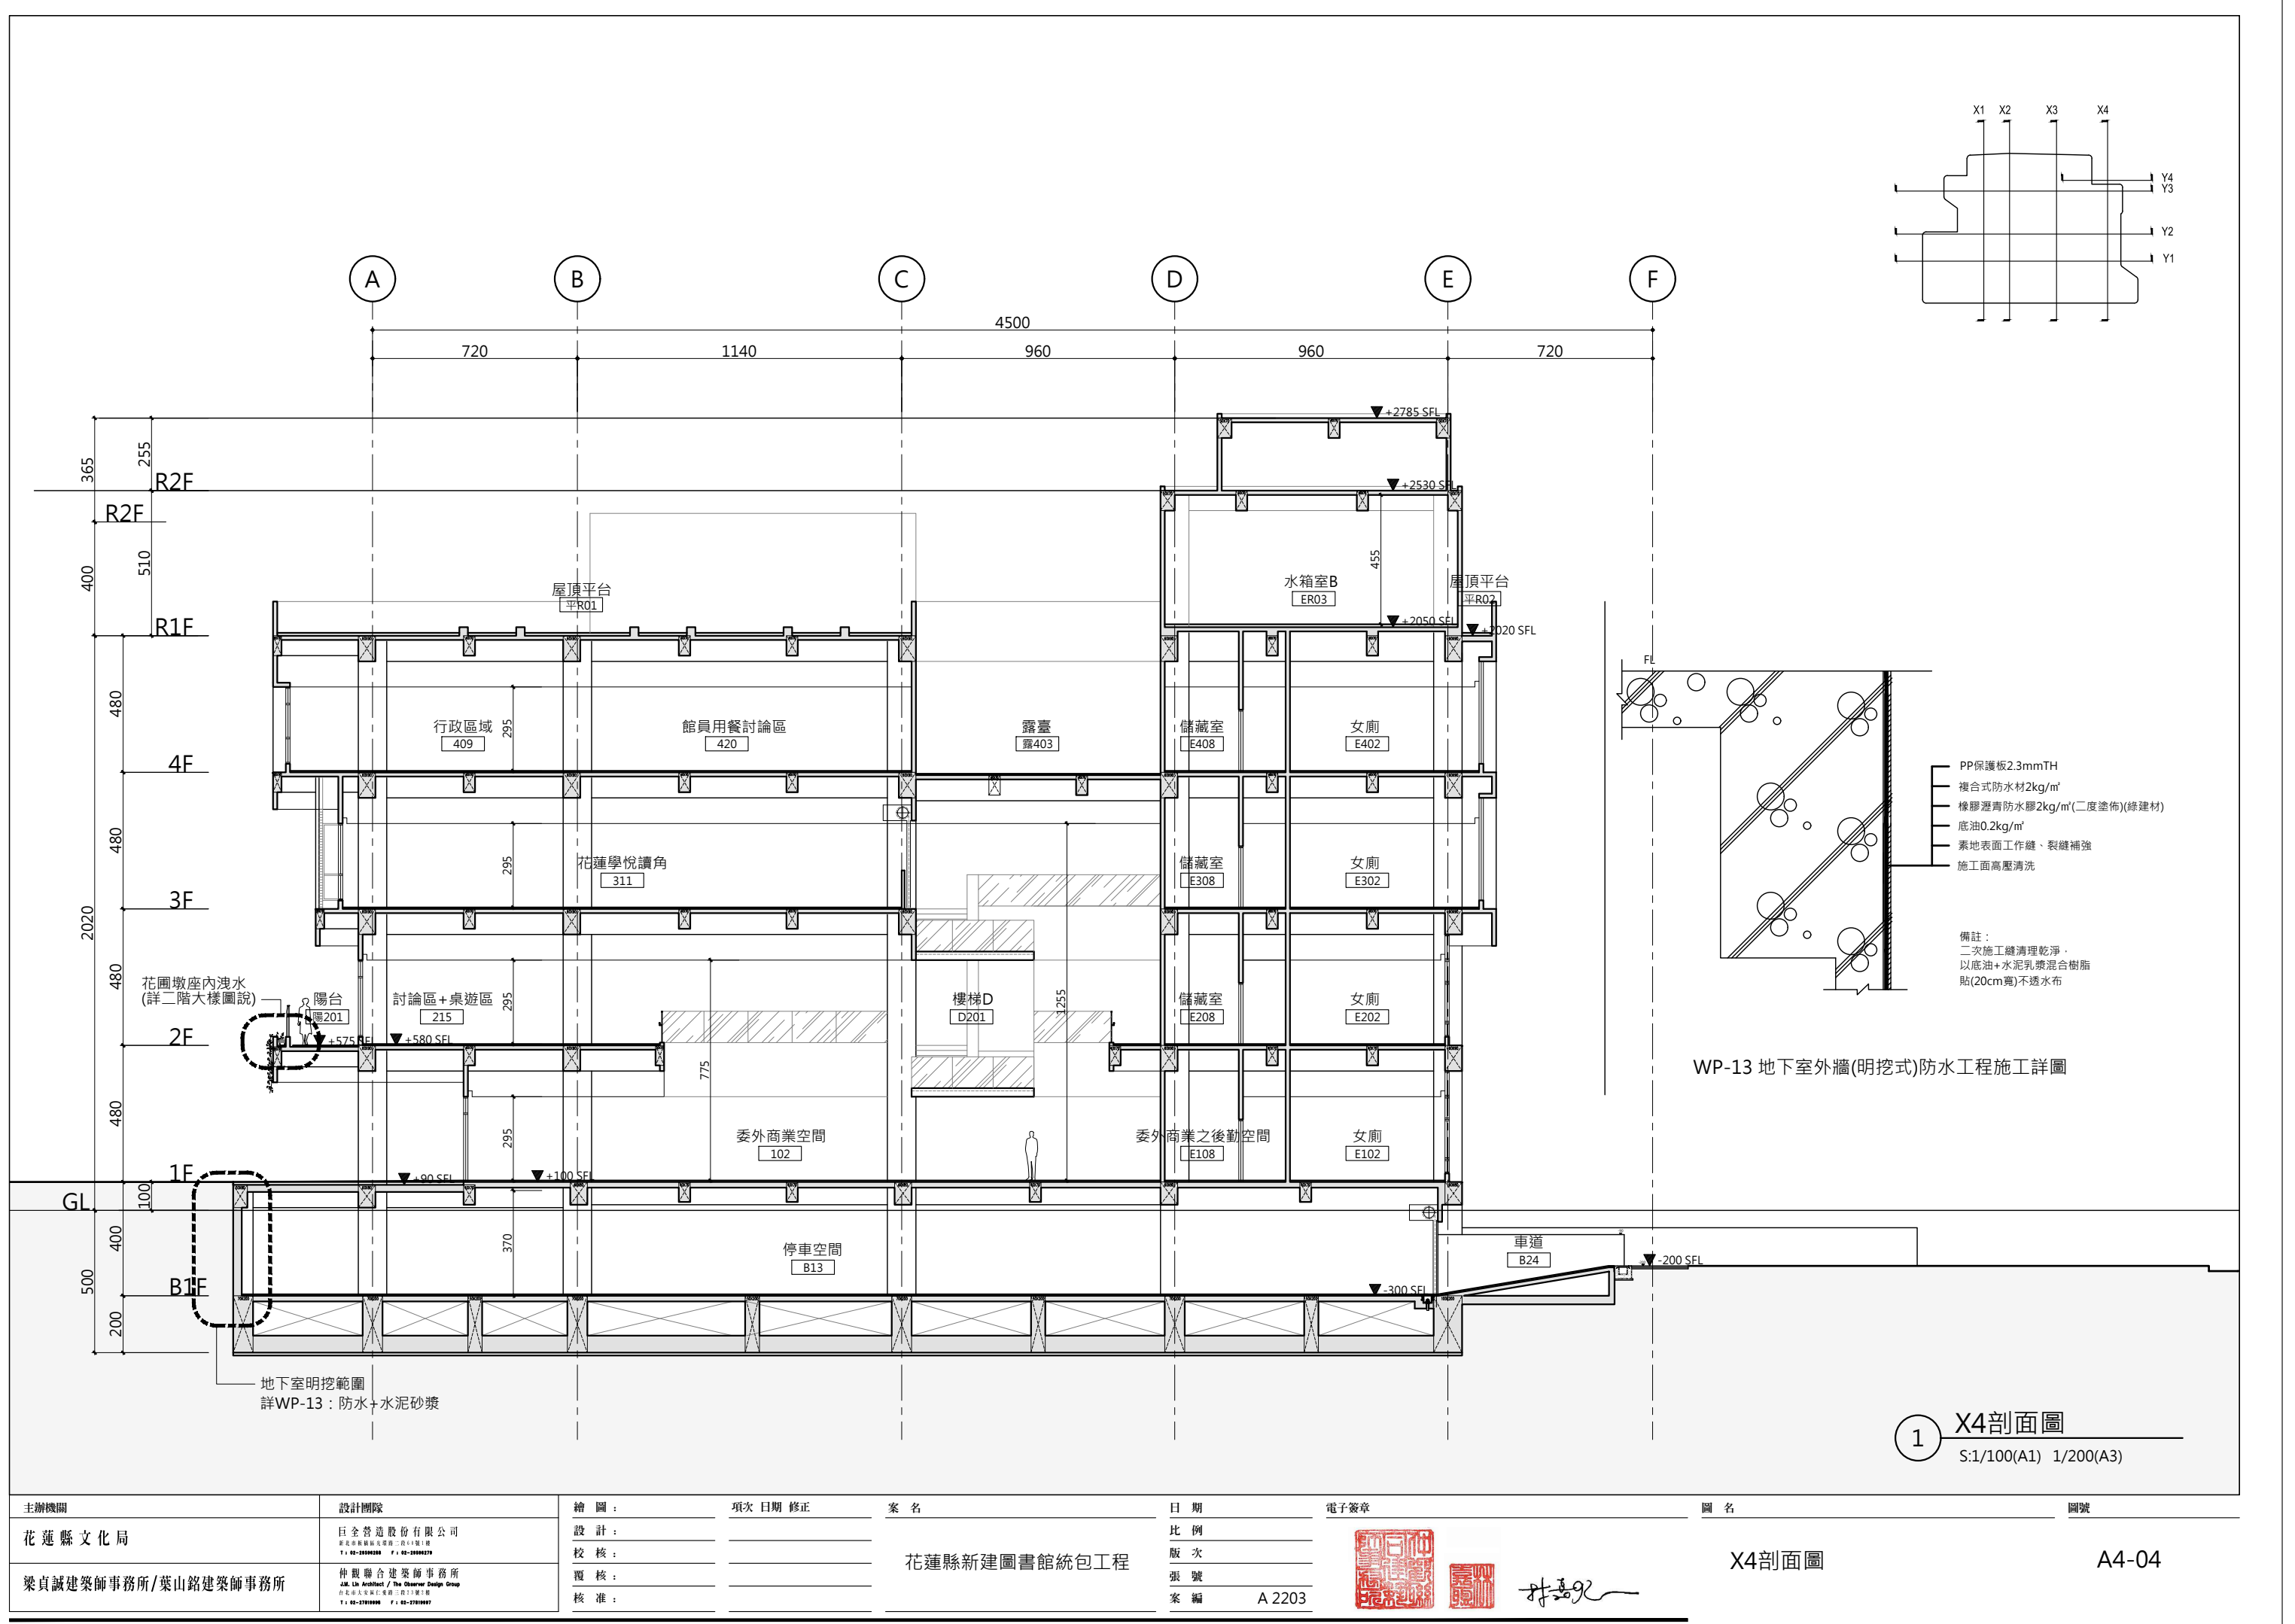


1 X4剖面圖
S:1/100(A1) 1/200(A3)

主辦機關	設計團隊	繪圖：	項次	日期	修正	案名	日期	電子簽章	圖名	圖號
花蓮縣文化局	巨全營造股份有限公司 建築師事務所 T: 09-3500000 F: 02-2500000	設計：				花蓮縣新建圖書館統包工程	比例		X4剖面圖	A4-04
梁貞誠建築師事務所/葉山銘建築師事務所	仲觀聯合建築師事務所 J.M. Lin Architect / The Observer Design Group T: 02-2700000 F: 02-2700000	校核：					版次			
		覆核：					張號			
		核准：					案編	A 2203		

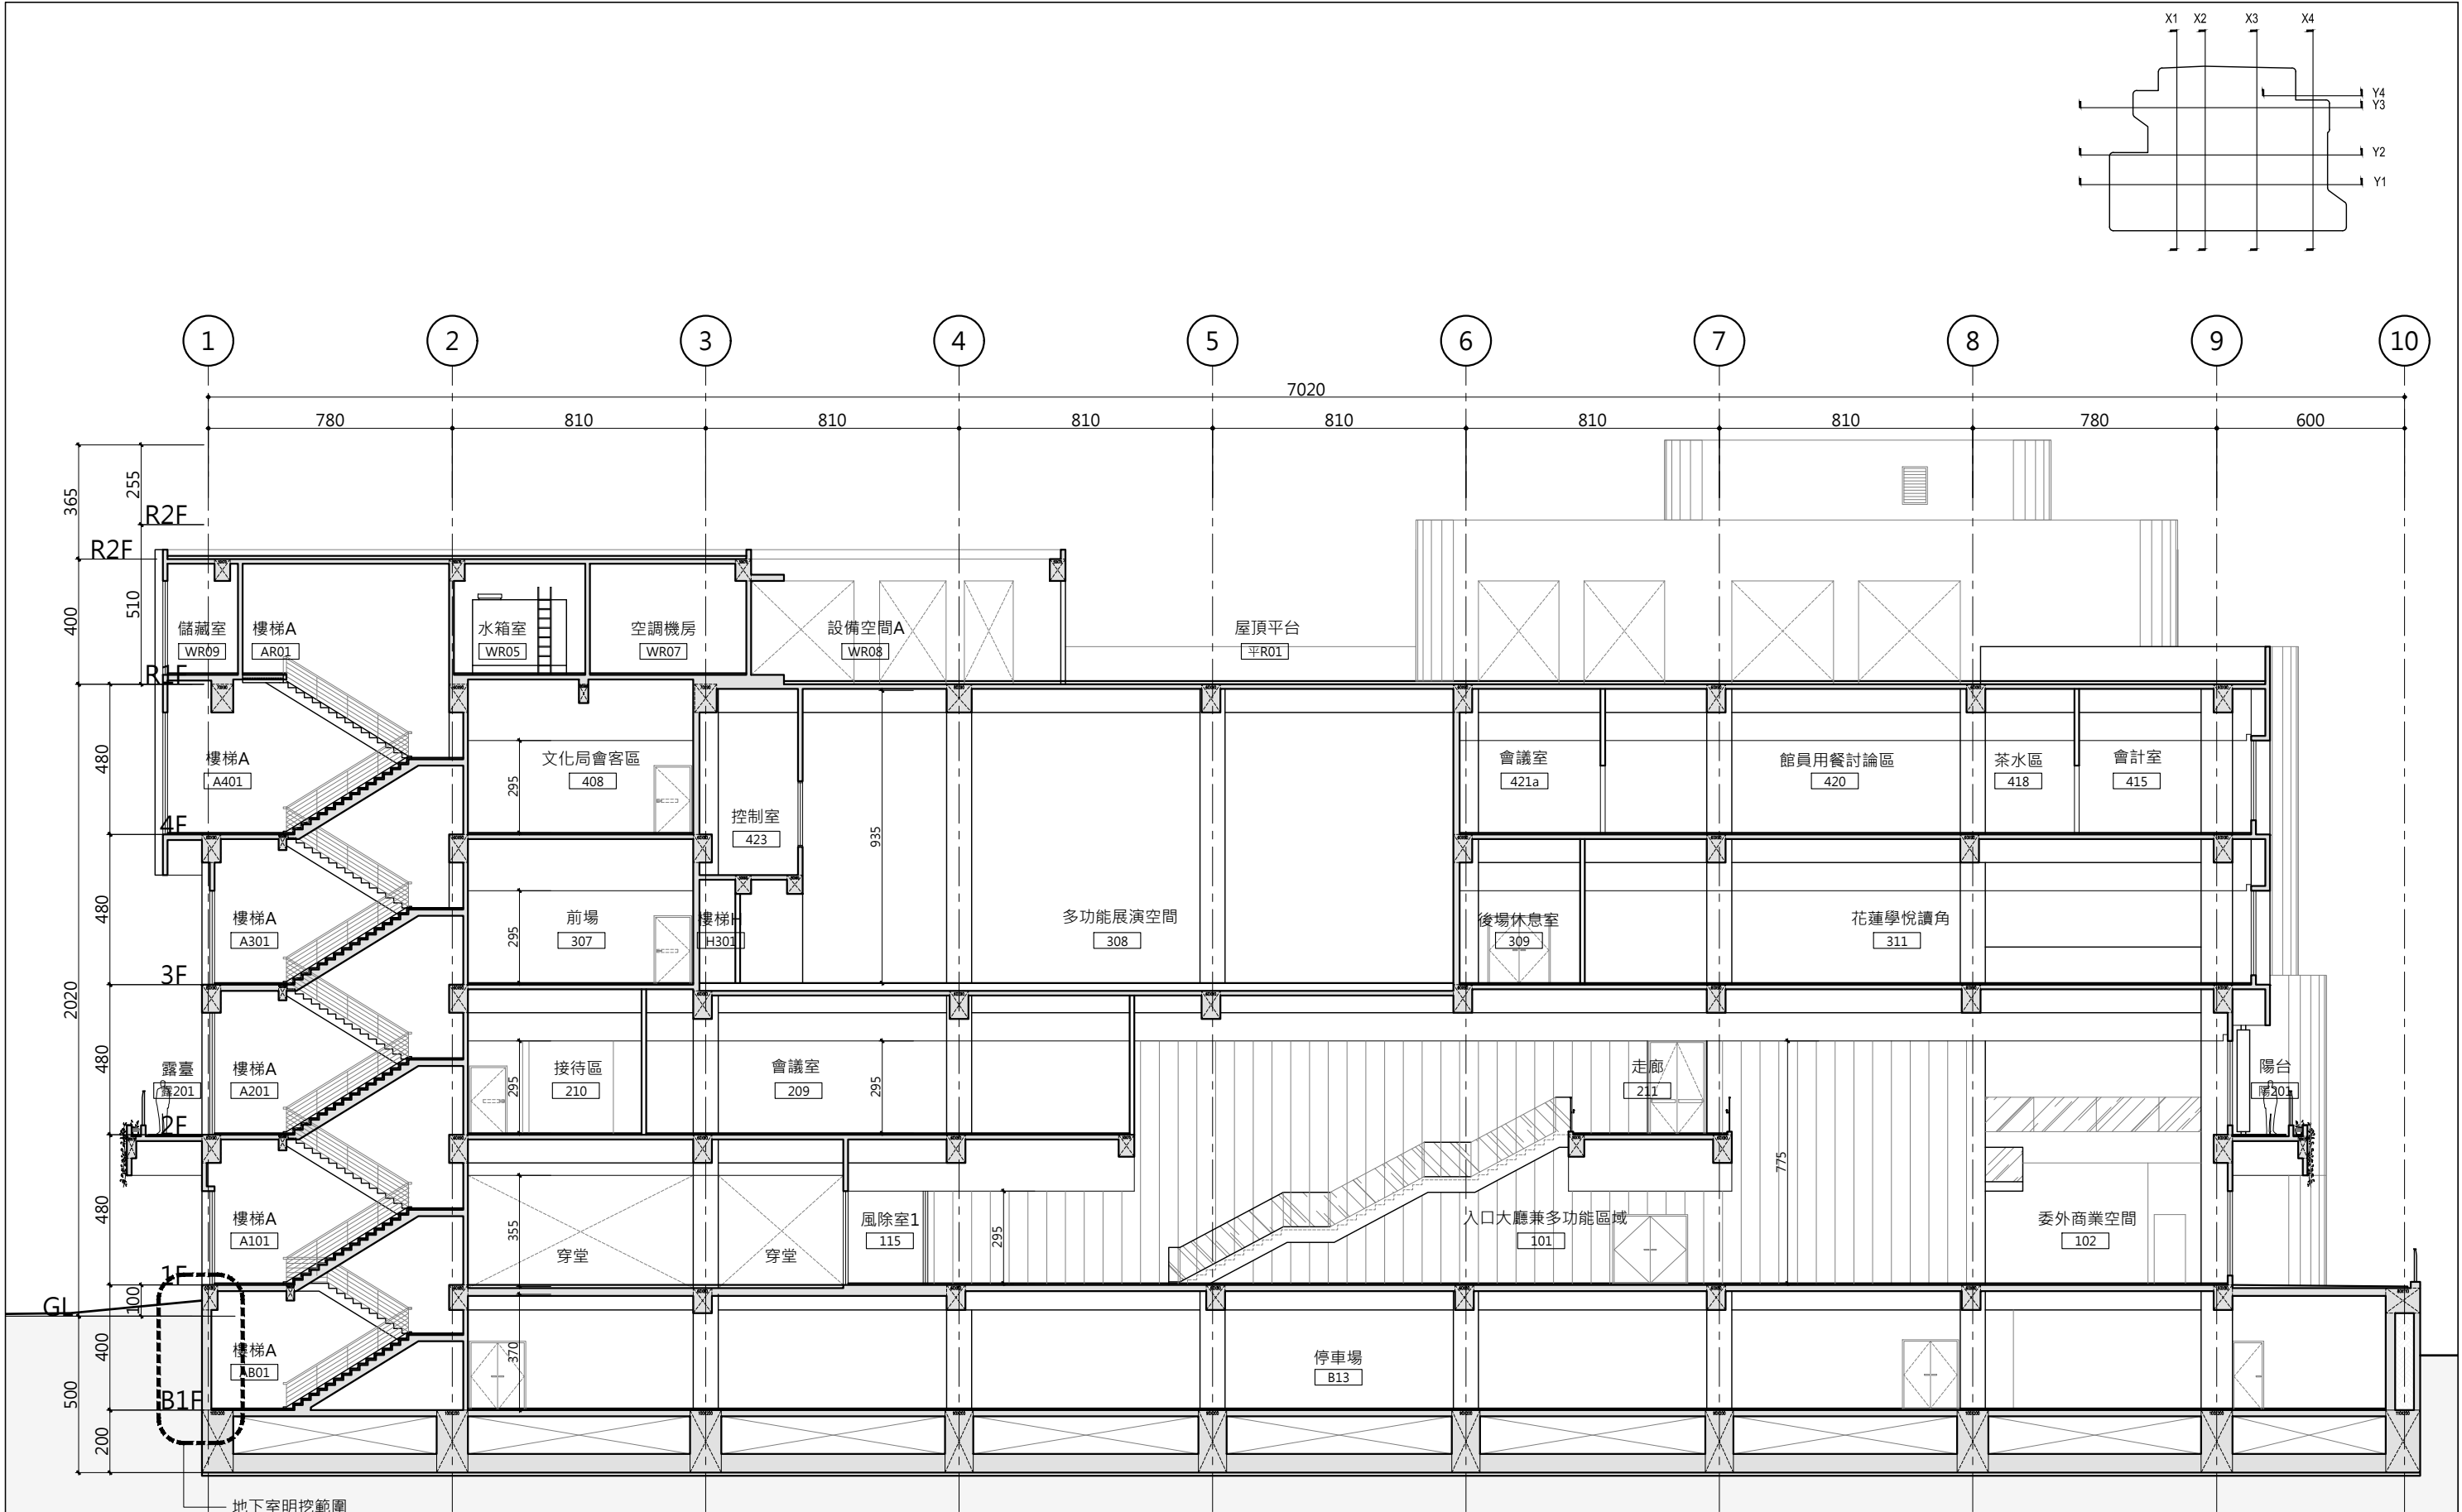


1 Y1剖面圖
S:1/100(A1) 1/200(A3)

主辦機關 花蓮縣文化局	設計團隊 巨全營造股份有限公司 建築師事務所 T: 02-26080808 F: 02-26080878	繪圖: 設計: 校核: 覆核: 核准:	項次 日期 修正	案名 花蓮縣新建圖書館統包工程	日期 比例 版次 張數 案編 A 2203	電子簽章   	圖名 Y1剖面圖	圖號 A4-05
----------------	---	---------------------------------	----------	--------------------	-----------------------------------	---	-------------	-------------

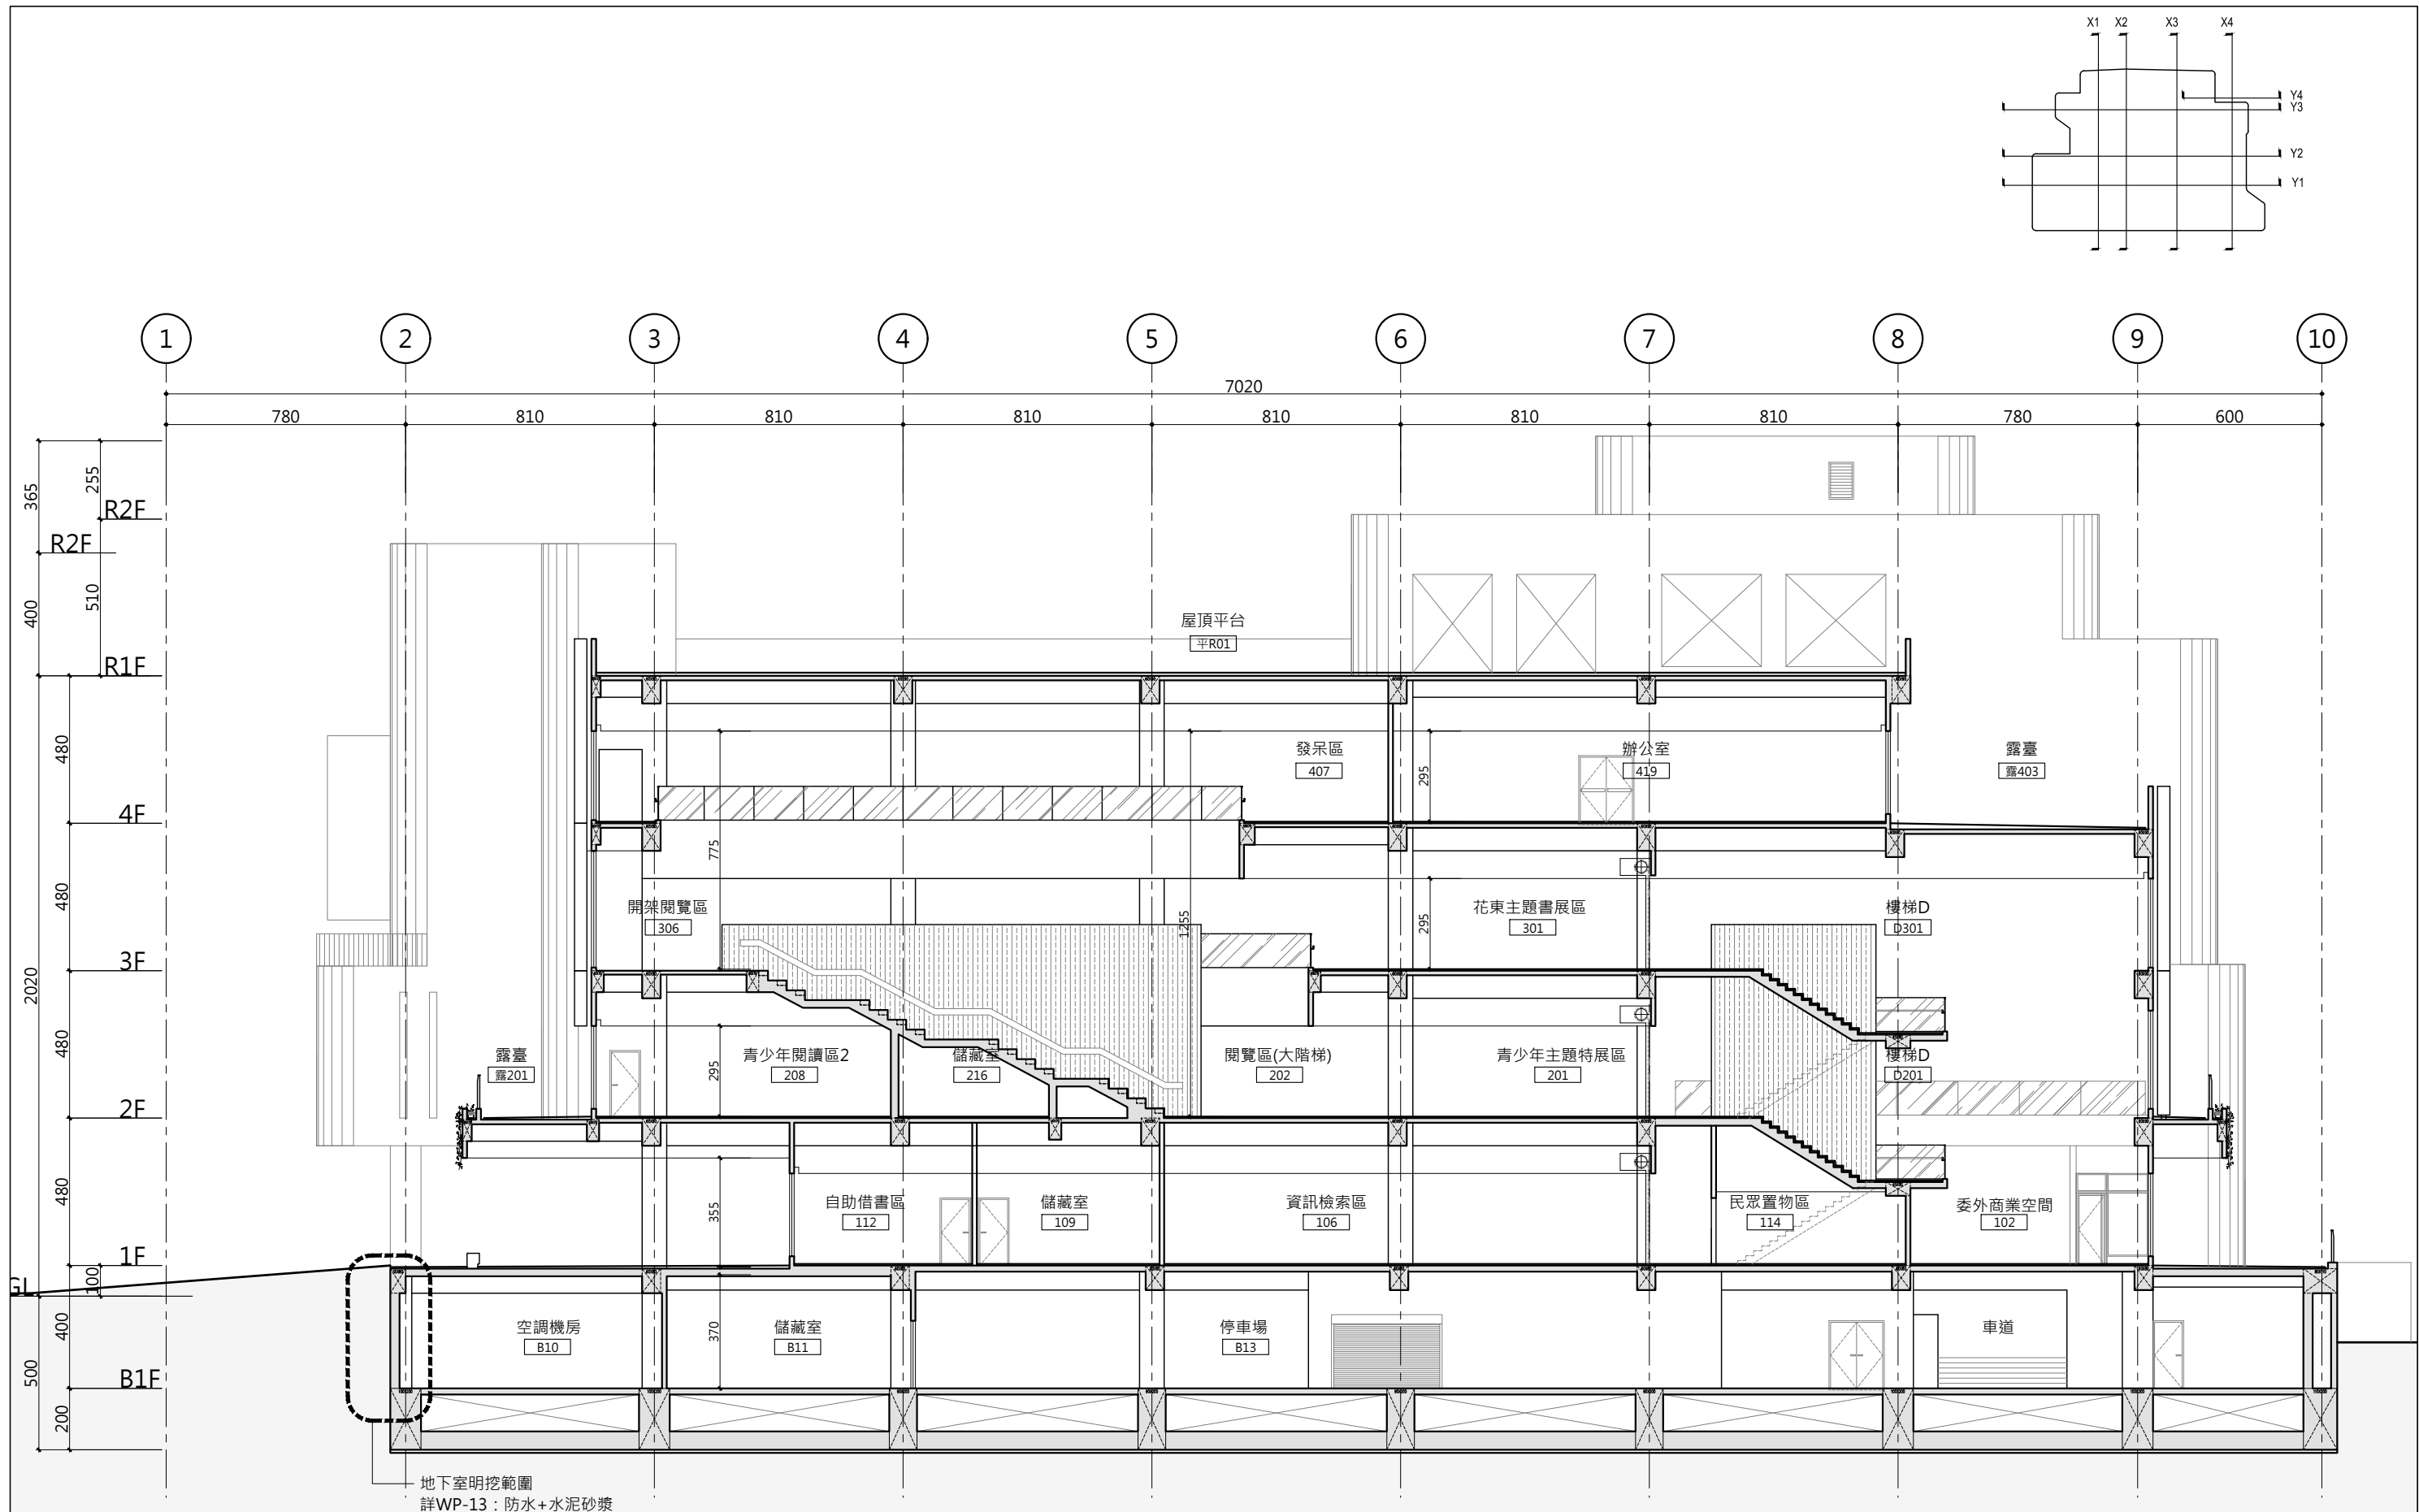



1 Y2剖面圖
S:1/100(A1) 1/200(A3)

主辦機關	設計團隊	繪圖	項次	日期	修正	案名	日期	電子簽章	圖名	圖號
花蓮縣文化局	巨全營造股份有限公司 地址: 花蓮縣鳳城路二段111號 T: 09-3500000 F: 09-3500070	設計				花蓮縣新建圖書館統包工程	比例		Y2剖面圖	A4-06
梁貞誠建築師事務所/葉山銘建築師事務所	仲觀聯合建築師事務所 J.M. Lin Architect / The Observer Design Group 地址: 花蓮縣鳳城路二段111號 T: 09-3700000 F: 09-3700007	校核					版次			
		覆核					張號			
		核准					案編	A 2203		

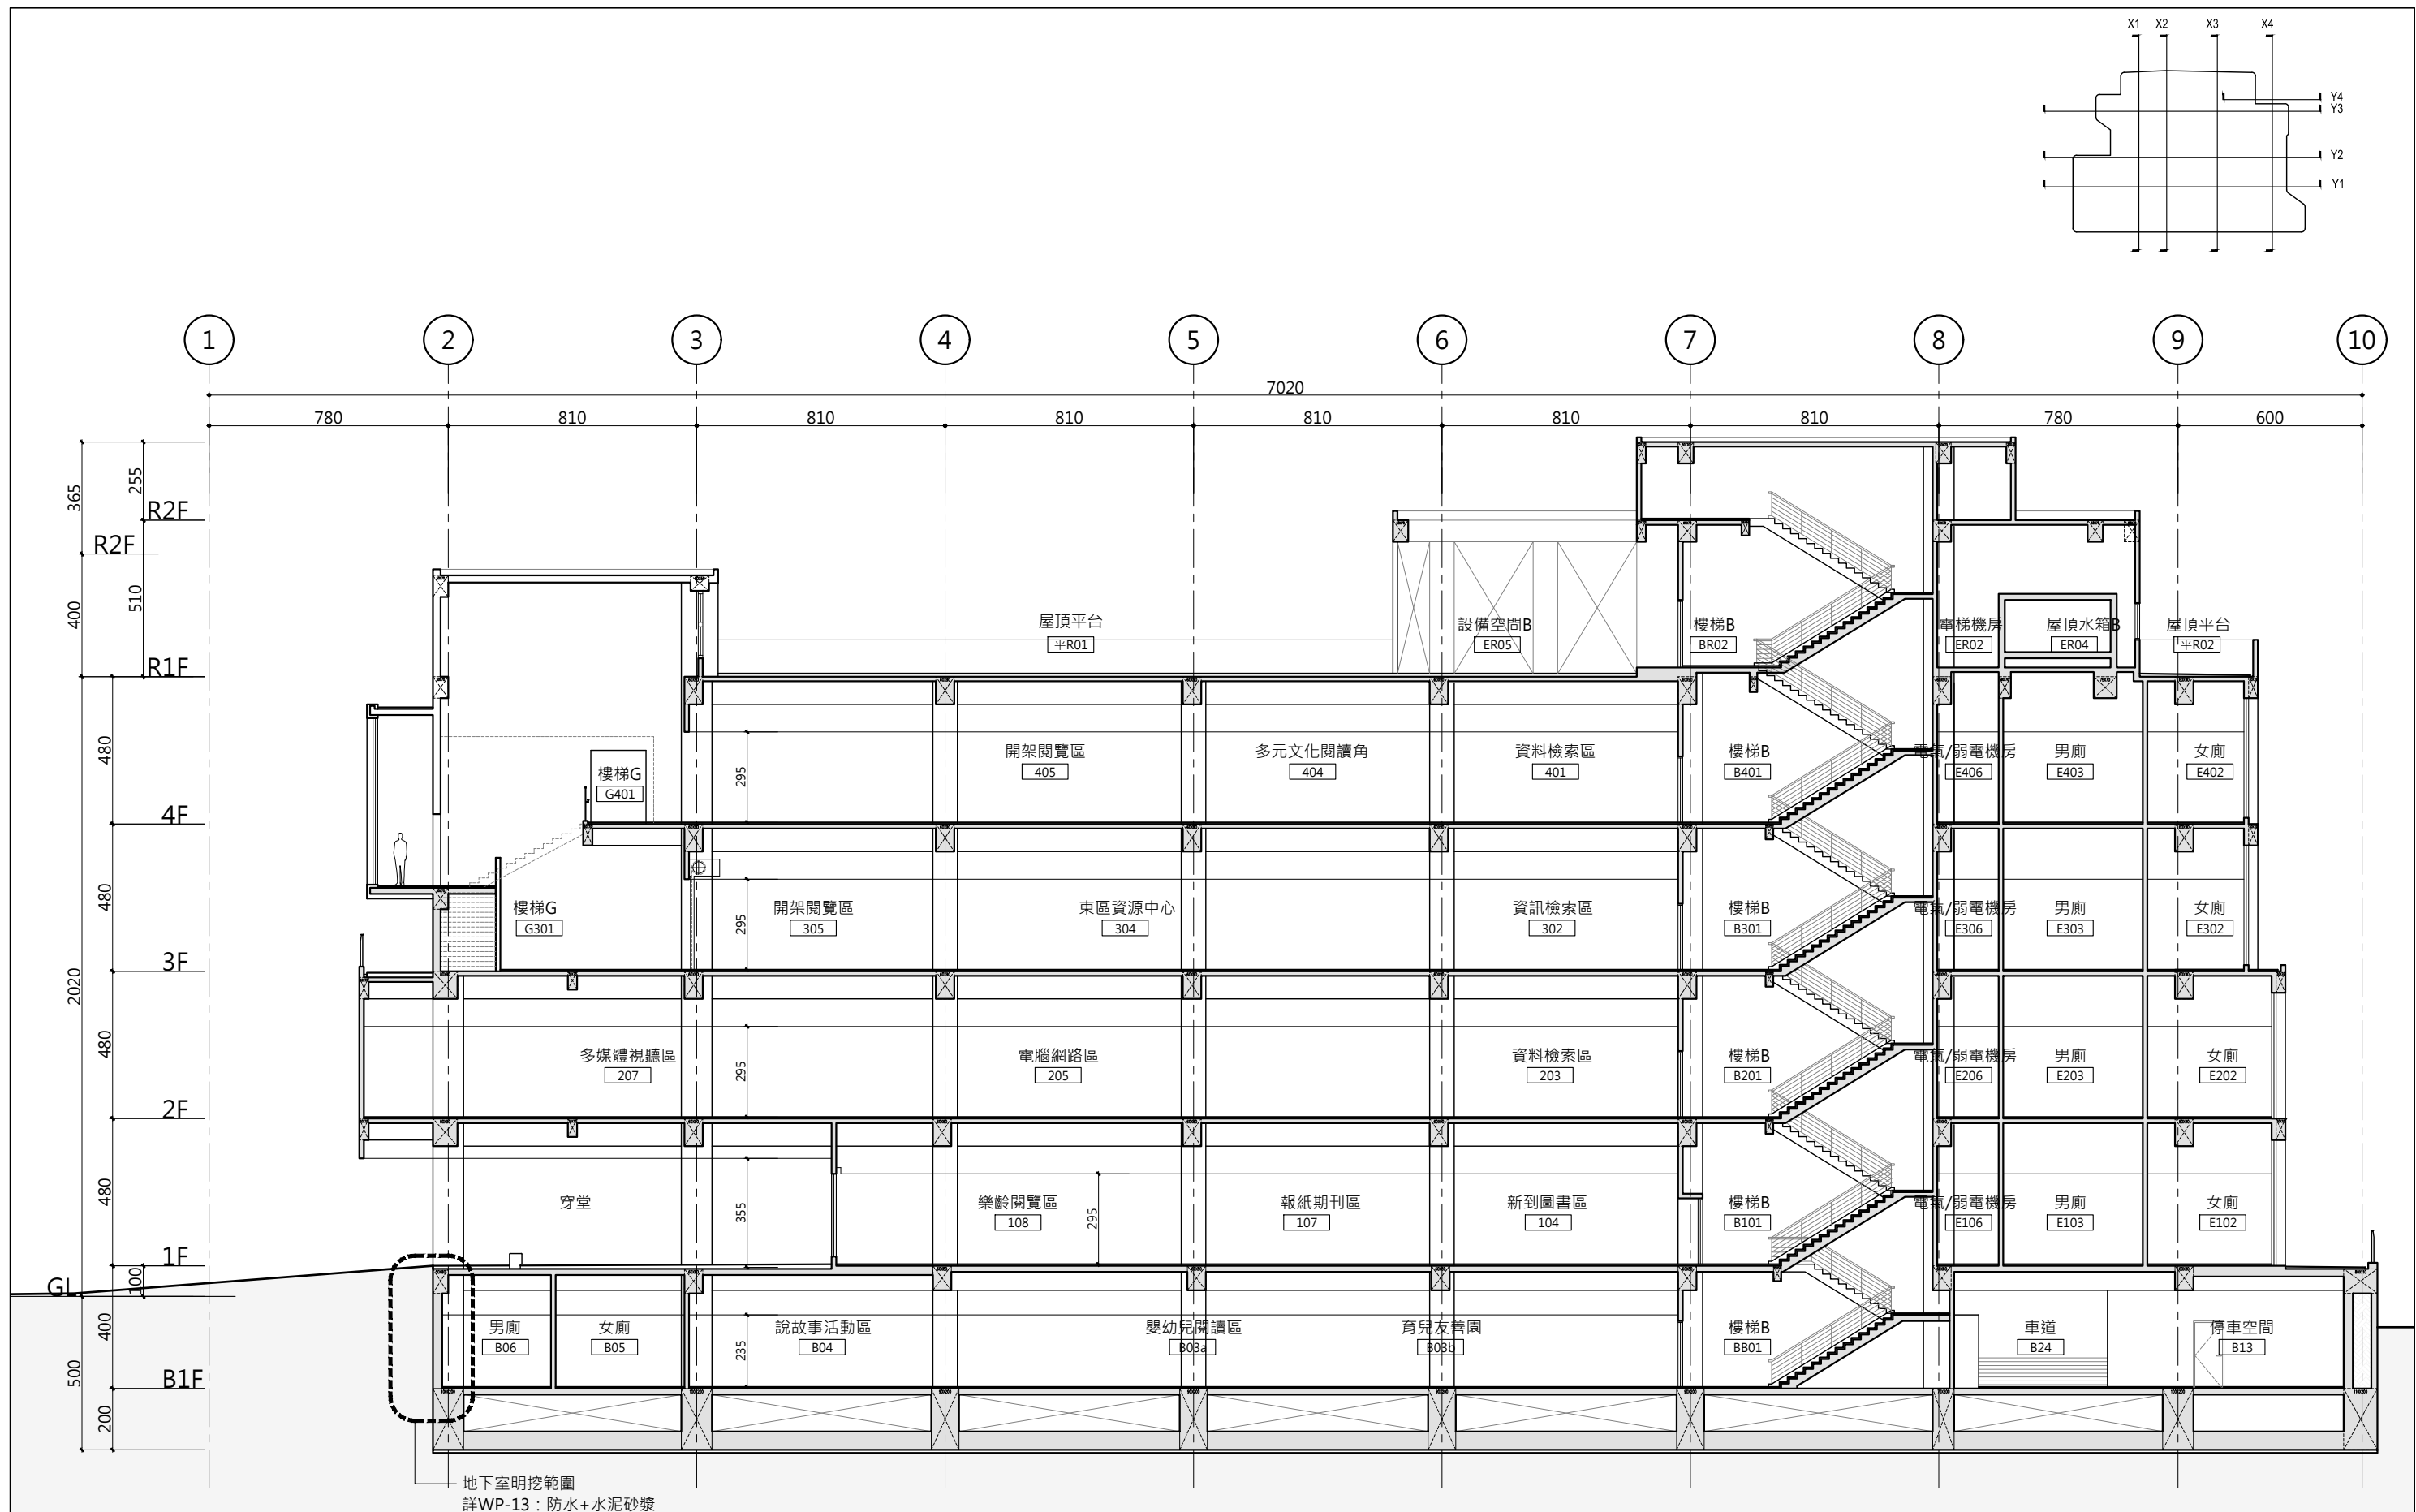

1 Y3剖面圖
S1/100(A1) 1/200(A3)


主辦機關	設計團隊	繪圖:	項次	日期	修正	案名	日期	電子簽章	圖名	圖號
花蓮縣文化局	巨全營造股份有限公司 建築師事務所 T: 09-3500000 F: 09-3500000	設計:				花蓮縣新建圖書館統包工程	比例		Y3剖面圖	A4-07
梁貞誠建築師事務所/葉山銘建築師事務所	仲觀聯合建築師事務所 J.M. Lin Architect / The Observer Design Group T: 02-2700000 F: 02-2700000	校核:					版次			
		覆核:					張號			
		核准:					案編	A 2203		

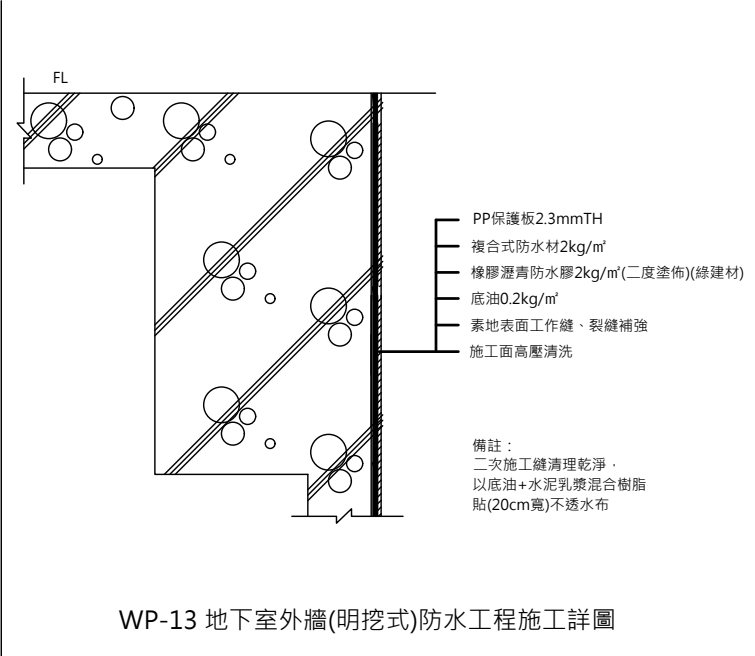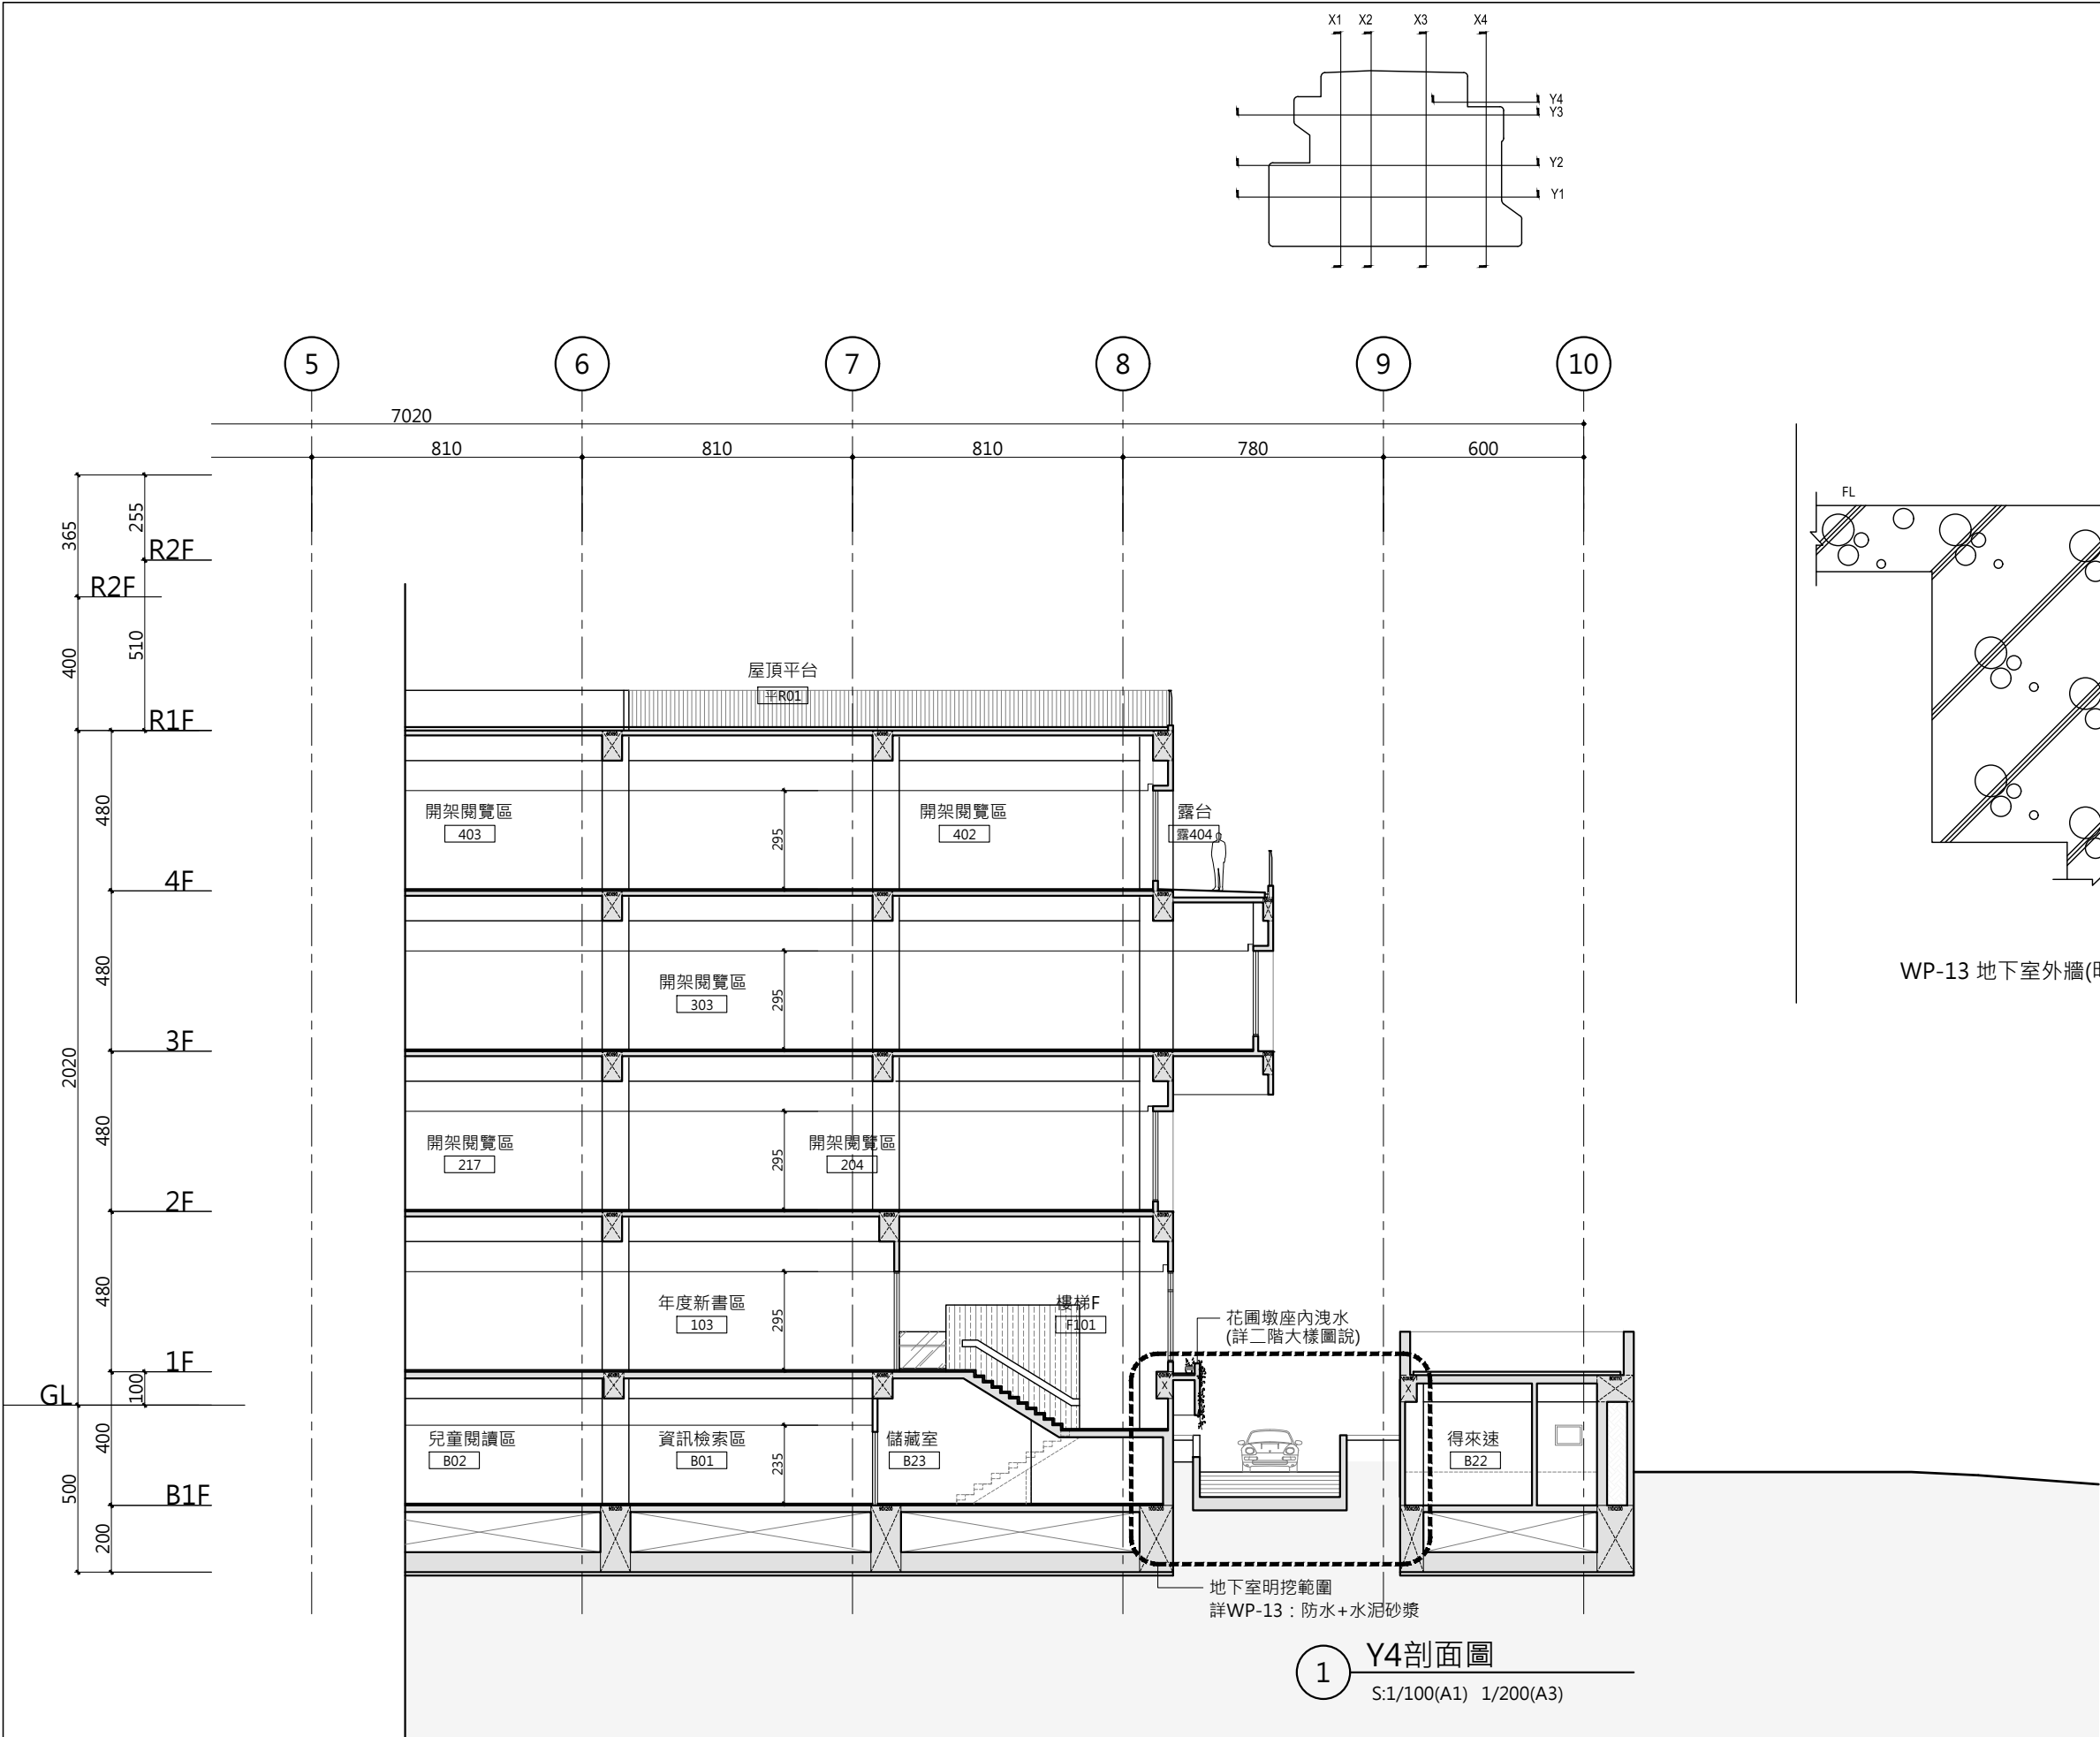


WP-13 地下室外牆(明挖式)防水工程施工詳圖

1 Y4剖面圖
S:1/100(A1) 1/200(A3)


主辦機關	設計團隊	繪圖：	項次	日期	修正	案名	日期	電子簽章	圖名	圖號
花蓮縣文化局	巨全營造股份有限公司 地址：花蓮縣鳳林鎮，民有路1號 T：02-2608088 F：02-2608479	設計：				花蓮縣新建圖書館統包工程	比例		Y4剖面圖	A4-08
梁貞誠建築師事務所/葉山銘建築師事務所	仲觀聯合建築師事務所 JMK Lin Architect / The Observer Design Group 地址：台北市中山區，民權西路21號7樓 T：02-27810000 F：02-27810007	校核：					版次			
		覆核：					張號			
		核准：					案編	A 2203		

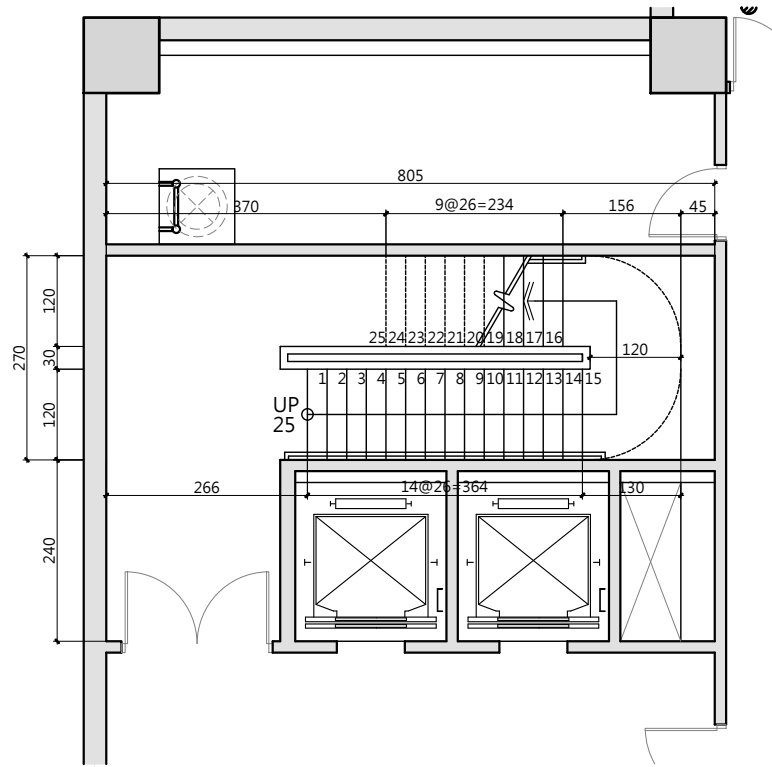


1 A樓梯地下一層平面圖
S:1/50(A1) 1/100(A3)

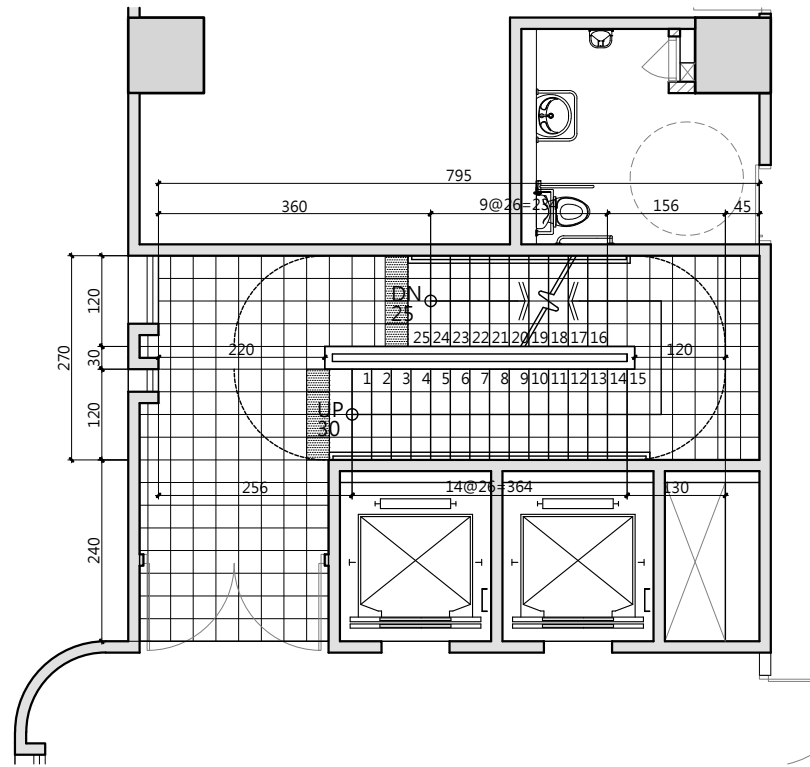


2 A樓梯一層平面圖
S:1/50(A1) 1/100(A3)

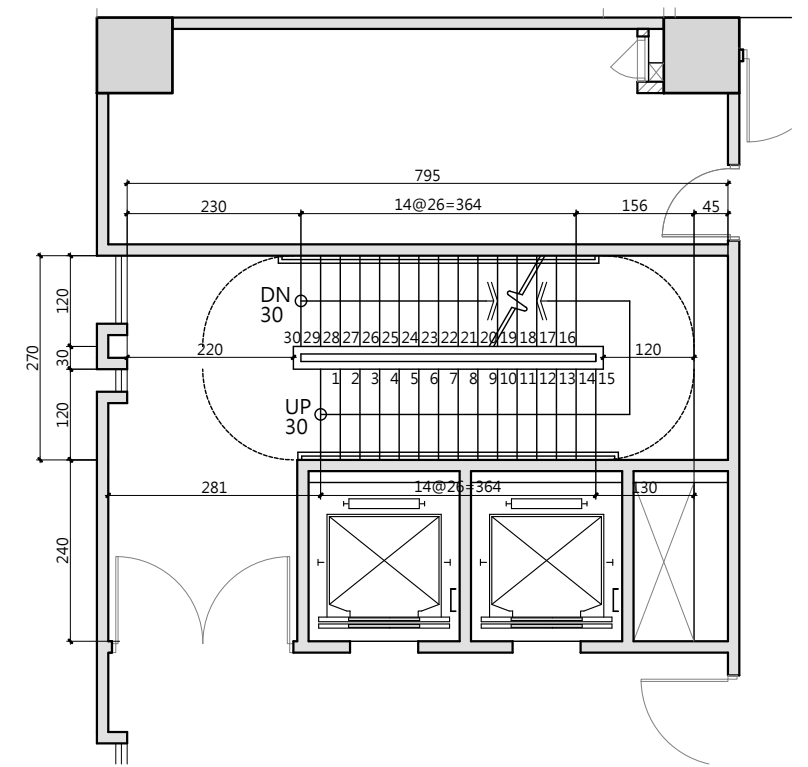


3 A樓梯二層平面圖
S:1/50(A1) 1/100(A3)

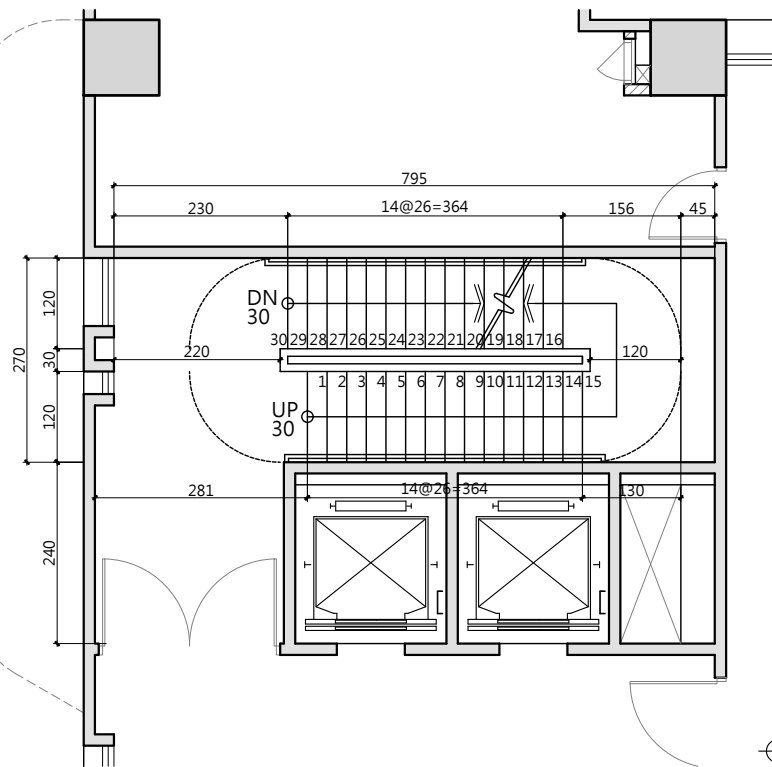

4 A樓梯三層平面圖
S:1/50(A1) 1/100(A3)

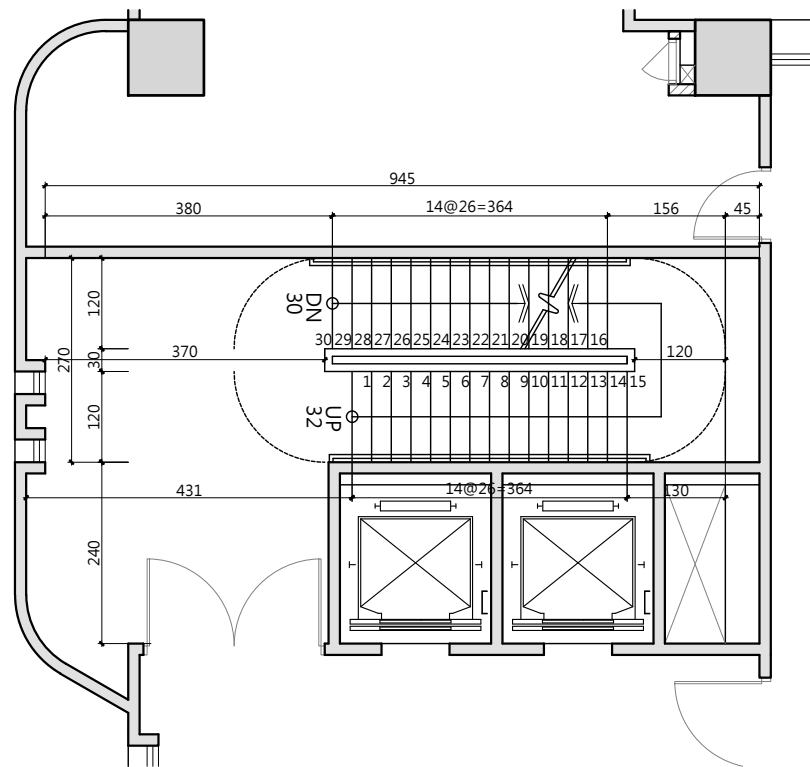


5 A樓梯四層平面圖
S:1/50(A1) 1/100(A3)

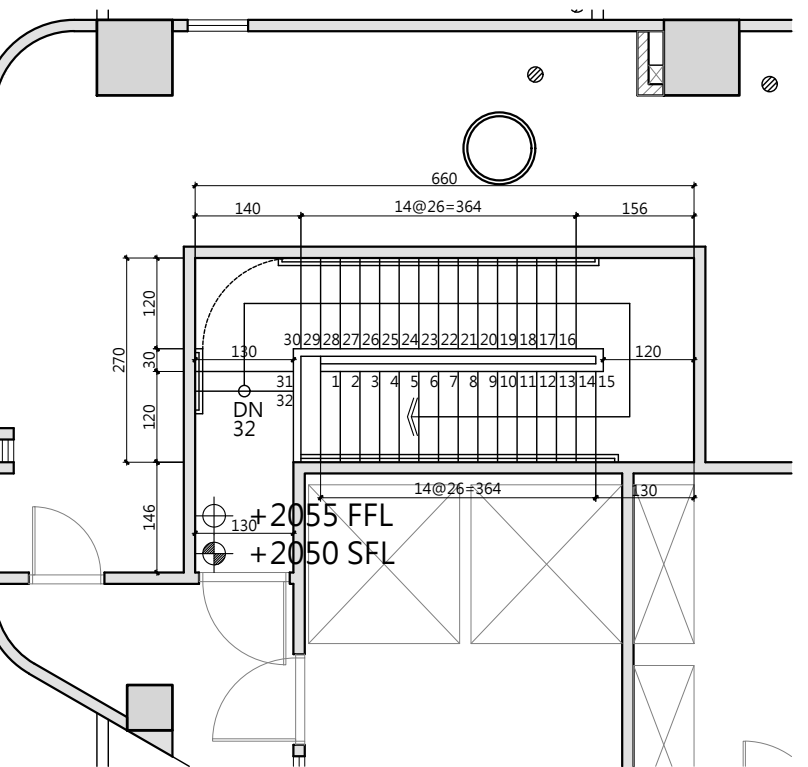


6 A樓梯屋頂層平面圖
S:1/50(A1) 1/100(A3)

主辦機關	設計團隊	繪圖	項次	日期	修正	案名	日期	電子簽章	圖名	圖號
花蓮縣文化局	巨全營造股份有限公司 建築師事務所 T: 09-3500000 F: 09-3500000	設計				花蓮縣新建圖書館統包工程	比例		樓梯A 平面詳圖	A5-01
梁貞誠建築師事務所/葉山銘建築師事務所	仲觀聯合建築師事務所 JAN Lin Architect / The Observer Design Group T: 09-2700000 F: 09-2700000	校核					版次			
		覆核					張號			
		核准					案編	A 2203		

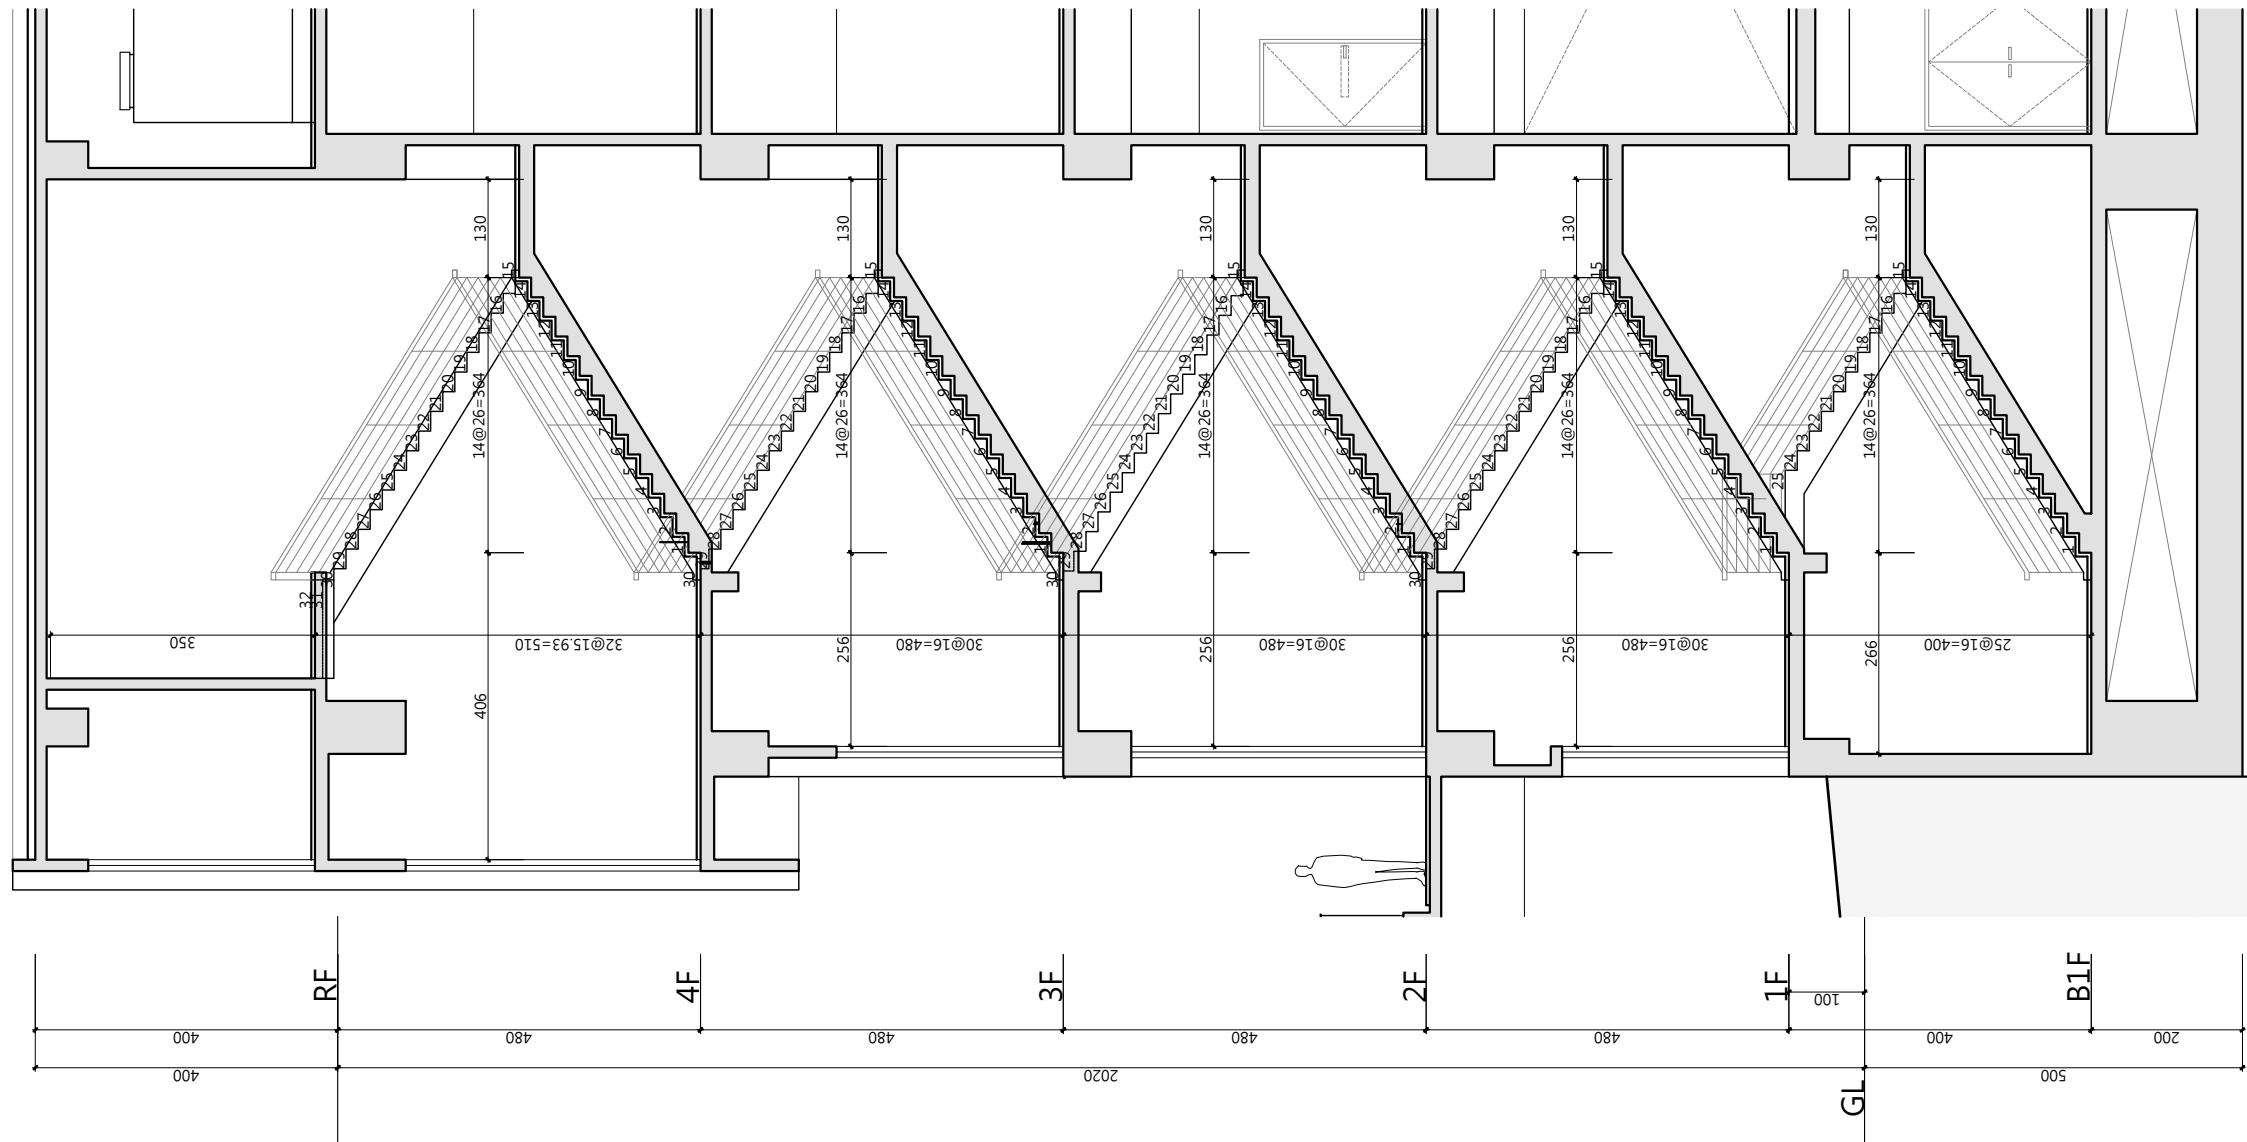


2 樓梯A剖面圖
S:1/50(A1) 1/100(A3)


主辦機關	設計團隊	繪圖：	項次	日期	修正	案名	日期	電子簽章	圖名	圖號
花蓮縣文化局	巨全營造股份有限公司 建築師事務所 T: 02-26080800 F: 02-26080870	設計：				花蓮縣新建圖書館統包工程	比例	  	樓梯A剖面詳圖	A5-02
梁貞誠建築師事務所/葉山銘建築師事務所	仲觀聯合建築師事務所 JMK Lin Architect / The Observer Design Group T: 02-27090900 F: 02-27090907	校核：				版次				
		覆核：				張號				
		核准：	樓梯A剖面詳圖		A5-02	案編	A 2203			

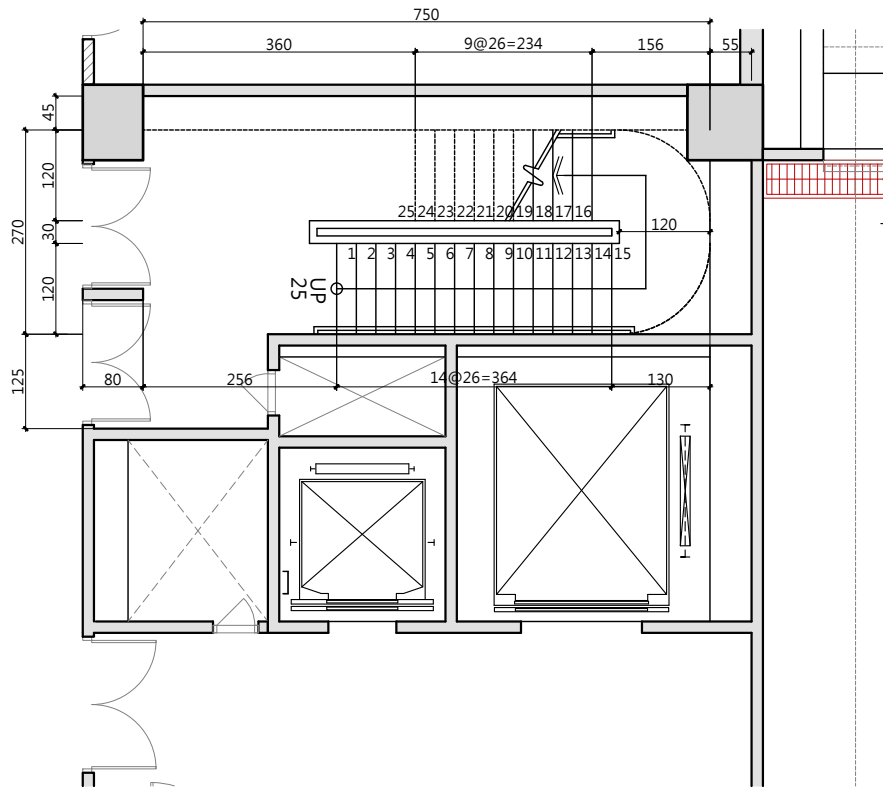


1 B樓梯地下一層平面圖
S:1/50(A1) 1/100(A3)

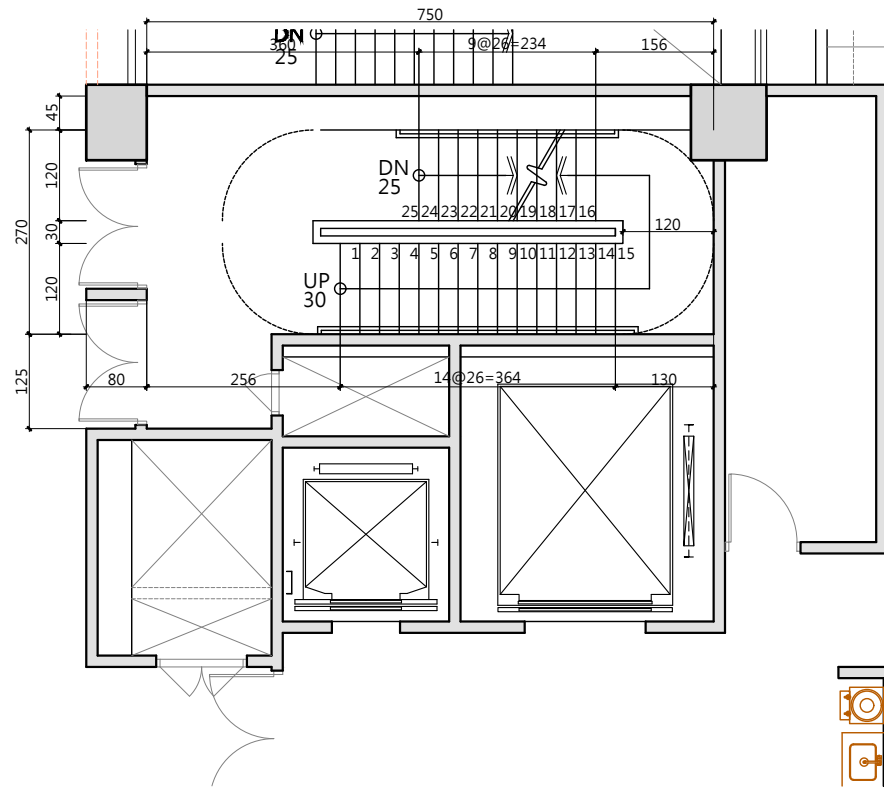


2 B樓梯一層平面圖
S:1/50(A1) 1/100(A3)

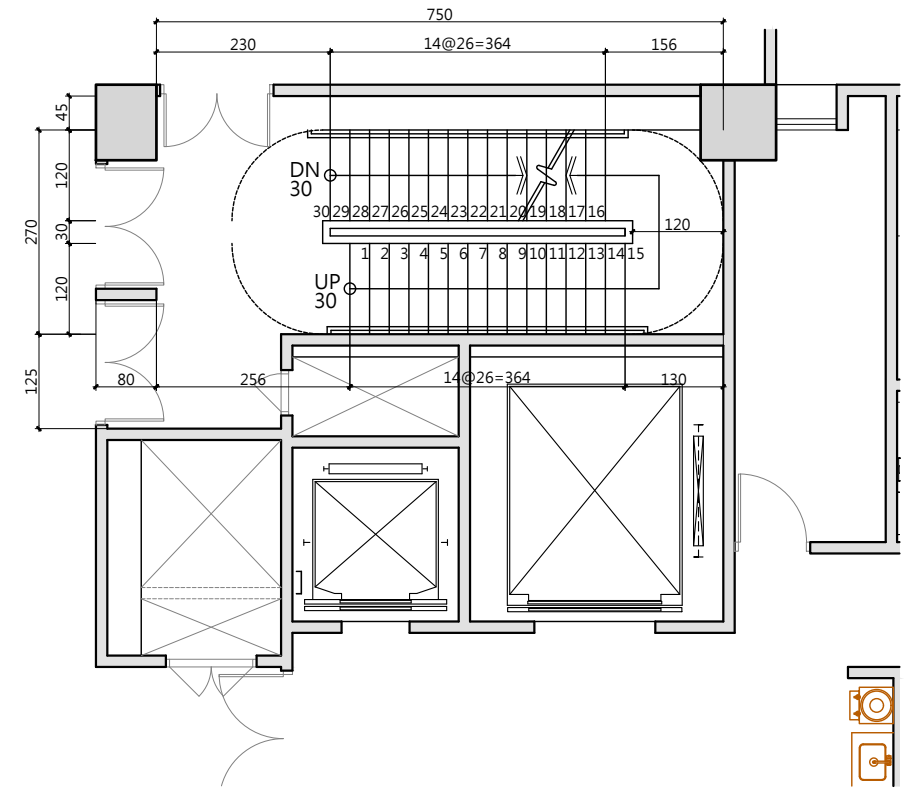


3 B樓梯二層平面圖
S:1/50(A1) 1/100(A3)

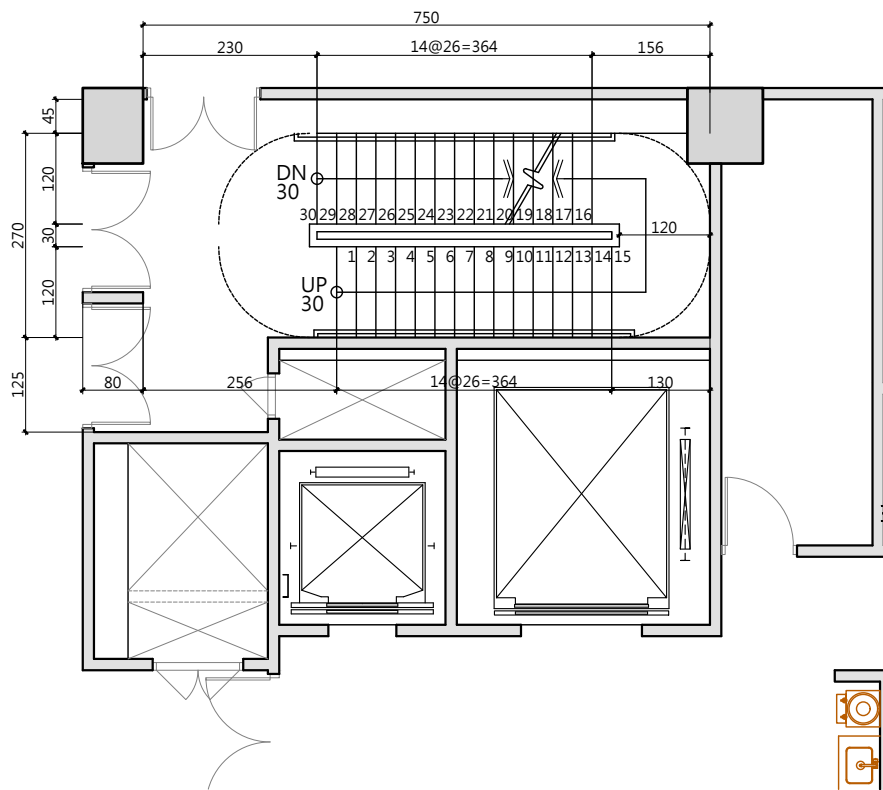

4 B樓梯三層平面圖
S:1/50(A1) 1/100(A3)

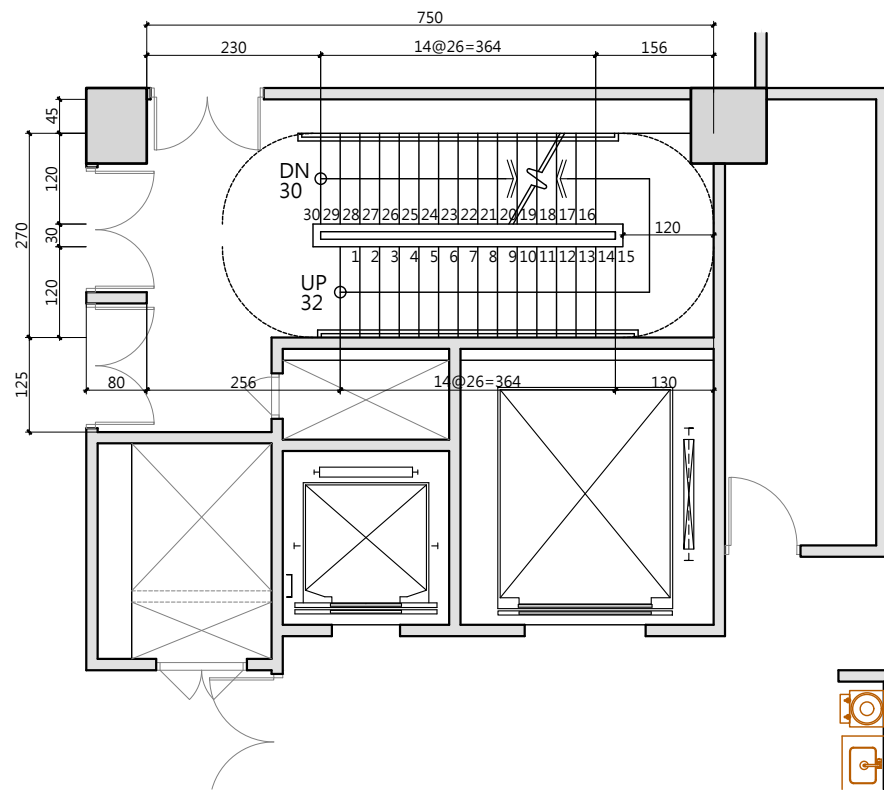


5 B樓梯四層平面圖
S:1/50(A1) 1/100(A3)

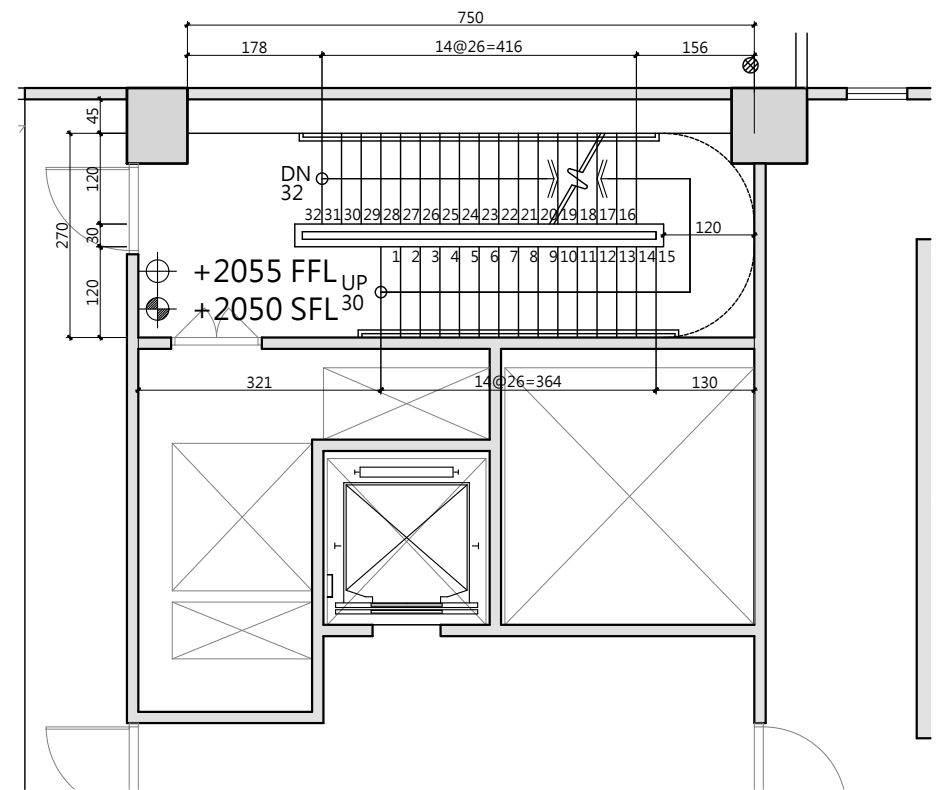

6 B樓梯屋頂層平面圖
S:1/50(A1) 1/100(A3)


主辦機關	設計團隊	繪圖	項次	日期	修正	案名	日期	電子簽章	圖名	圖號
花蓮縣文化局	巨全營造股份有限公司 建築師事務所 T: 02-26080808 F: 02-26080879	設計:				花蓮縣新建圖書館統包工程	比例		樓梯B 平面詳圖	A5-03
梁貞誠建築師事務所/葉山銘建築師事務所	仲觀聯合建築師事務所 JMK Lin Architect / The Observer Design Group T: 02-27810000 F: 02-27810007	校核:					版次			
		覆核:					張號			
		核准:					案編	A 2203		

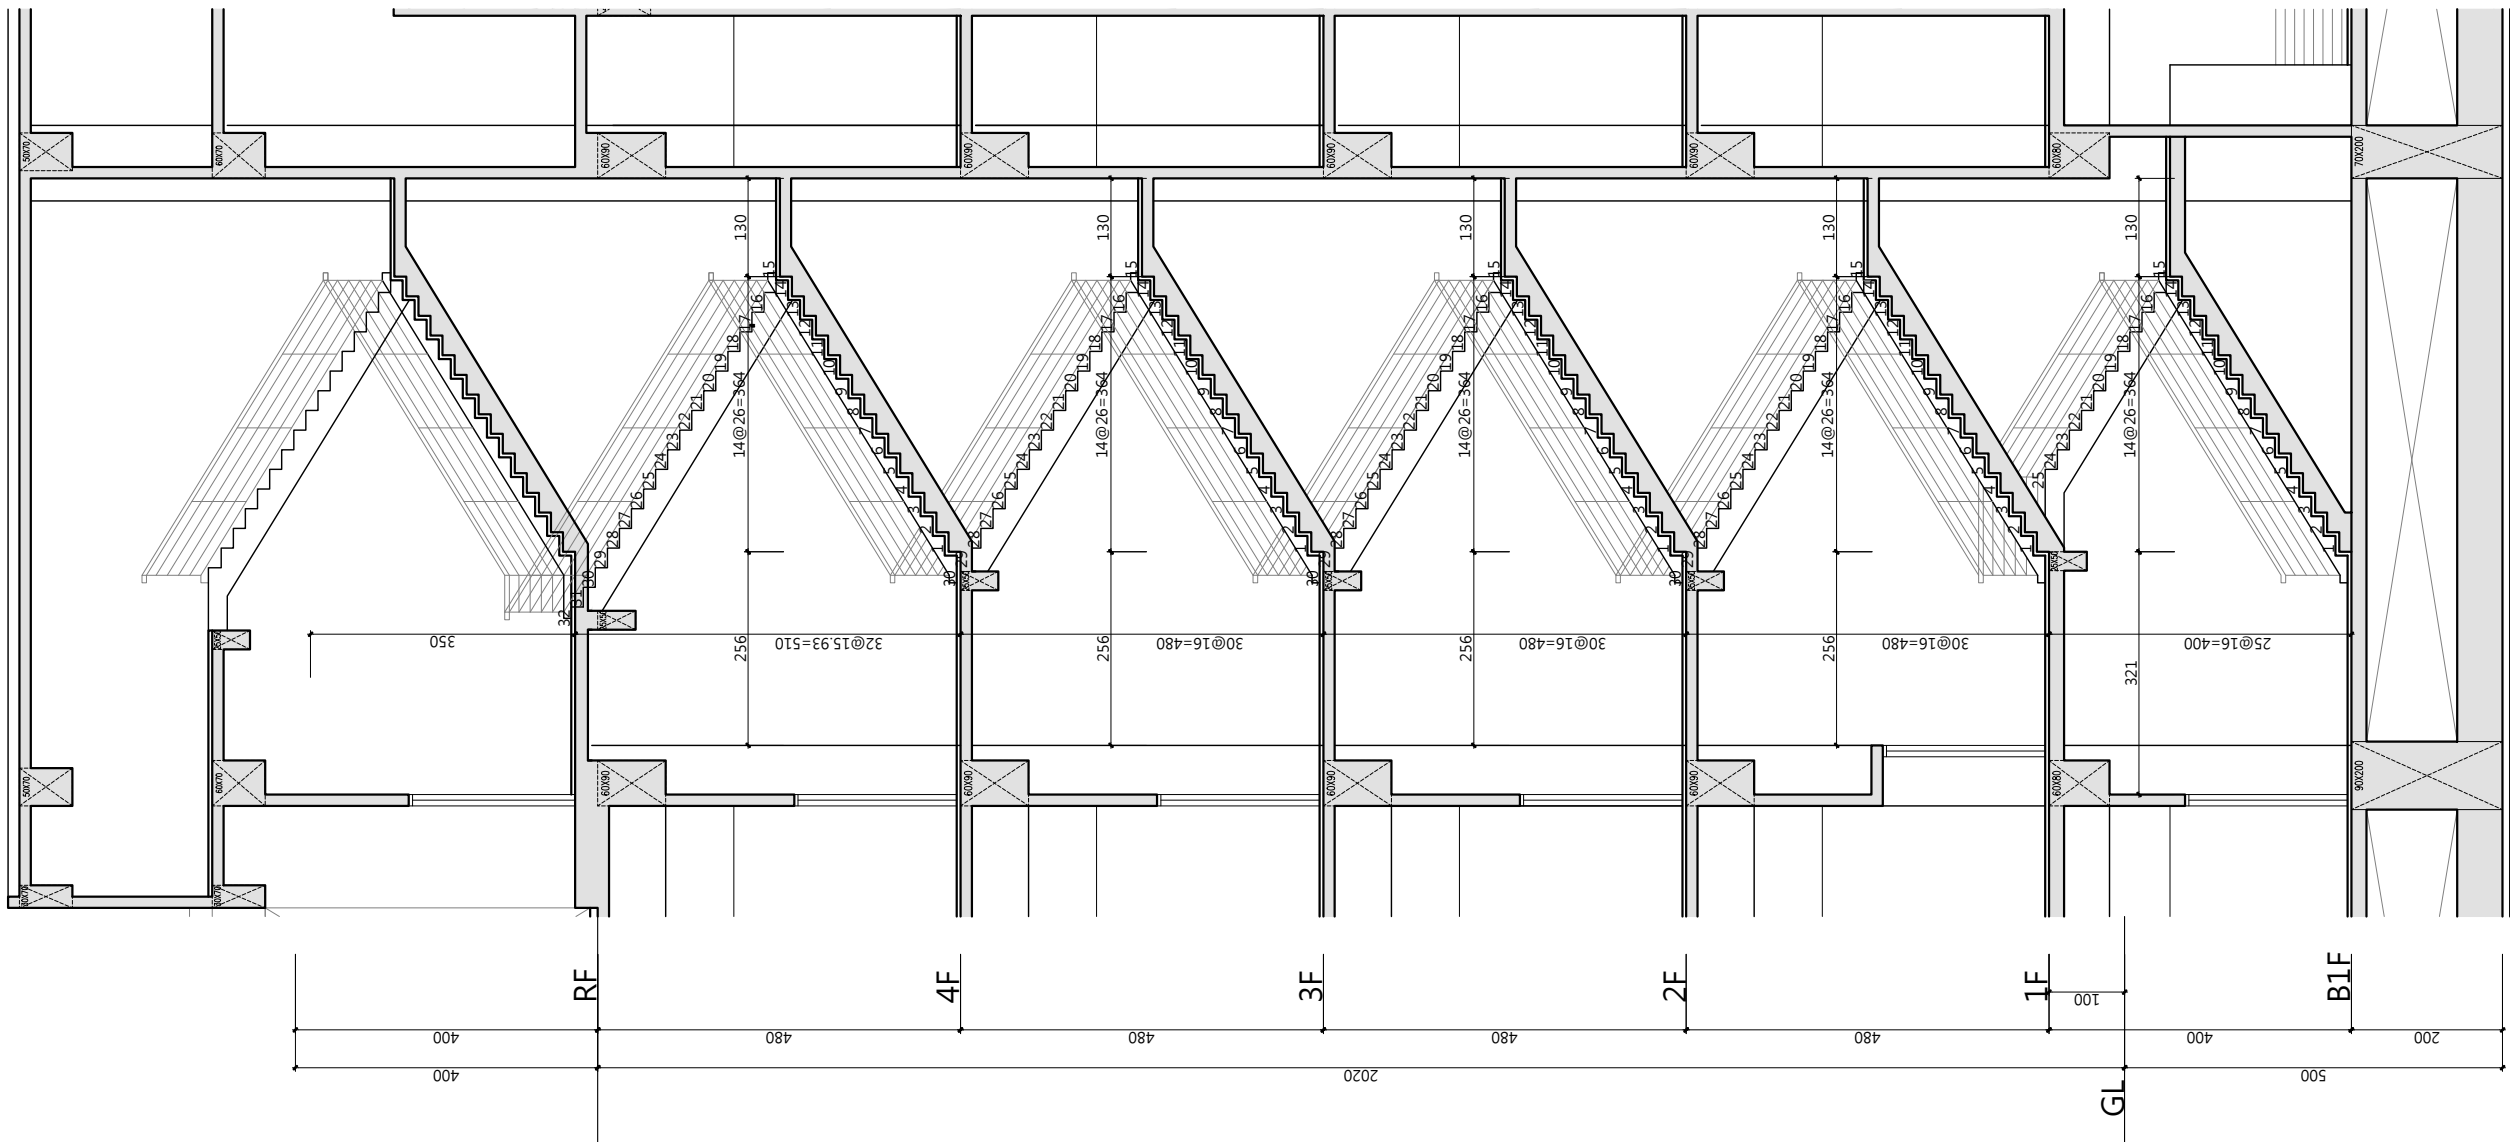


樓梯B剖面圖

S:1/50(A1) 1/100(A3)


主辦機關	設計團隊	繪圖：	項次	日期	修正	案名	日期	電子簽章	圖名	圖號
花蓮縣文化局	巨全營造股份有限公司 地址：花蓮縣鳳林鎮，設計：陳子謙 T：02-26080888 F：02-26086778	設計：				花蓮縣新建圖書館統包工程	比例		樓梯B剖面詳圖	A5-04
梁貞誠建築師事務所/葉山銘建築師事務所	仲觀聯合建築師事務所 JAN Lin Architect / The Observer Design Group 地址：台北市中山區，設計：梁貞誠 T：02-27810000 F：02-27810007	校核：					版次			
		覆核：					張號			
		核准：					案編	A 2203		

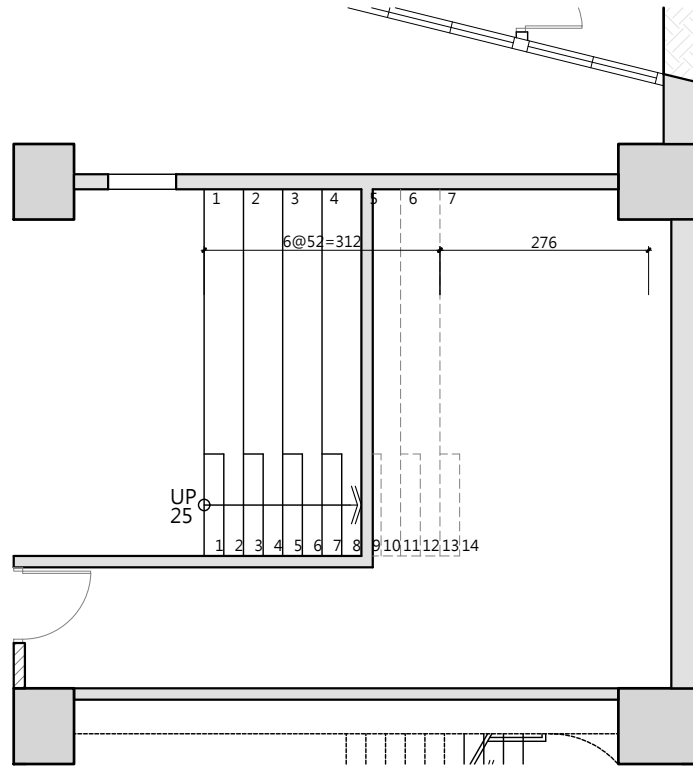



1 樓梯F 地下一層平面圖
S:1/50(A1) 1/100(A3)

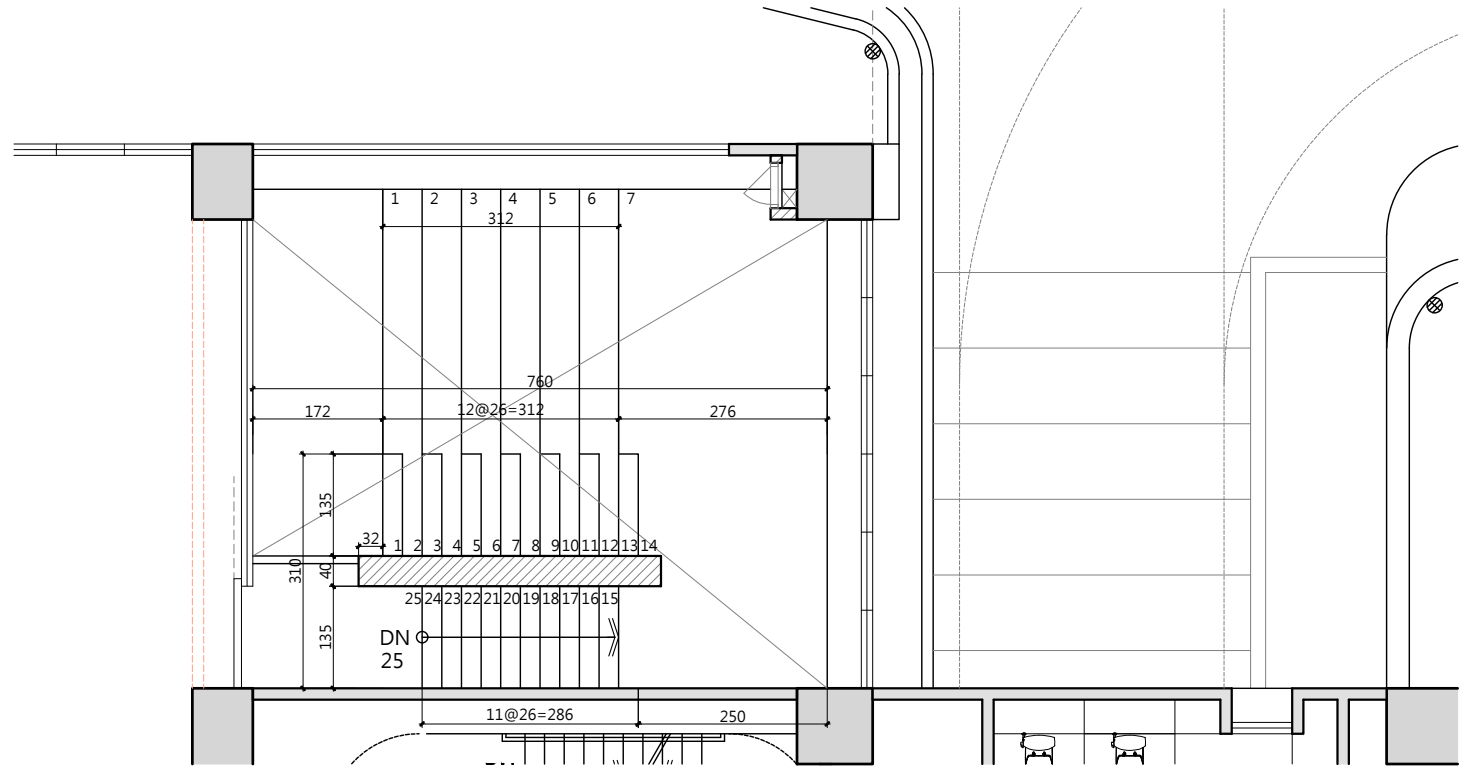

2 樓梯F 一層平面圖
S:1/50(A1) 1/100(A3)

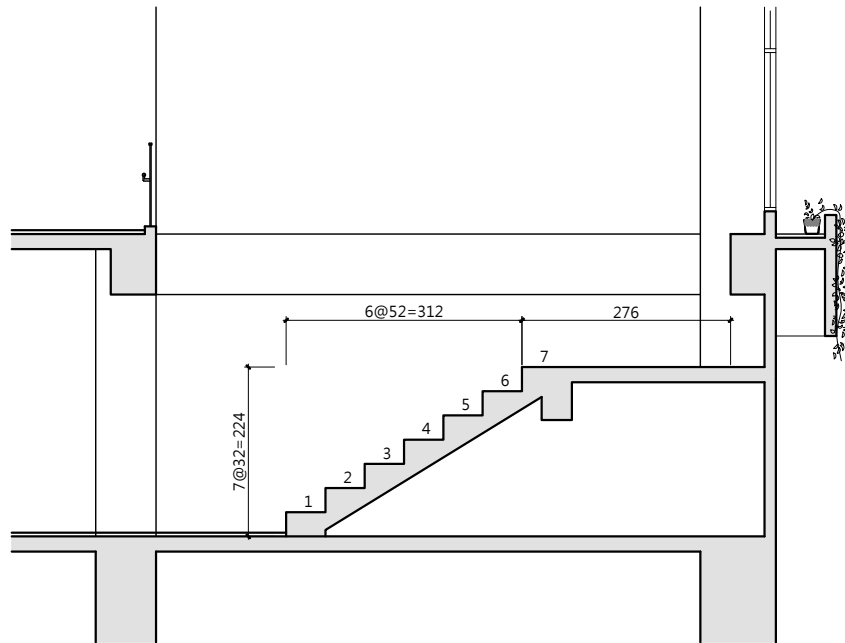


3 樓梯F剖面圖
S:1/50(A1) 1/100(A3)

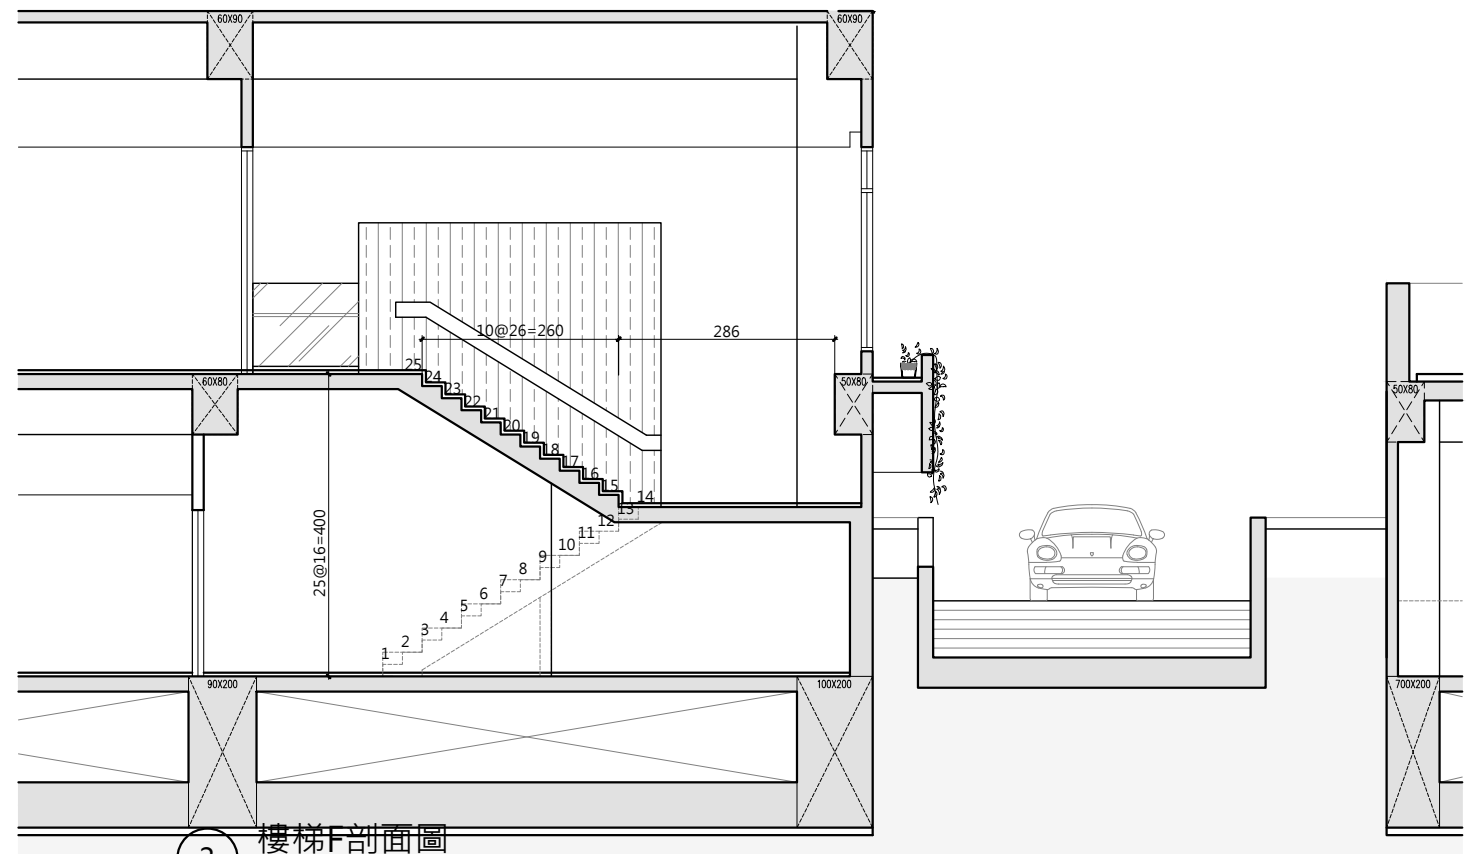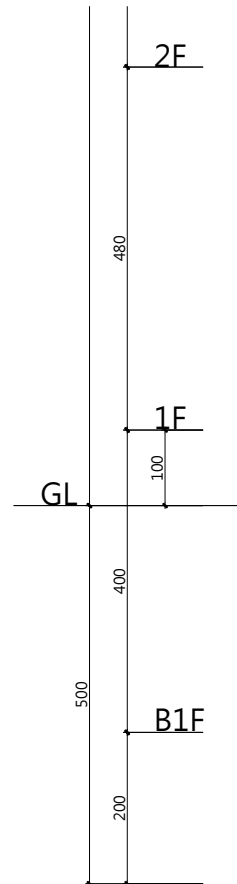


3 樓梯F剖面圖
S:1/50(A1) 1/100(A3)


主辦機關	設計團隊	繪圖：	項次	日期	修正	案名	日期	電子簽章	圖名	圖號
花蓮縣文化局	巨全營造股份有限公司 地址：花蓮縣花蓮市中山路100號 電話：09-23000000 F：02-23000000	設計：				花蓮縣新建圖書館統包工程	比例		樓梯F 詳圖	A5-07
梁貞誠建築師事務所/葉山銘建築師事務所	仲觀聯合建築師事務所 JMK Lin Architect / The Observer Design Group 地址：花蓮縣花蓮市中山路100號 電話：09-23000000 F：02-23000000	校核：					版次			
		覆核：					張號			
		核准：					案編	A 2203		

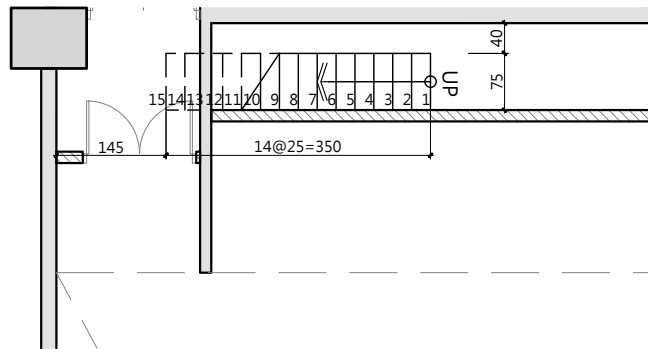


1 樓梯H三層平面圖
S:1/50(A1) 1/100(A3)

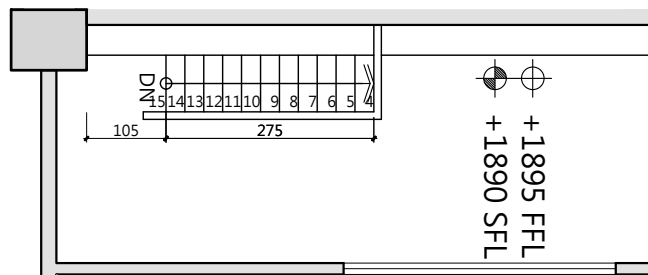


2 樓梯H三層夾層平面圖
S:1/50(A1) 1/100(A3)

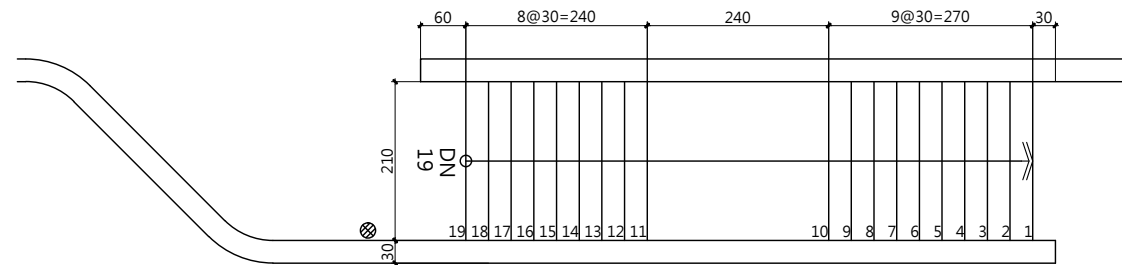


4 外梯01平面圖
S:1/50(A1) 1/100(A3)

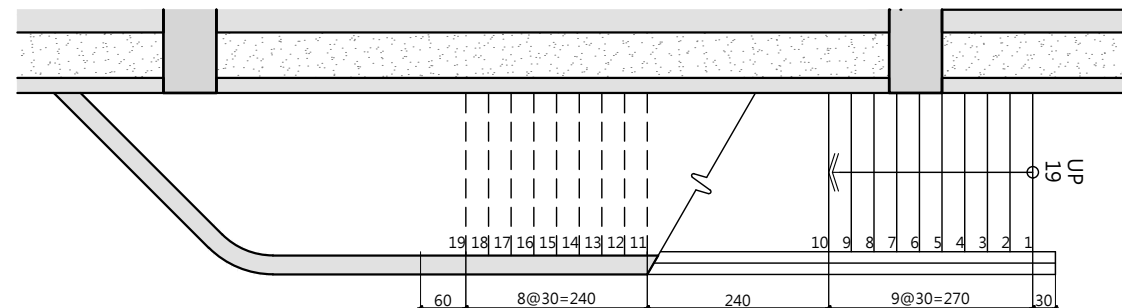


5 外梯01平面圖
S:1/50(A1) 1/100(A3)

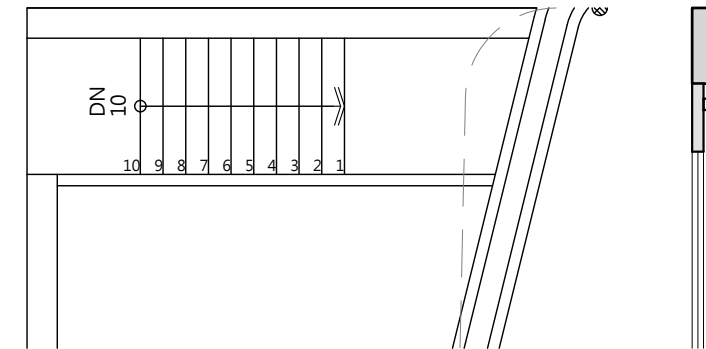


7 外梯02平面圖
S:1/50(A1) 1/100(A3)

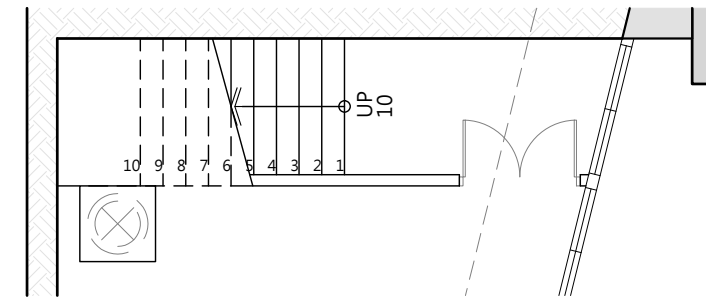


8 外梯02平面圖
S:1/50(A1) 1/100(A3)

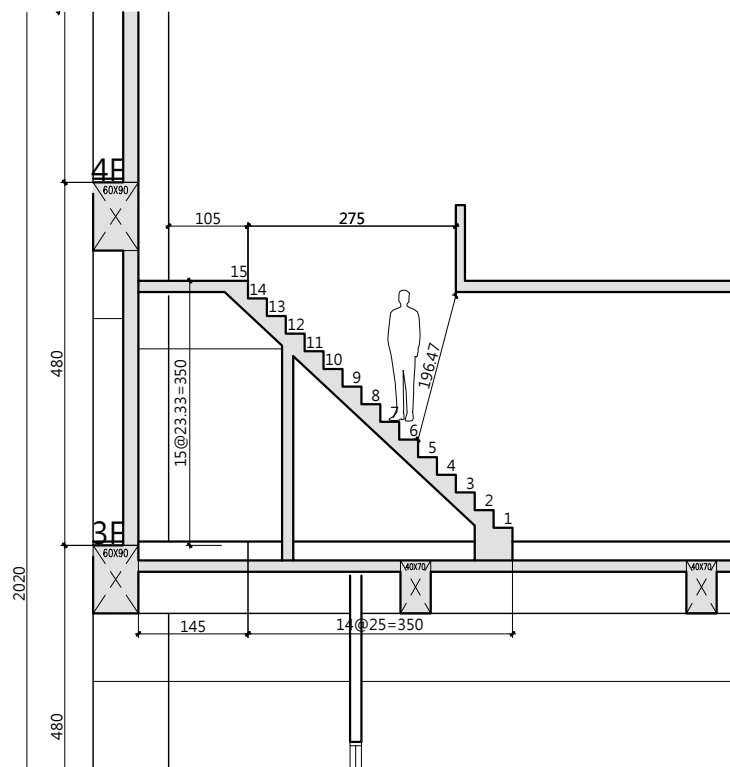

2 樓梯H剖面圖
S:1/50(A1) 1/100(A3)

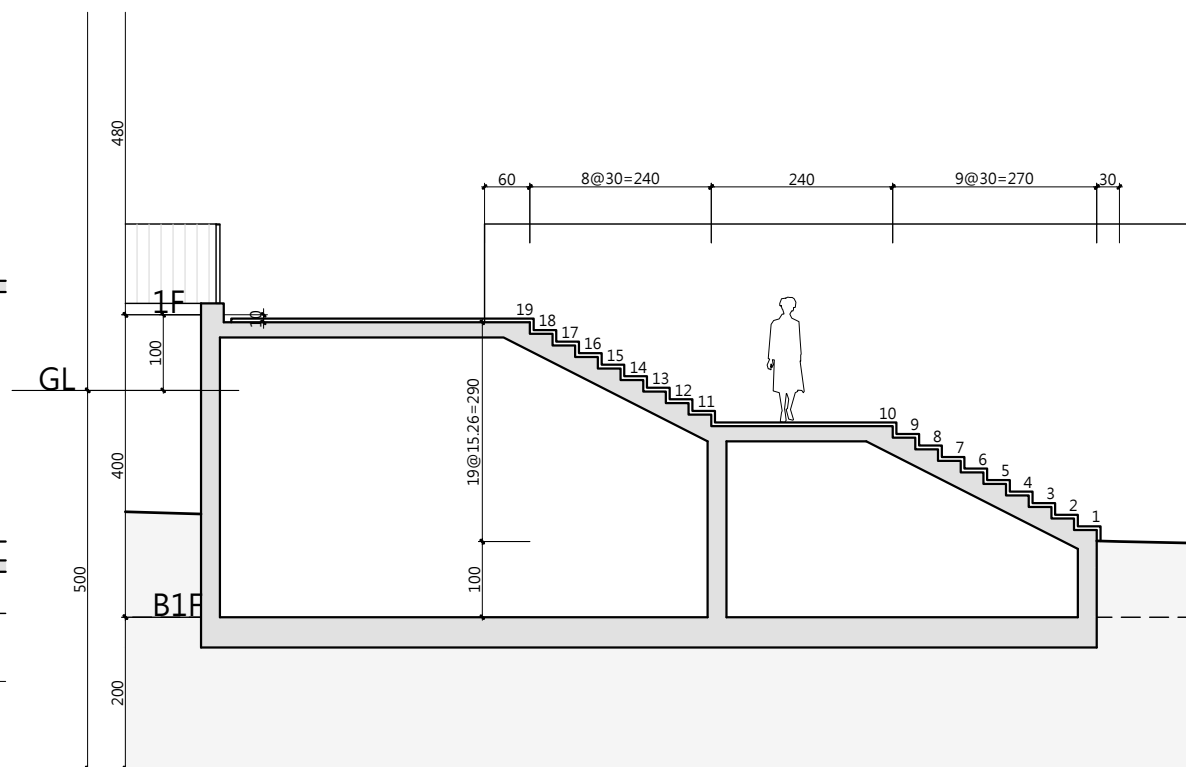


6 外梯01剖面圖
S:1/50(A1) 1/100(A3)

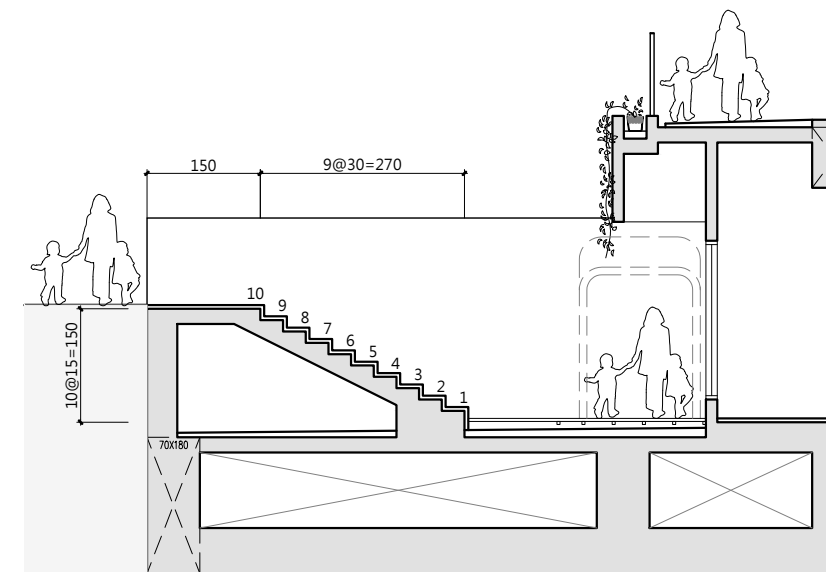


9 外梯02剖面圖
S:1/50(A1) 1/100(A3)

主辦機關	設計團隊	繪圖：	項次	日期	修正	案名	日期	電子簽章	圖名	圖號
花蓮縣文化局	巨全營造股份有限公司 地址：花蓮縣花蓮市中山路100號 電話：09-3500000 09-3500000	設計：				花蓮縣新建圖書館統包工程	比例		樓梯H外梯01外梯02 詳圖	A5-09
梁貞誠建築師事務所/葉山銘建築師事務所	仲觀聯合建築師事務所 AKL Lin Architect / The Observer Design Group 地址：花蓮縣花蓮市中山路100號 電話：09-3500000 09-3500000	校核：					版次			
		覆核：					張號			
		核准：					案編	A 2203		


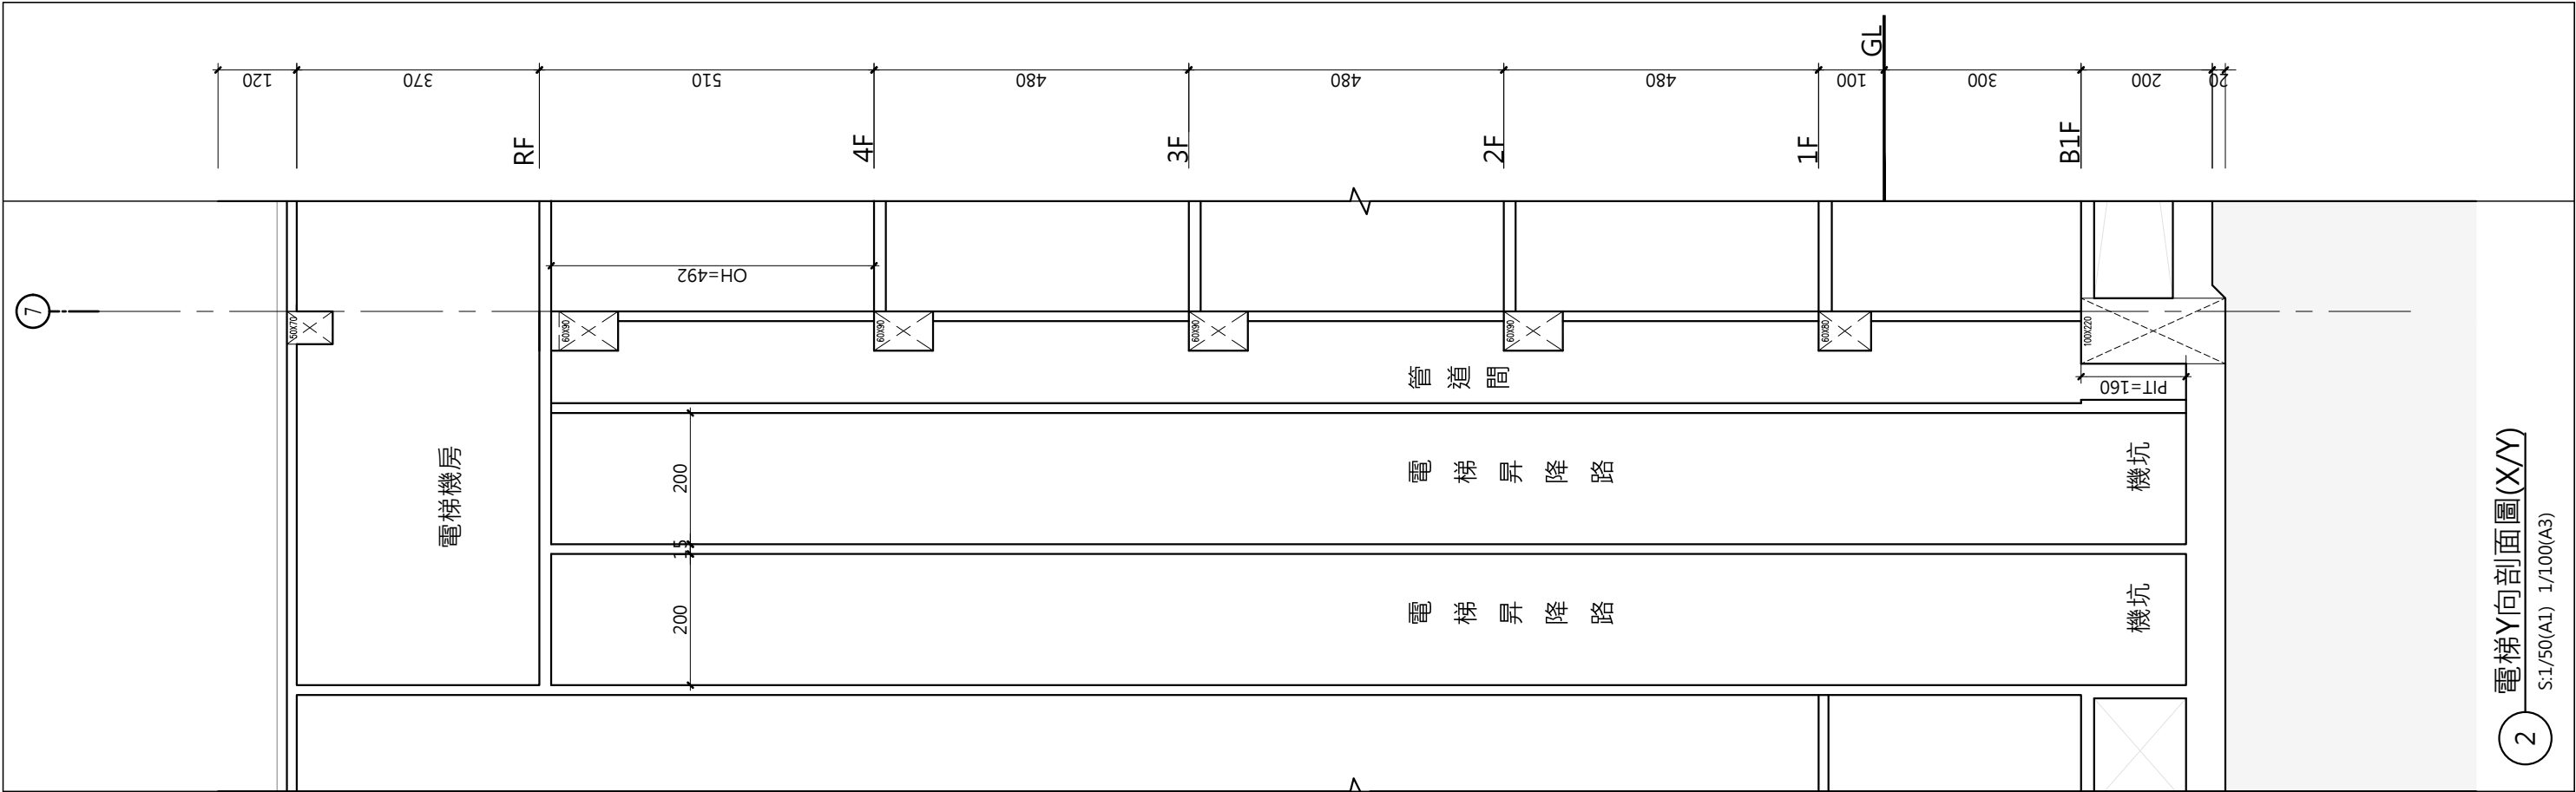


2 電梯Y向剖面圖(X/Y)
S:1/50(A1) 1/100(A3)

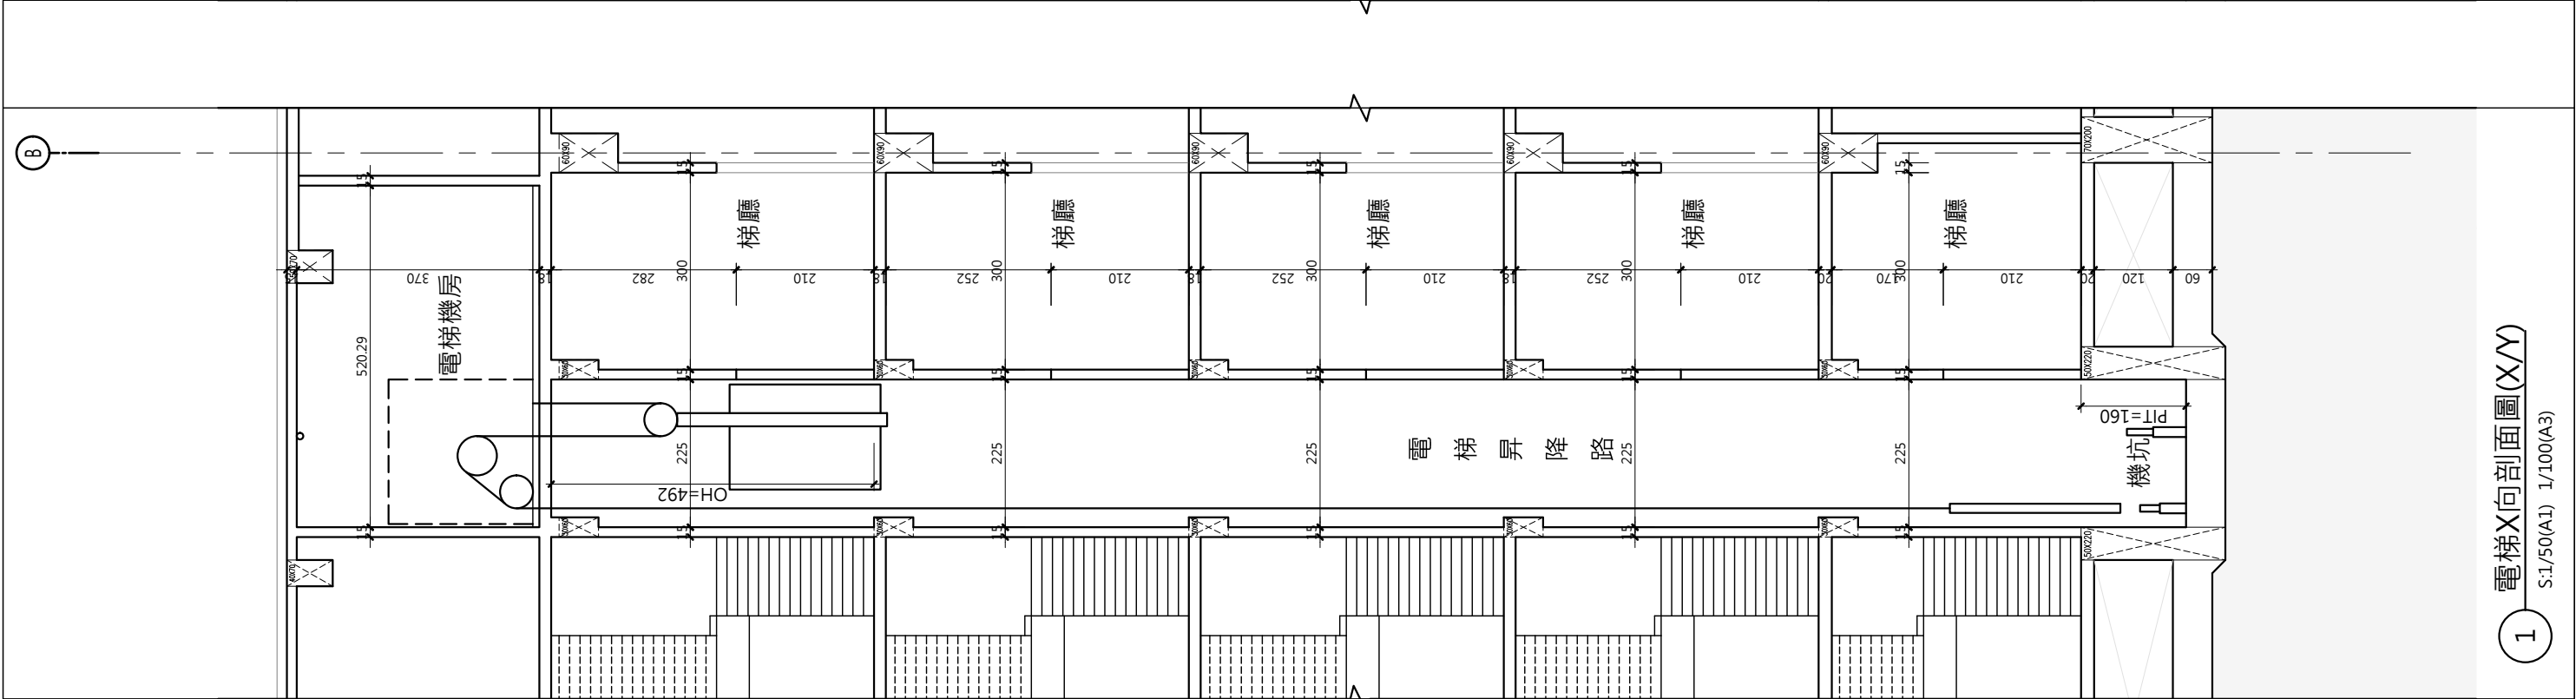


1 電梯X向剖面圖(X/Y)
S:1/50(A1) 1/100(A3)


主辦機關	設計團隊	繪圖：	項次	日期	修正	案名	日期	電子簽章	圖名	圖號
花蓮縣文化局	巨全營造股份有限公司 建築師事務所 T: 02-26080800 F: 02-26080870	設計：				花蓮縣新建圖書館統包工程	比例		電梯剖面圖(一)	A5-24
梁貞誠建築師事務所/葉山銘建築師事務所	仲觀聯合建築師事務所 JAN Lin Architect / The Observer Design Group T: 02-27090900 F: 02-27090907	校核：					版次			
		覆核：					張號			
		核准：					案編	A 2203		

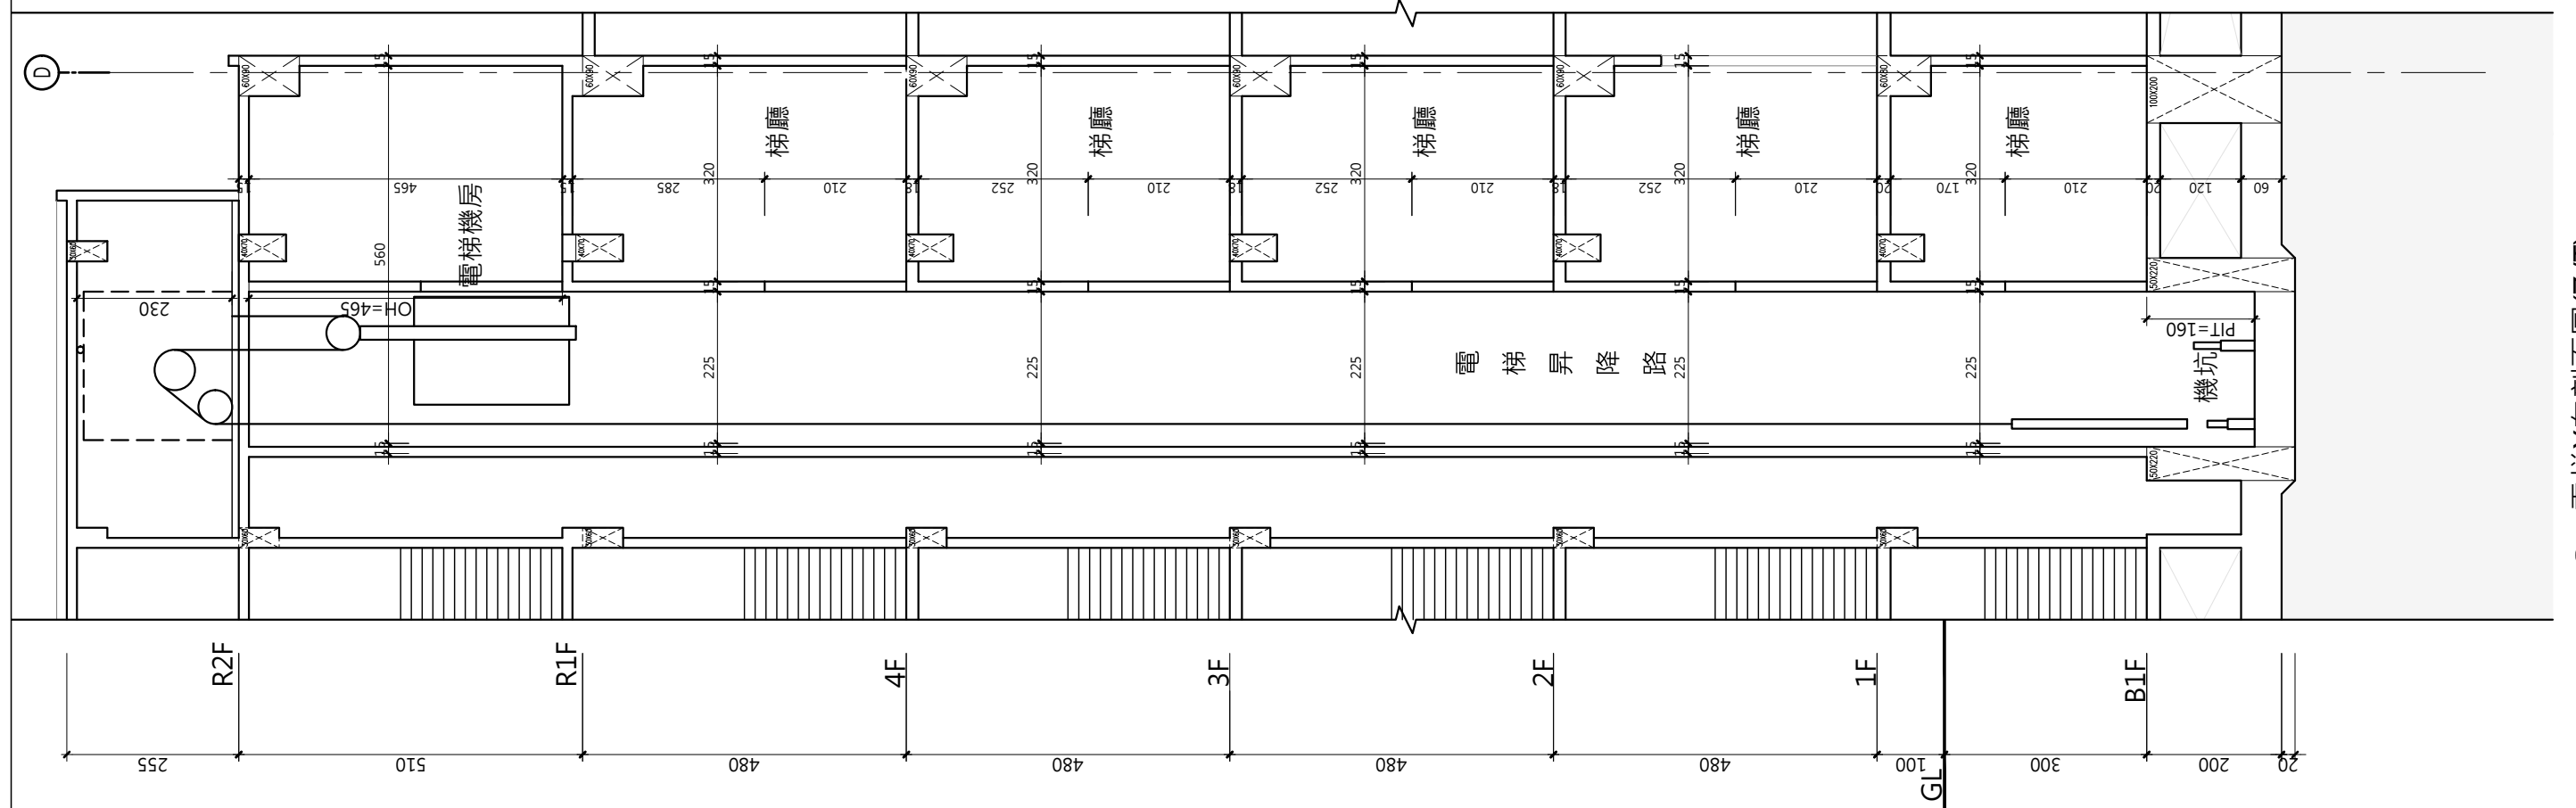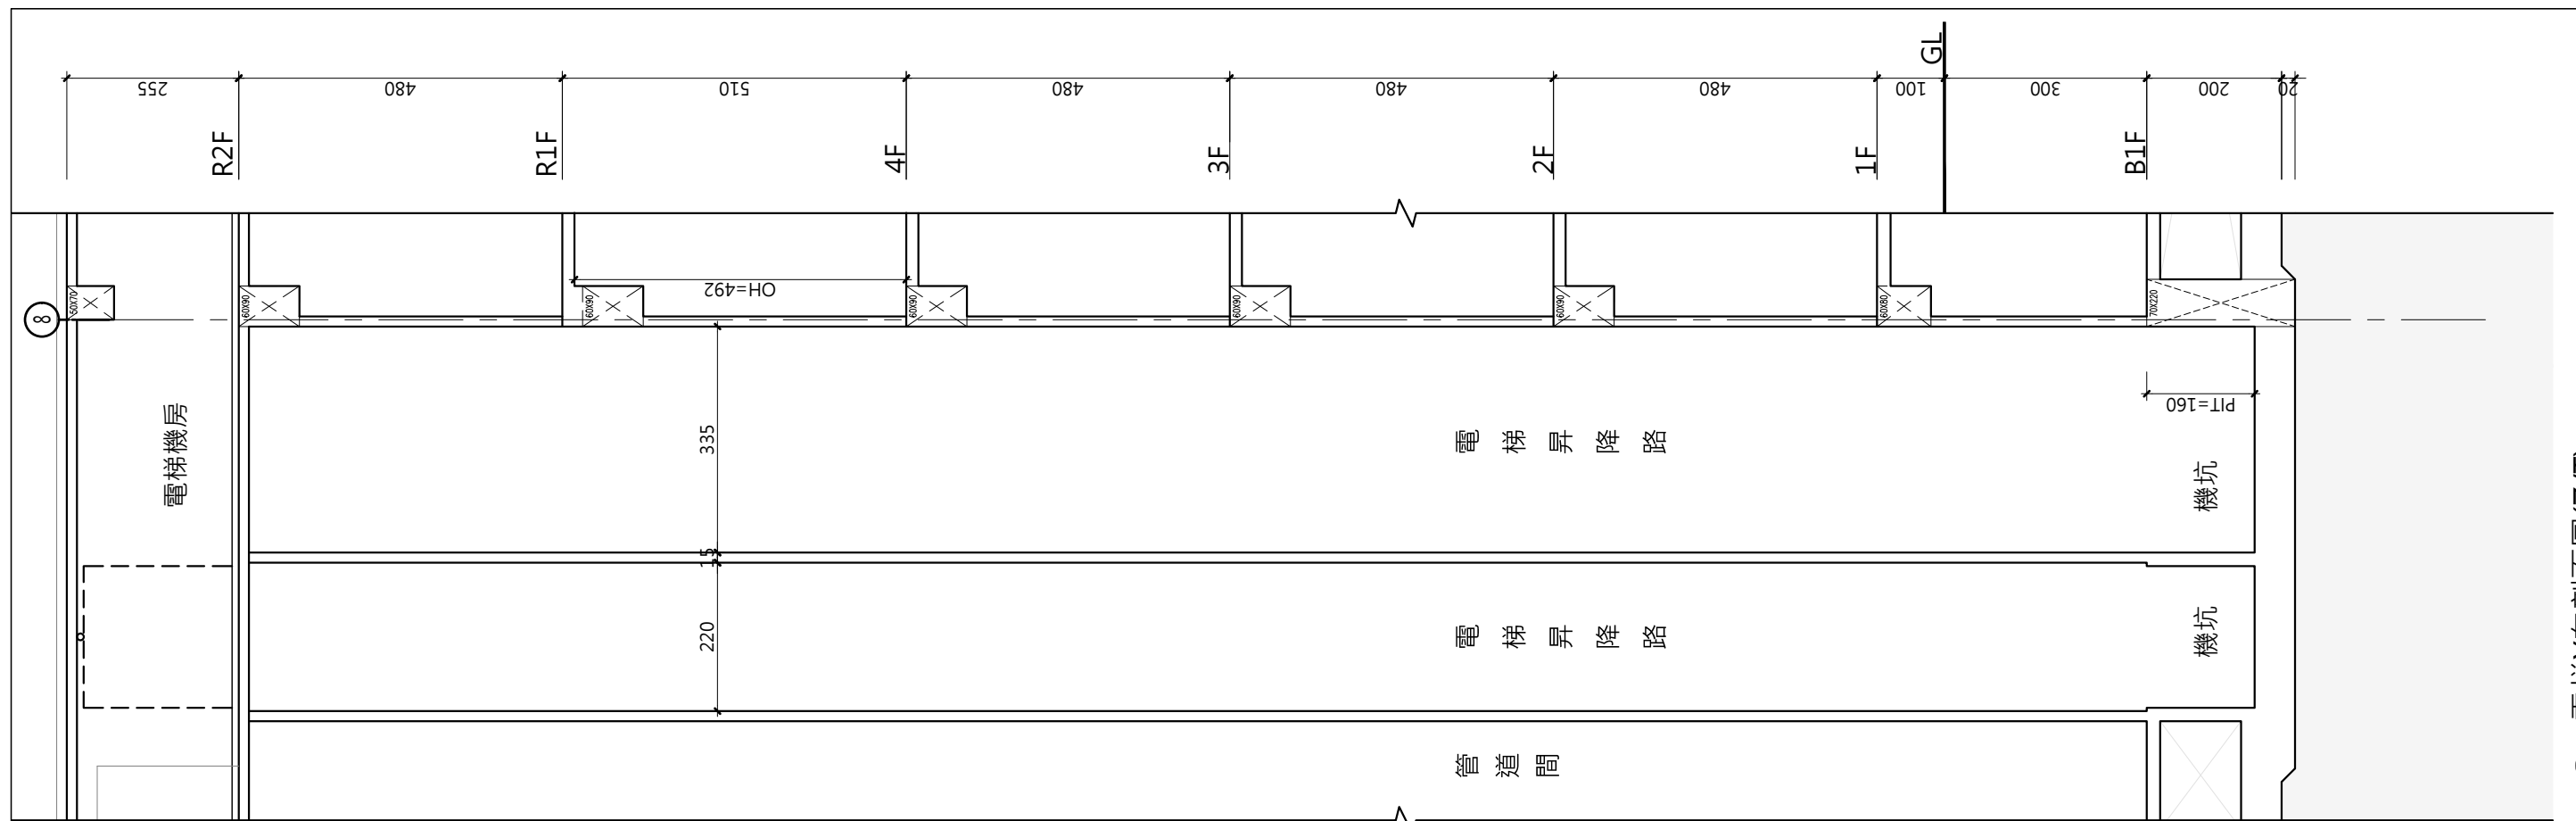


主辦機關		設計團隊		繪 圖：	項次	日期	修正	案 名	日 期	電子簽章	圖 名	圖號
花 蓮 縣 文 化 局		巨全營造股份有限公司 新北市東區南京東路二段51號1樓 T：02-25590269 F：02-25590270		設 計：				花蓮縣新建圖書館統包工程	比 例	  	電梯剖面圖(二)	A5-25
				校 核：					版 次			
				覆 核：					張 號			
梁貞誠建築師事務所/葉山銘建築師事務所		仲觀聯合建築師事務所 J.M. Lin Architect / The Observer Design Group 台北市松山區南京東路二段139號1樓 T：02-27211900 F：02-27210957		核 准：					案 編			

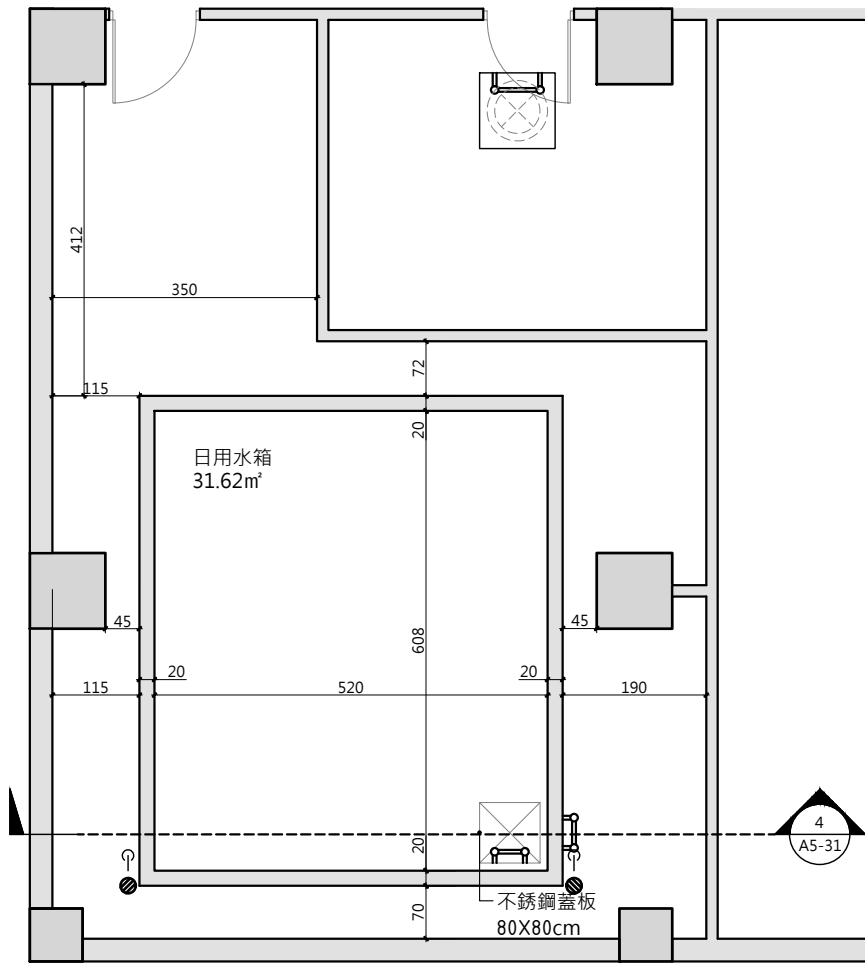


1 B1F 日用水箱平面圖
S:1/50(A1) 1/100(A3)

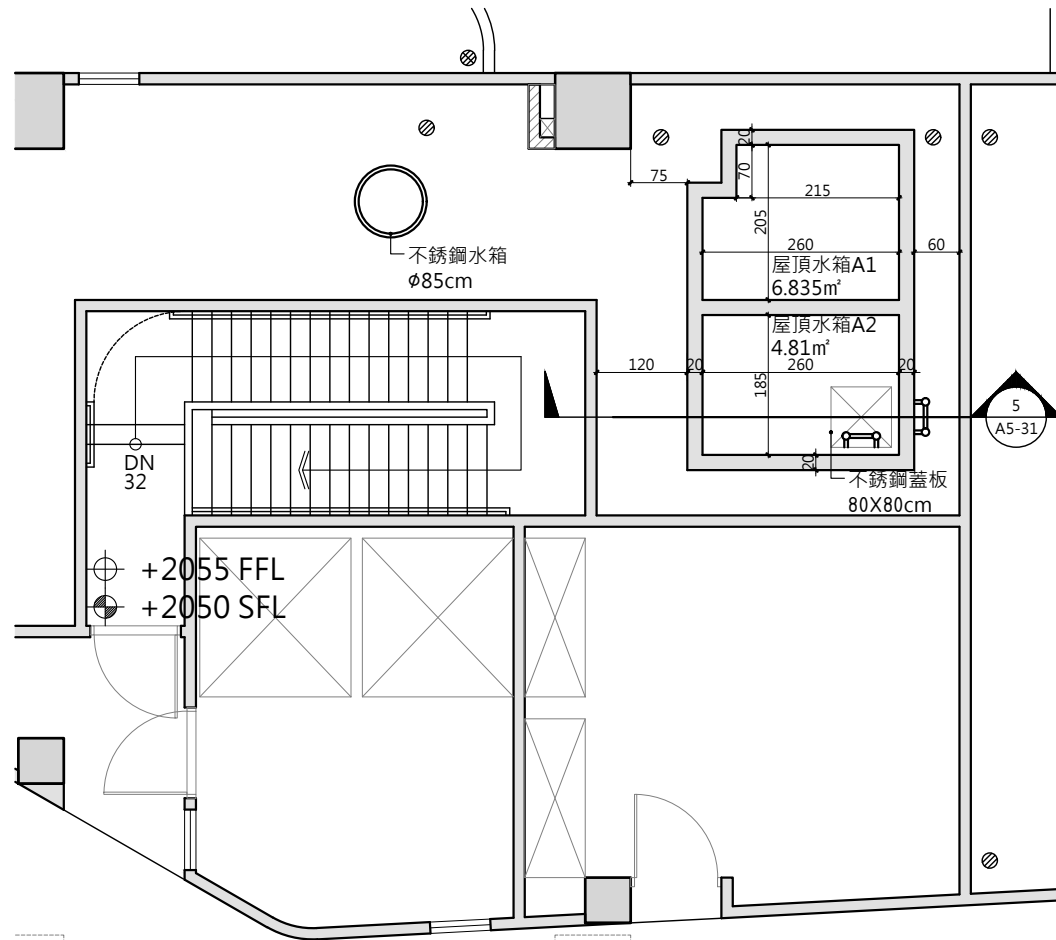


2 屋突一層屋頂水箱A及消防水箱平面圖
S:1/50(A1) 1/100(A3)

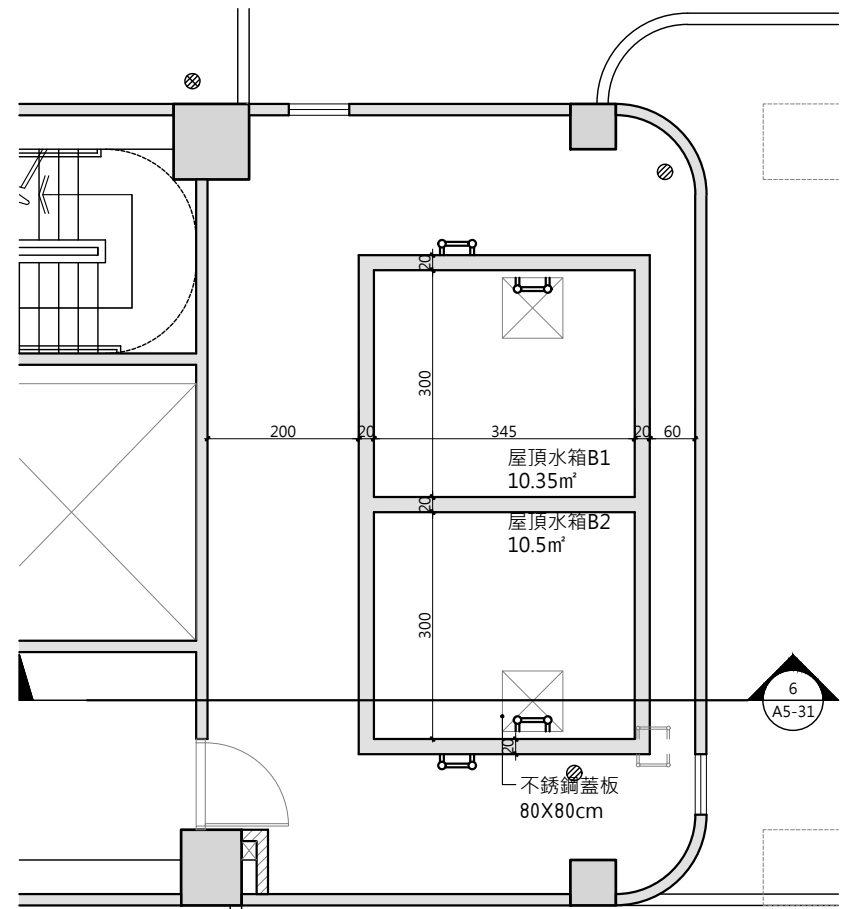


3 屋突一層屋頂水箱B平面圖
S:1/50(A1) 1/100(A3)

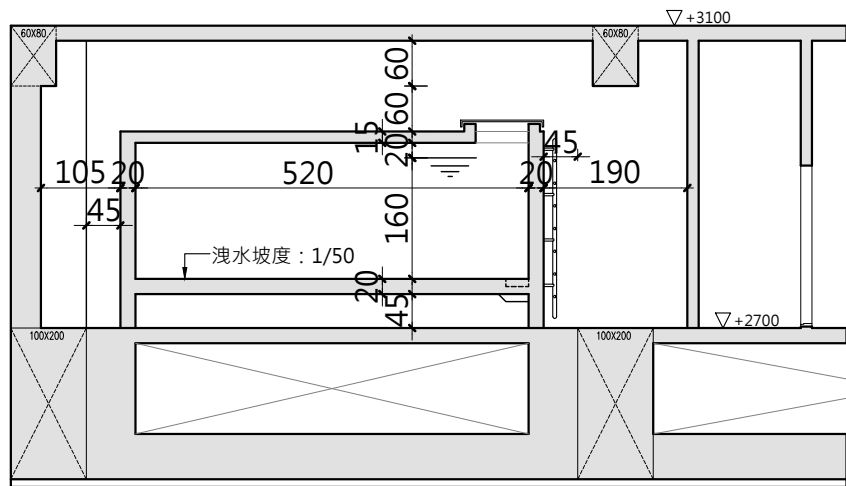

4 地下停車場自來水箱A剖面圖
S:1/50(A1) 1/100(A3)

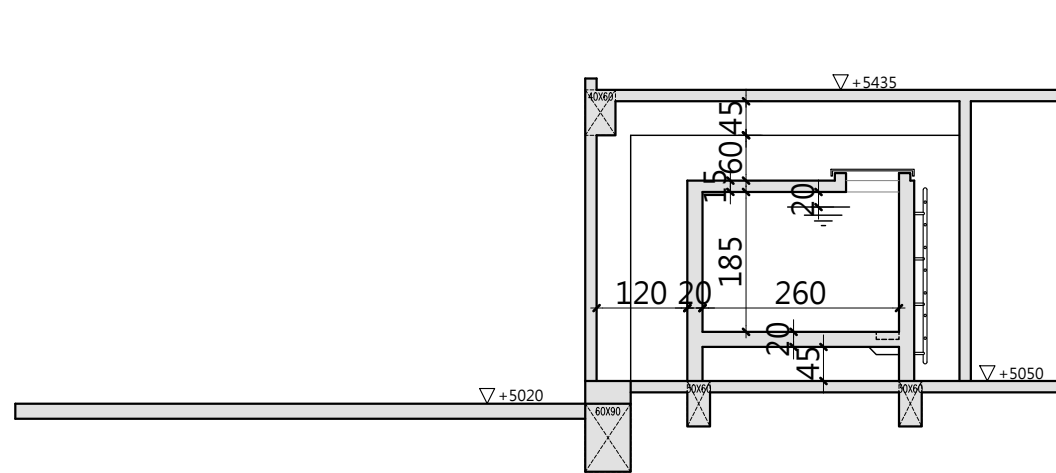

5 屋頂水箱A1 高(1.85)m X 面積A(6.835)m²=12.64m³
屋頂水箱A2 高(1.85)m X 面積A(5.33)m²=9.86m³
屋突一層自來水箱B剖面圖 屋突一層消防水箱C剖面圖
S:1/50(A1) 1/100(A3)

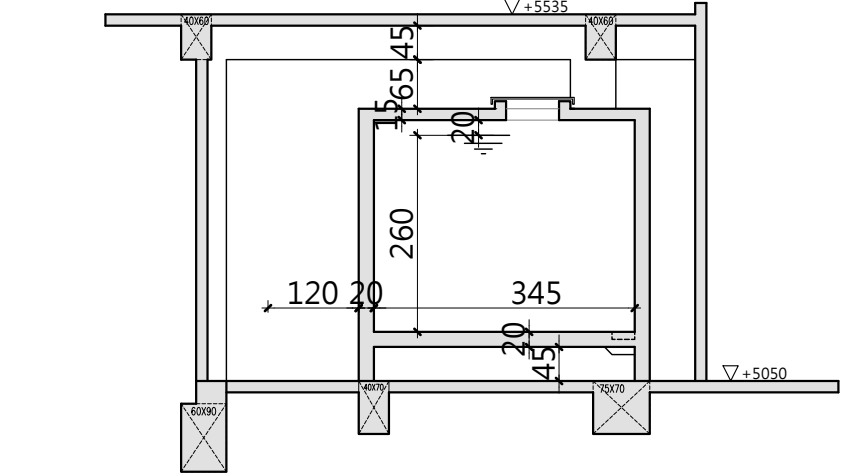

6 屋頂水箱B1 高(2.6)m X 面積A(10.35)m²=26.91m³
屋頂水箱B2 高(2.6)m X 面積A(10.35)m²=26.91m³
屋突一層自來水箱D剖面圖
S:1/50(A1) 1/100(A3)

主辦機關	設計團隊	繪圖:	項次	日期	修正	案名	日期	電子簽章	圖名	圖號
花蓮縣文化局	巨全營造股份有限公司 許全營造股份有限公司 許全營造股份有限公司 許全營造股份有限公司	設計:				花蓮縣新建圖書館統包工程	比例		水箱詳圖	A5-31
梁貞誠建築師事務所/葉山路建築師事務所	仲觀聯合建築師事務所 J.M. Lin Architect / The Observer Design Group 許全營造股份有限公司 許全營造股份有限公司	校核:					版次			
		覆核:					張號			
		核准:					案編	A 2203		

裝修材料索引表

圖 例	說 明	圖 例	說 明
地坪		 F9	白色磁磚
 F4	止滑石英磚 (尺寸未定)	 F10	10X10cm車道止滑磚
 F2	拋光石英磚	 F11	戶外石英地磚
 F3	PVC地板	 F13	止滑石英磚 (30x60)
 F4	網路地板	 F14	止滑石英磚 (30x30)
 F5	環氧樹脂耐磨地坪+石英砂	 F15	屋頂層防水隔熱(詳防水WP-07)
 F6	方塊地毯	 F16	石材
 F7	耐磨木地板	 F17	防水隔熱+石英地磚(詳防水WP-16)
 F8	除泥地毯	 F18	頂版防水隔熱層(詳防水WP-08)

圖 例	說 明
踢腳	
 B1	PVC踢腳
 B2	油漆踢腳-h:10cm

圖 例	說 明	圖 例	說 明
牆面		牆面	
 W3	手掛磚(含山型磚及平面磚)	 W9	室內分隔牆
 W2	磁磚	 W10	木絲水泥板
 W3	石材	 W11	沖孔吸音板(強化石膏板)
 W4	無軸馬賽克	 W12	刷乳膠漆
 W5	外牆塗料(詳A9-01)	 W13	貼美耐板
 W6	鋁包板	 W14	貼防焰壁紙
 W7	鋁格柵	 W15	刷油性水泥漆
 W8	玻璃欄杆	 W16	白色磁磚

裝修材料索引表


圖 例	說 明	圖 例	說 明
天花		天花	
 C1	鋁企口天花板(防鹼型)色另訂	 C9	造型天花板(與書牆一同規劃)
 C2	鋁障板天花板 typeA	 C10	刷油性水泥漆
 C2	暗架砂酸鈣板天花板	 C11	白色磁磚
 C4	鋁障板天花板 typeB	 C12	批土噴防霉漆(RC)
 C5	明架砂酸鈣板天花板	 C13	隔音噴塗材料
 C6	沖孔吸音板天花	 C14	菱形網天花
 C7	明架抗選複合天花板	 C15	鋁條方格狀天花
 C8	素面噴防霉漆(RC)	 C16	外牆塗料(配合該處配色)

隔間牆圖例說明:	
圖 例	說 明
 A	輕隔間(一般用途)
 B	輕隔間(隔音性能佳)
 C	輕隔間(管道間)
 D	輕隔間(廁所或茶水間等潮濕區域)
 M	活動隔屏
 G	玻璃隔間
 RC	RC牆
附註: 1.輕隔間詳圖(詳A8-01~02)	

扶手欄杆圖例說明:	
圖 例	說 明
 R1	R1扶手欄杆
 R2	R2扶手欄杆
 R3	R3扶手欄杆
 R4	R3扶手欄杆
附註:1.扶手大樣(詳A9-02)	

防水材料施做範圍及規格說明

防水材編號	防水材	空間位置	防水材施做範圍	
			地坪	牆面
WP-01 	1.2防水水泥砂漿粉光	地下室消防水池、雨水回收池、雨水貯留池、廢水坑	全部	全部
WP-02 	無毒性複合式防水材	自來水箱	全部	全部
WP-03 	複合式防水材	電梯機坑、汙水坑	全部	全部
WP-04 	複合式防水材	浴廁/茶水間/廚房	全部	H=150cm
WP-05 	橡膠瀝青防水膠+複合式防水材	穿堂	全部	H=30cm
WP-06 	複合式防水材	露臺、陽台、戶外梯、地下庭園	全部	H=30cm
WP-07 	橡膠瀝青防水膠+自黏式防水膜(HDPE)+PS隔熱板	屋頂層	全部	H=30cm
WP-08 	耐候防水毯	屋突、其他	全部	H≤30cm
WP-09 	複合式防水材	外牆樓層接縫		W=30cm
WP-10	複合式防水材	外牆窗框		W=30cm
WP-11 	複合式防水材	結構外牆		全部
WP-12 	止水帶	二次施工縫		
WP-13 	橡膠瀝青防水膠+複合式防水材	地下室明挖式外牆		全部
WP-14 	複合式防水材	汙水坑	全部	全部

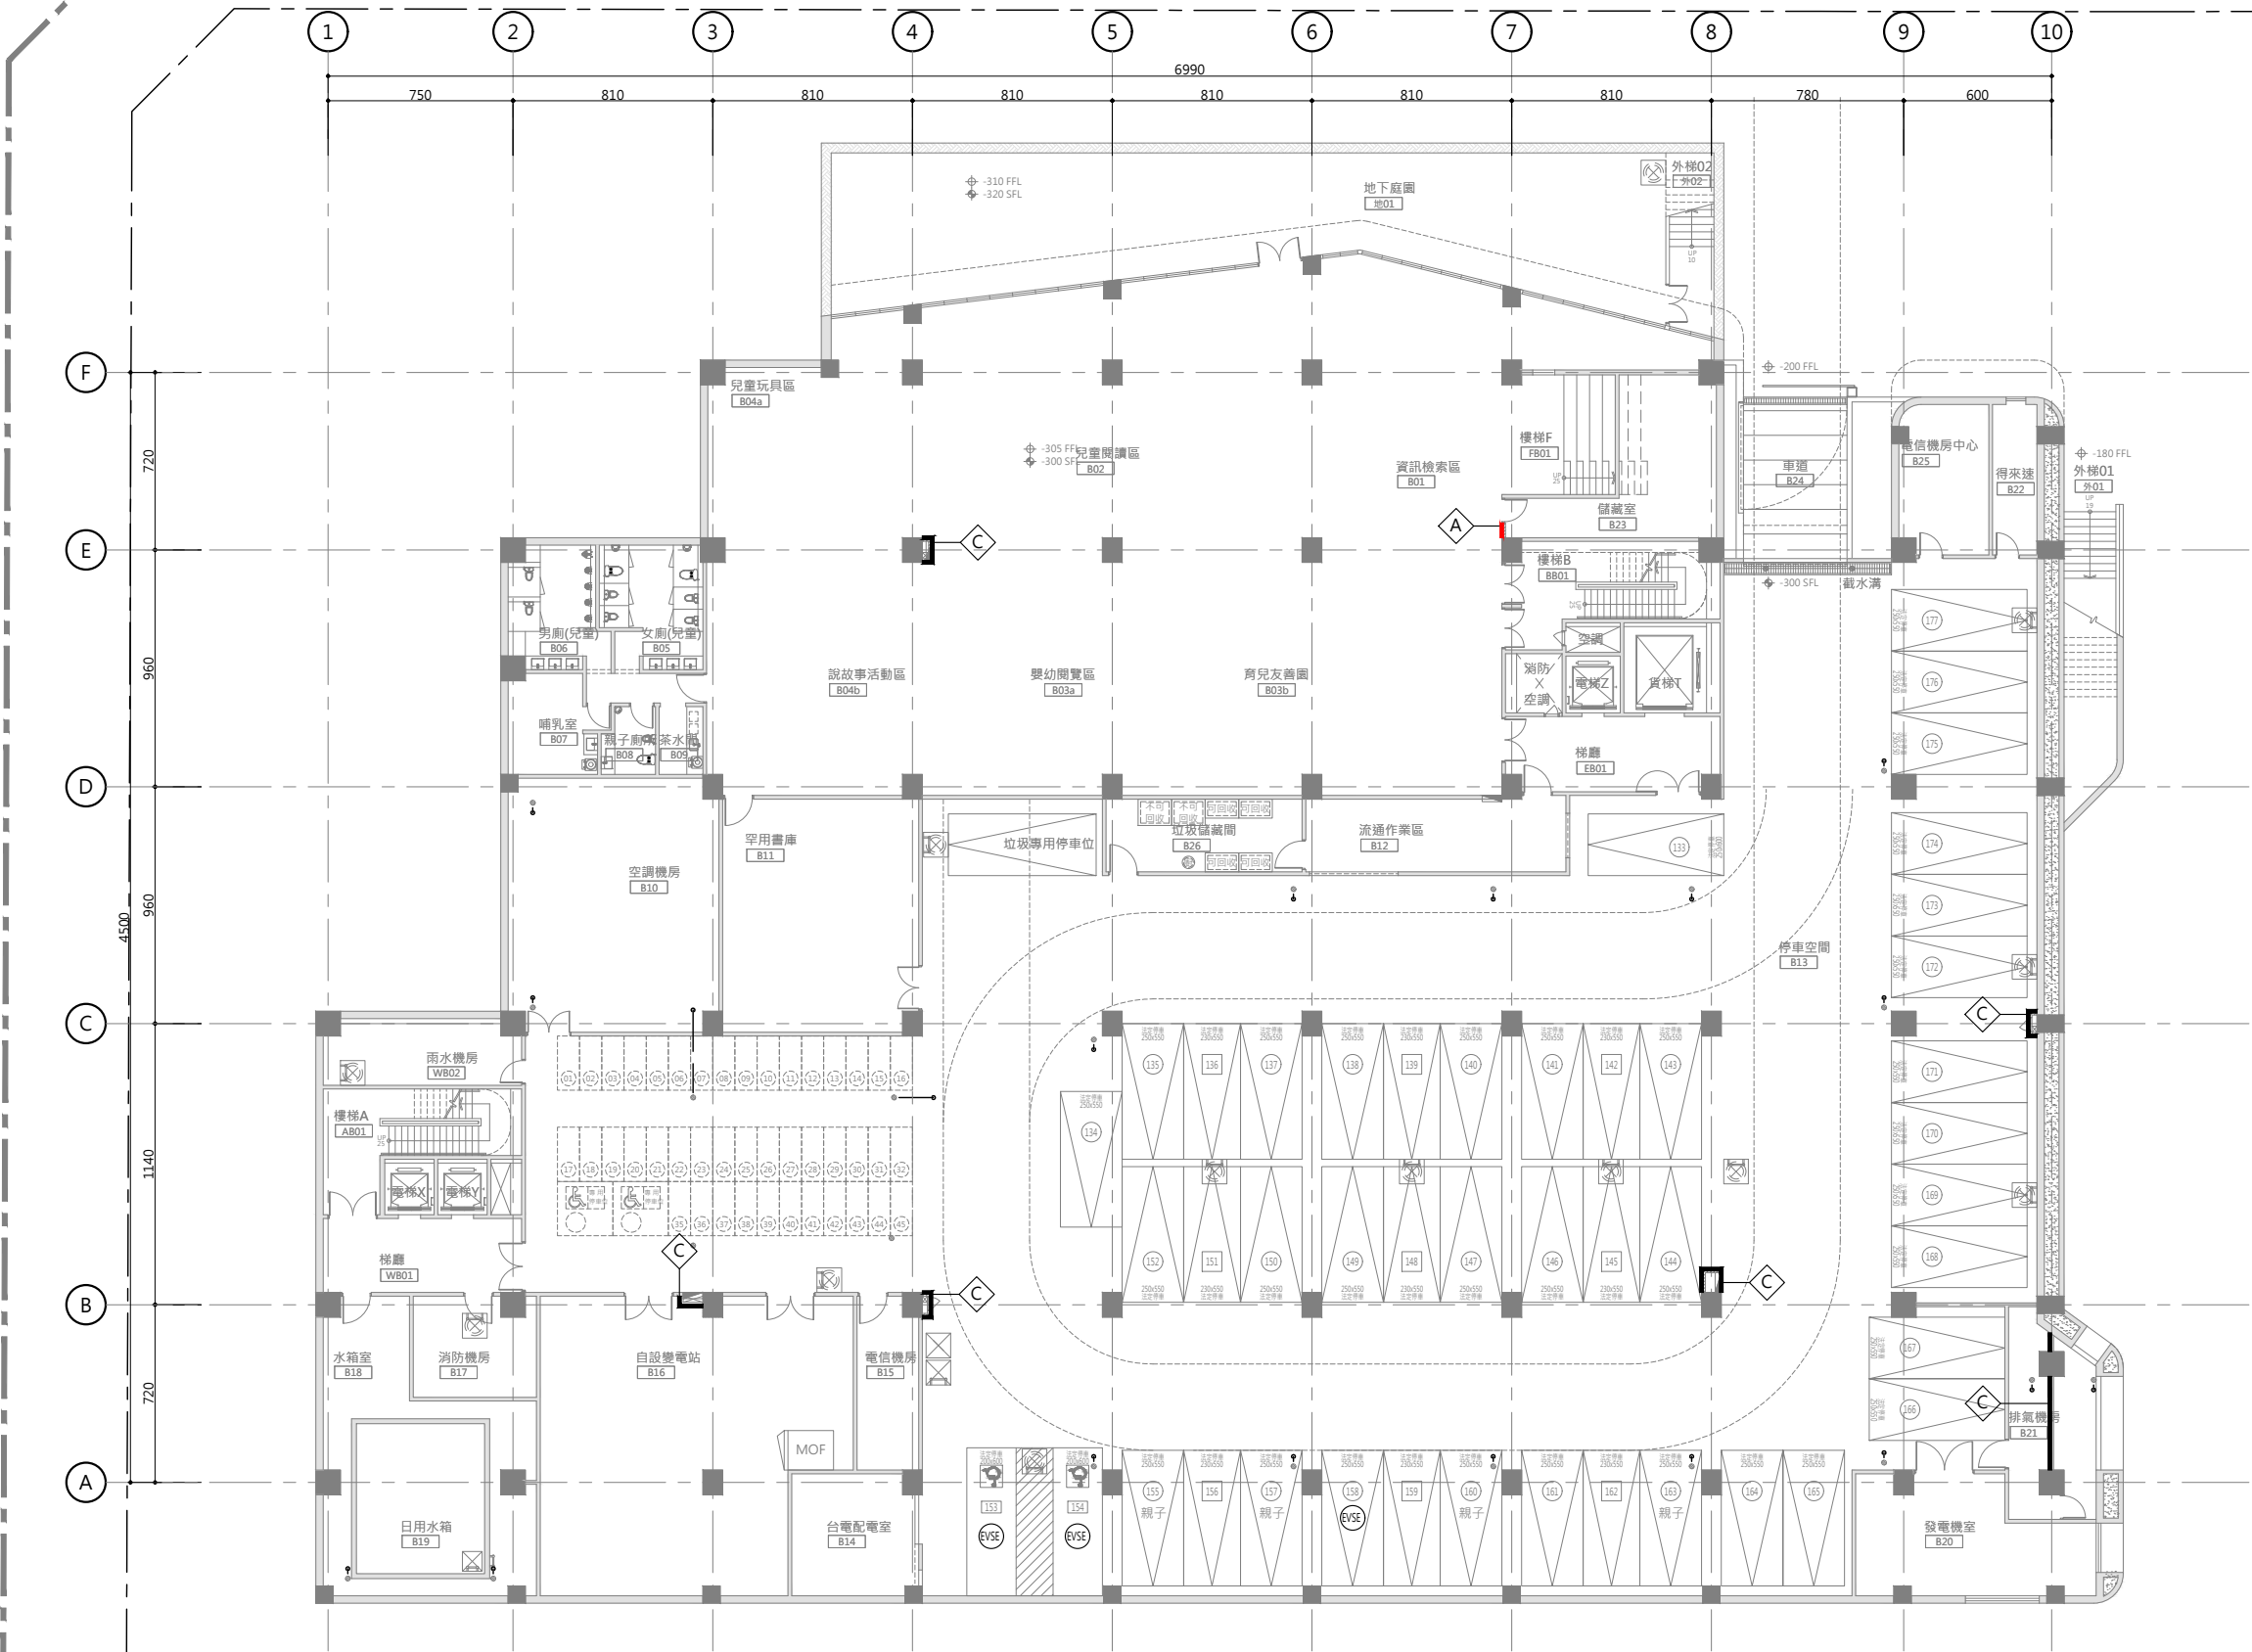


隔間牆圖例說明:	
圖 例	說 明
	輕隔間(一般用途)
	輕隔間(隔音性能佳)
	輕隔間(管道間)
	輕隔間(廁所或茶水間等潮濕區域)
	活動隔屏
	玻璃隔間
	RC牆
附註: 1.輕隔間詳圖(詳A8-01~02)	

扶手欄杆圖例說明:	
圖 例	說 明
	R1扶手欄杆
	R2扶手欄杆
	R3扶手欄杆
	R3扶手欄杆
附註:1.扶手大樣(詳A9-02)	


1 地下一層隔間、室外欄杆配置圖
S:1/150(A1) S:1/300(A3)

主辦機關	設計團隊	繪圖：	項次	日期	修正	案名	日期	電子簽章	圖名	圖號
花蓮縣文化局	巨全營造股份有限公司 屏東市廣興路大里街一號二樓 T: 02-2608089 F: 02-2608079	設計：				花蓮縣新建圖書館統包工程	比例	  	地下一層隔間、室外欄杆配置圖	A7-01-01
梁貞誠建築師事務所/葉山銘建築師事務所	校核：				版次					
	覆核：				張號					
	核准：				案編		A 2203			

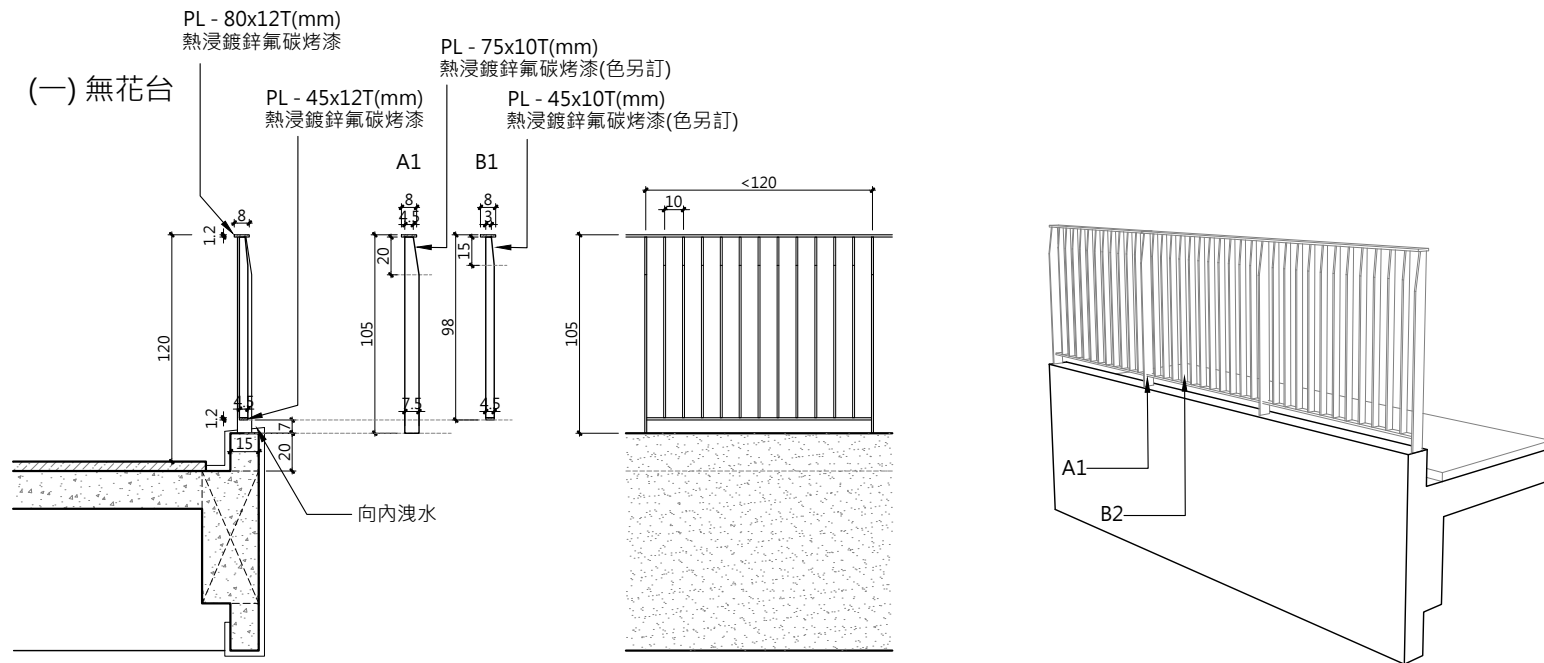


1 R1扶手詳圖

S:1/20

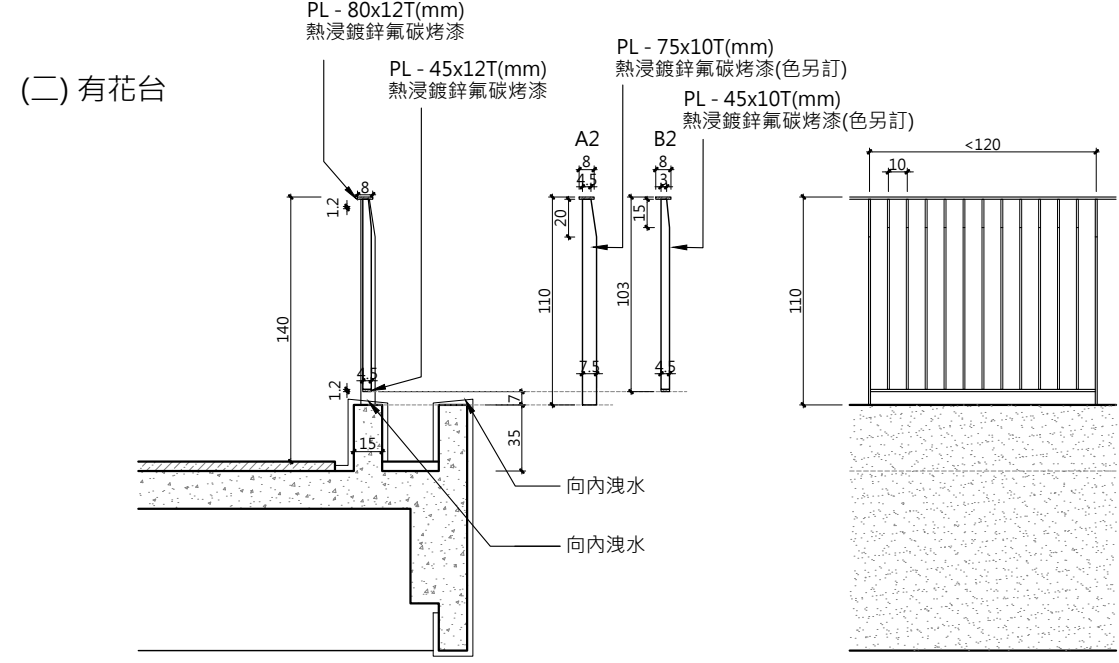

2 R2扶手詳圖

S:1/20

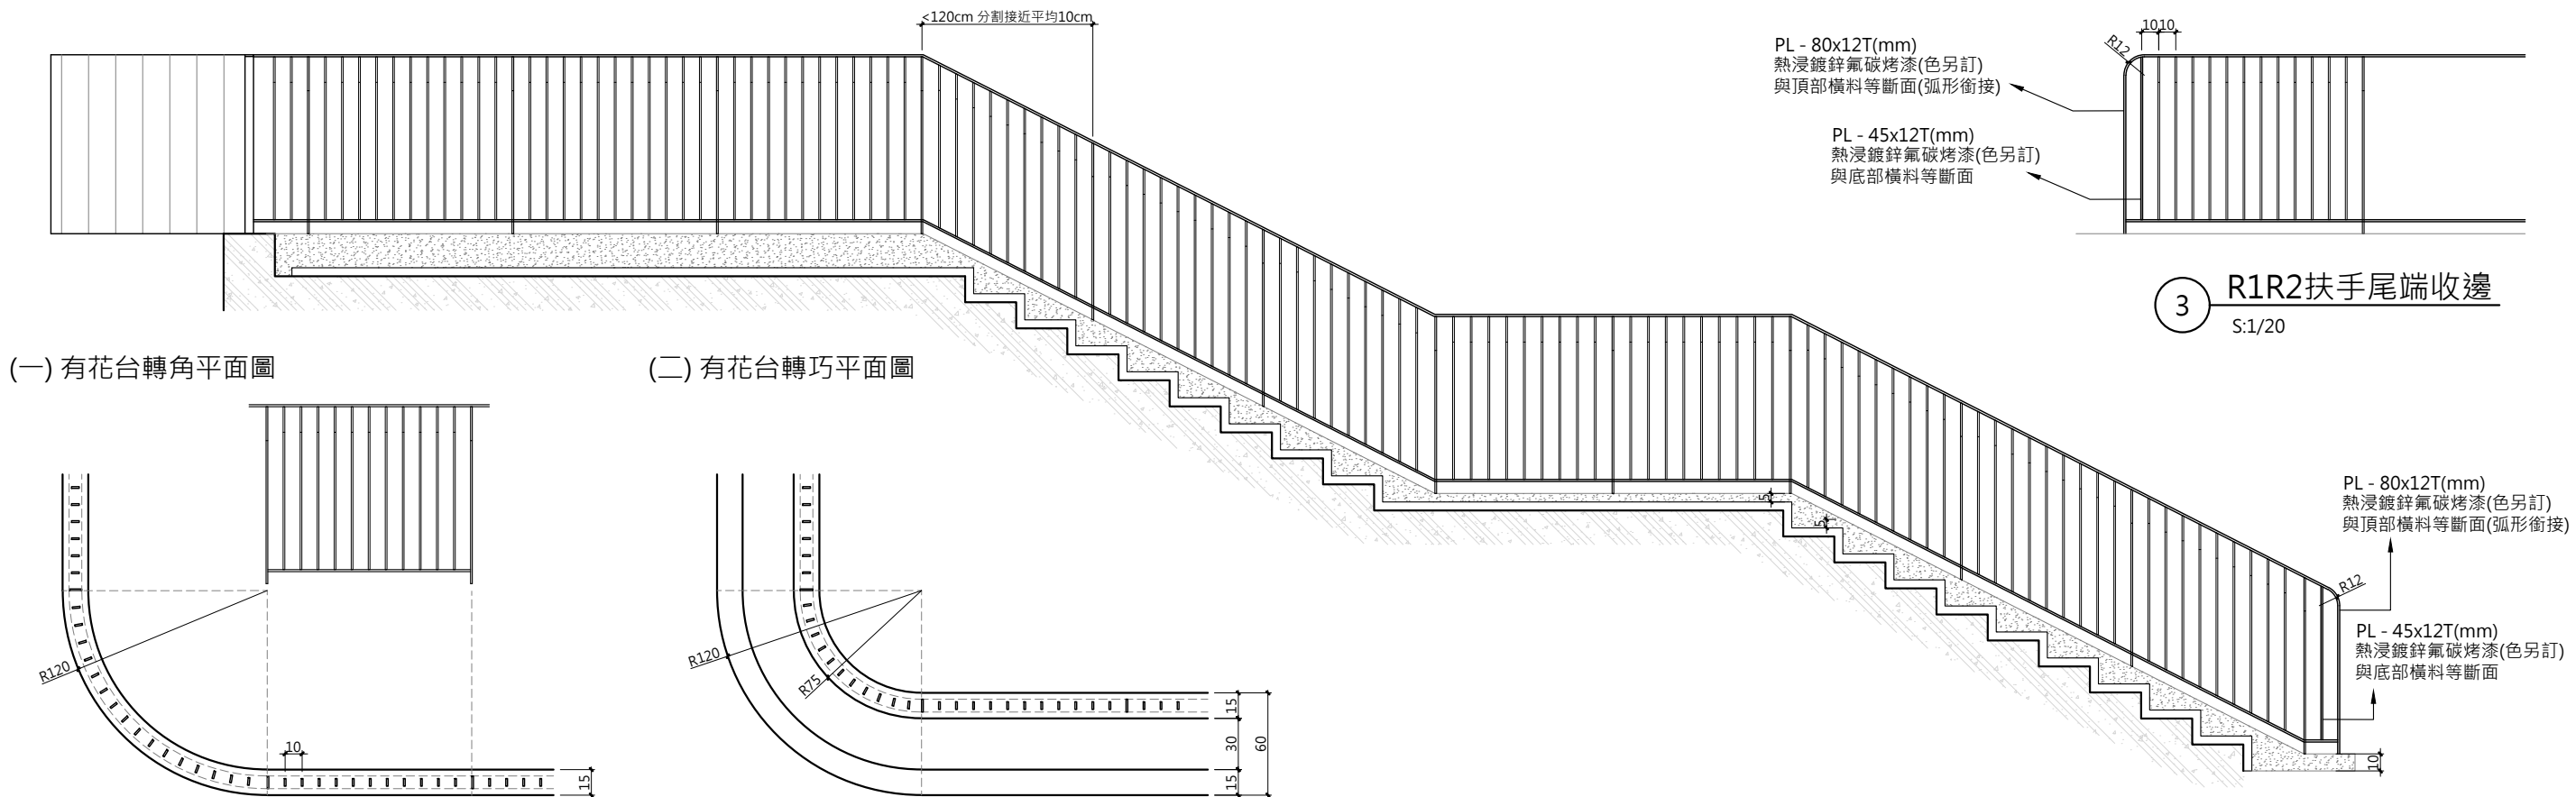

3 R1R2扶手尾端收邊

S:1/20

(一) 有花台轉角平面圖

(二) 有花台轉巧平面圖

4 弧形轉角分割方式平面圖示意(無花台)

S:1/20


5 弧形轉角分割方式平面圖示意(有花台)

S:1/20

6 外梯01扶手立面圖

S:1/20

主辦機關	設計團隊	繪圖：	項次	日期	修正	案名	日期	電子簽章	圖名	圖號
花蓮縣文化局	巨全營造股份有限公司 屏東市復興路大里街一號二樓二樓 T: 02-2606000 F: 02-2606079	設計：				花蓮縣圖書館新建工程	比例		室外扶手欄杆詳圖	A9-02
梁貞誠建築師事務所/葉山銘建築師事務所	仲觀聯合建築師事務所 AKA Architects / The Observer Design Group 台北市大安區仁愛路一段二二號二樓 T: 02-2709000 F: 02-2709007	校核：					版次			
		覆核：					張號			
		核准：					案編	A 2203		

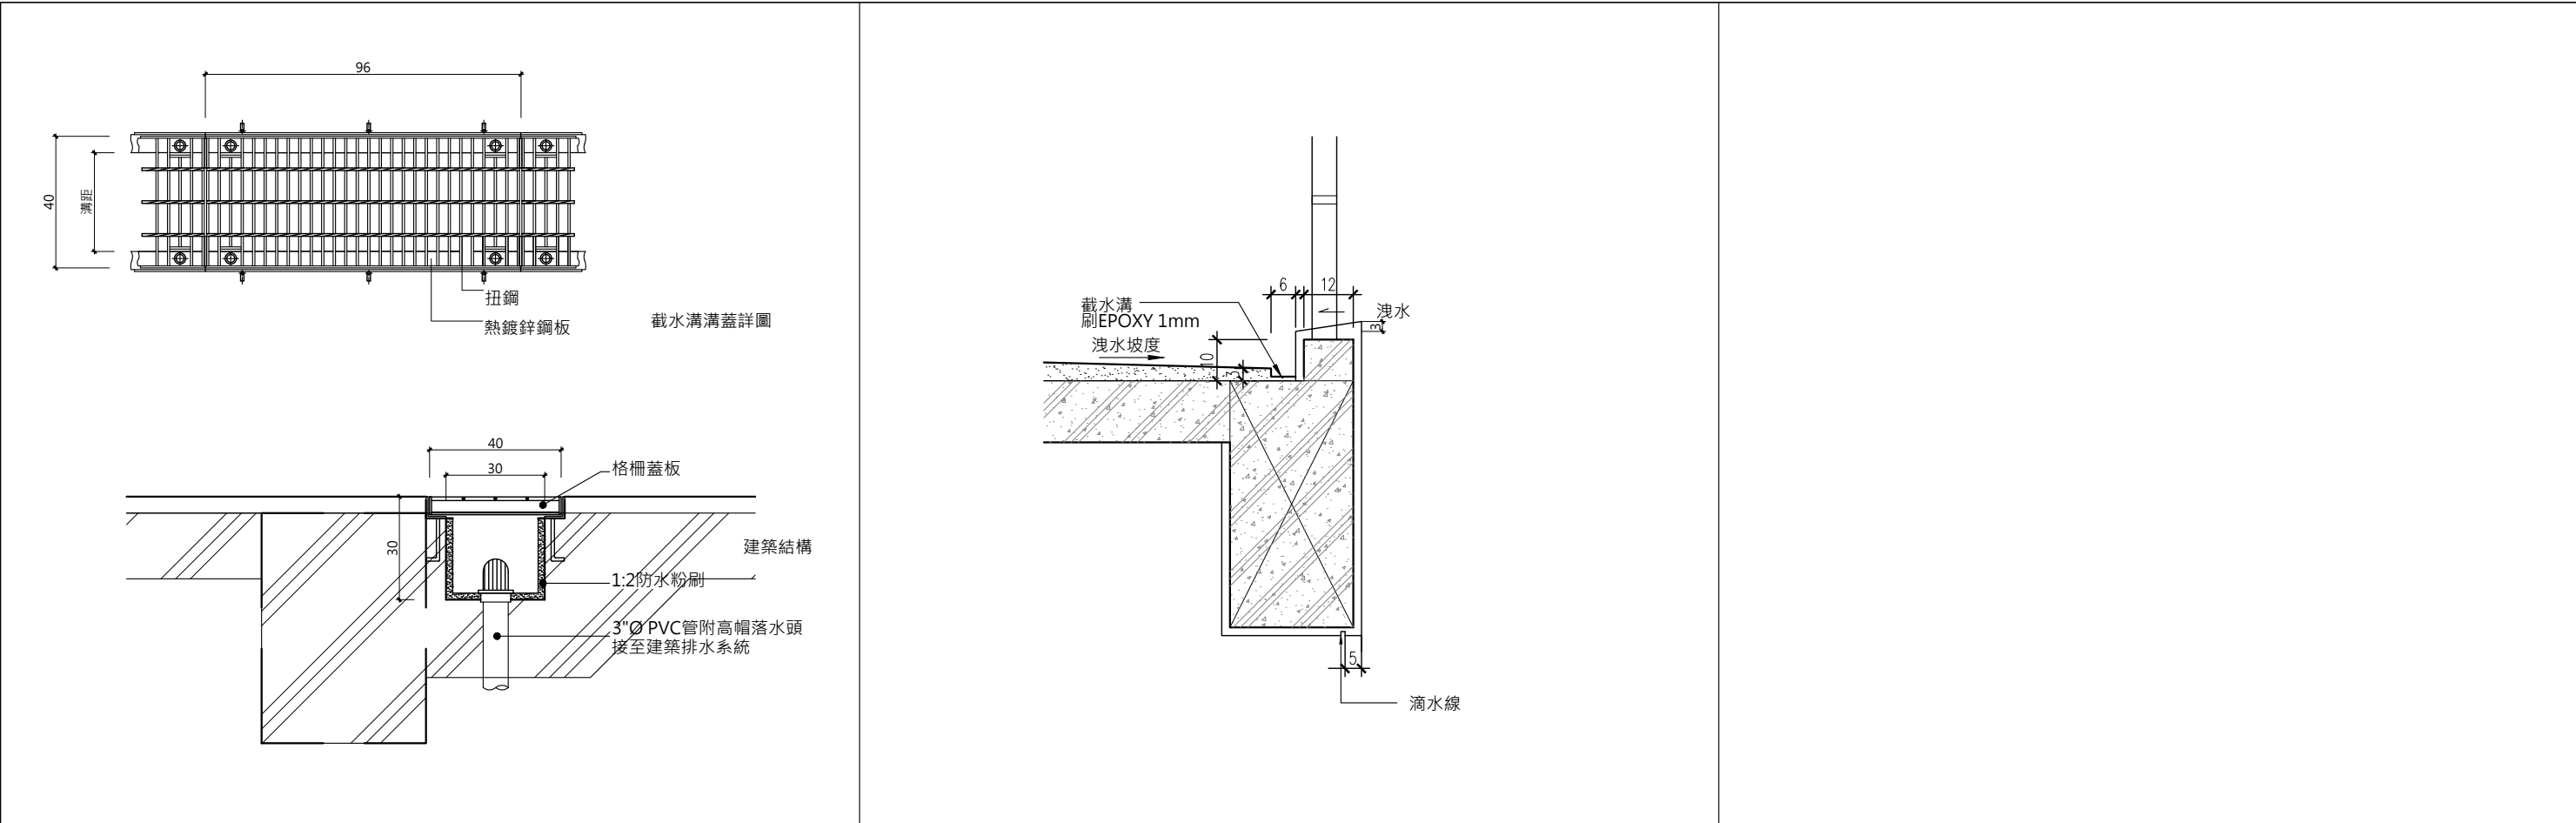


D1 排水溝詳圖

D2 明溝詳圖



D2 明溝詳圖(屋頂)

主辦機關	設計團隊	繪圖：	項次	日期	修正	案名	日期	電子簽章	圖名	圖號
花蓮縣文化局	巨全營造股份有限公司 地址：花蓮縣鳳城路100號 T：02-26080000 F：02-26080779	設計：				花蓮縣圖書館新建工程	比例		排水溝詳圖	A9-03
梁貞誠建築師事務所/葉山銘建築師事務所	仲觀聯合建築師事務所 J.M. Lin Architect / The Observer Design Group 地址：台北市中山區大直街102號1樓 T：02-27810000 F：02-27810007	校核：					版次			
		覆核：					張號			
		核准：					案編	A 2203		

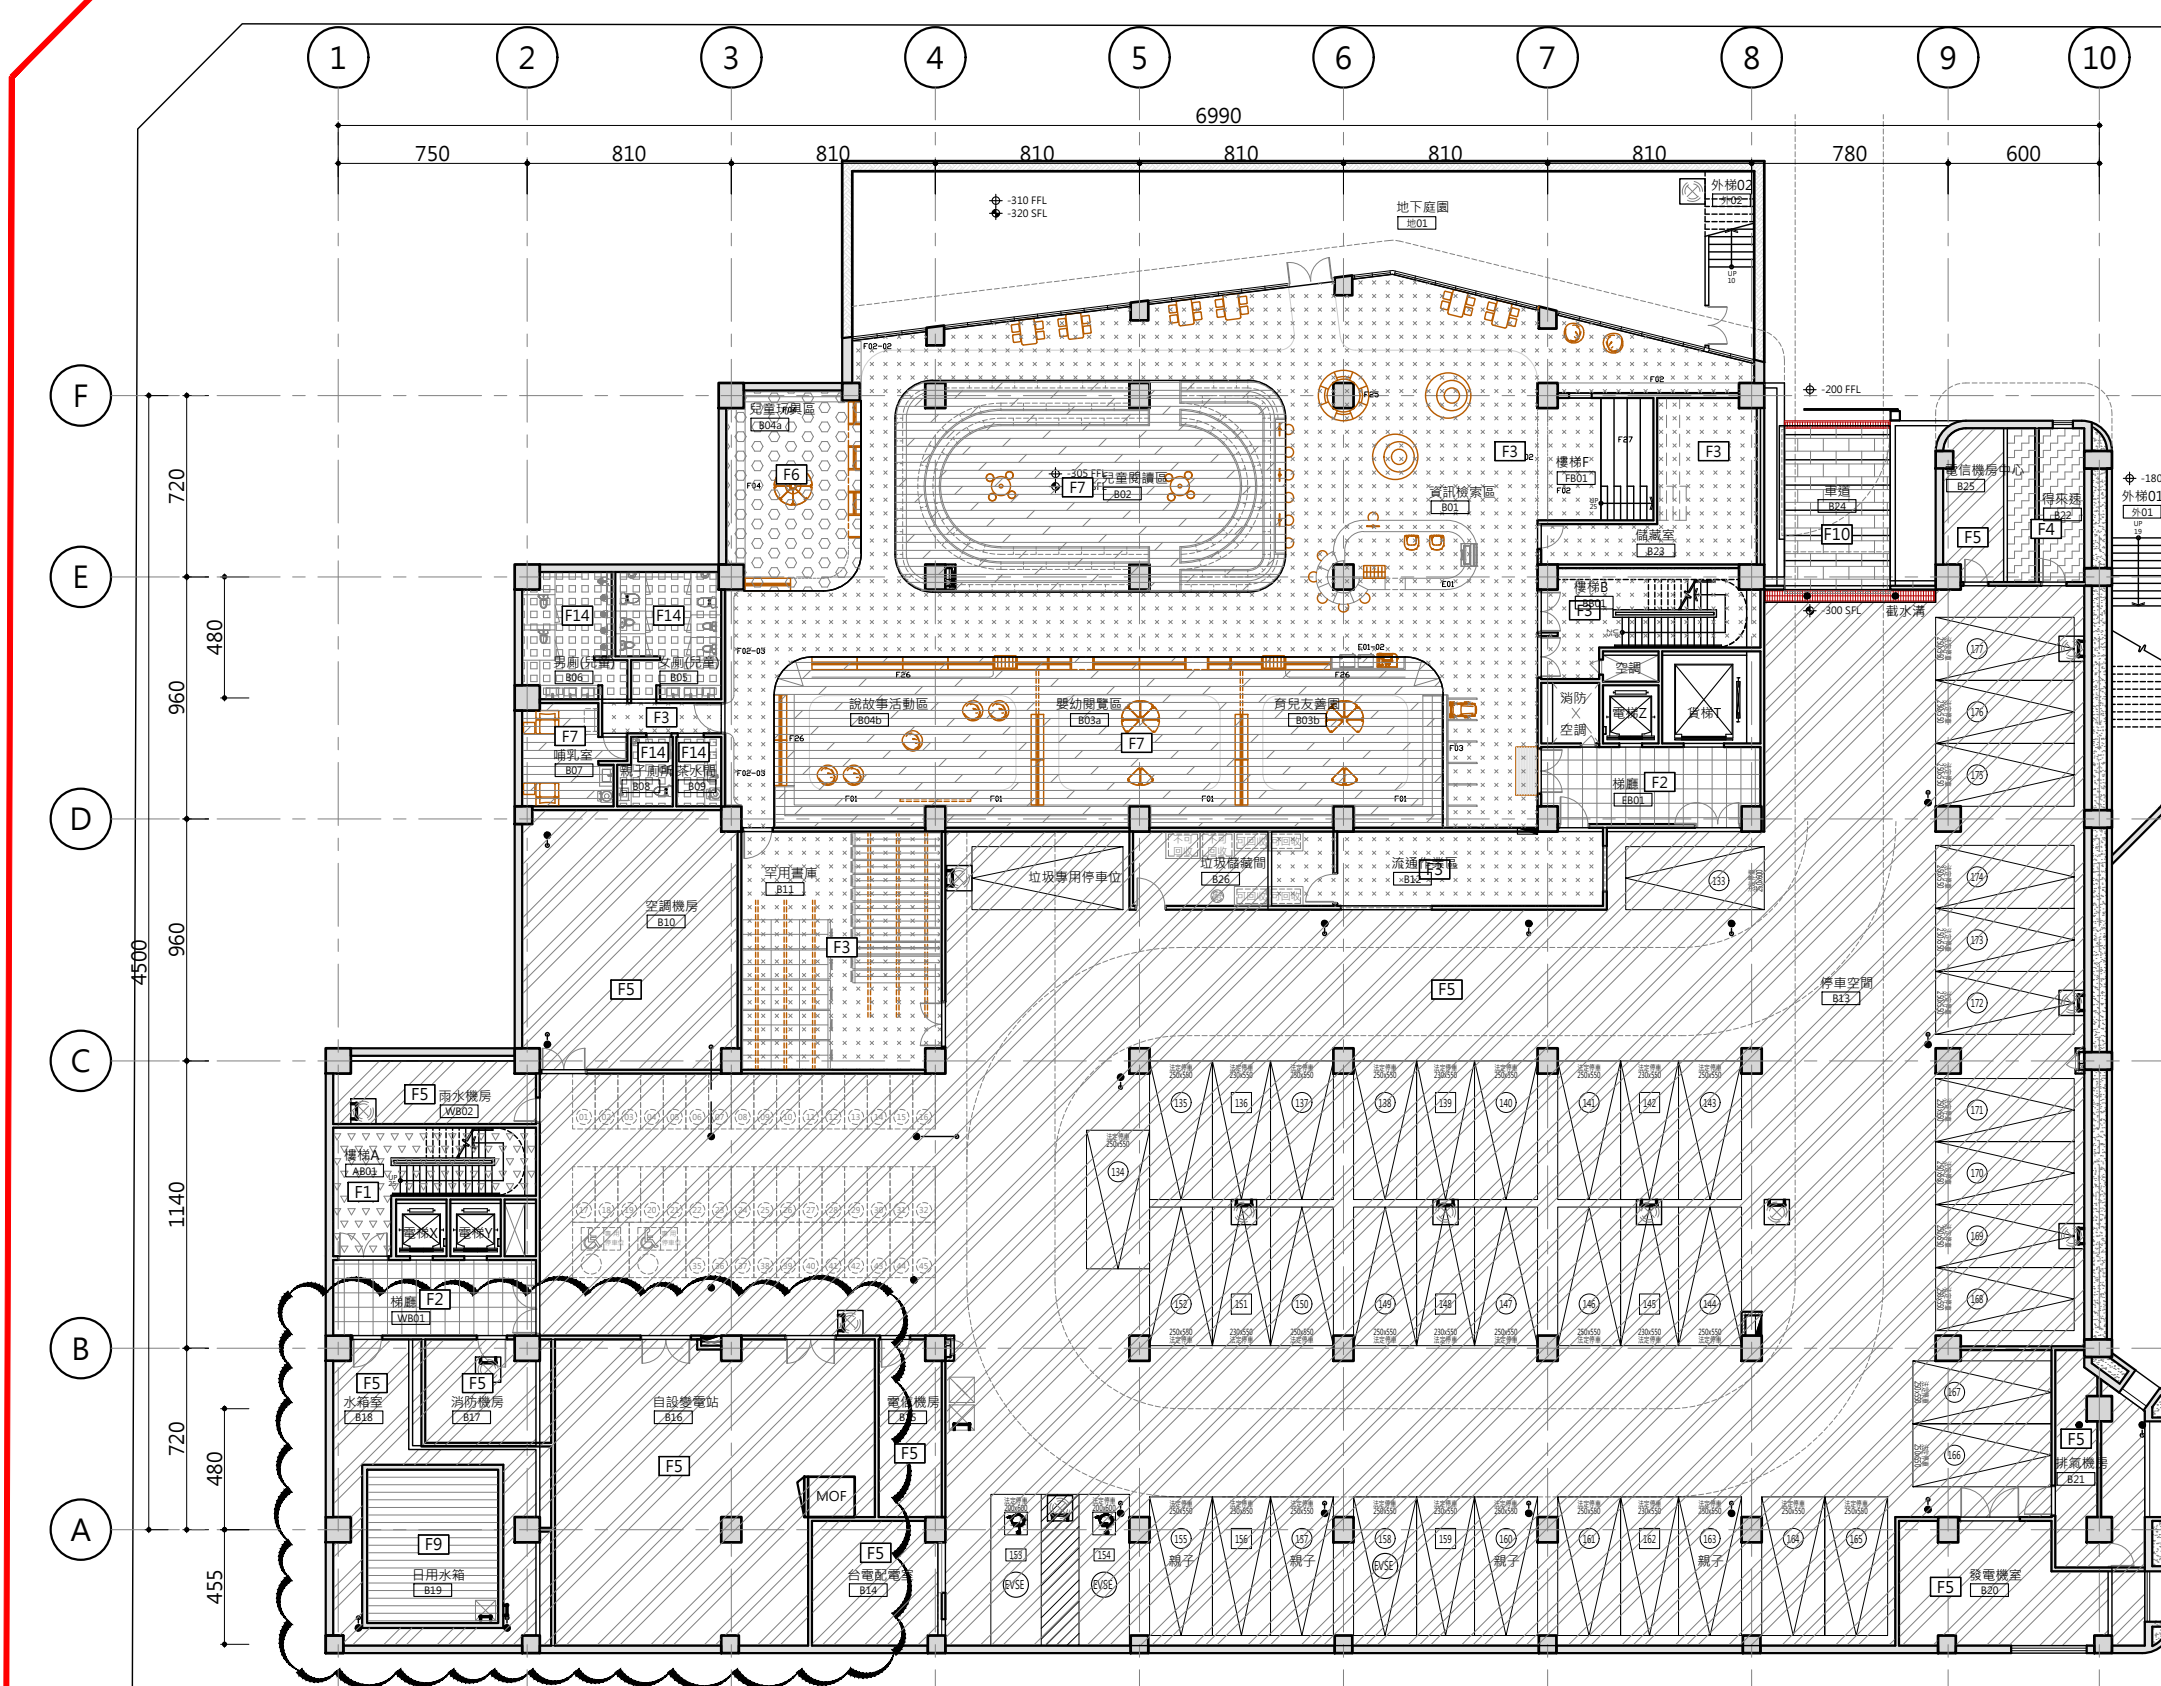

裝修材料索引表		
圖 例	說 明	
地坪		
F1	止滑石英磚 (尺寸未定)	
F2	拋光石英磚	
F3	PVC地板	
F4	網路地板	
F5	環氧樹脂耐磨地坪+石英砂	
F6	方塊地毯	
F7	耐磨木地板	
F8	除泥地毯	
F10	10X10cm車道止滑磚	
F11	戶外石英地磚	
F13	止滑石英磚 (30x60)	
F14	止滑石英磚 (30x30)	
F15	屋頂層防水隔熱(詳防水WP-07)	
F16	石材	
F17	防水隔熱+石英地磚(詳防水WP-16)	
F18	頂版防水隔熱層(詳防水WP-08)	

23-1024 水箱室設備及消防泵浦機房需求檢討, 自設變電站右移60cm

1 地下一層鋪面平面圖
S:1/150(A1) S:1/300(A3)

主辦機關	設計團隊	繪圖	項次	日期	修正	案名	日期	電子簽章	圖名	圖號
花蓮縣文化局	巨全營造股份有限公司	設計				花蓮縣新建圖書館統包工程	比例		地下一層鋪面平面圖	A11-02-01
梁貞誠建築師事務所/葉山銘建築師事務所	仲觀聯合建築師事務所 J&M, Lin Architects / The Observer Design Group 地址: 花蓮市中山路一號二樓二樓二樓 T: 02-27810000 F: 02-27810007	校核					版次			
		覆核					張號			
		核准					案編	A 2203		