


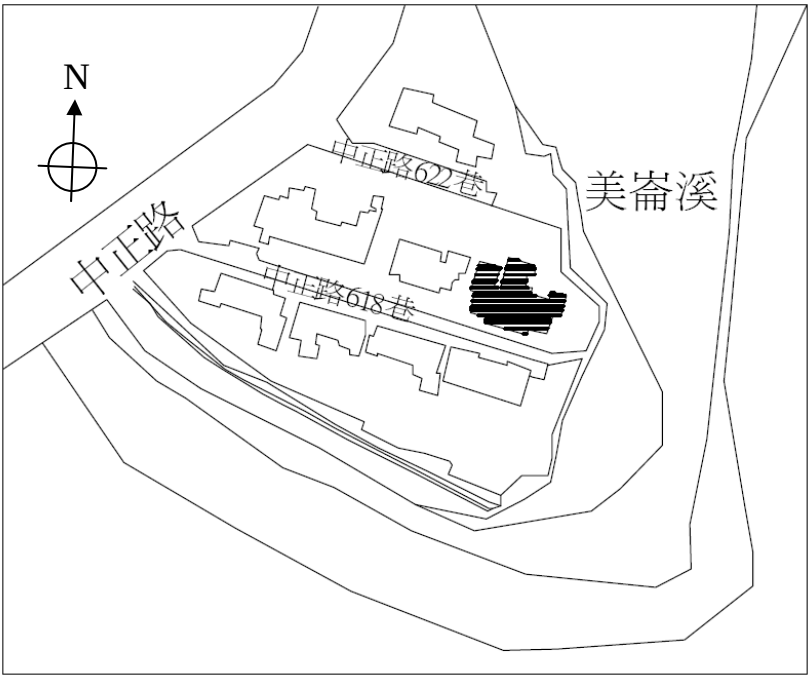

中正路 618 巷 9.10 號 A 棟建築毀損程度		
外觀	勒腳:風化毀損	20%
	地檻:腐朽毀損	35%
	雨淋板:腐朽毀損	55%
	外觀門窗:老化毀損	45%
	屋瓦:老化毀損	100%
	門窗雨披:老化毀損	70%

門窗雨披腐朽
老化損毀



部份門窗已變更成鋁窗



增建部分建議拆除



外牆部分已改磚造

增建部分建議拆除
回復原樣



屋瓦已更新為鋼板瓦


雨淋板已封麗光板



A 棟歷史建築外觀現況圖

勒腳及地檻
已部份腐朽老化




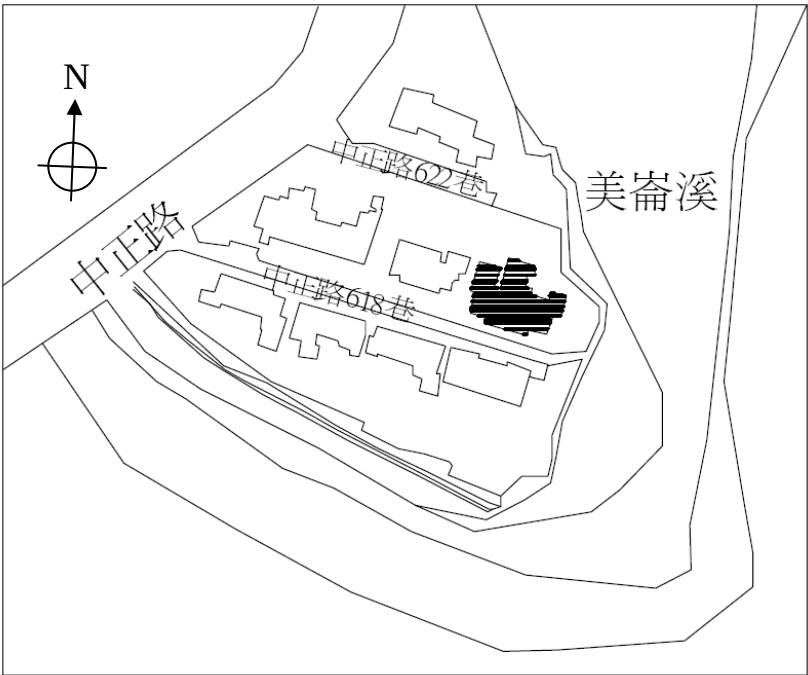



中正路 618 巷 9.10 號 A 棟建築毀損程度		
室內	地坪: 腐朽毀損	30%
	竹編灰泥牆: 老化毀損	35%
	室內門窗: 腐朽毀損	70%
	天花板: 老化毀損	95%
屋頂 (和風式屋架)	屋架: 腐朽蟻道毀損	30%
	屋面板: 腐朽蟻道毀損	45%





A 棟歷史建築室內及屋頂現況圖

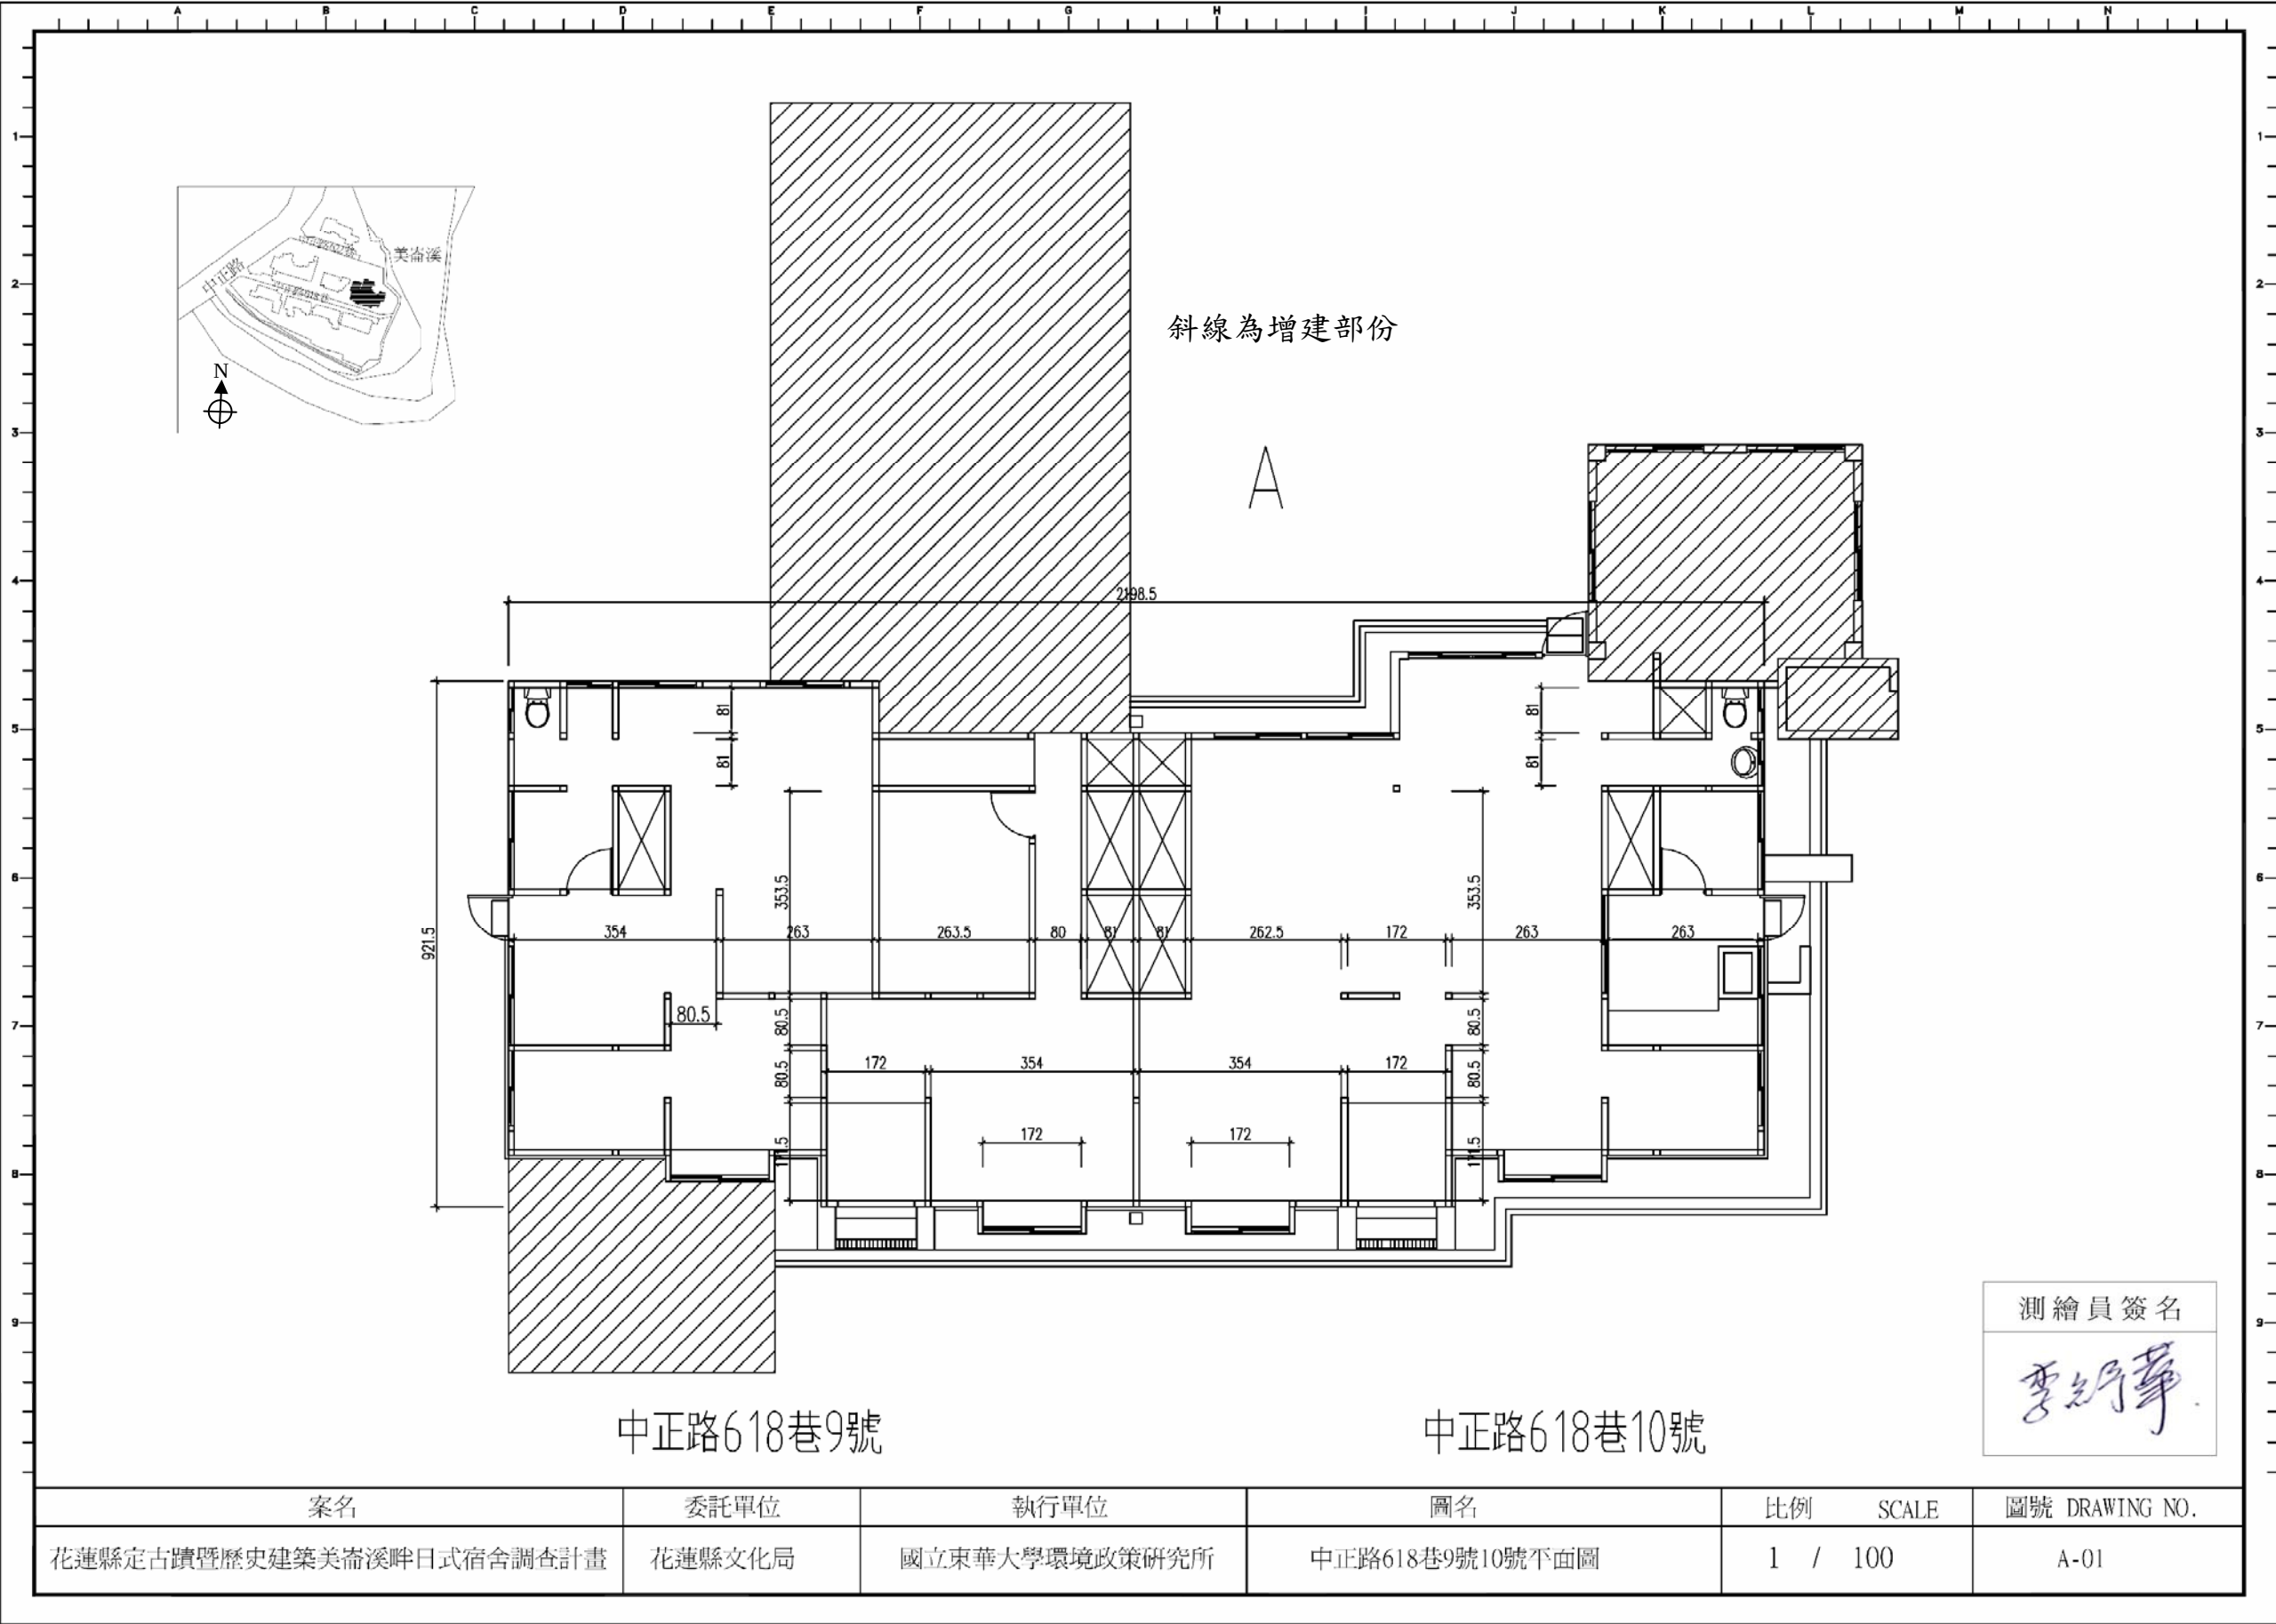


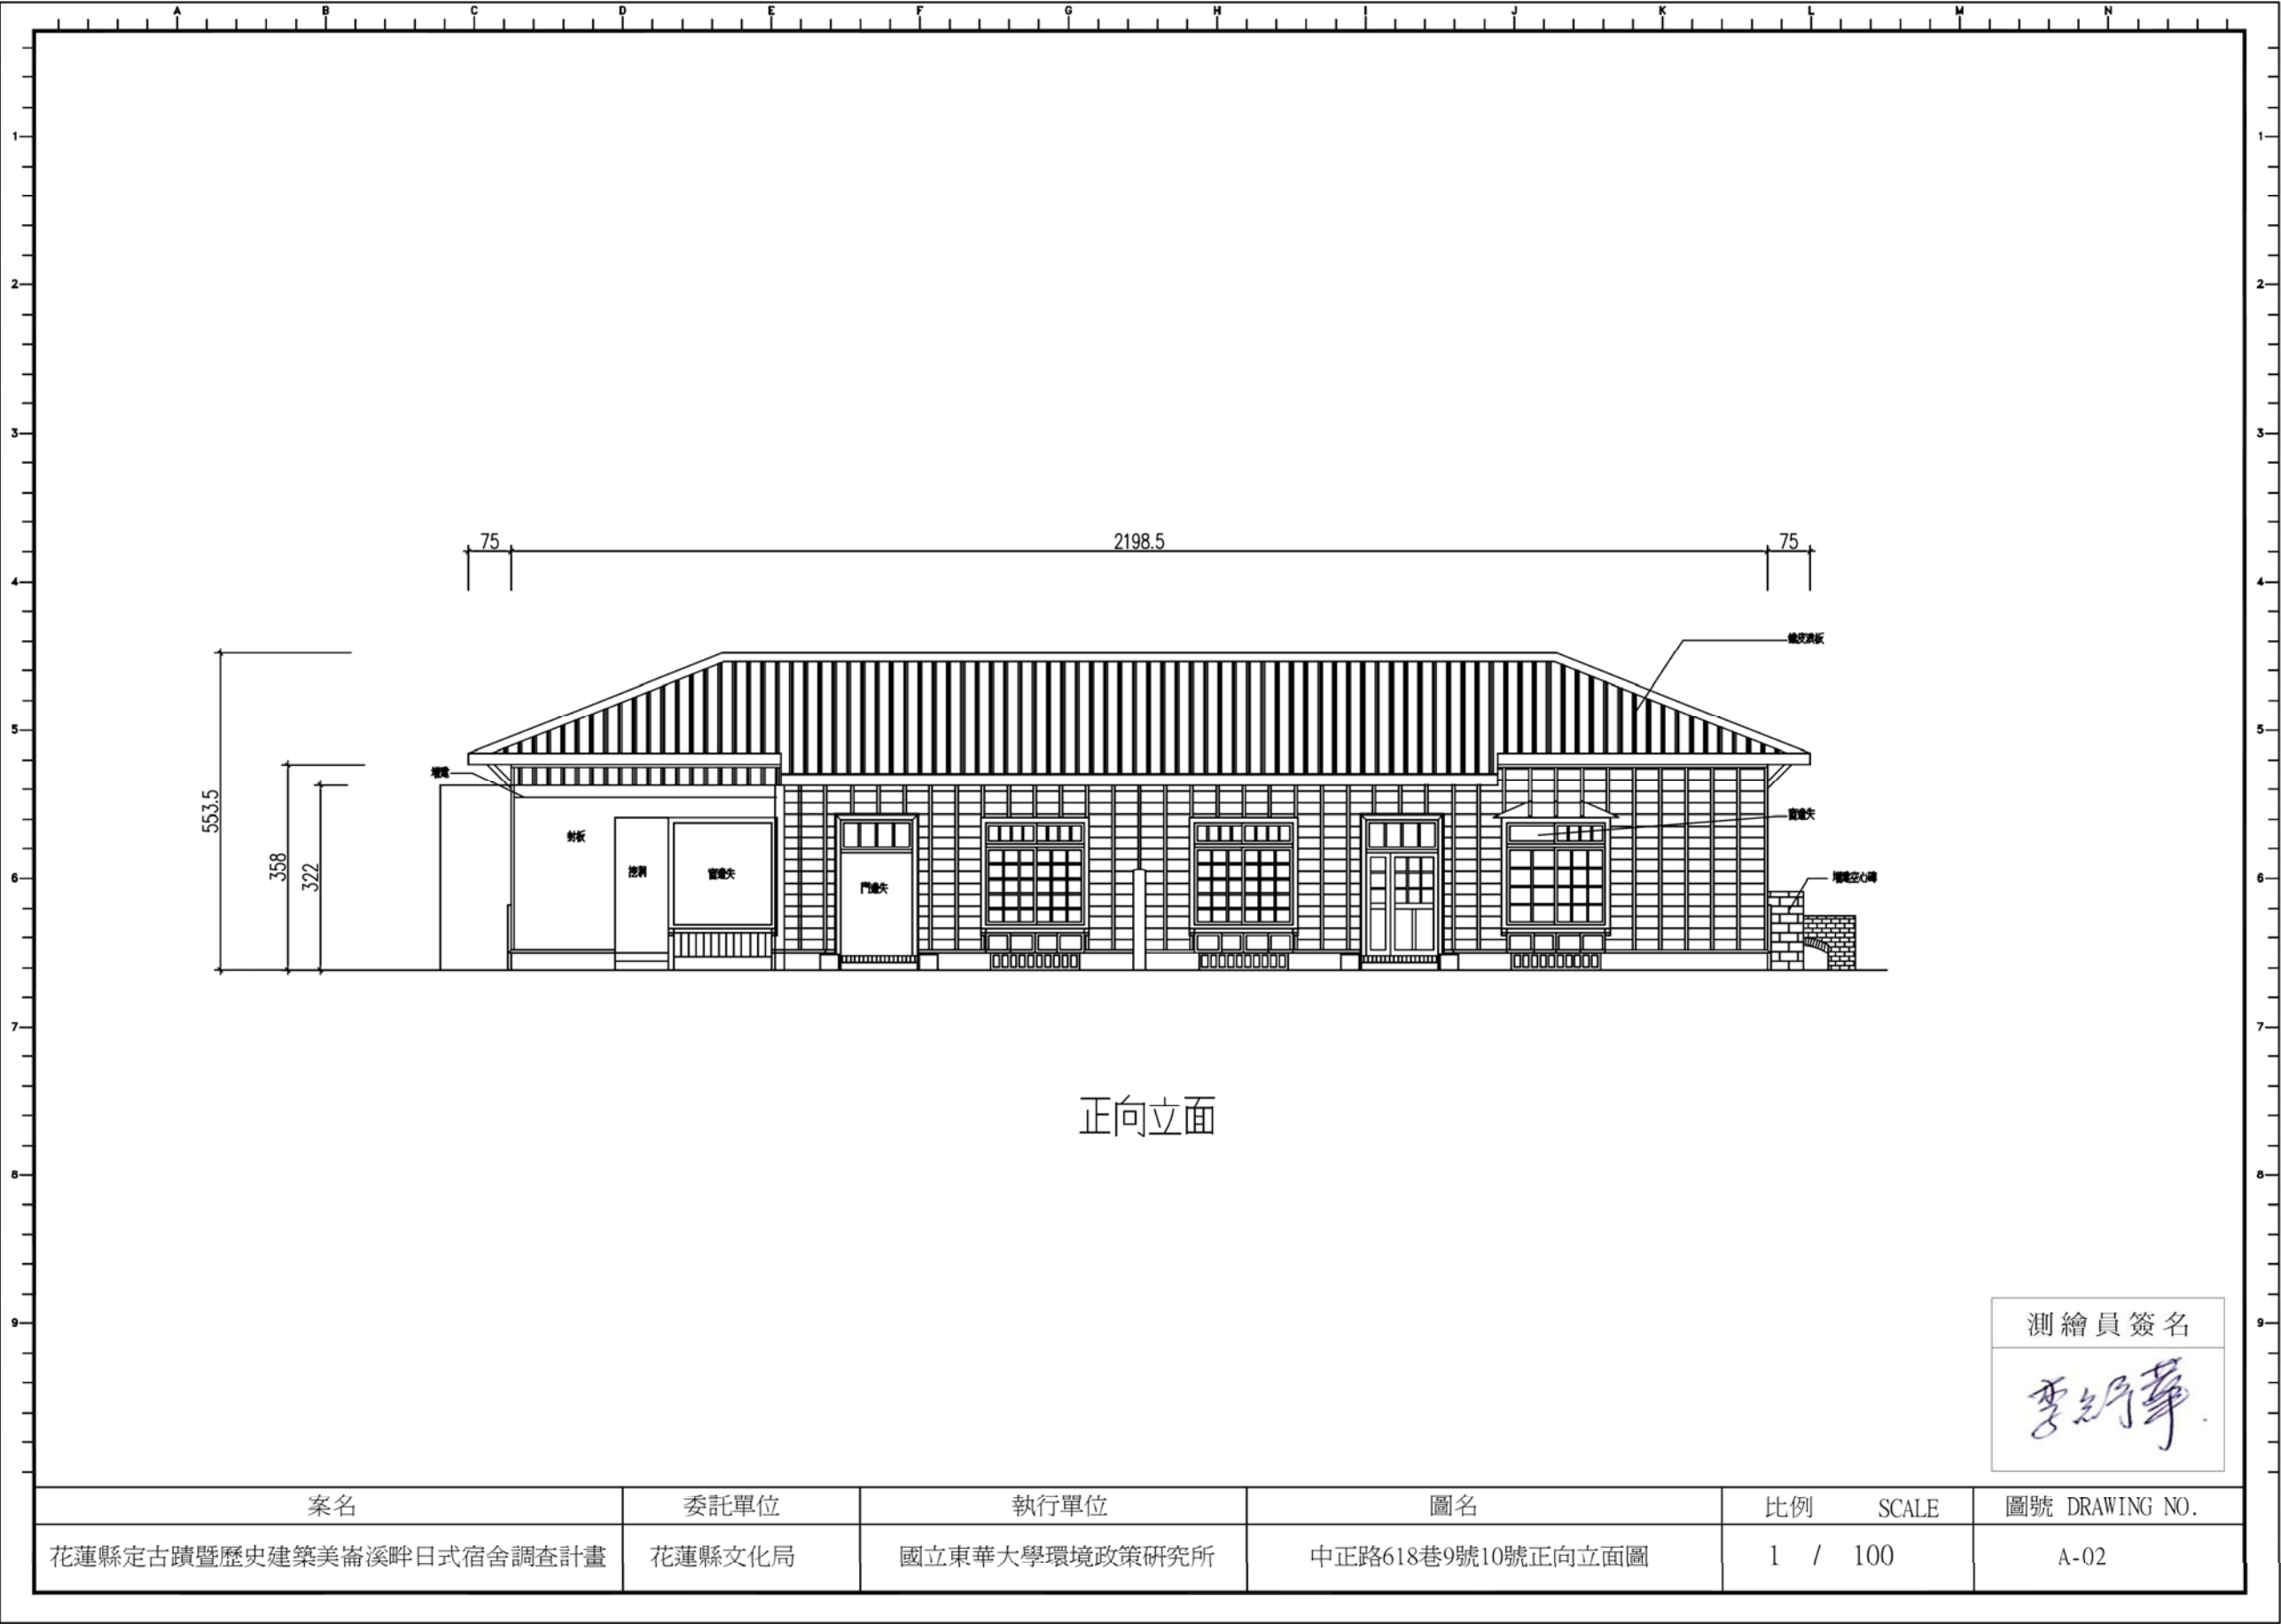

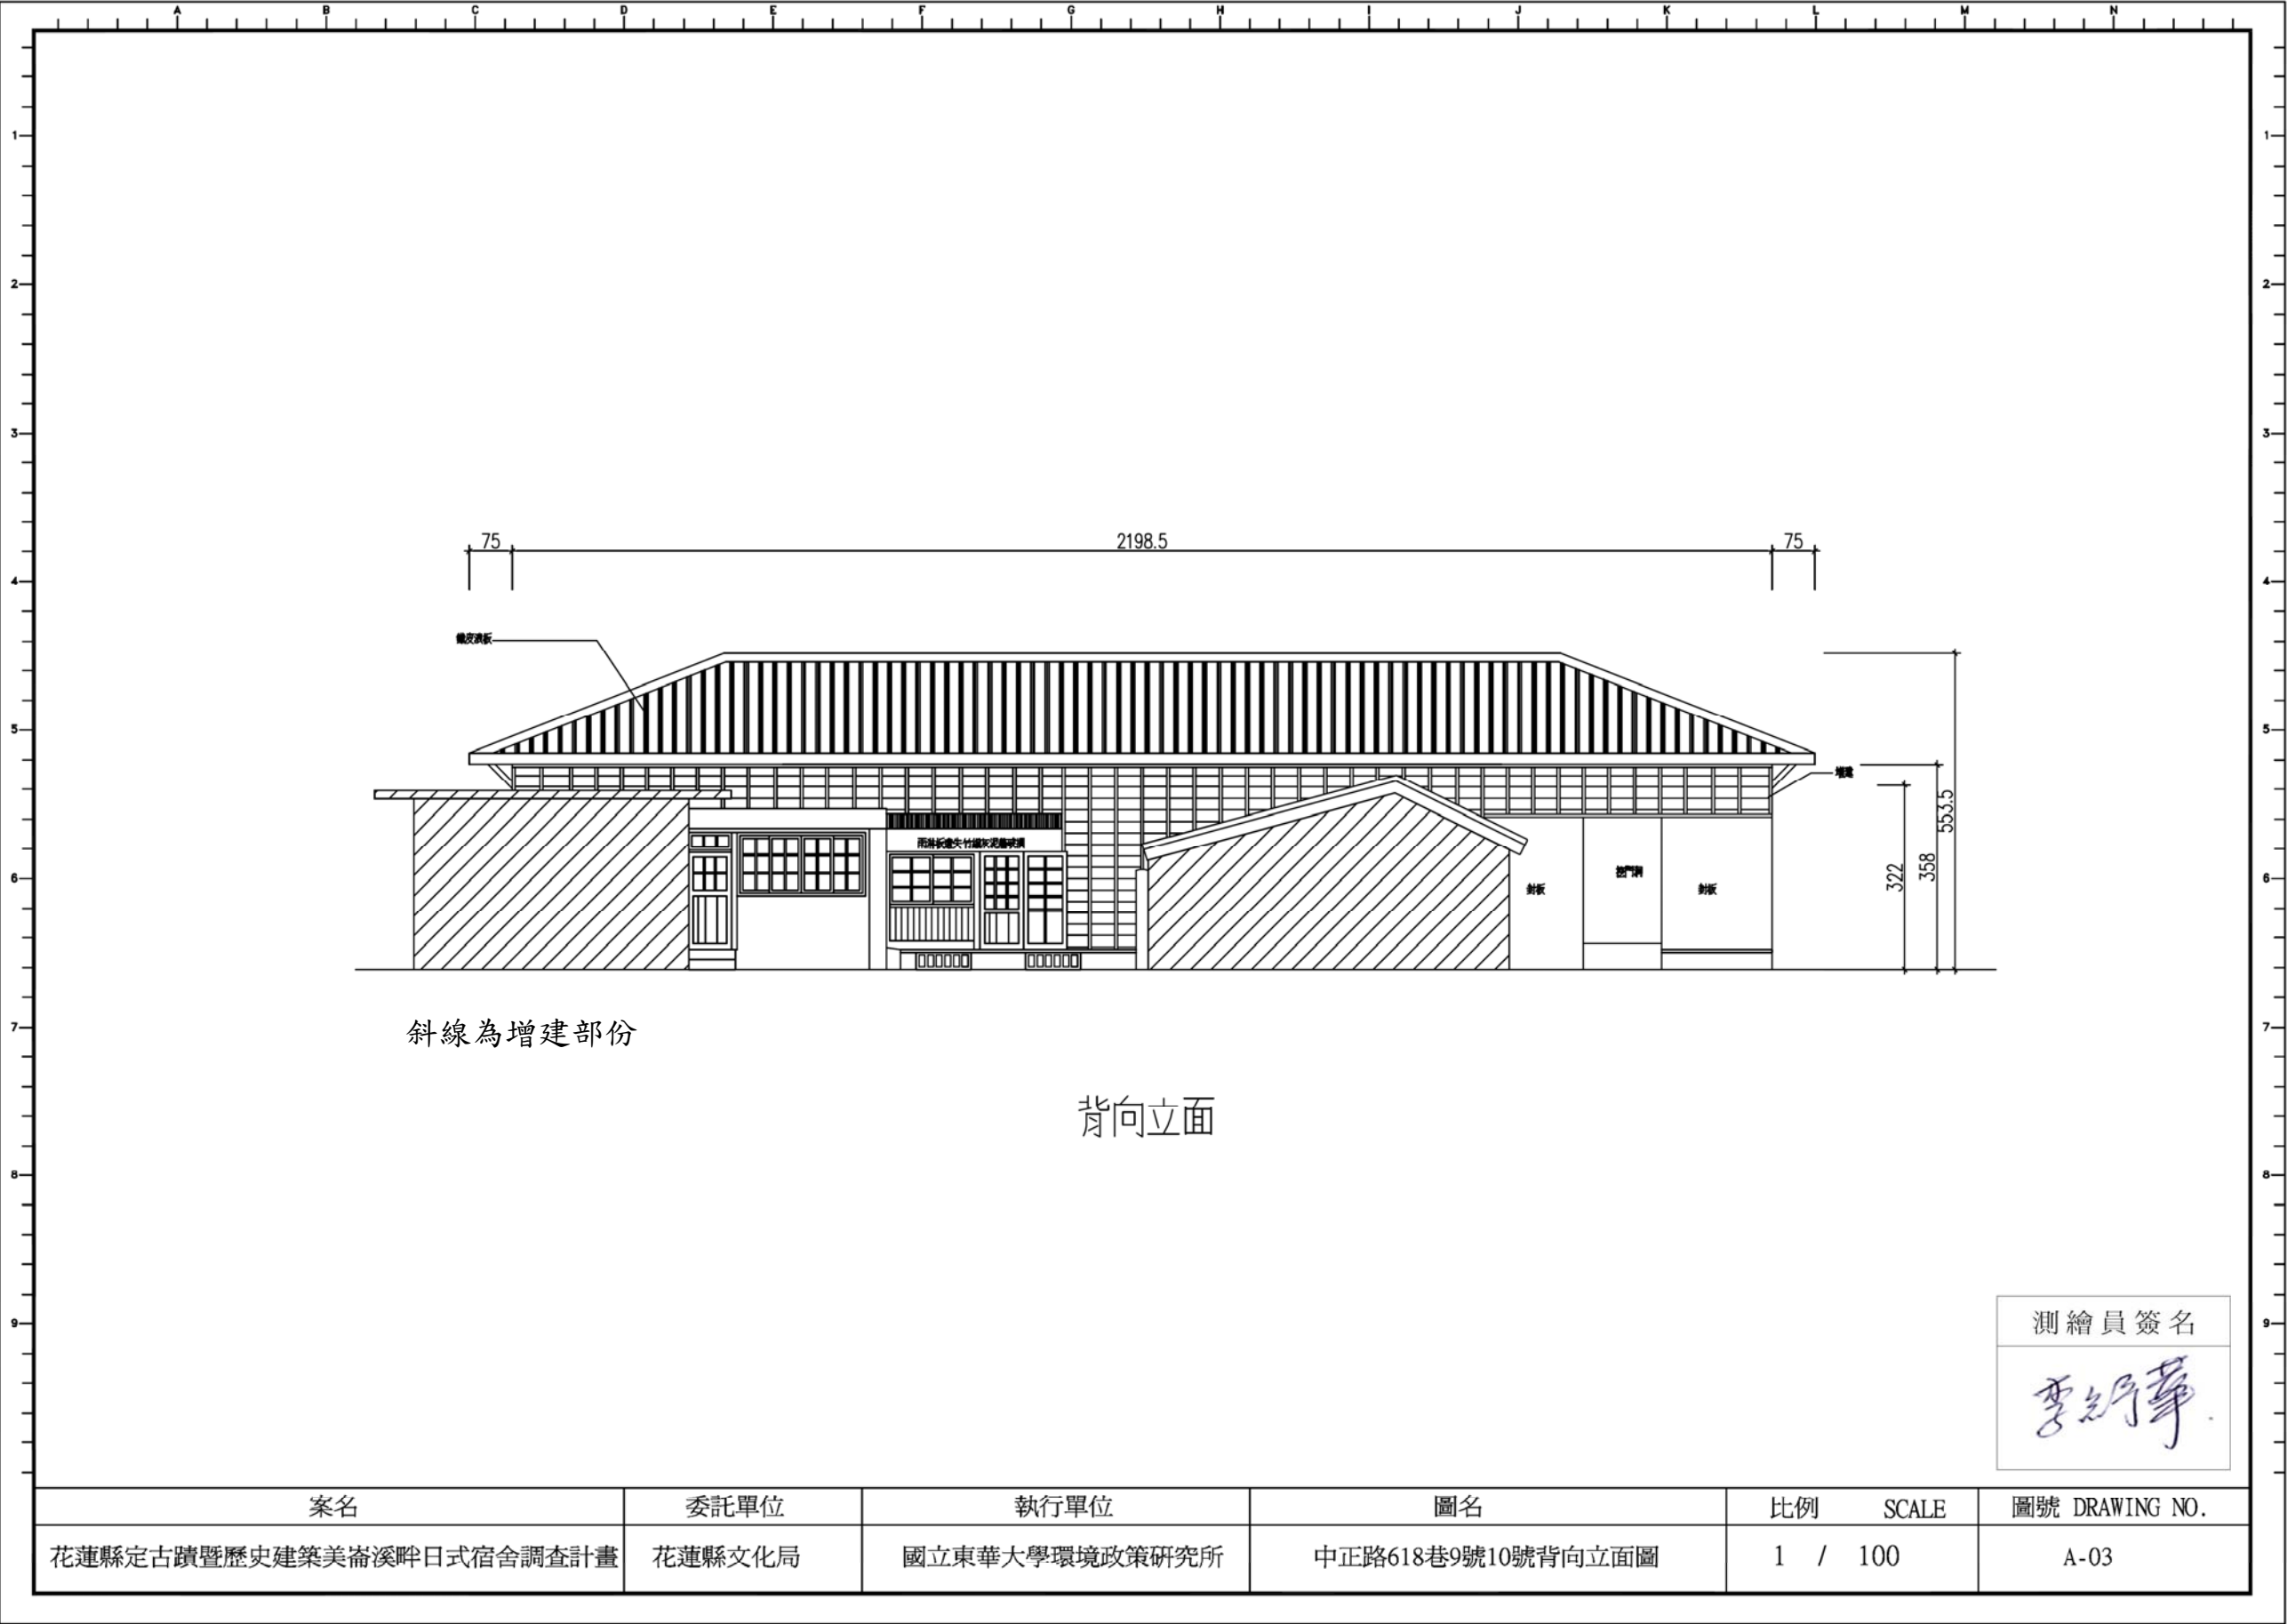

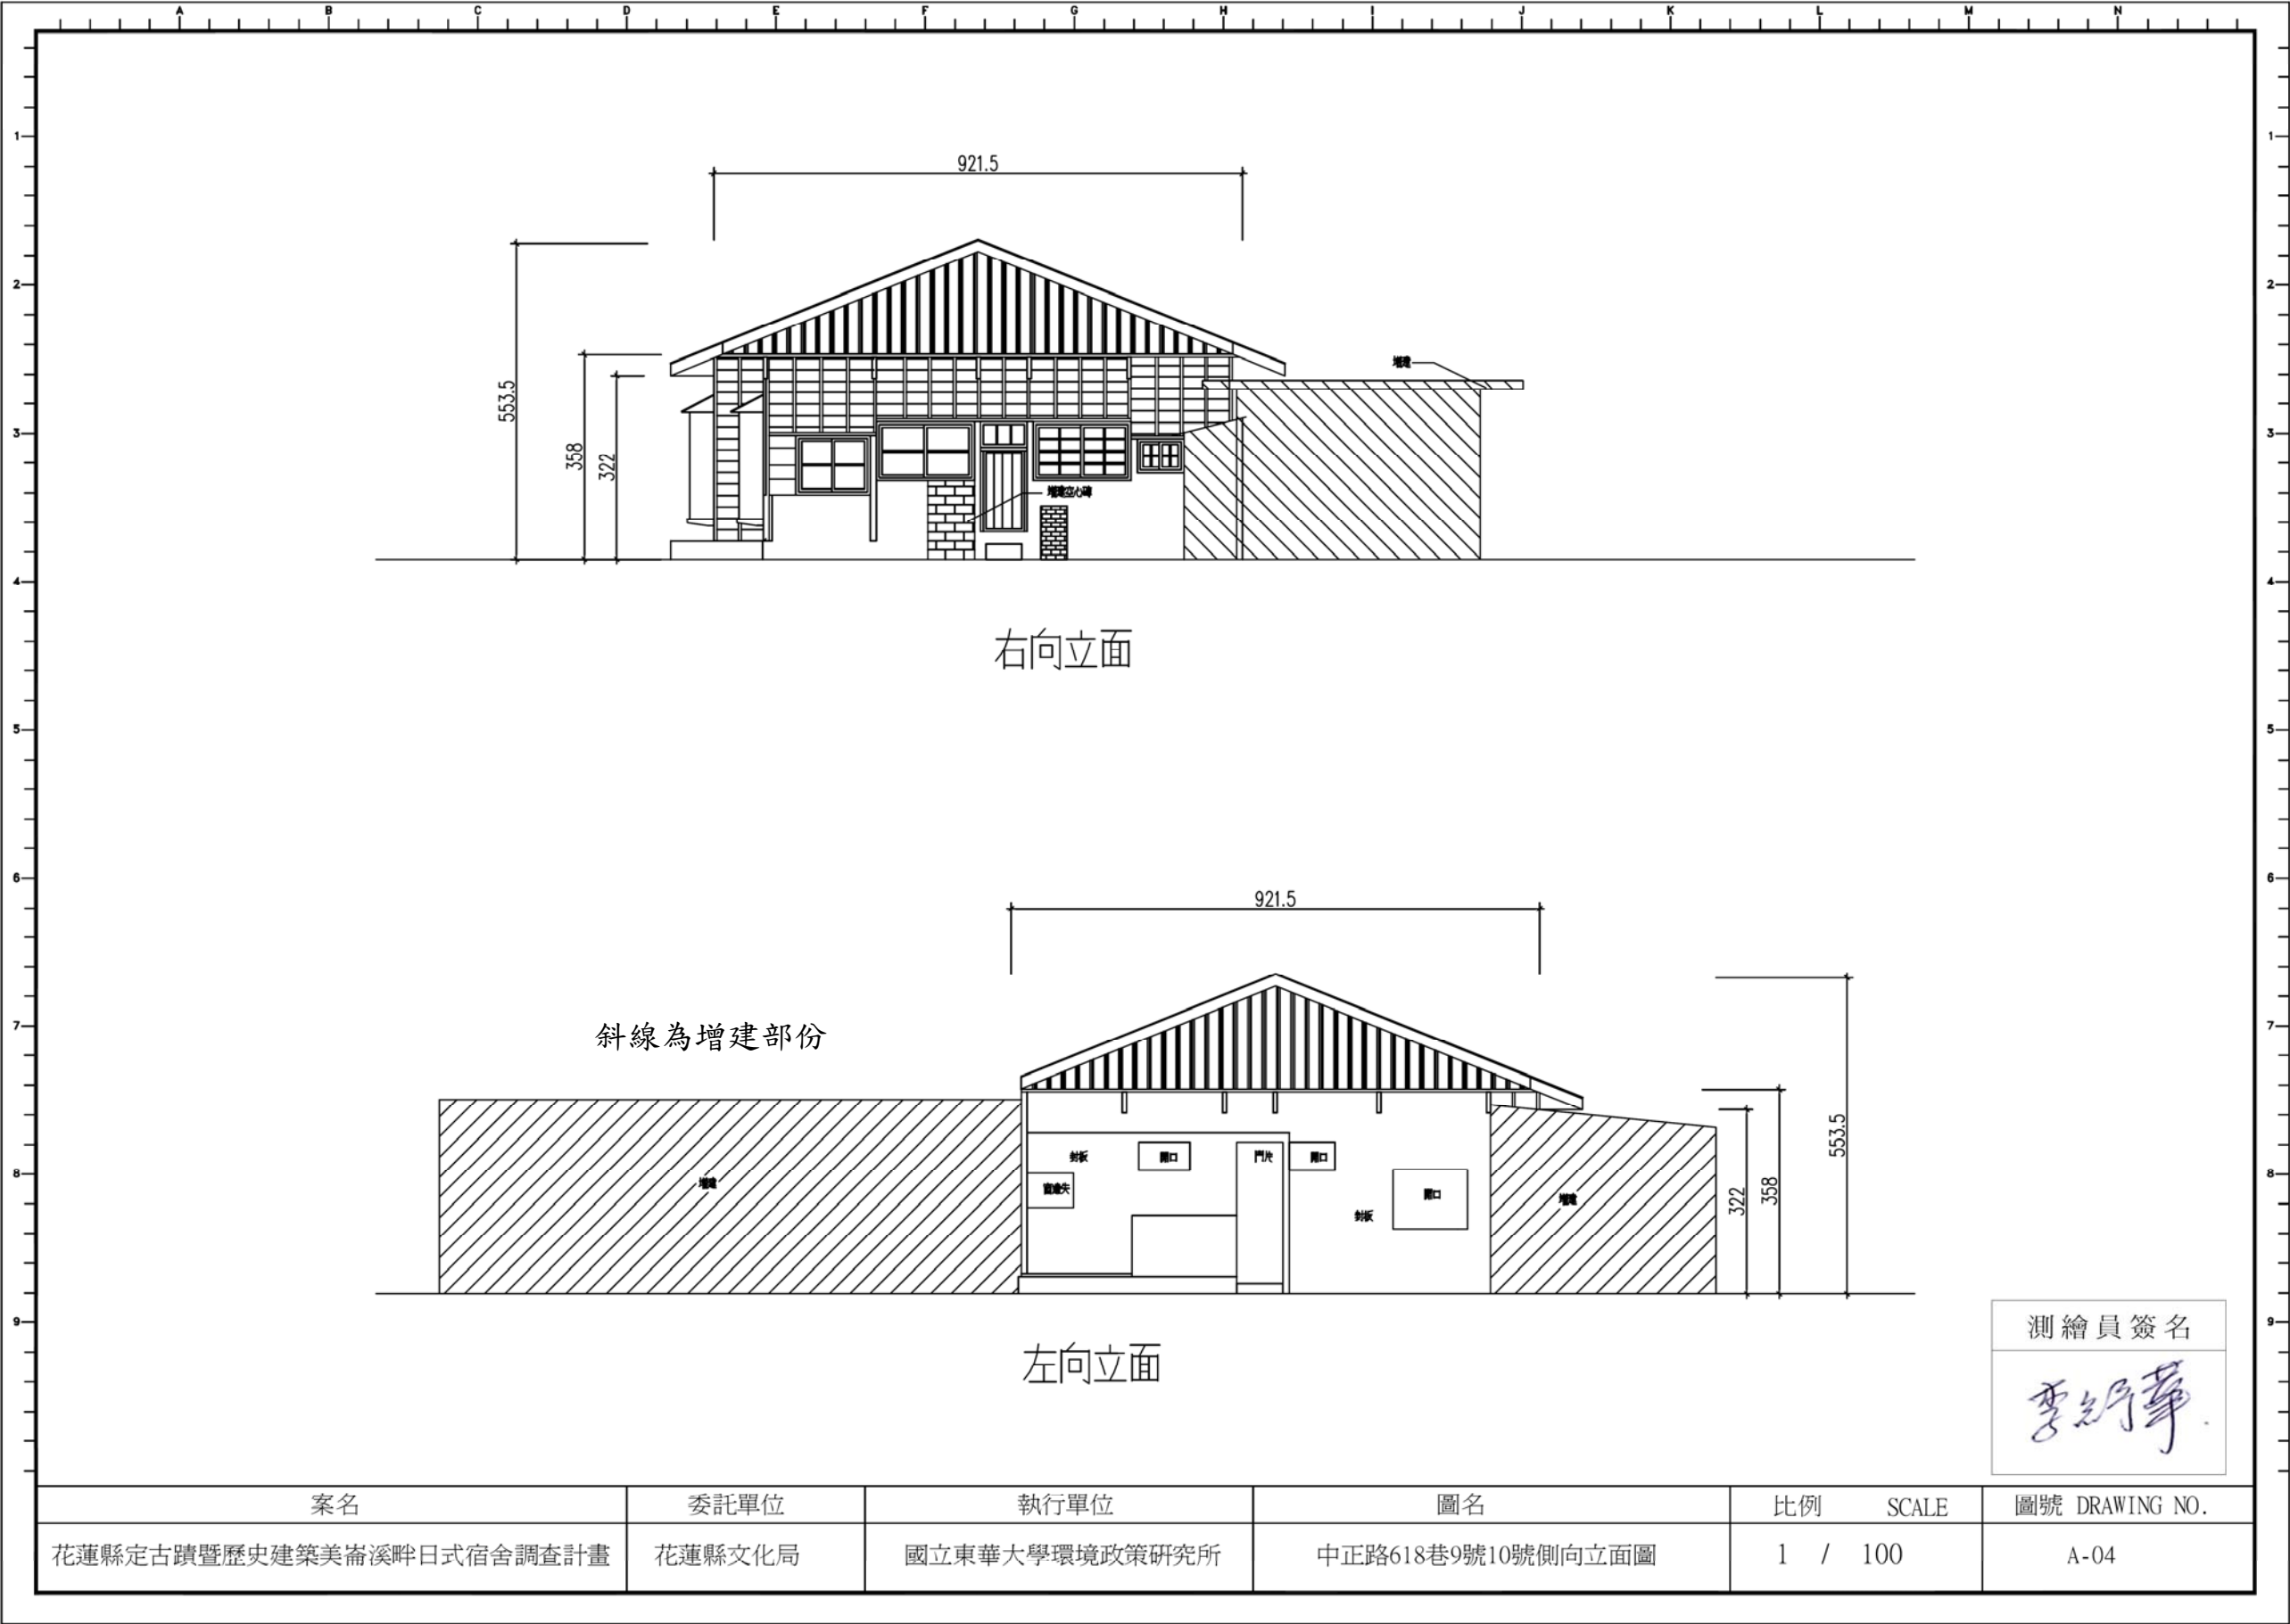

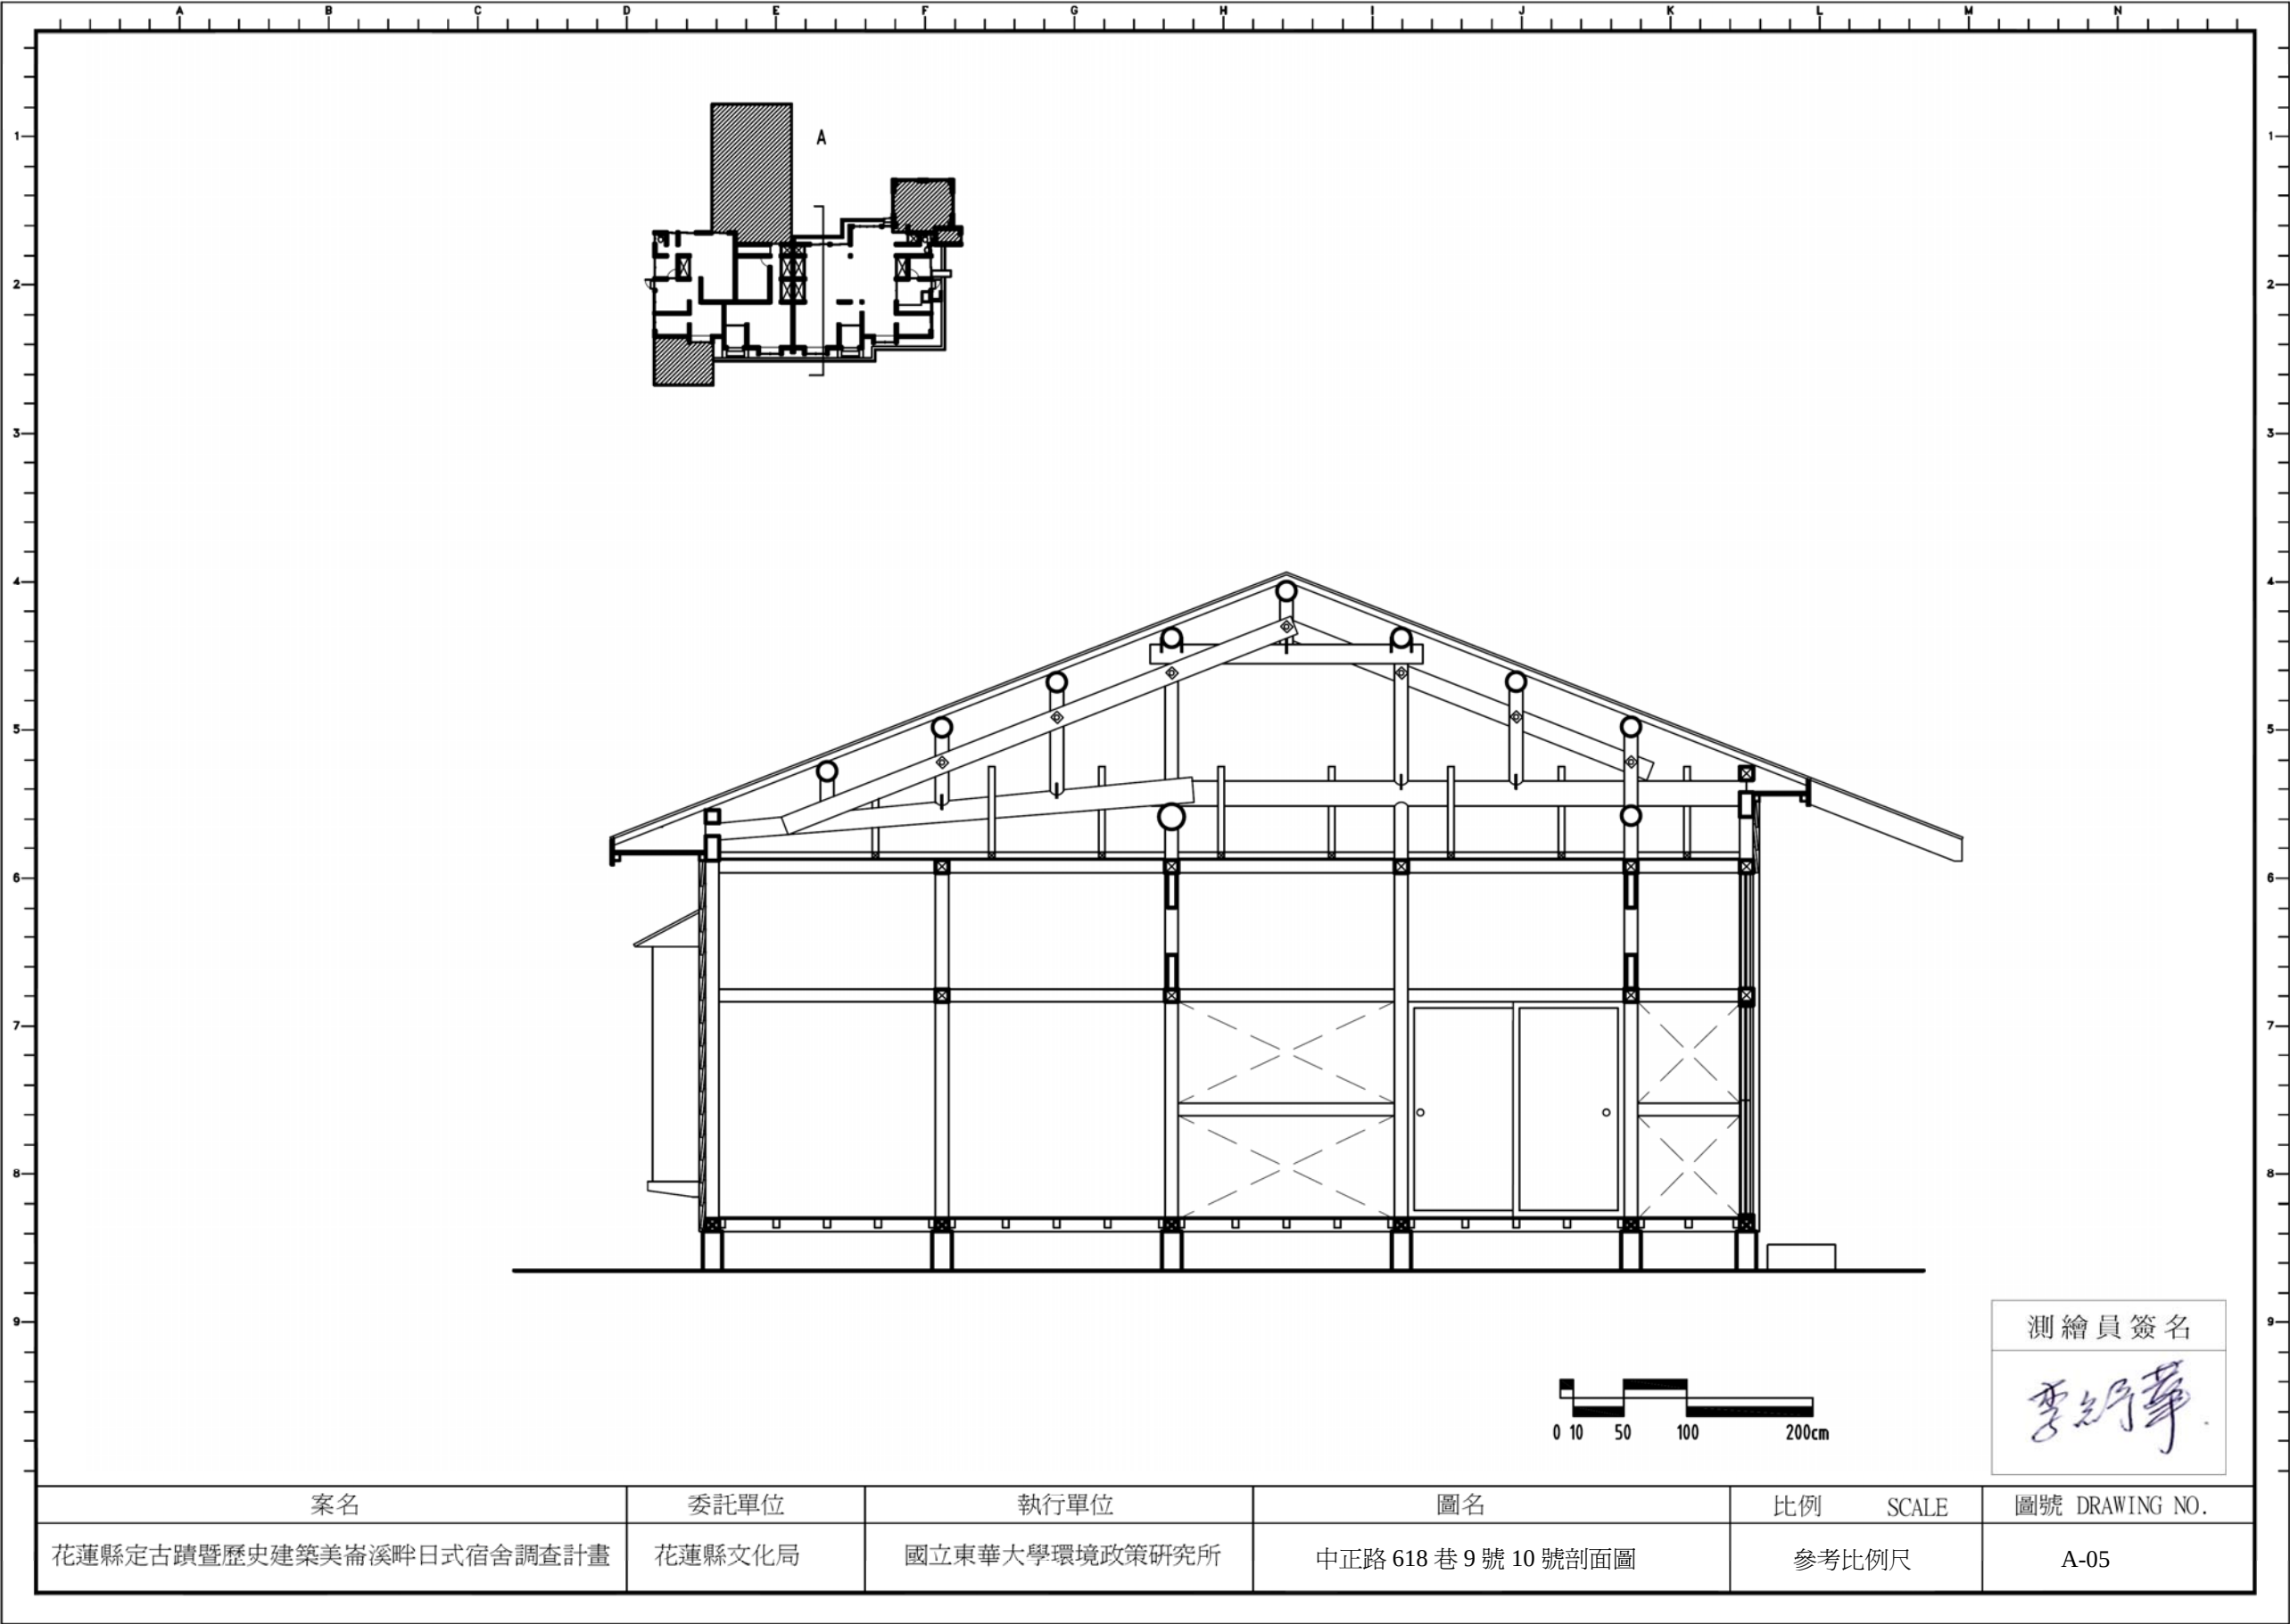


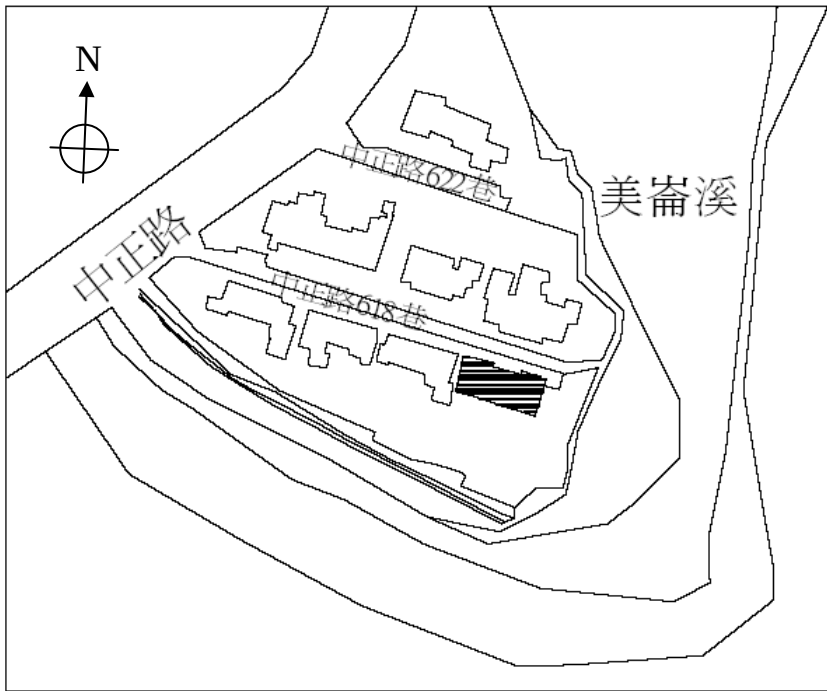

中正路 618 巷 7.8 號 B 棟建築毀損程度		
外觀	勒腳:風化毀損	20%
	地檻:腐朽毀損	45%
	雨淋板:腐朽毀損	70%
	外觀門窗:老化毀損	75%
	屋瓦:老化毀損	35%
	門窗雨披:老化毀損	80%




B 棟歷史建築外觀現況圖

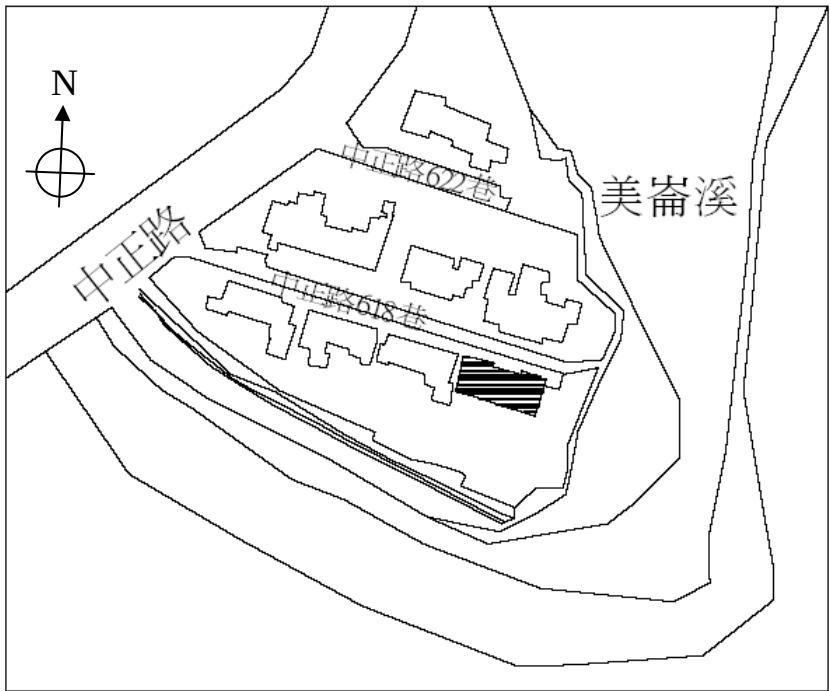


中正路 618 巷 7.8 號 B 棟建築毀損程度		
室內	地坪: 腐朽毀損	20%
	竹編灰泥牆: 老化毀損	15%
	室內門窗: 腐朽毀損	60%
	天花板: 老化毀損	40%
屋頂 (和風式屋架)	屋架: 腐朽蟻道毀損	30%
	屋面板: 腐朽蟻道毀損	45%




B 棟歷史建築室內及屋頂現況圖

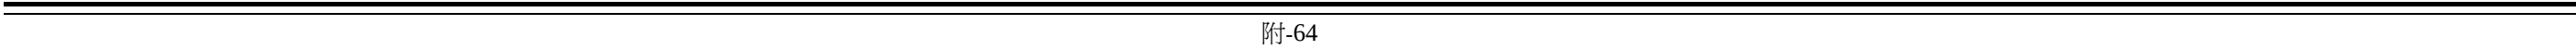


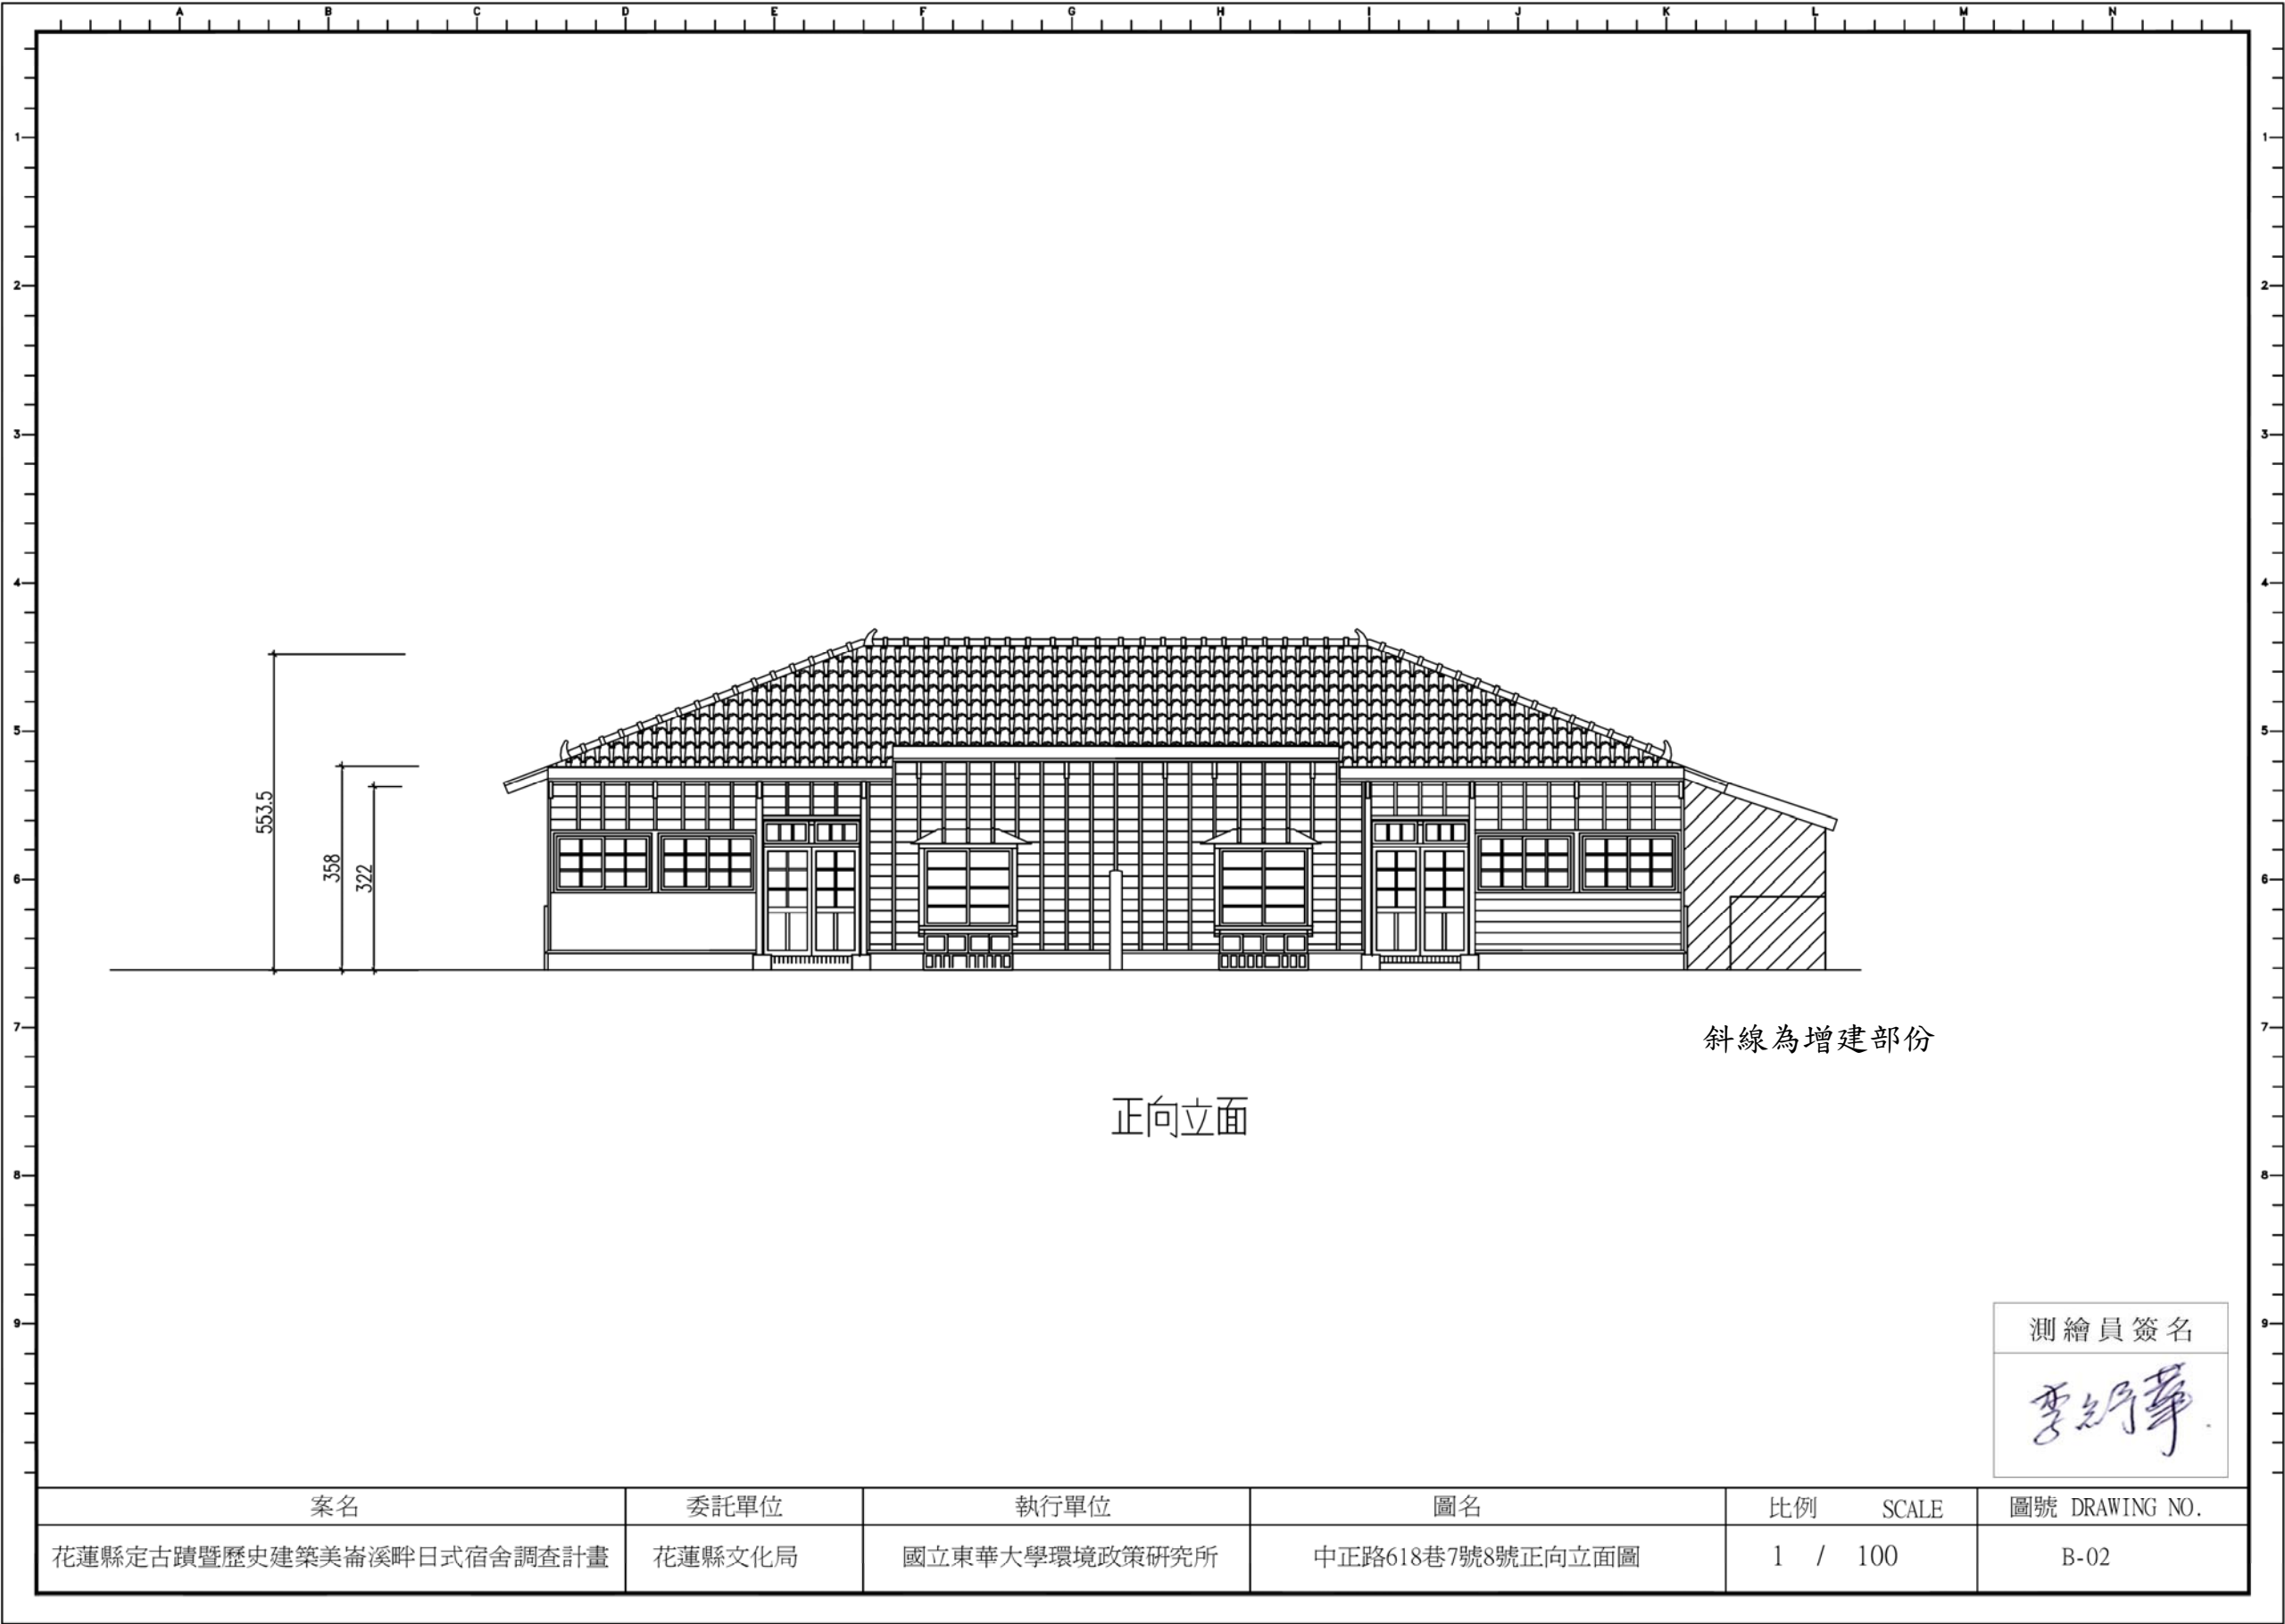





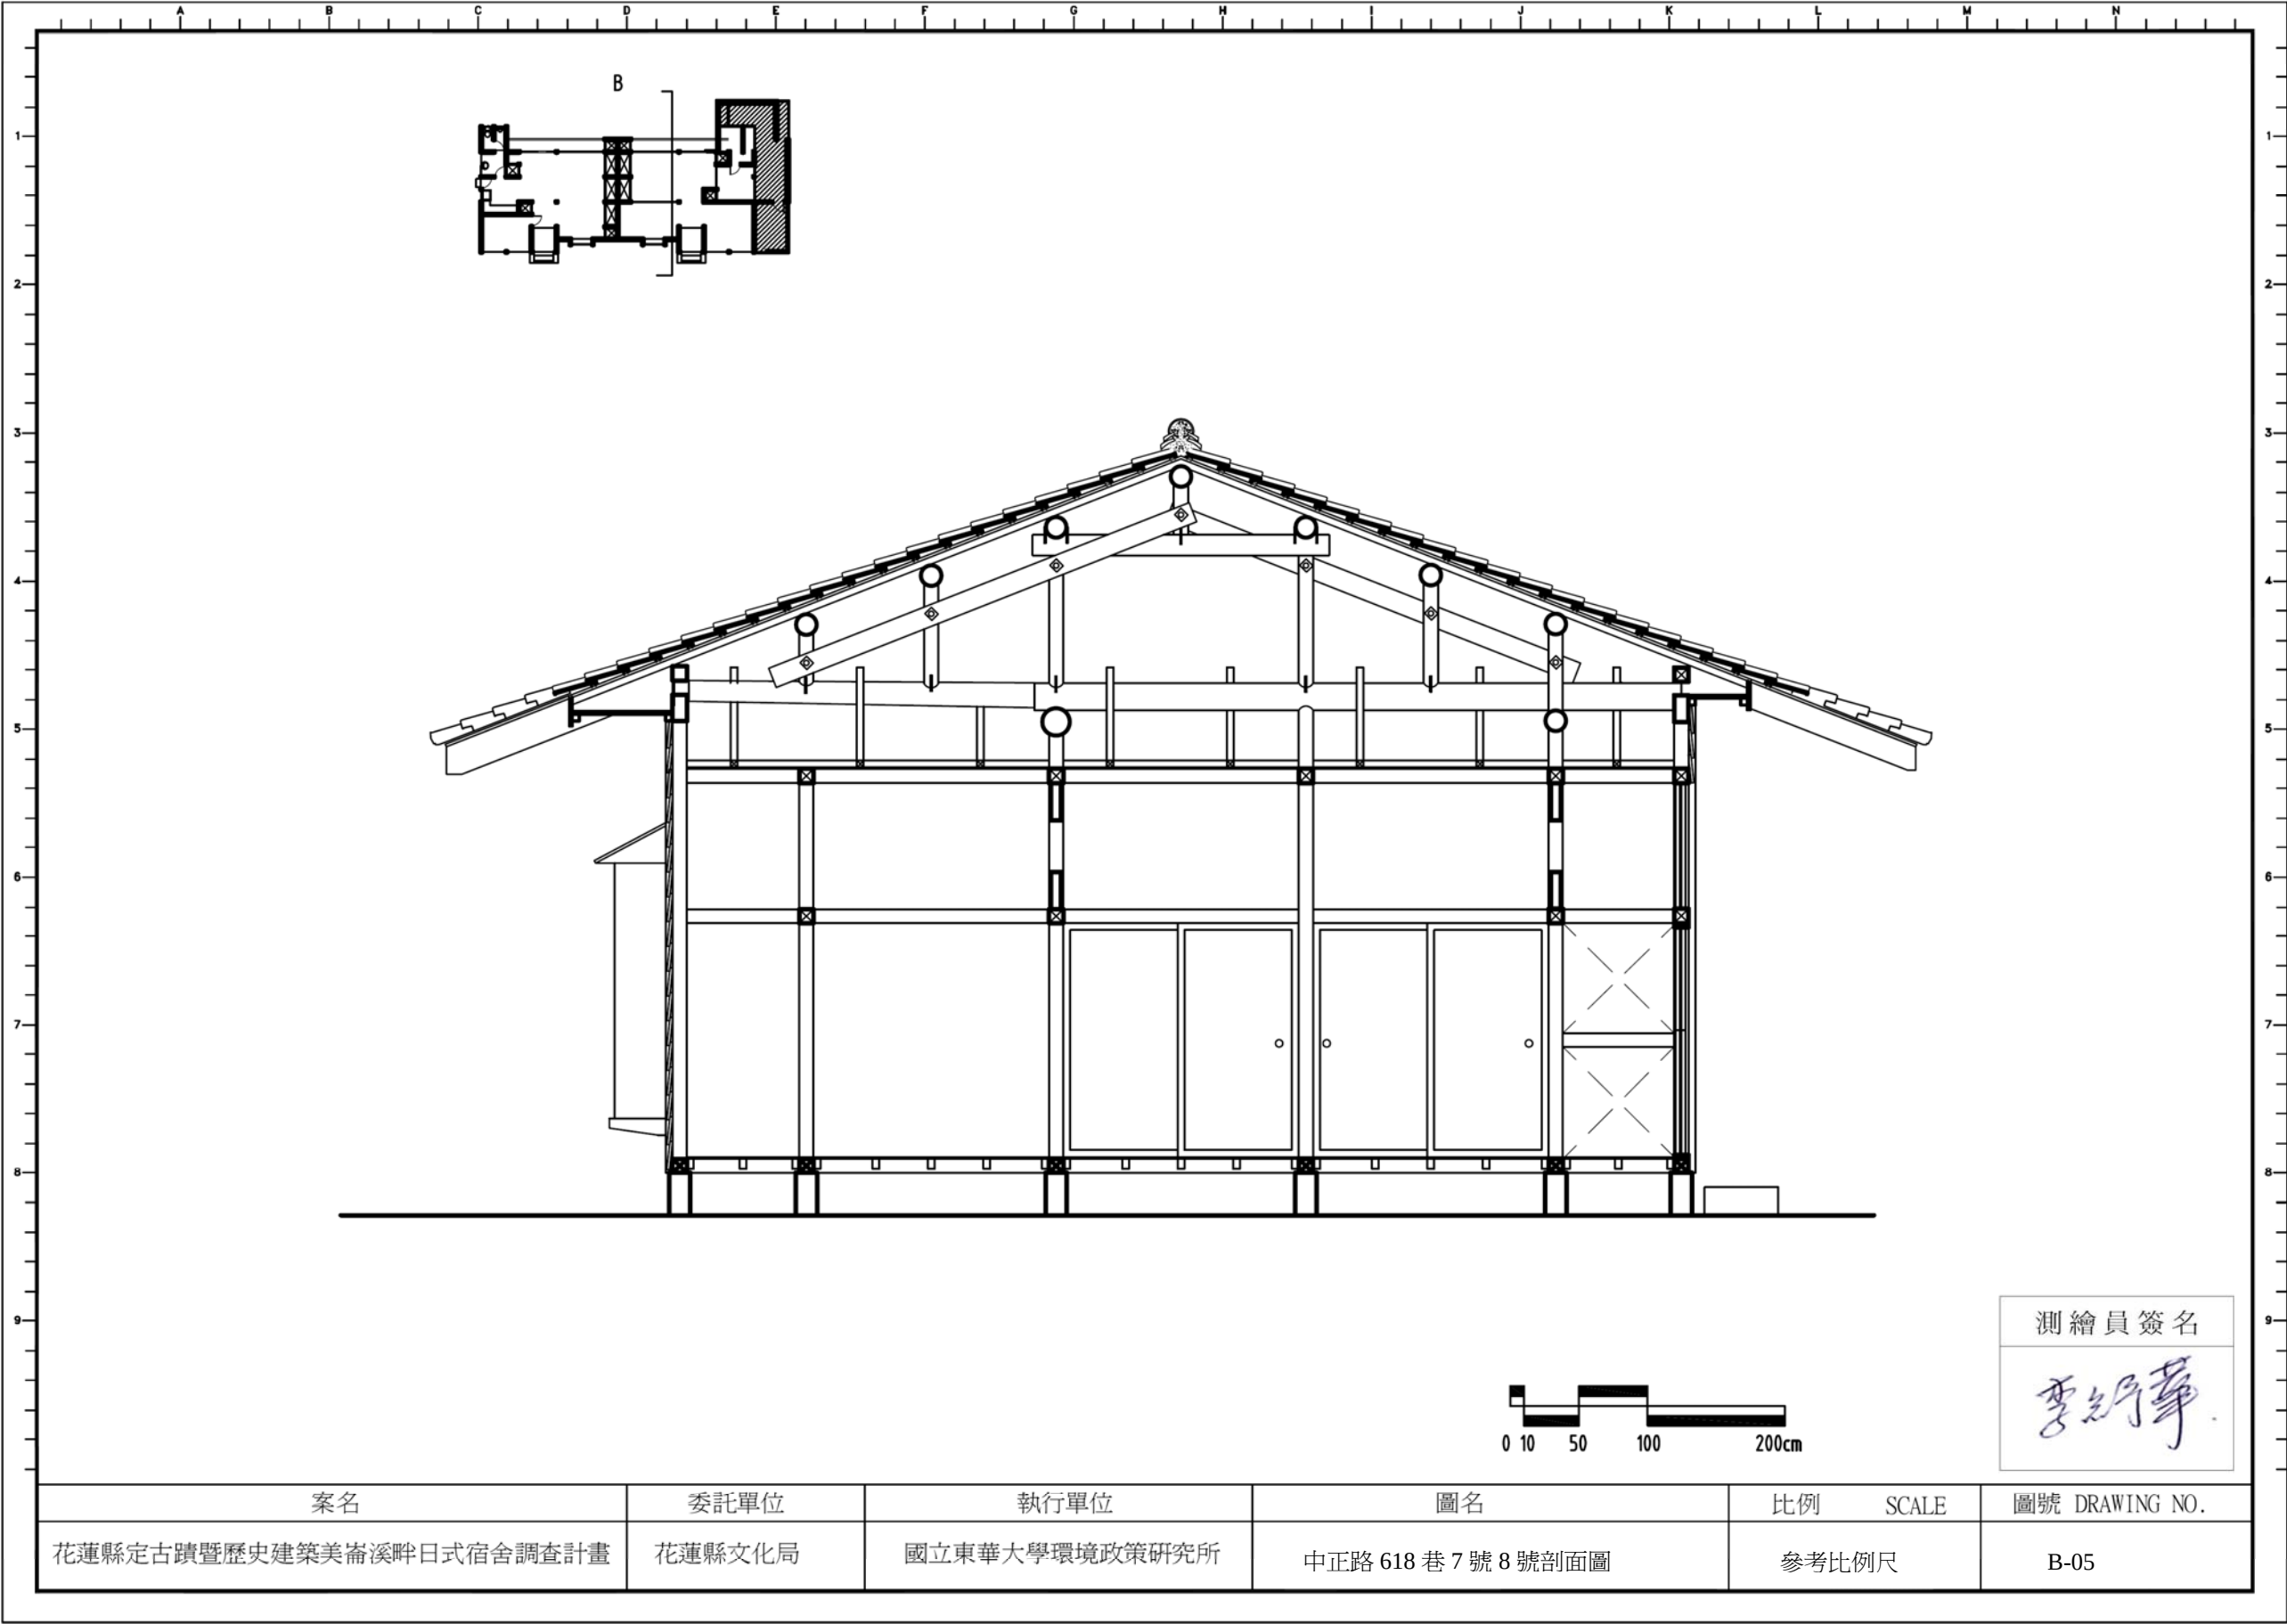

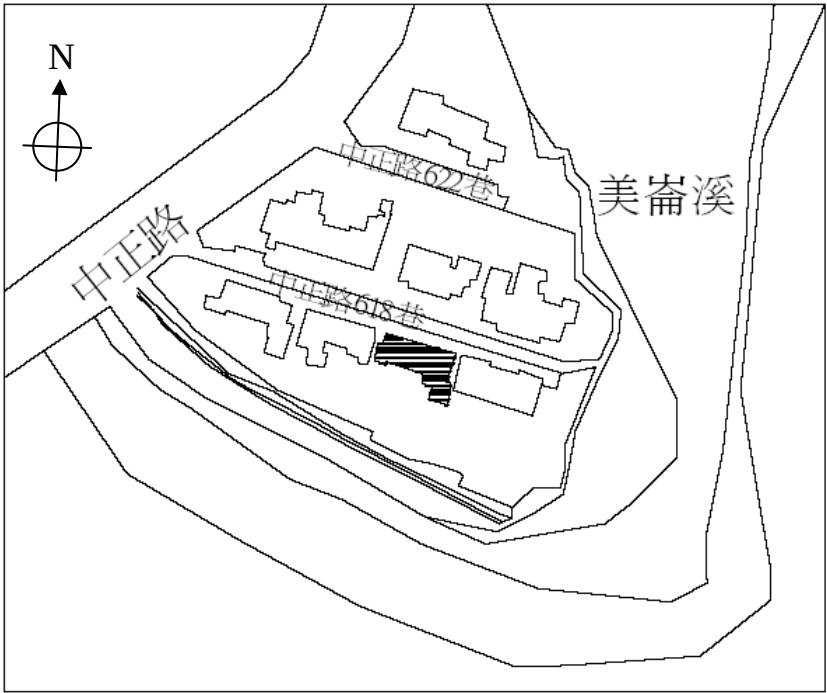

中正路 618 巷 5.6 號 C 棟建築毀損程度		
外觀	勒腳:風化毀損	35%
	地檻:腐朽毀損	45%
	雨淋板:腐朽毀損	70%
	外觀門窗:老化毀損	80%
	屋瓦:老化毀損	35%
	門窗雨披:老化毀損	60%

C 棟歷史建築外觀現況圖

勒腳及地檻
已部份腐朽老化



雨淋板腐朽
老化變形




部份門窗老化變型已上漆



增建部分建議拆除

部份門窗已遺失



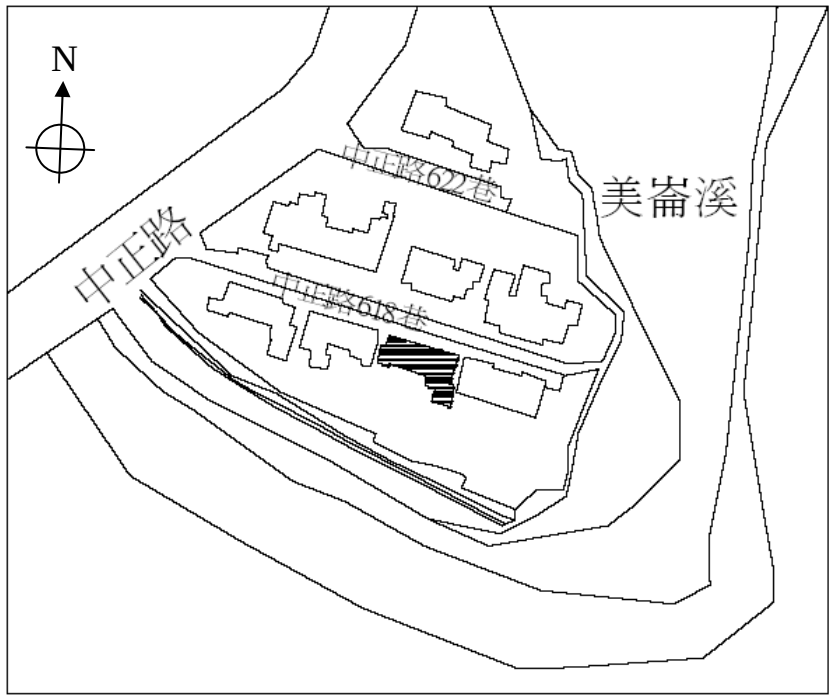

中正路 618 巷 5.6 號 C 棟建築毀損程度		
室內	地坪: 腐朽毀損	70%
	竹編灰泥牆: 老化毀損	95%
	室內門窗: 腐朽毀損	60%
	天花板: 老化毀損	85%
屋頂 (和風式屋架)	屋架: 腐朽蟻道毀損	50%
	屋面板: 腐朽蟻道毀損	45%



室內門窗全部上漆
大致已遺失或移位



竹編灰泥牆
已封板



屋面板潮濕黴菌產生



部分木地板已拆除



部分地板已重新鋪設




屋架部分龜裂
大部分鐵件生鏽





屋架部分潮濕黴菌產生


C 棟歷史建築室內及屋頂現況圖

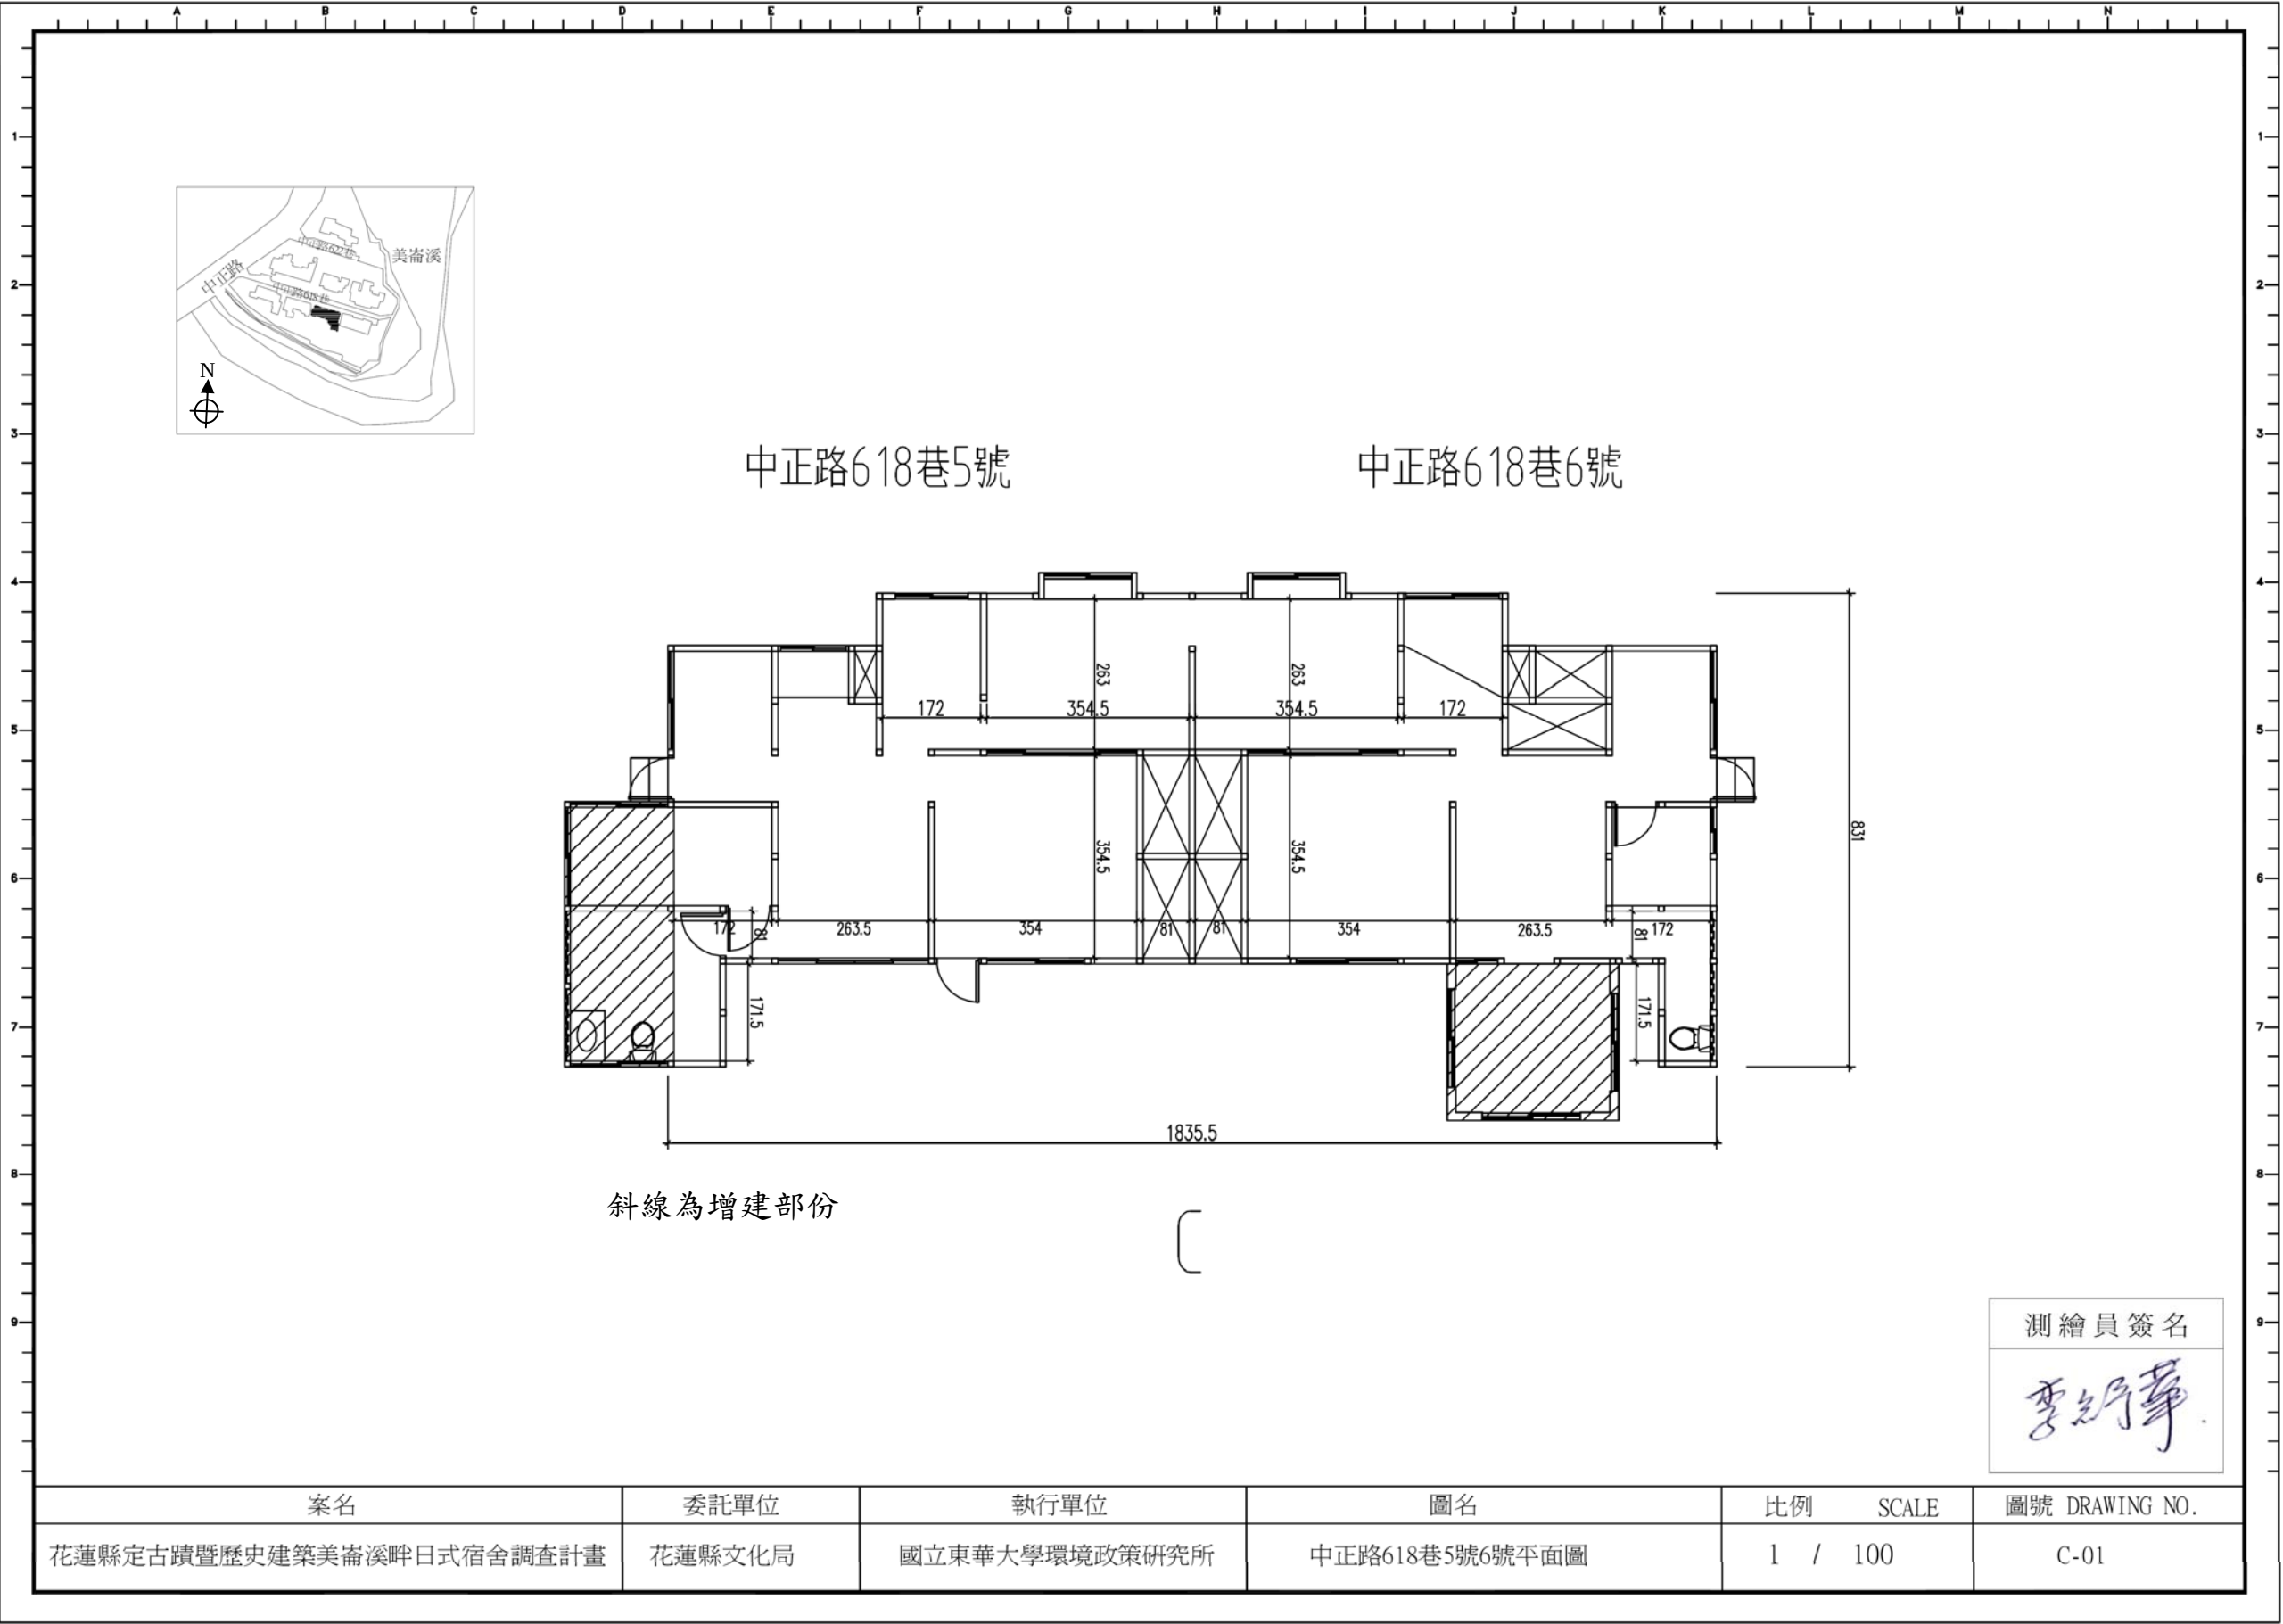




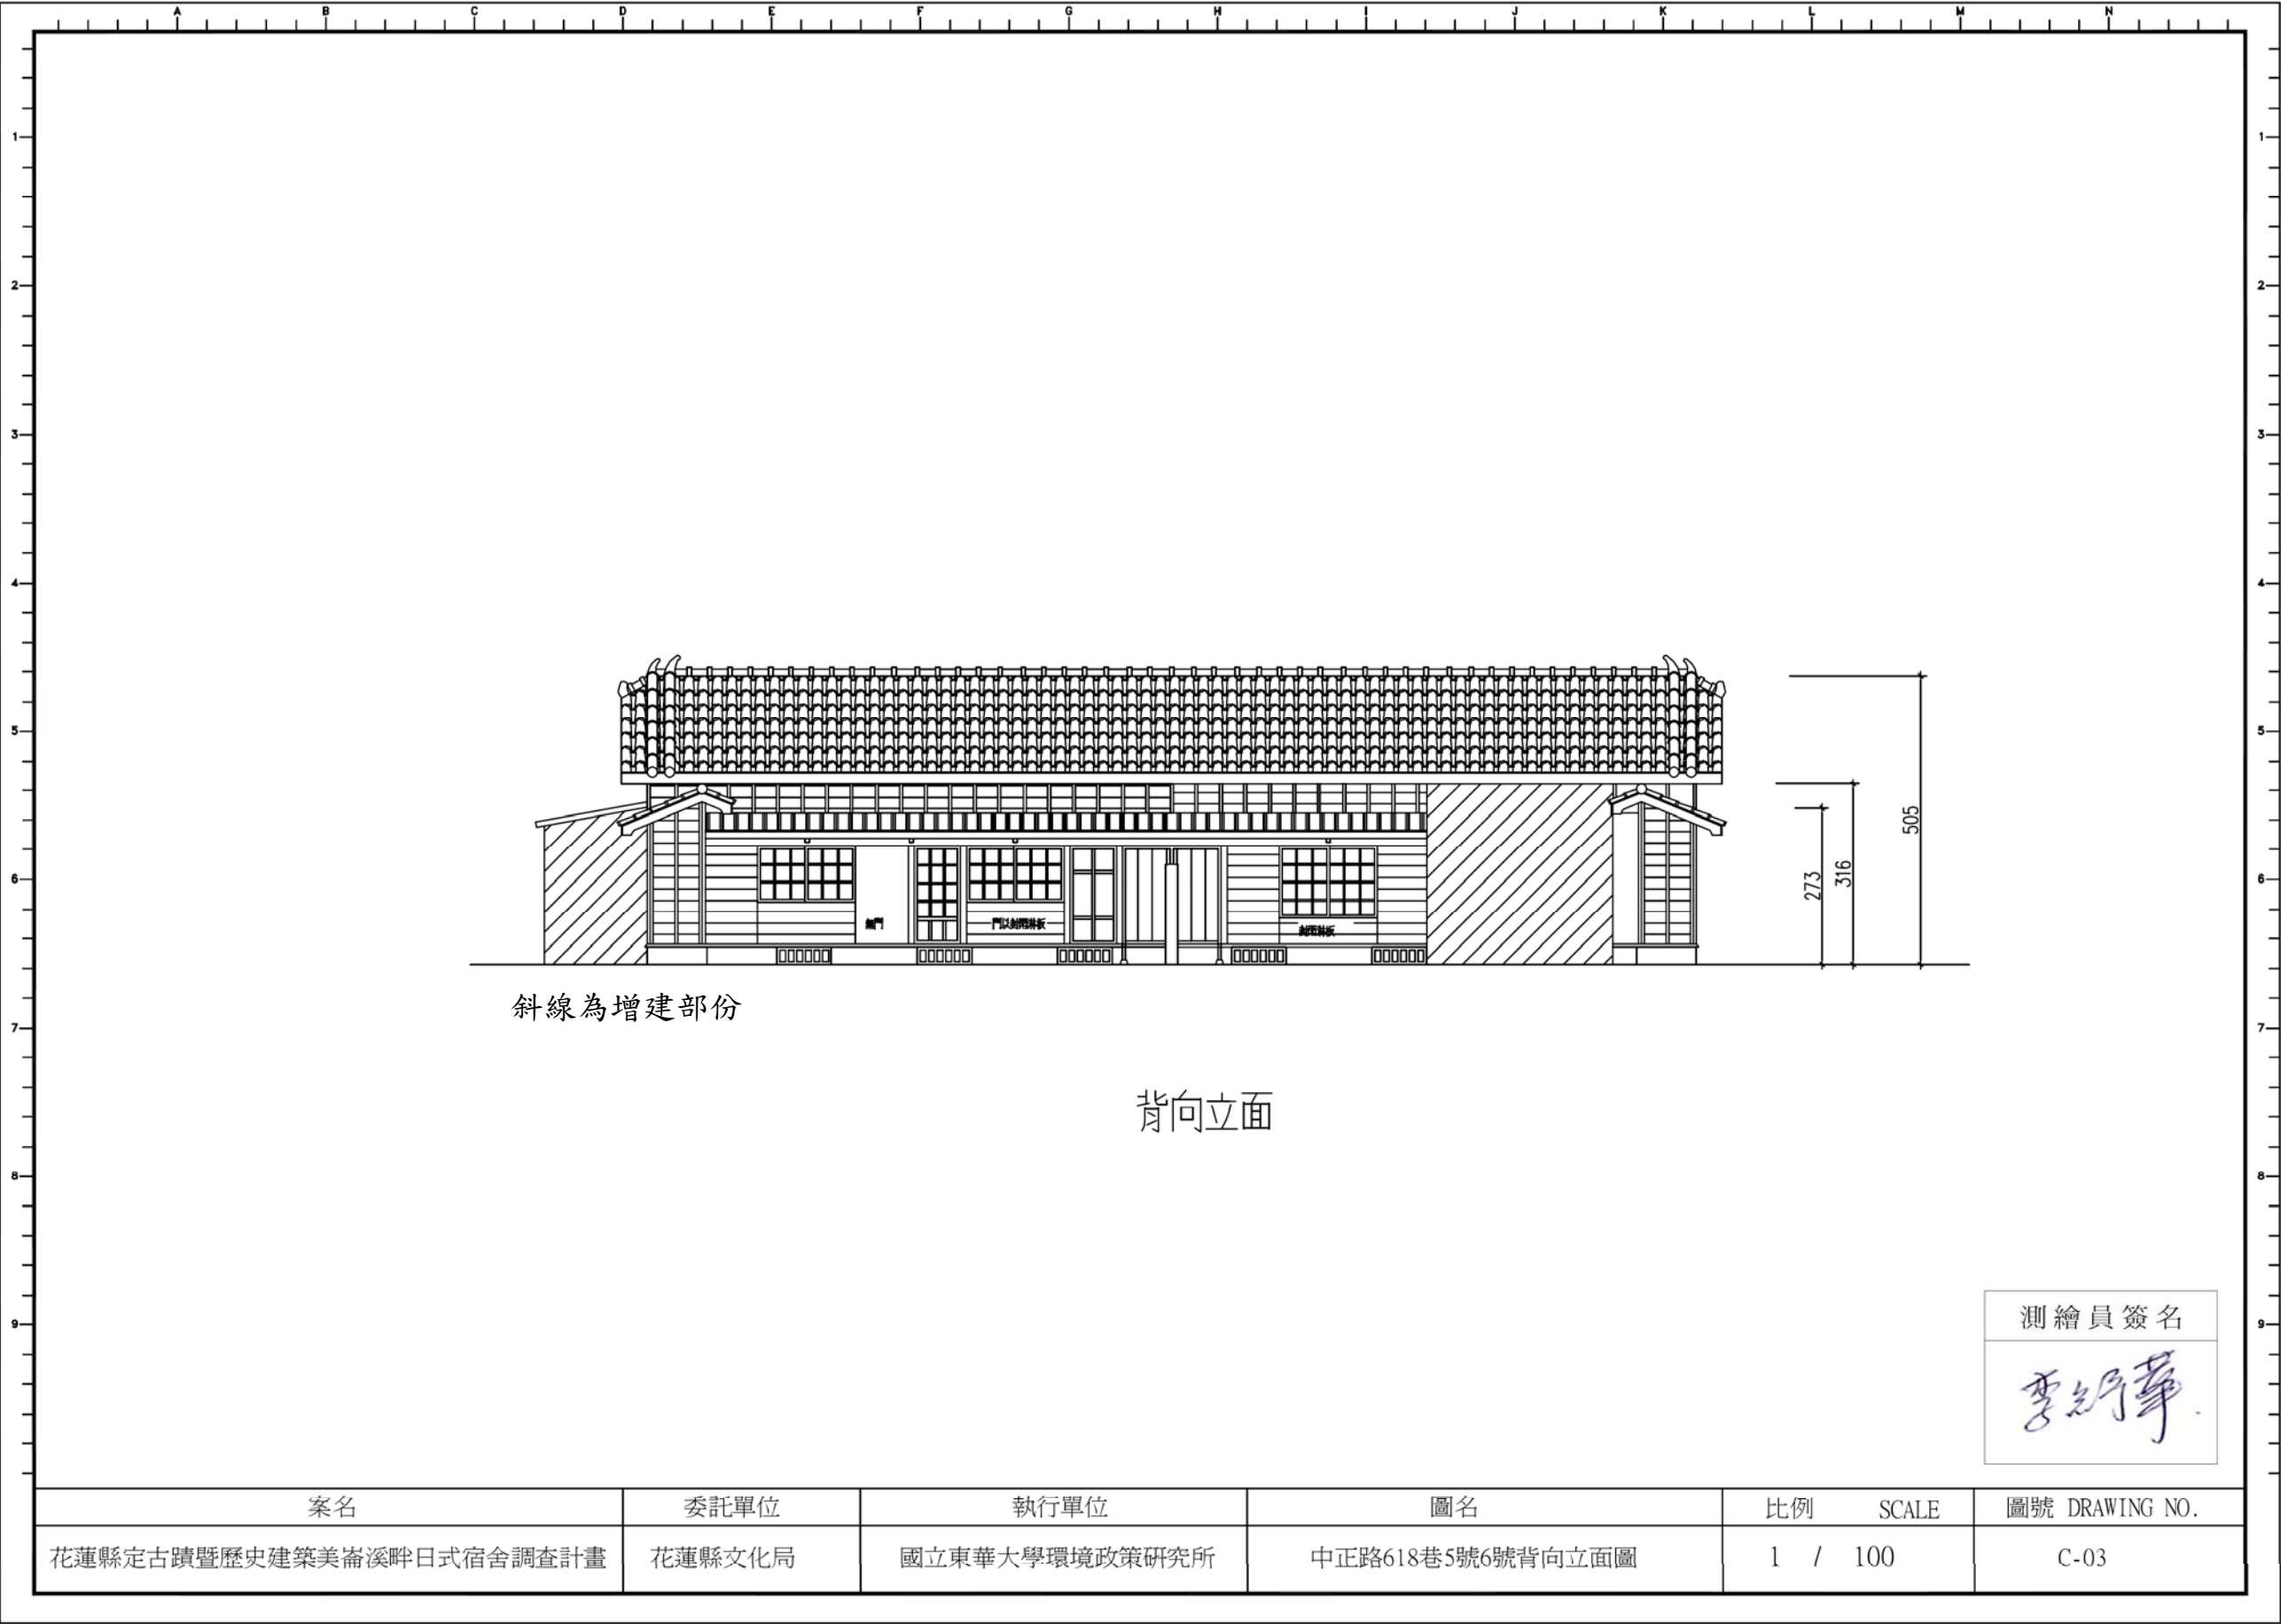

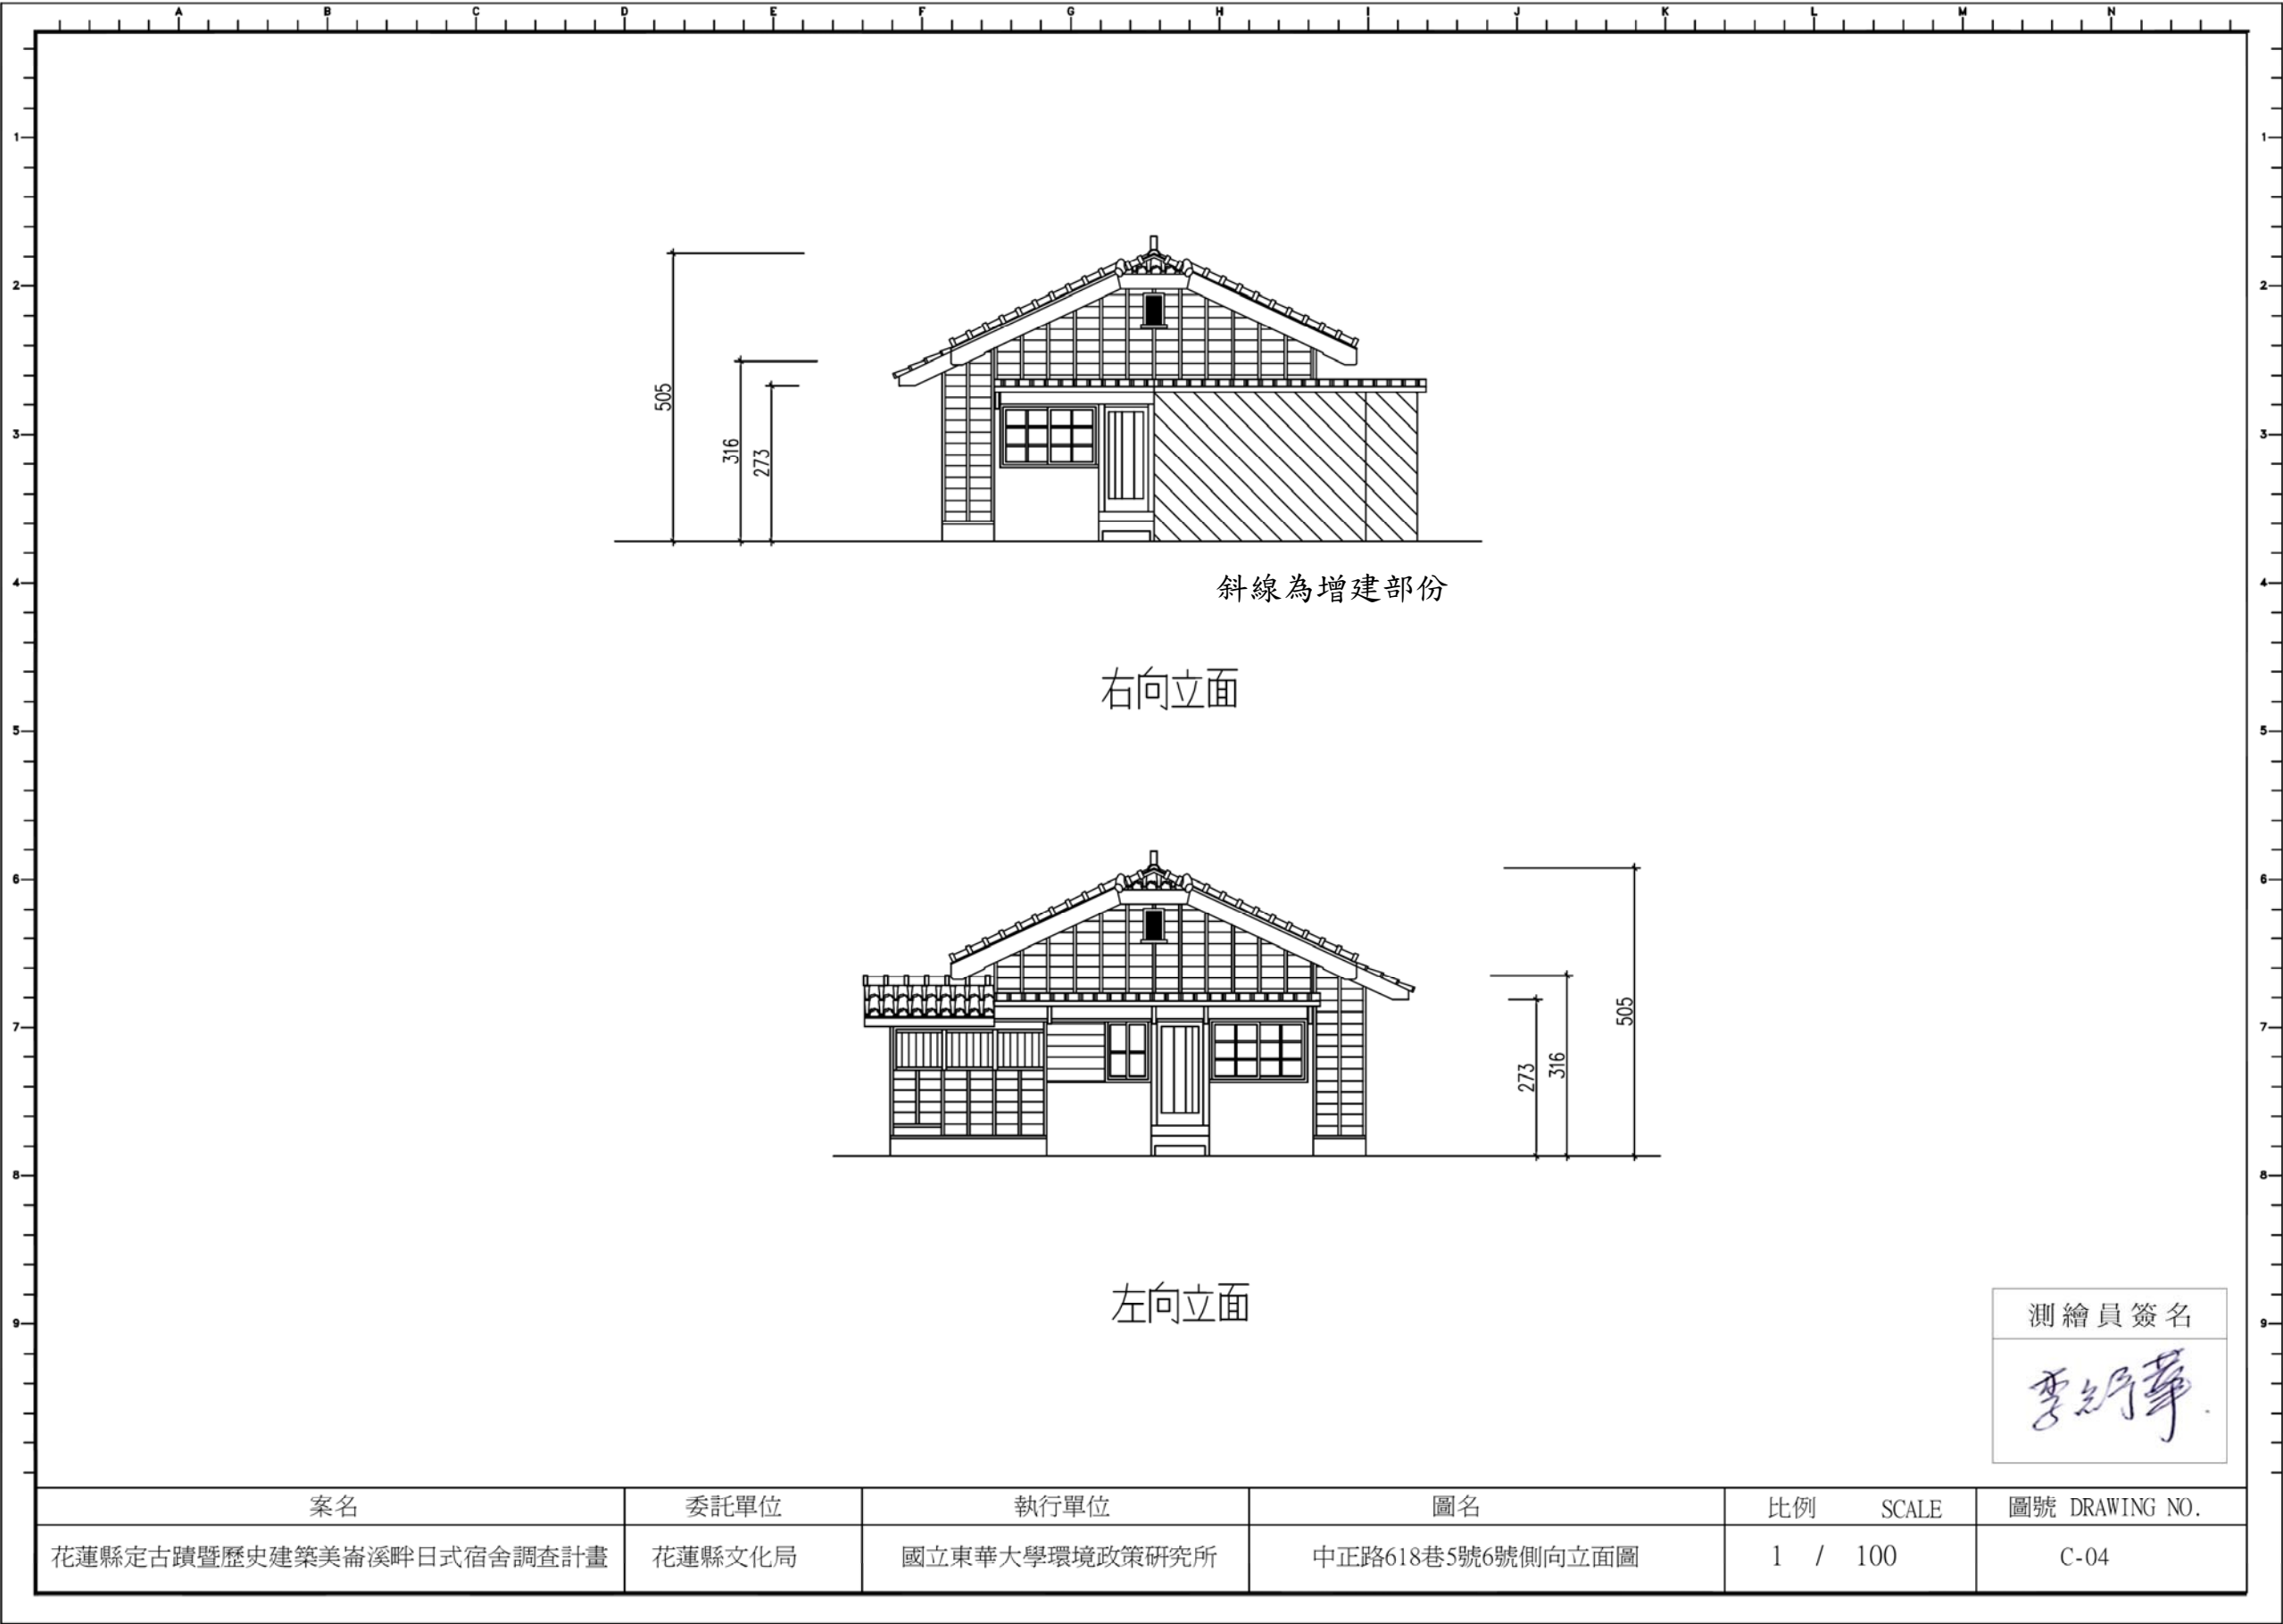

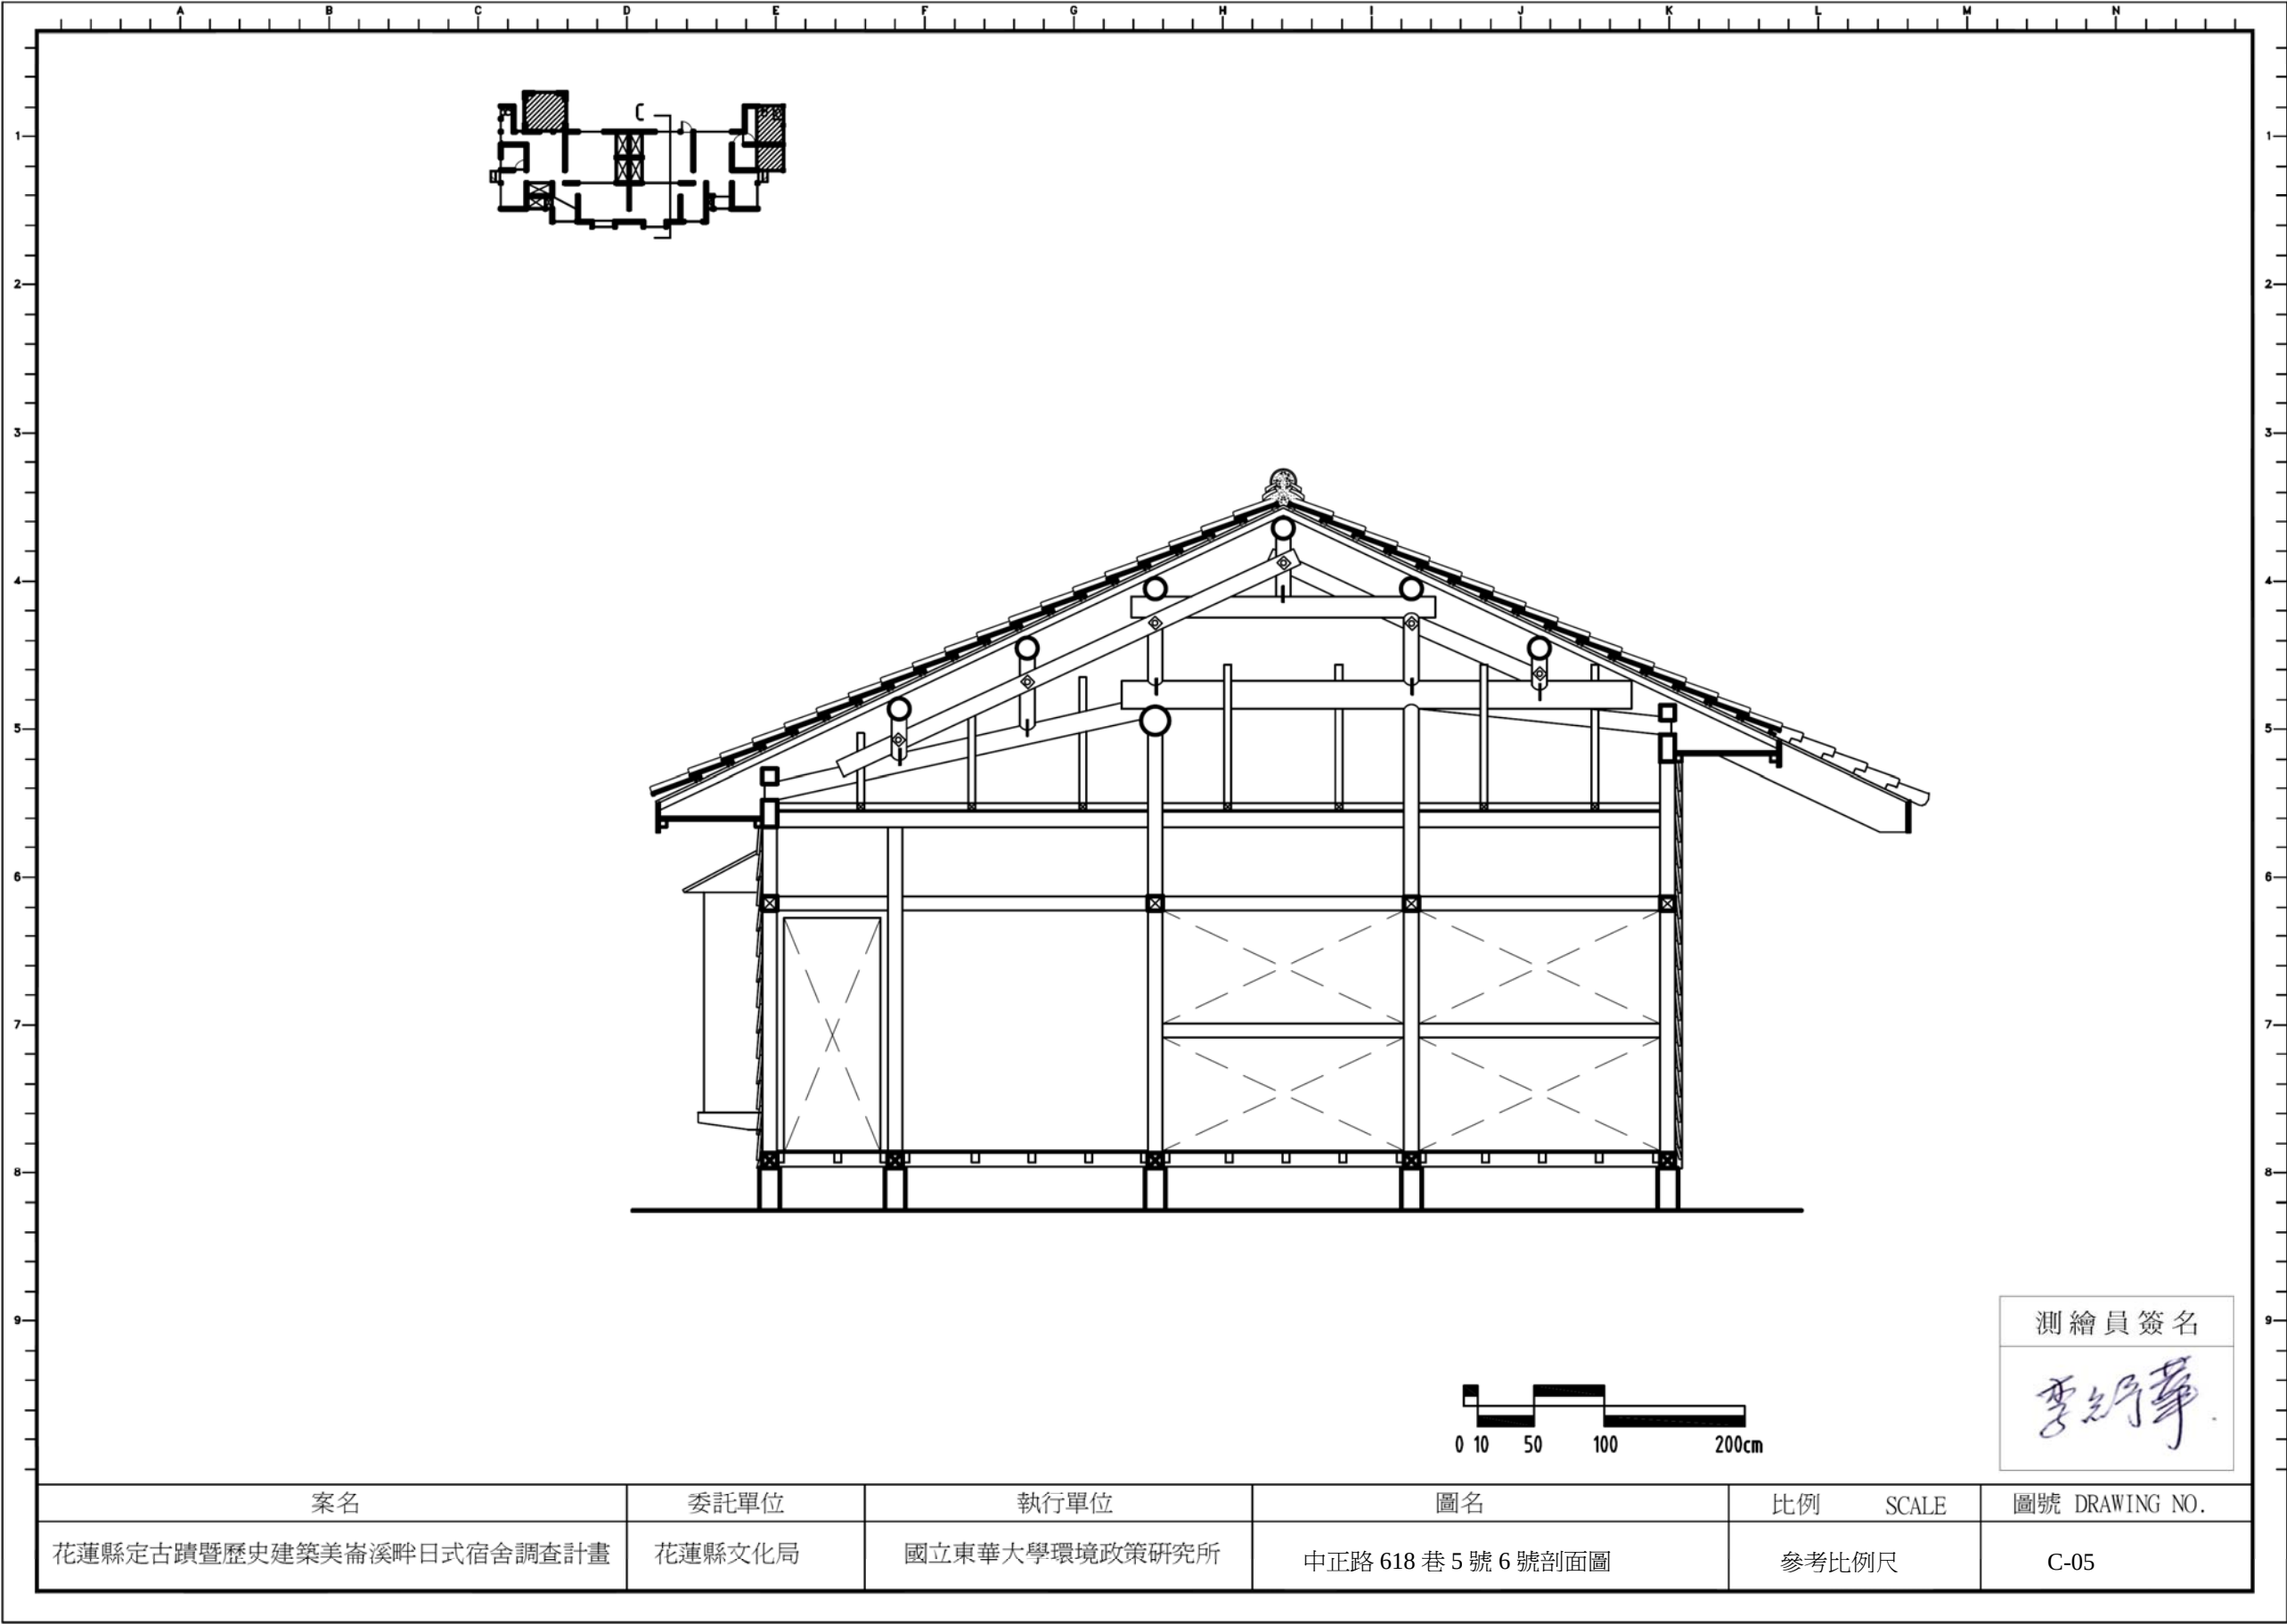


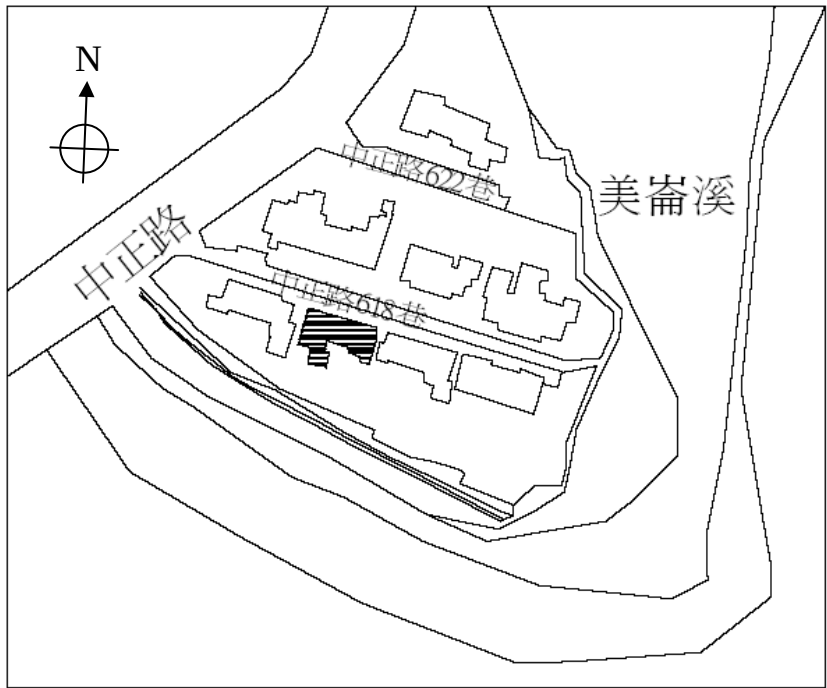

中正路 618 巷 3.4 號 D 棟建築毀損程度		
外觀	勒腳:風化毀損	20%
	地檻:腐朽毀損	35%
	雨淋板:腐朽毀損	45%
	外觀門窗:老化毀損	85%
	屋瓦:老化毀損	25%
	門窗雨披:老化毀損	85%




D 棟歷史建築外觀現況圖

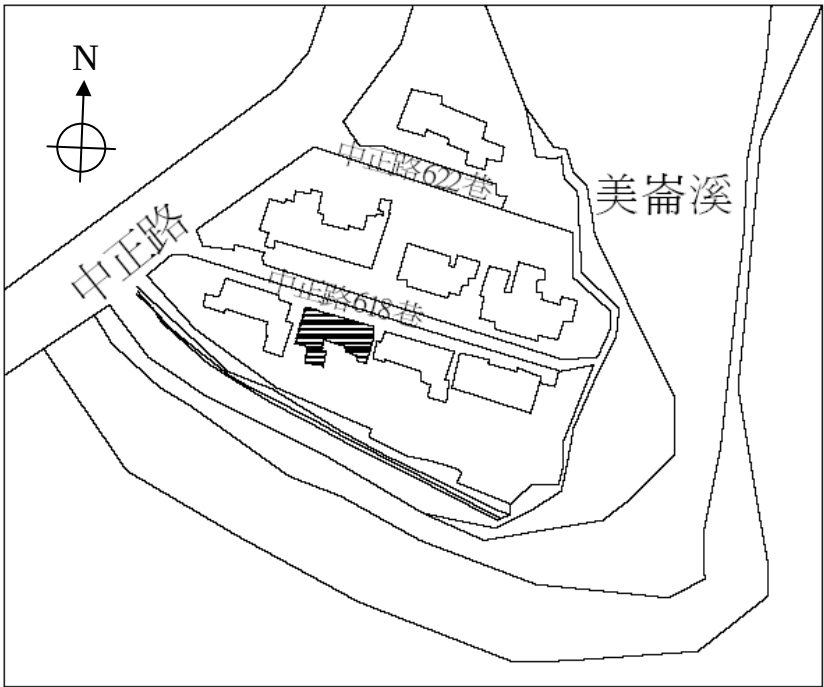



中正路 618 巷 3.4 號 D 棟建築毀損程度		
室內	地坪: 腐朽毀損	30%
	竹編灰泥牆: 老化毀損	35%
	室內門窗: 腐朽毀損	70%
	天花板: 老化毀損	95%
屋頂 (和風式屋架)	屋架: 腐朽蟻道毀損	30%
	屋面板: 腐朽蟻道毀損	25%





D 棟歷史建築室內及屋頂現況圖

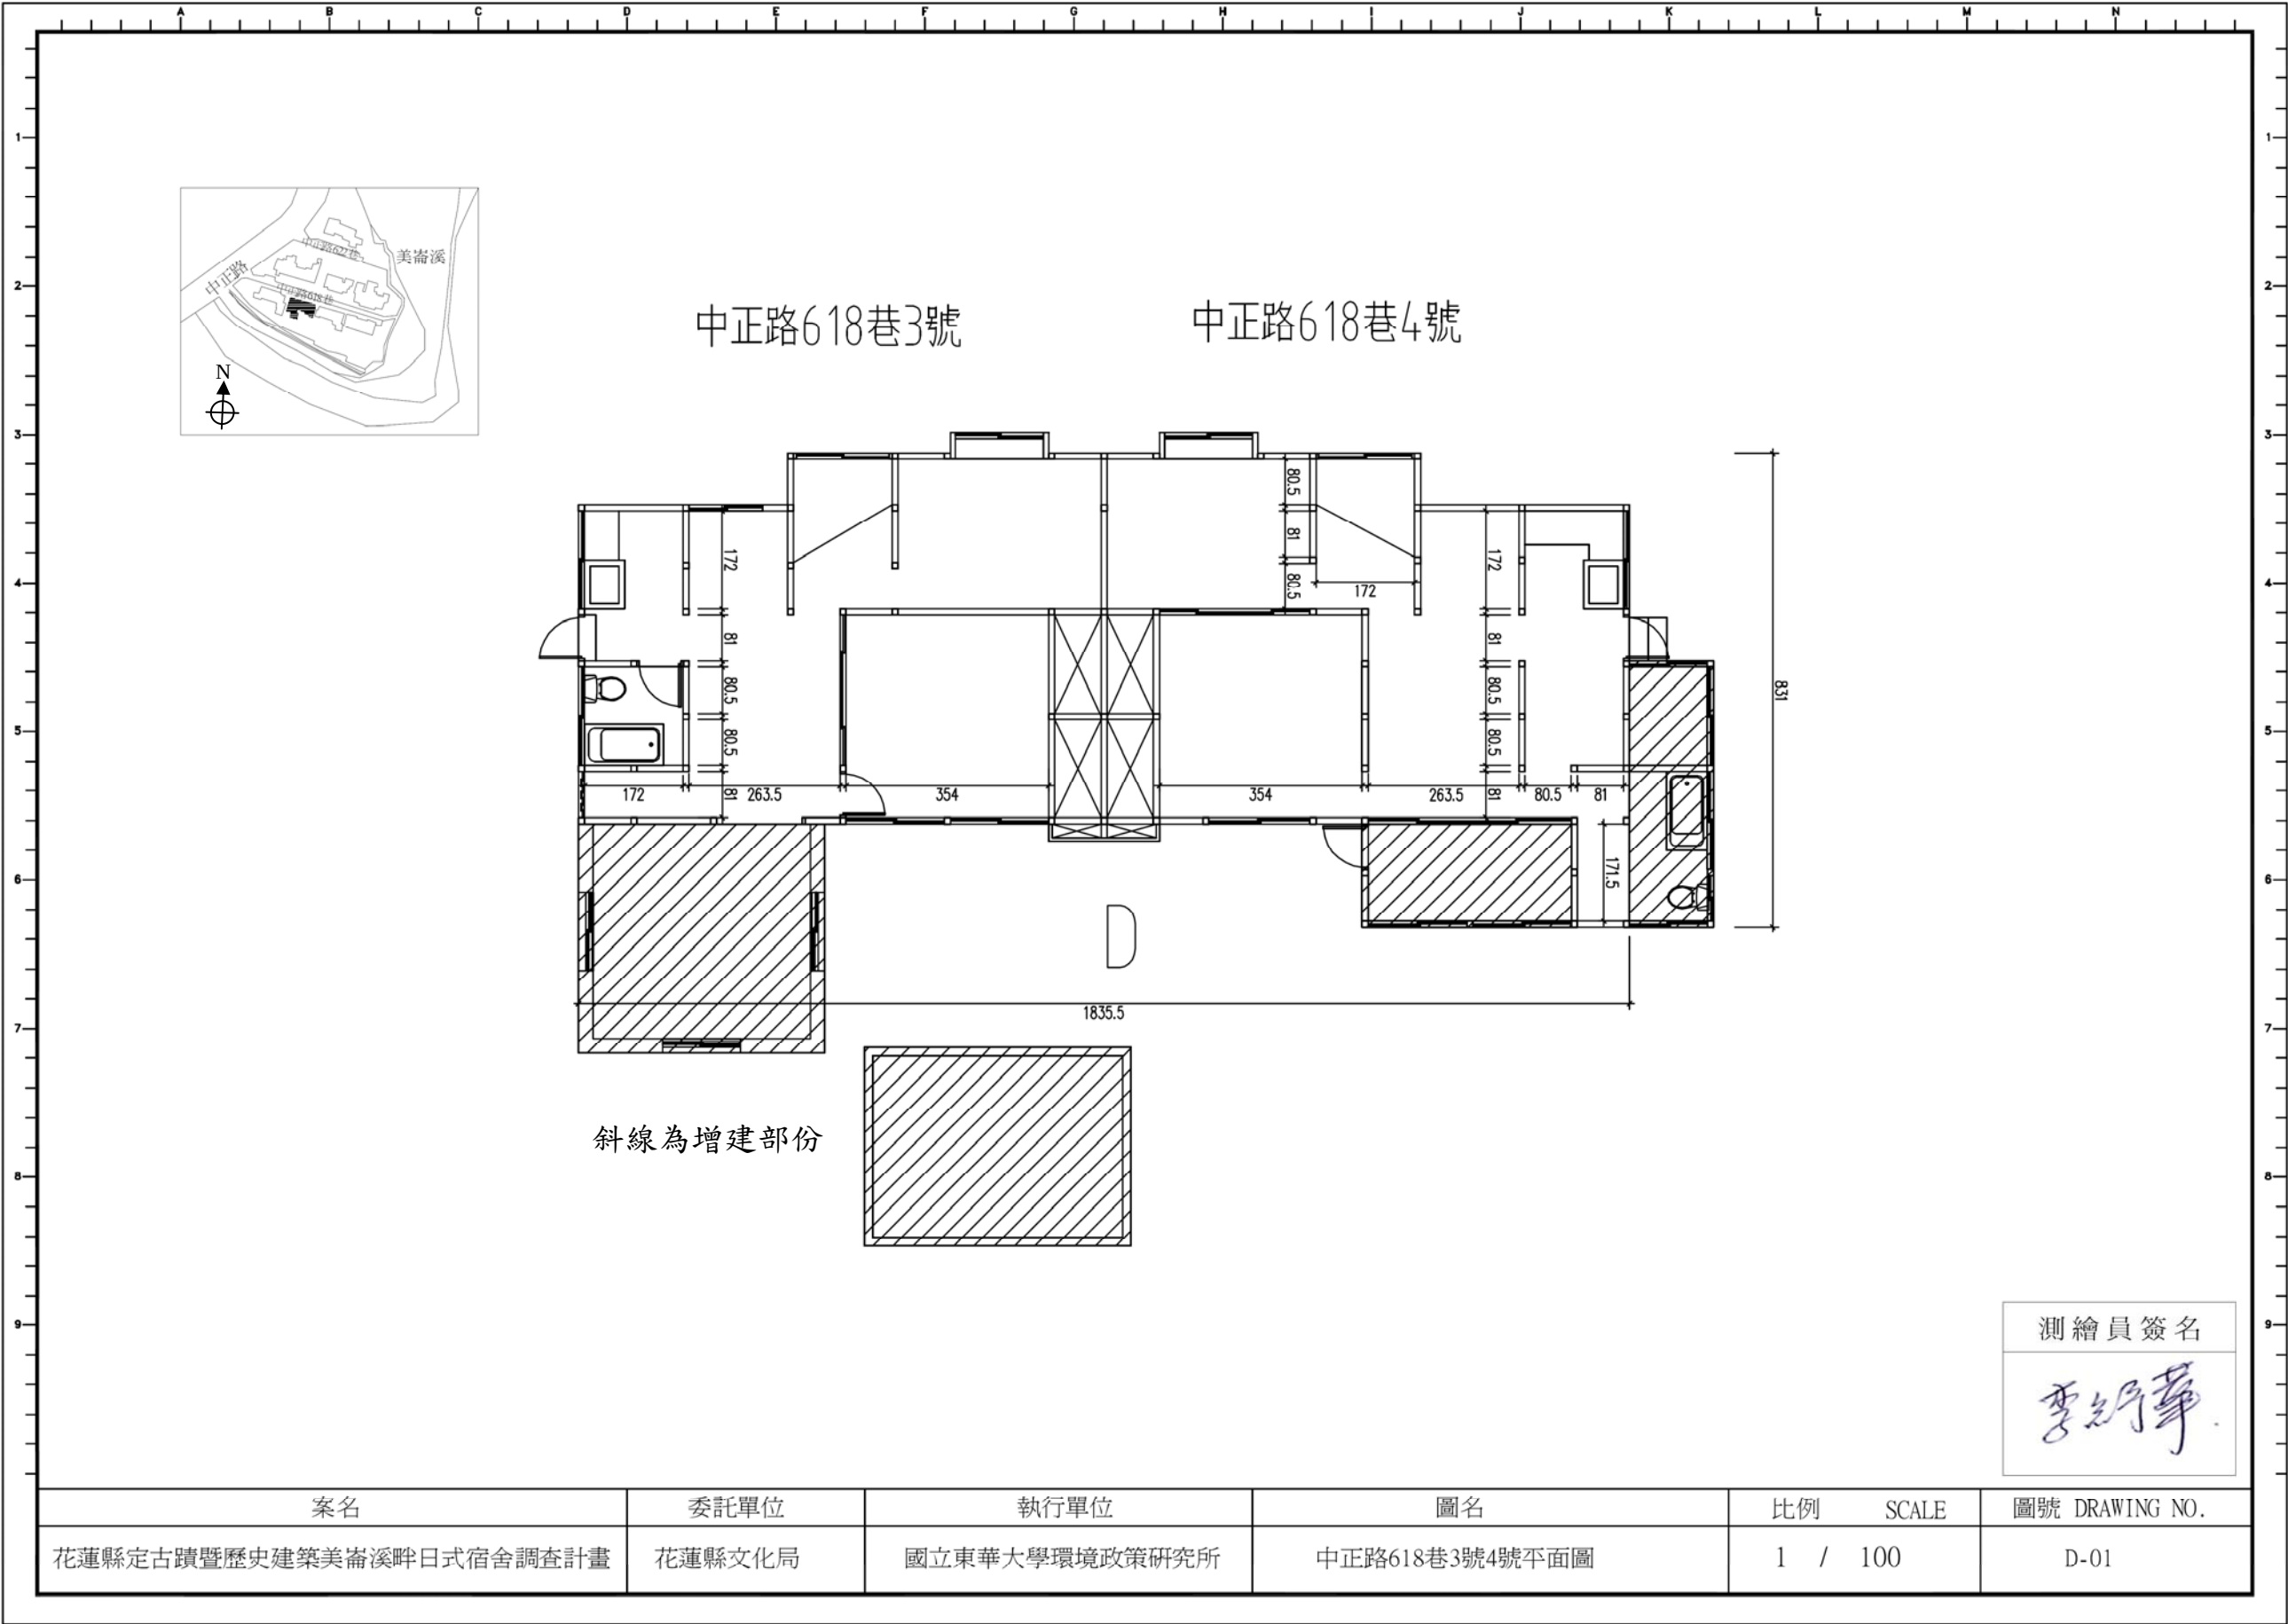


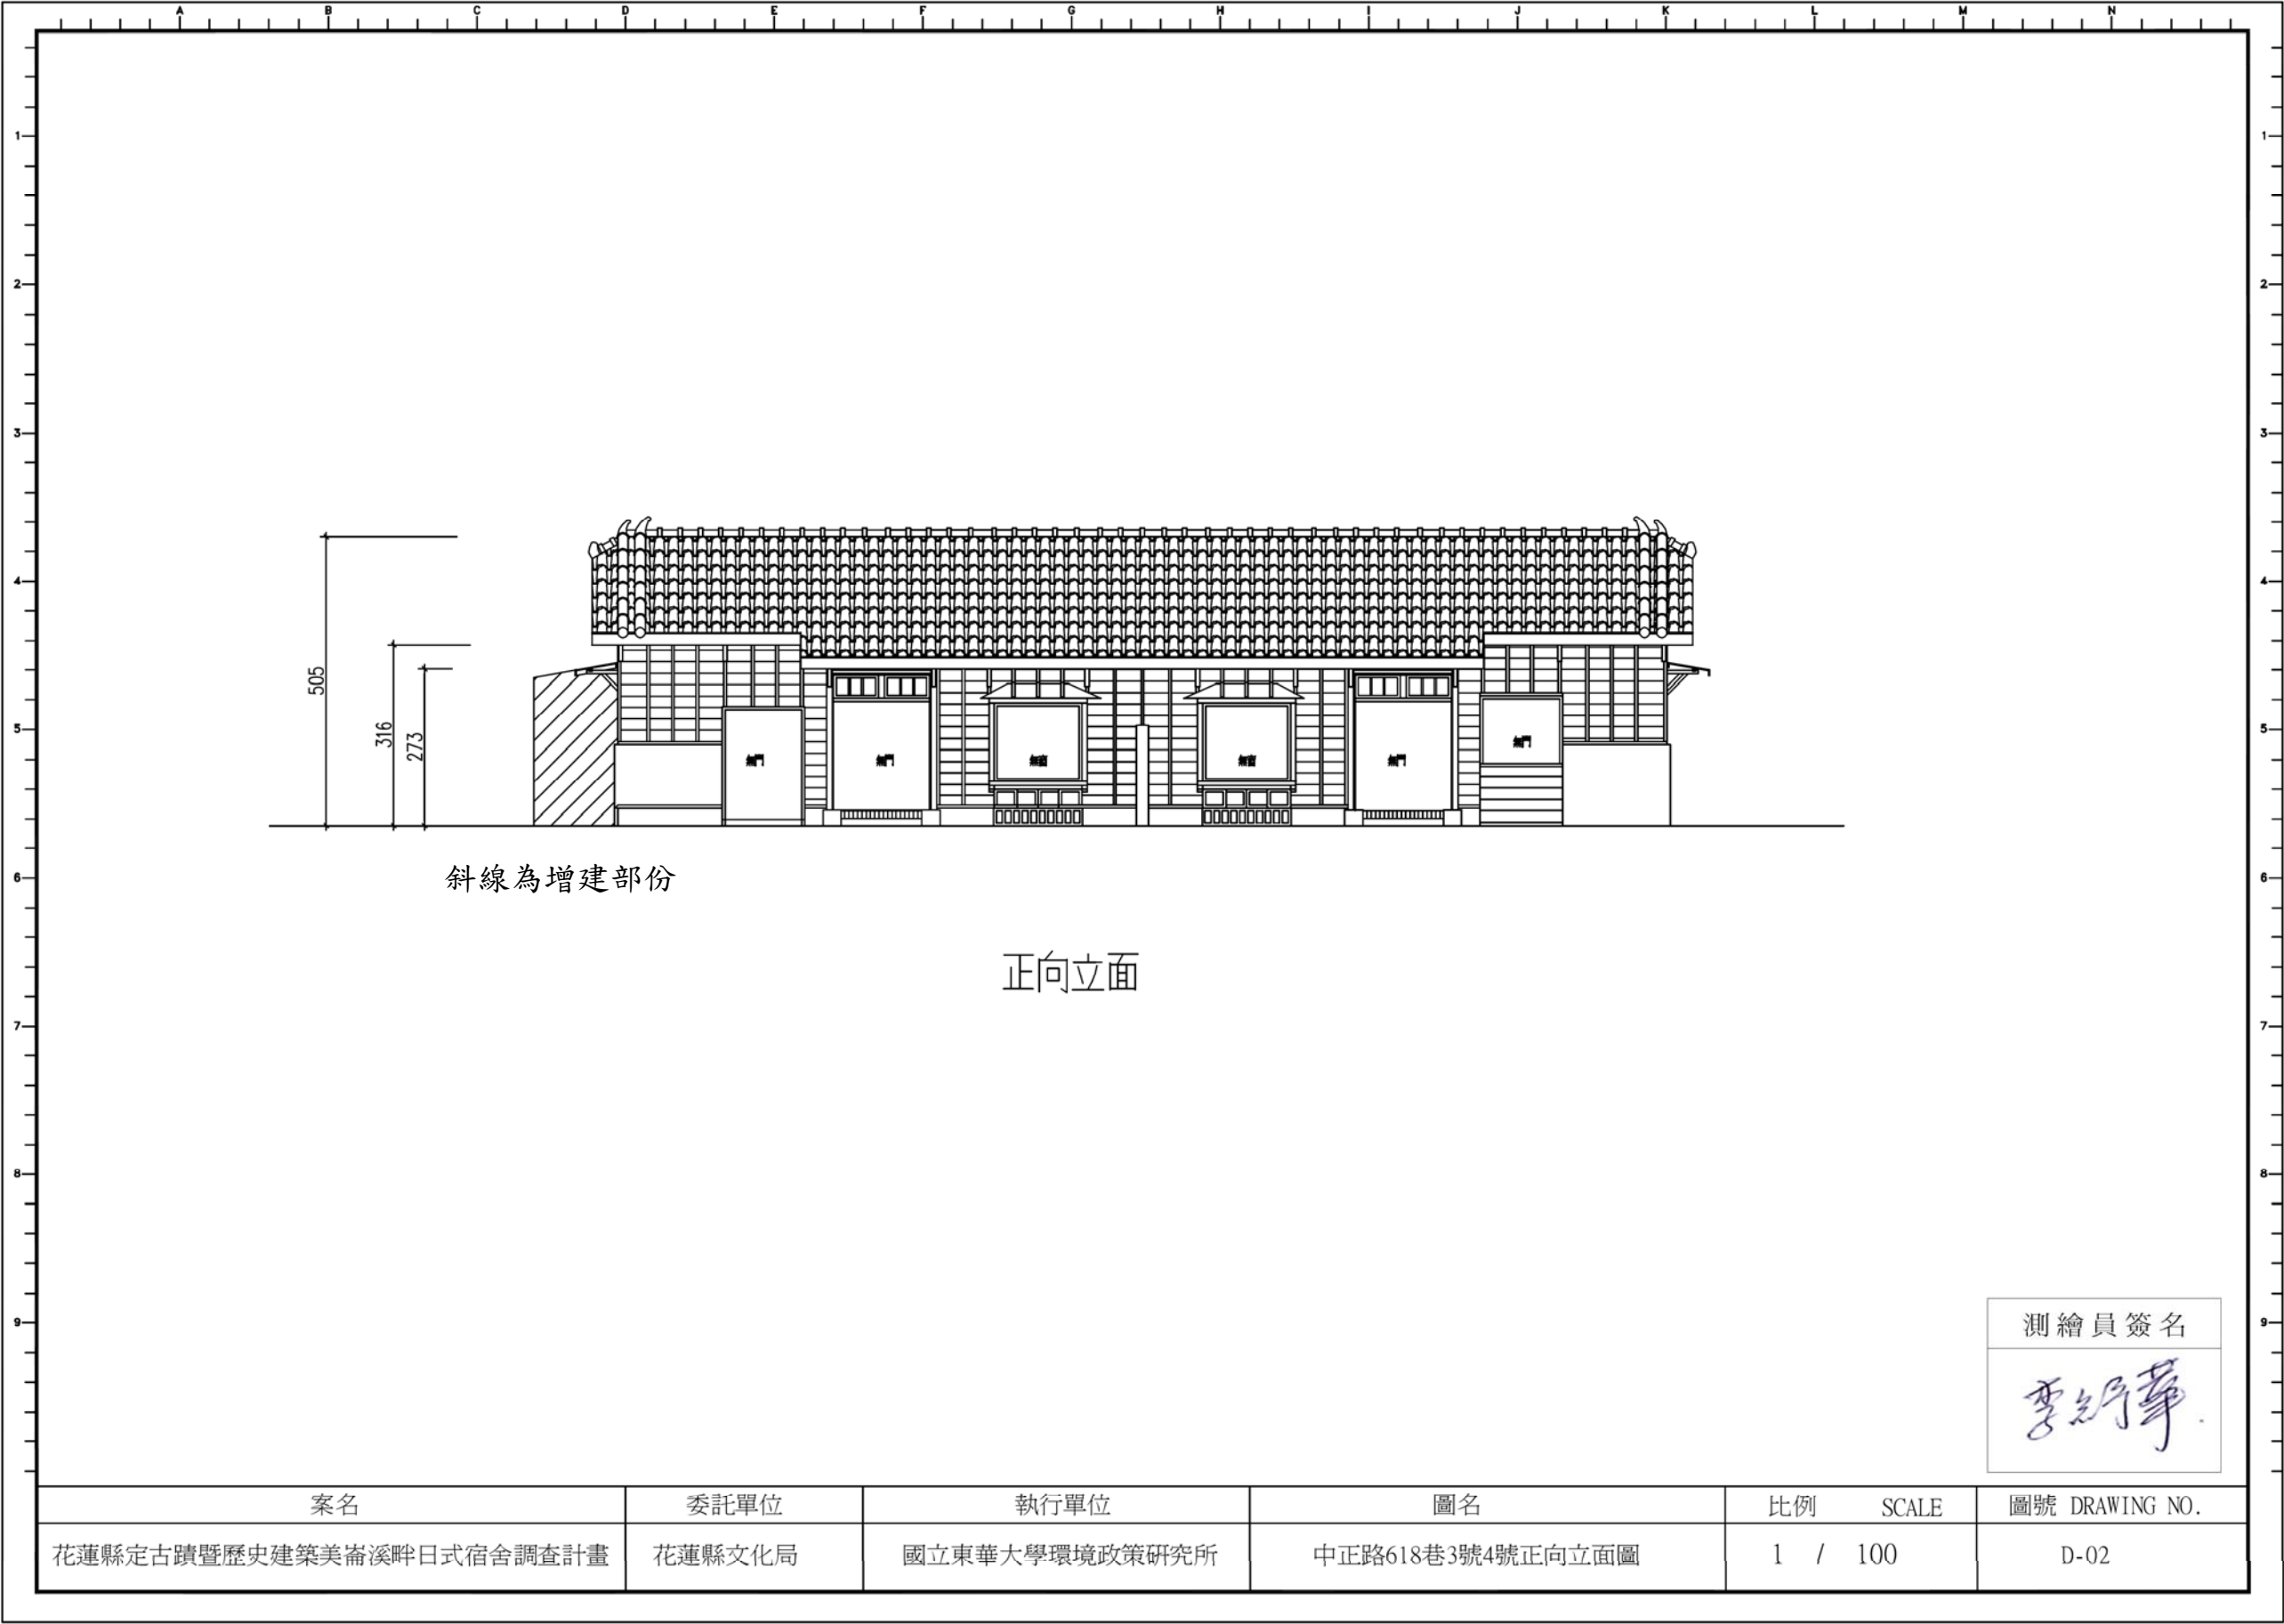

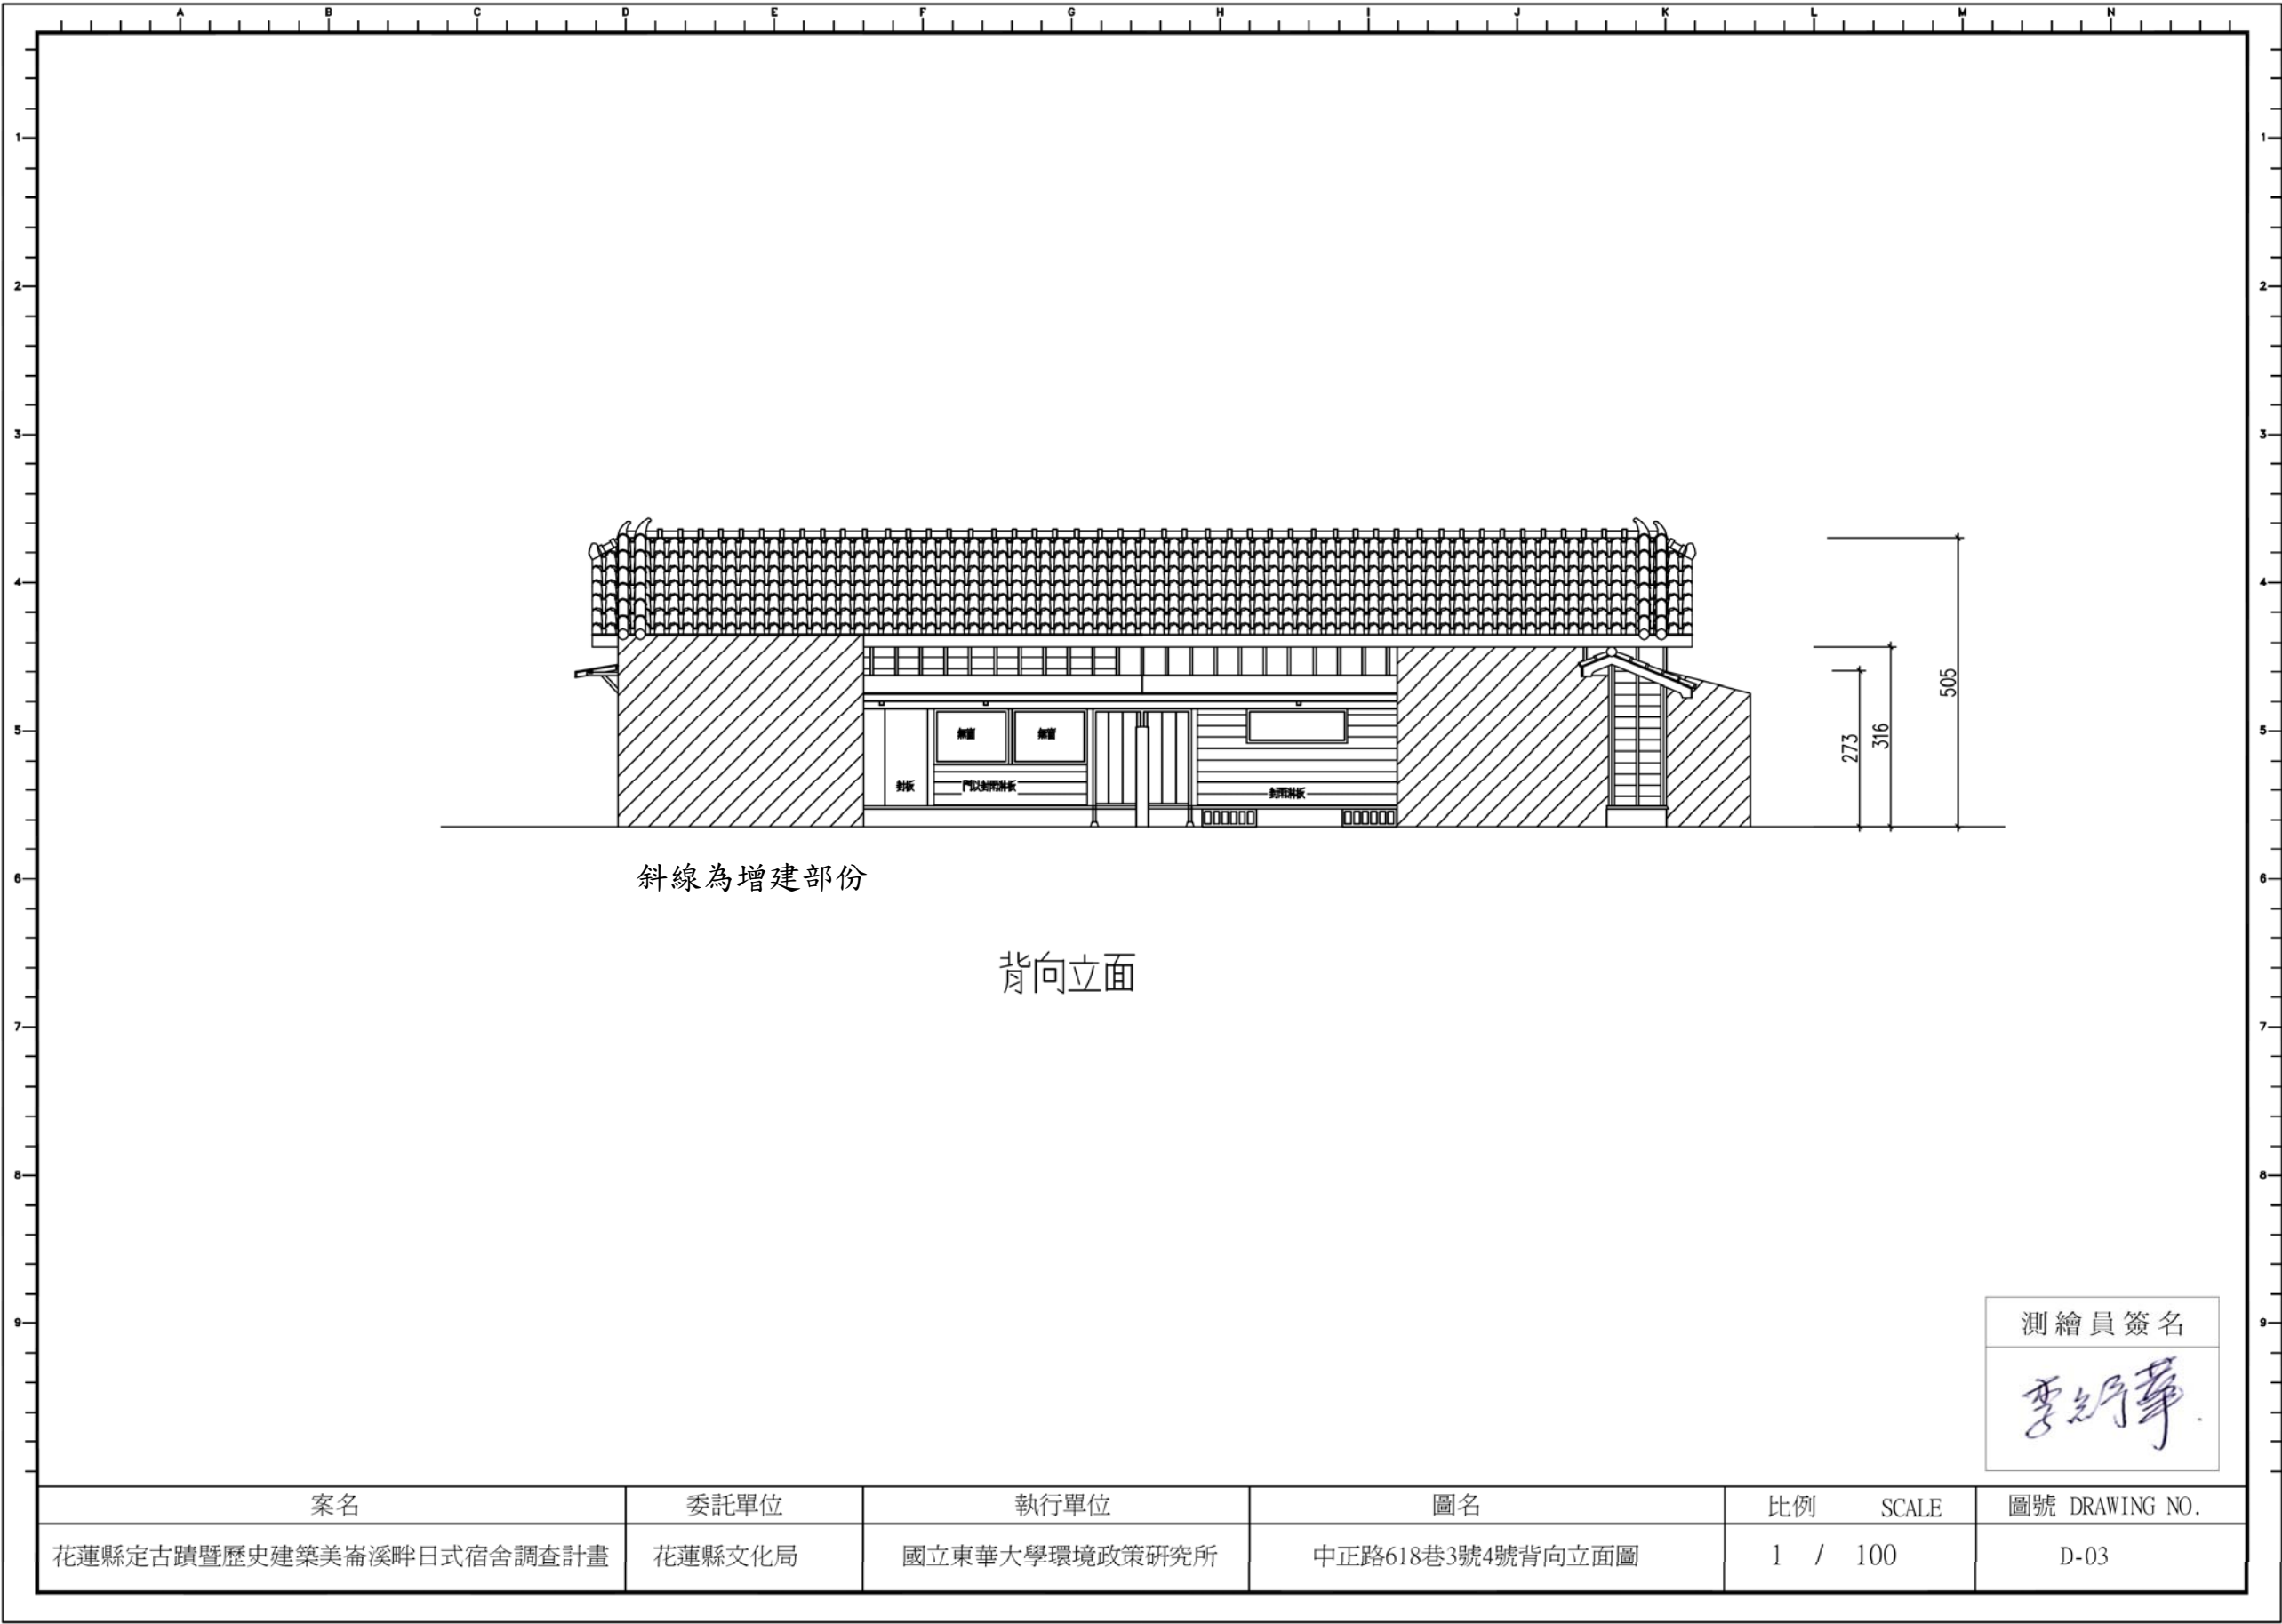

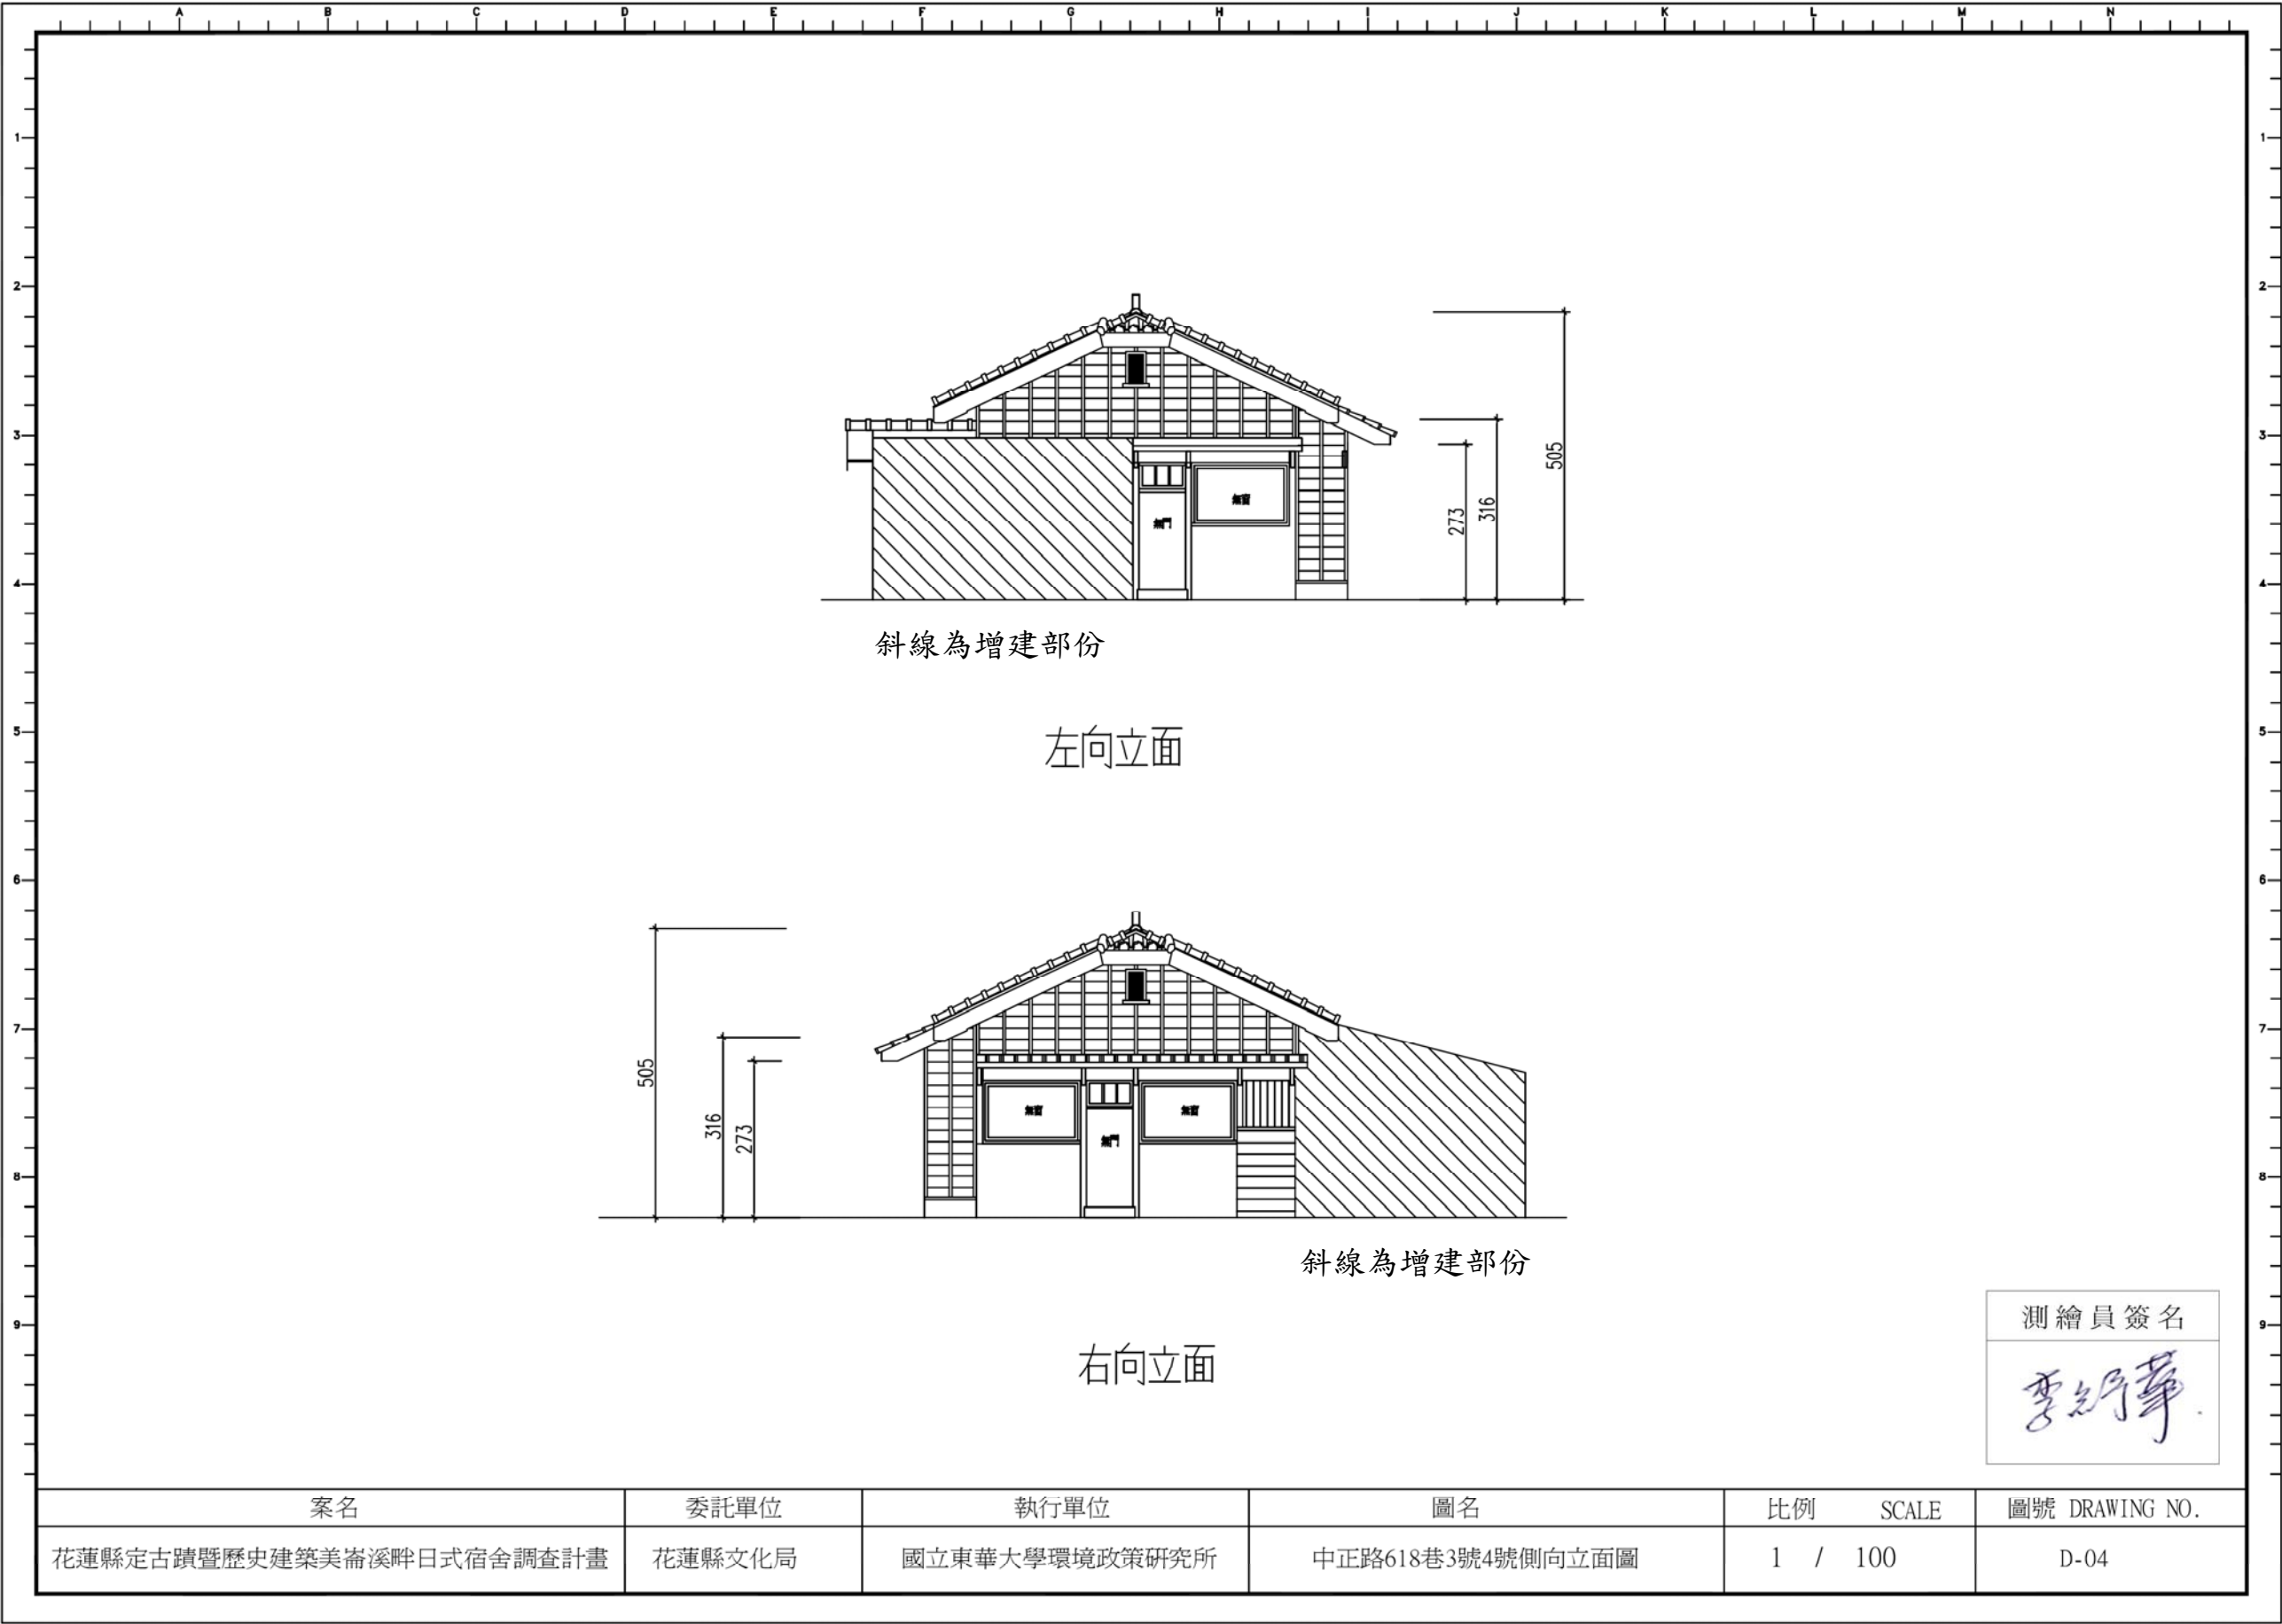

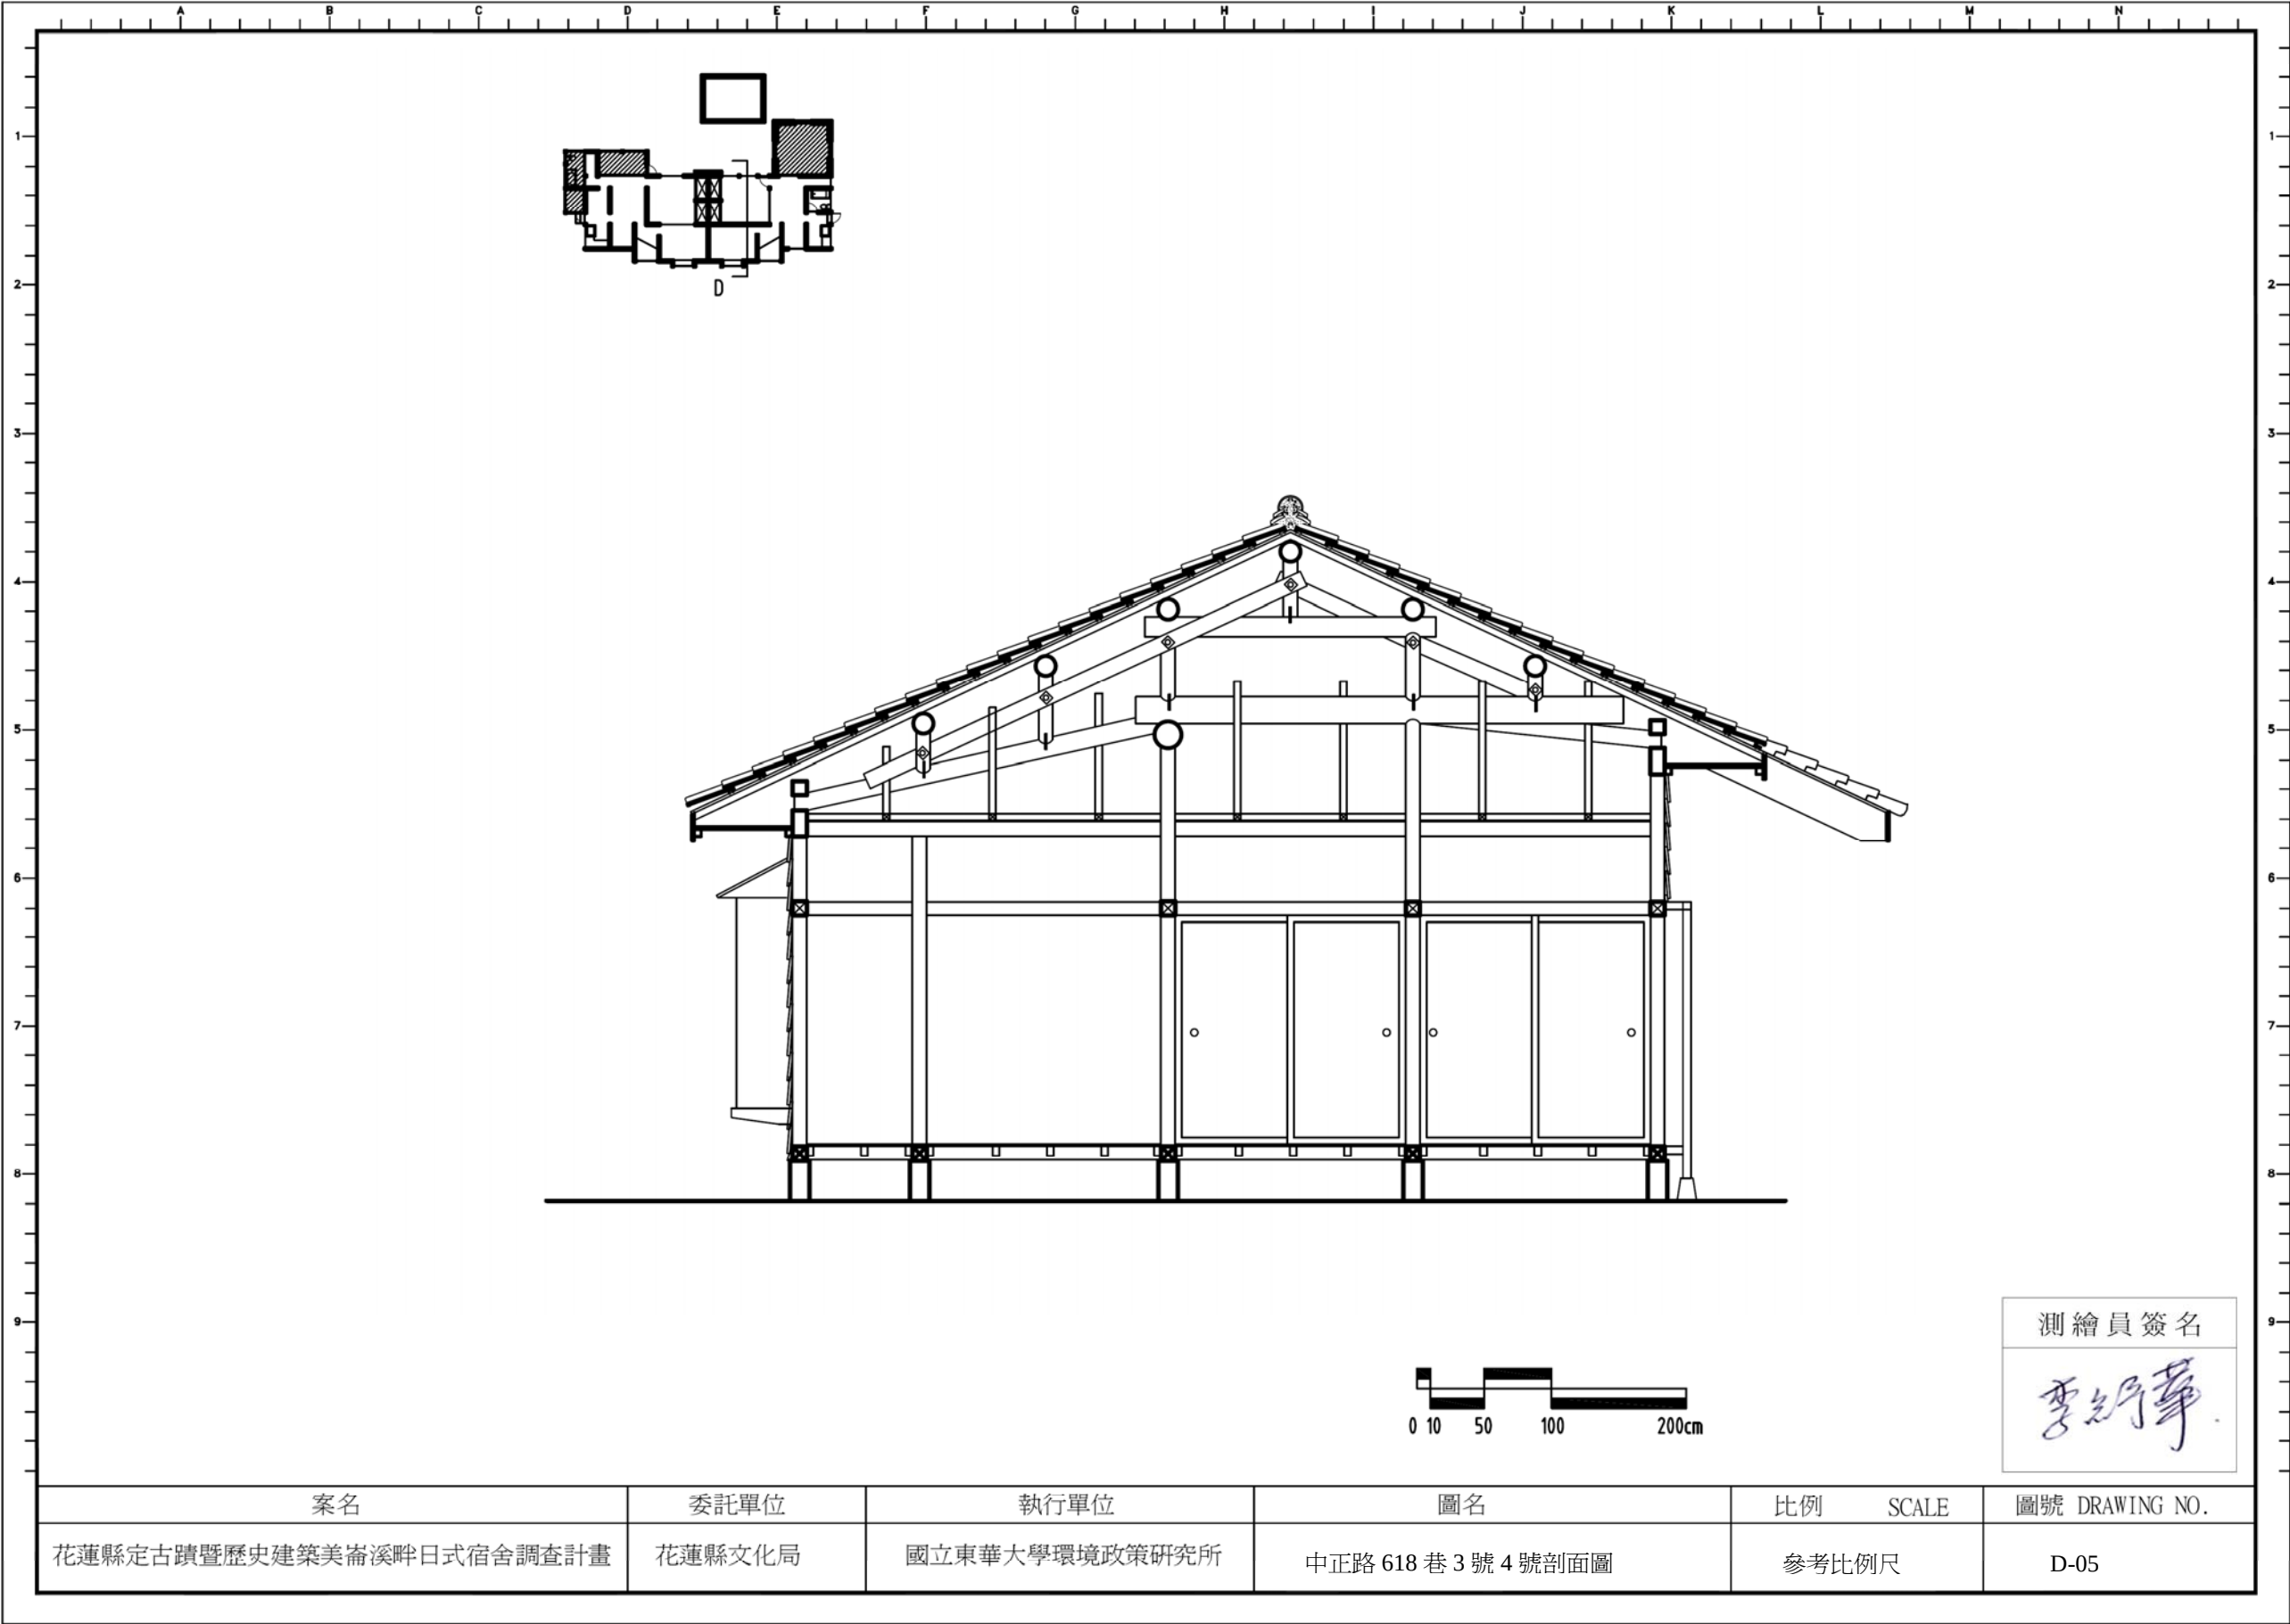


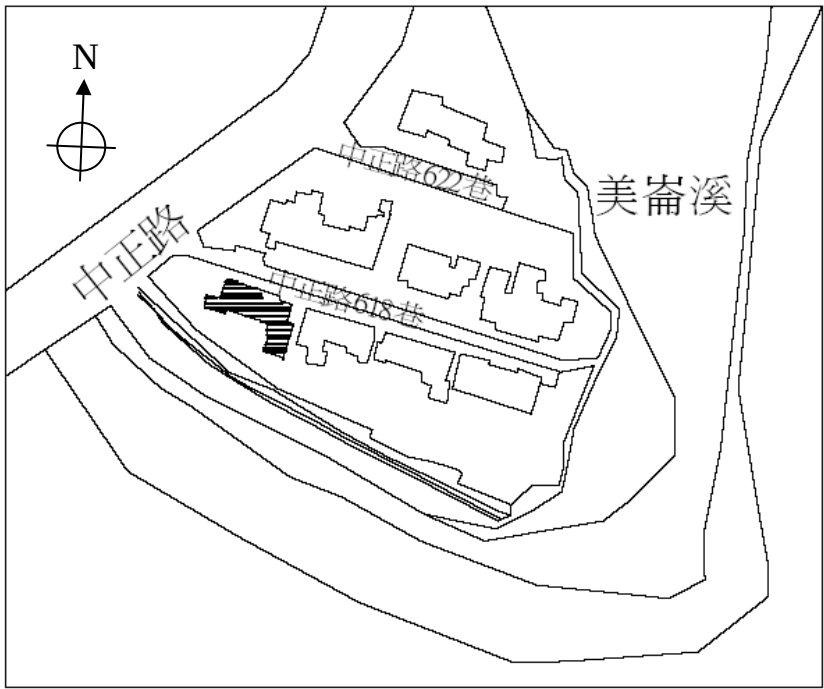

中正路 618 巷 1.2 號 E 棟建築毀損程度		
外觀	勒腳:風化毀損	15%
	地檻:腐朽毀損	30%
	雨淋板:腐朽毀損	50%
	外觀門窗:老化毀損	70%
	屋瓦:老化毀損	35%
	門窗雨披:老化毀損	80%



E 棟歷史建築外觀現況圖

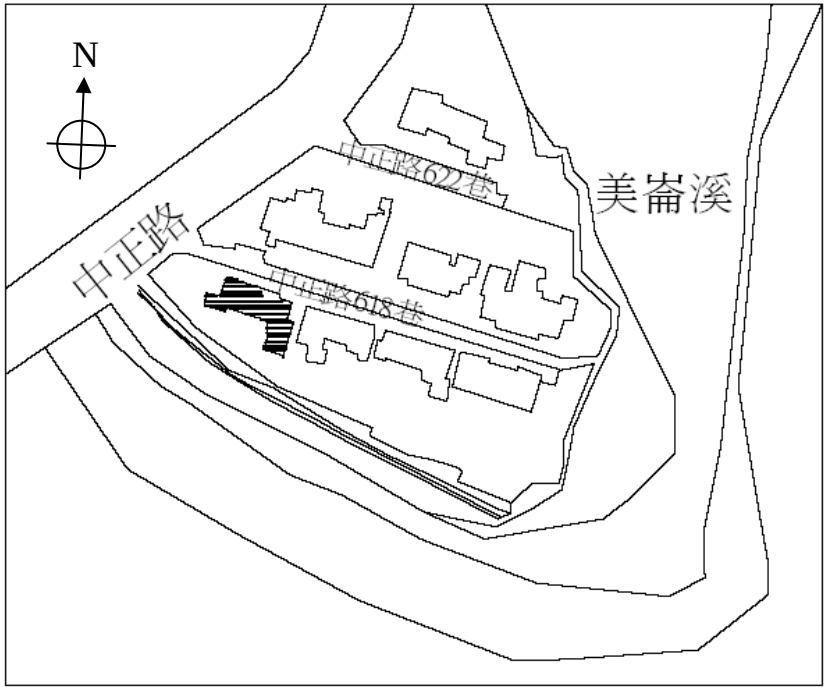

中正路 618 巷 1.2 號 E 棟建築毀損程度		
室內	地坪: 腐朽毀損	70%
	竹編灰泥牆: 老化毀損	85%
	室內門窗: 腐朽毀損	75%
	天花板: 老化毀損	95%
屋頂 (和風式屋架)	屋架: 腐朽蟻道毀損	30%
	屋面板: 腐朽蟻道毀損	45%



室內門窗部份上漆
大致已遺失或位移

天花板部分已封板



屋面板潮濕腐朽

竹編灰泥牆
老化破壞毀損



竹編灰泥牆
以封麗光板


木地板大部分已拆除

木地板已改成 PVC 地磚





屋架部分
龜裂毀損


E 棟歷史建築室內及屋頂現況圖

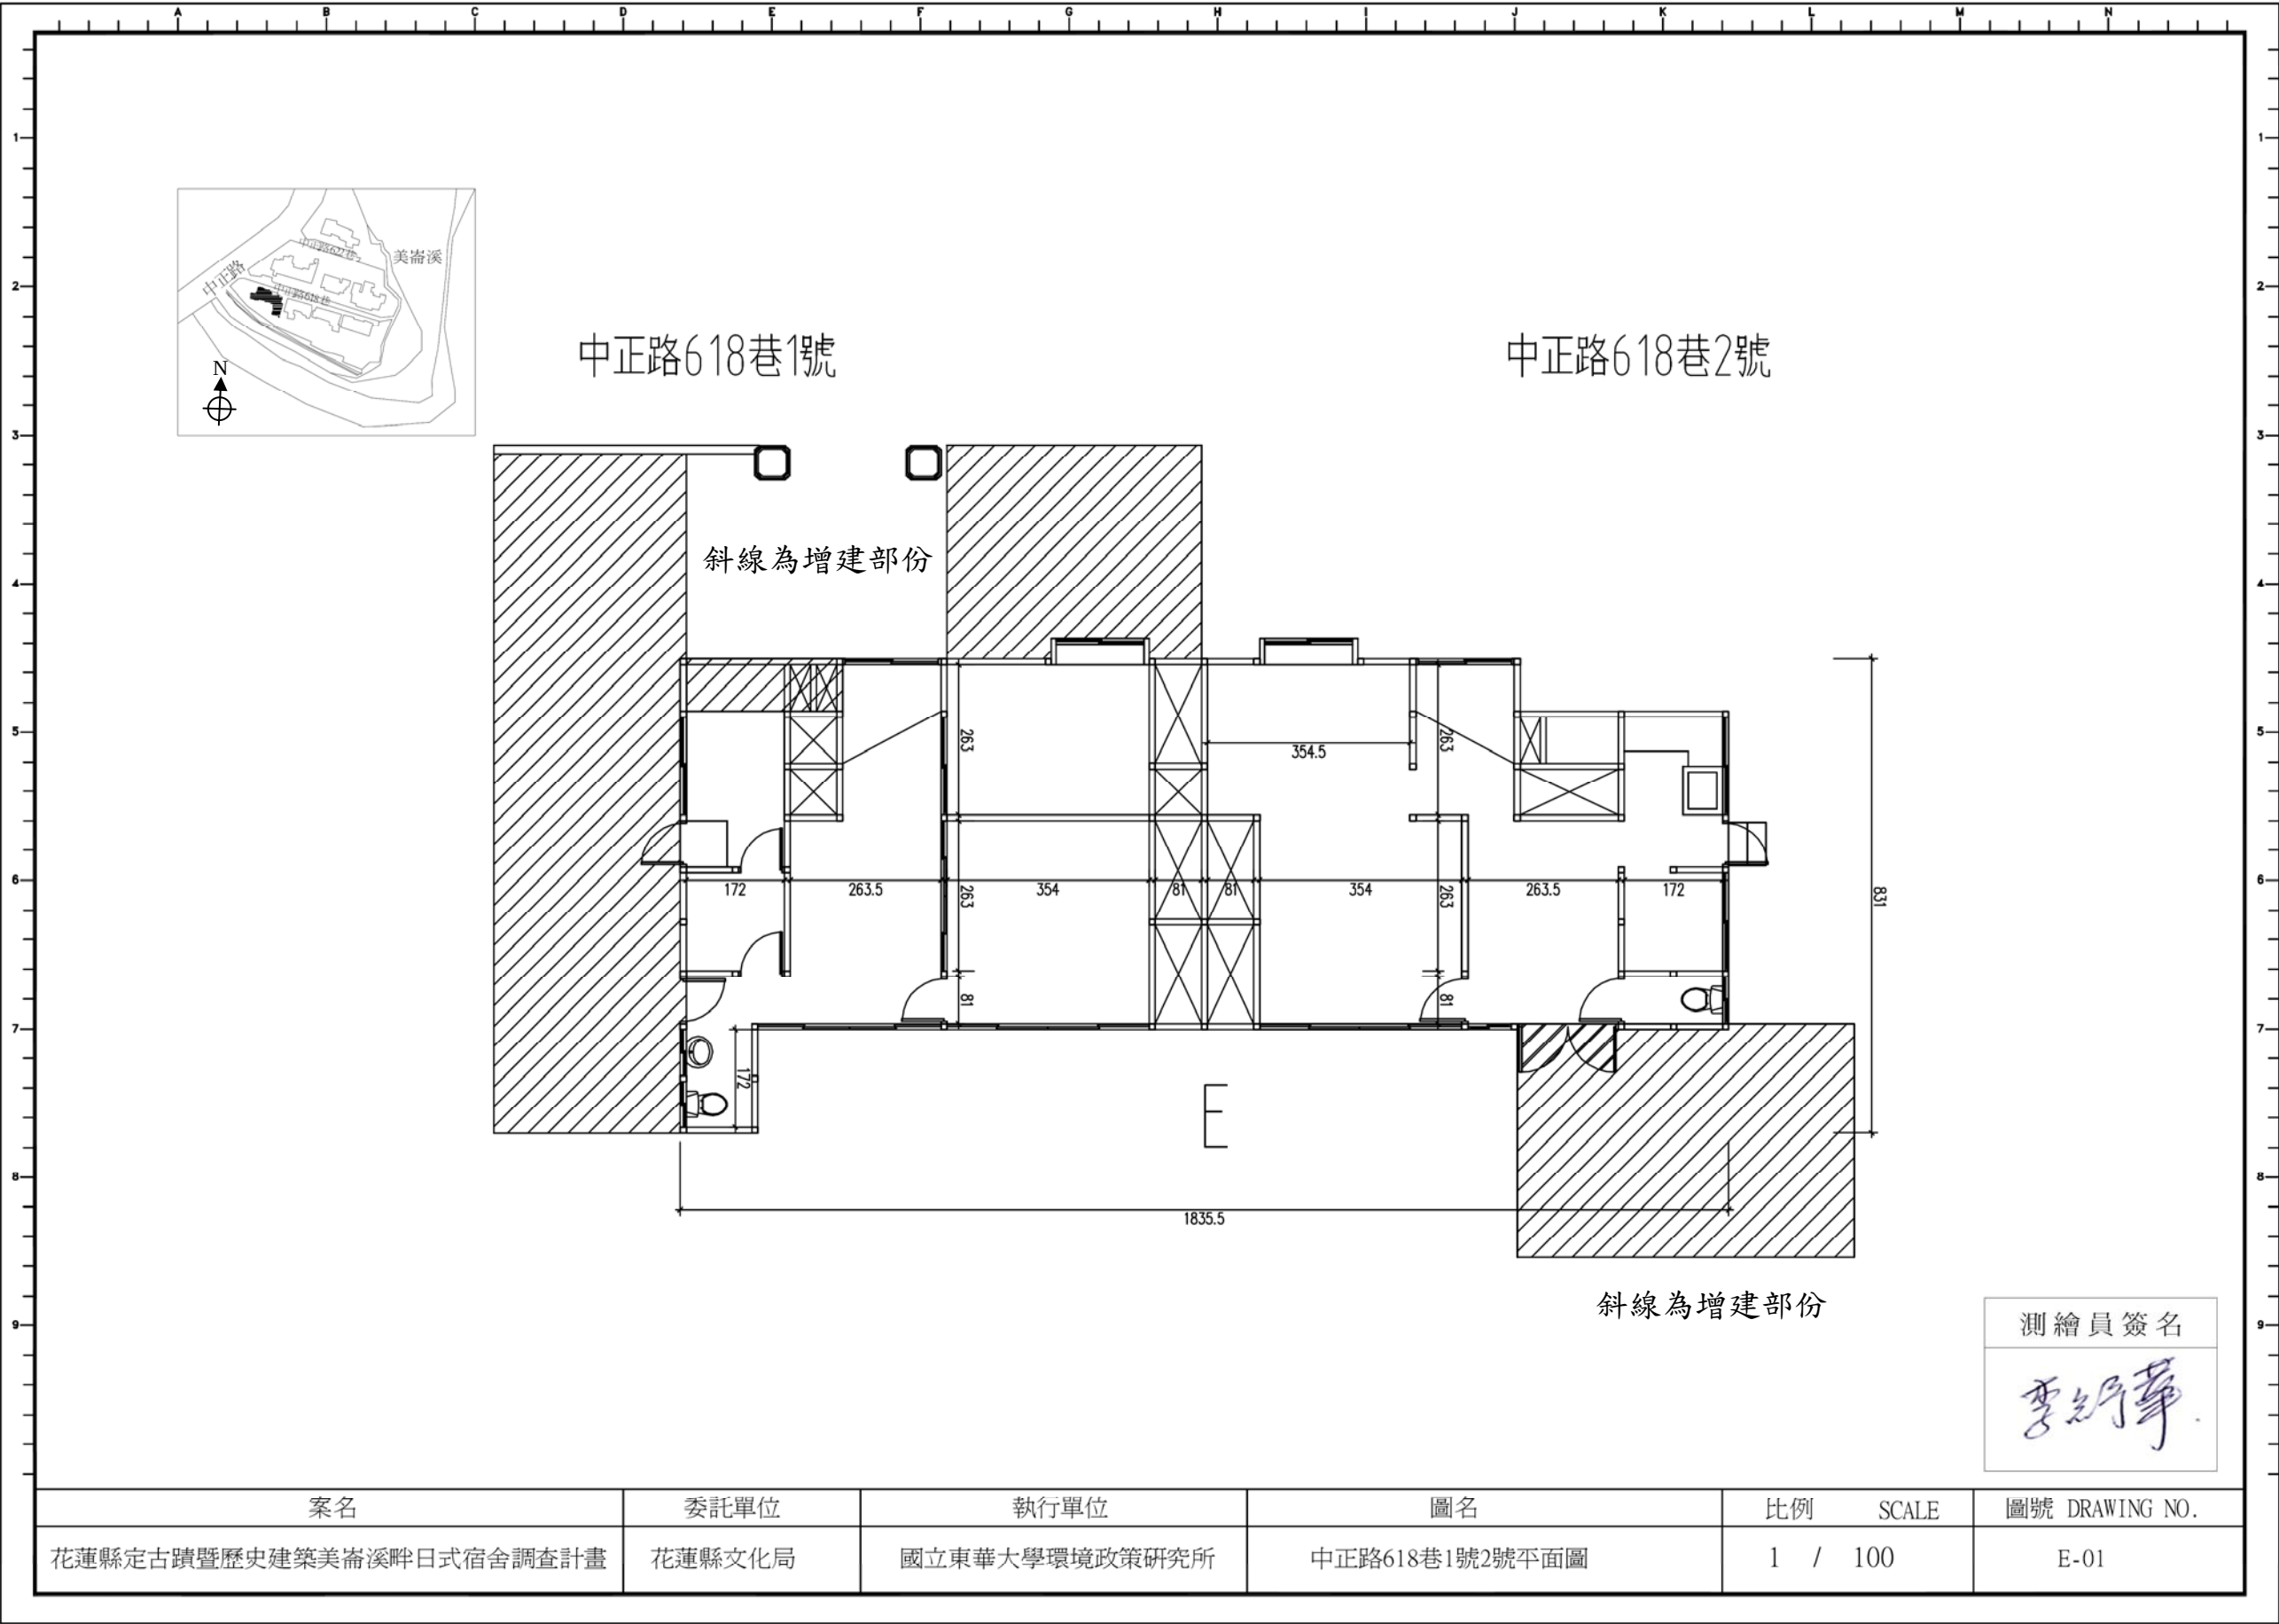




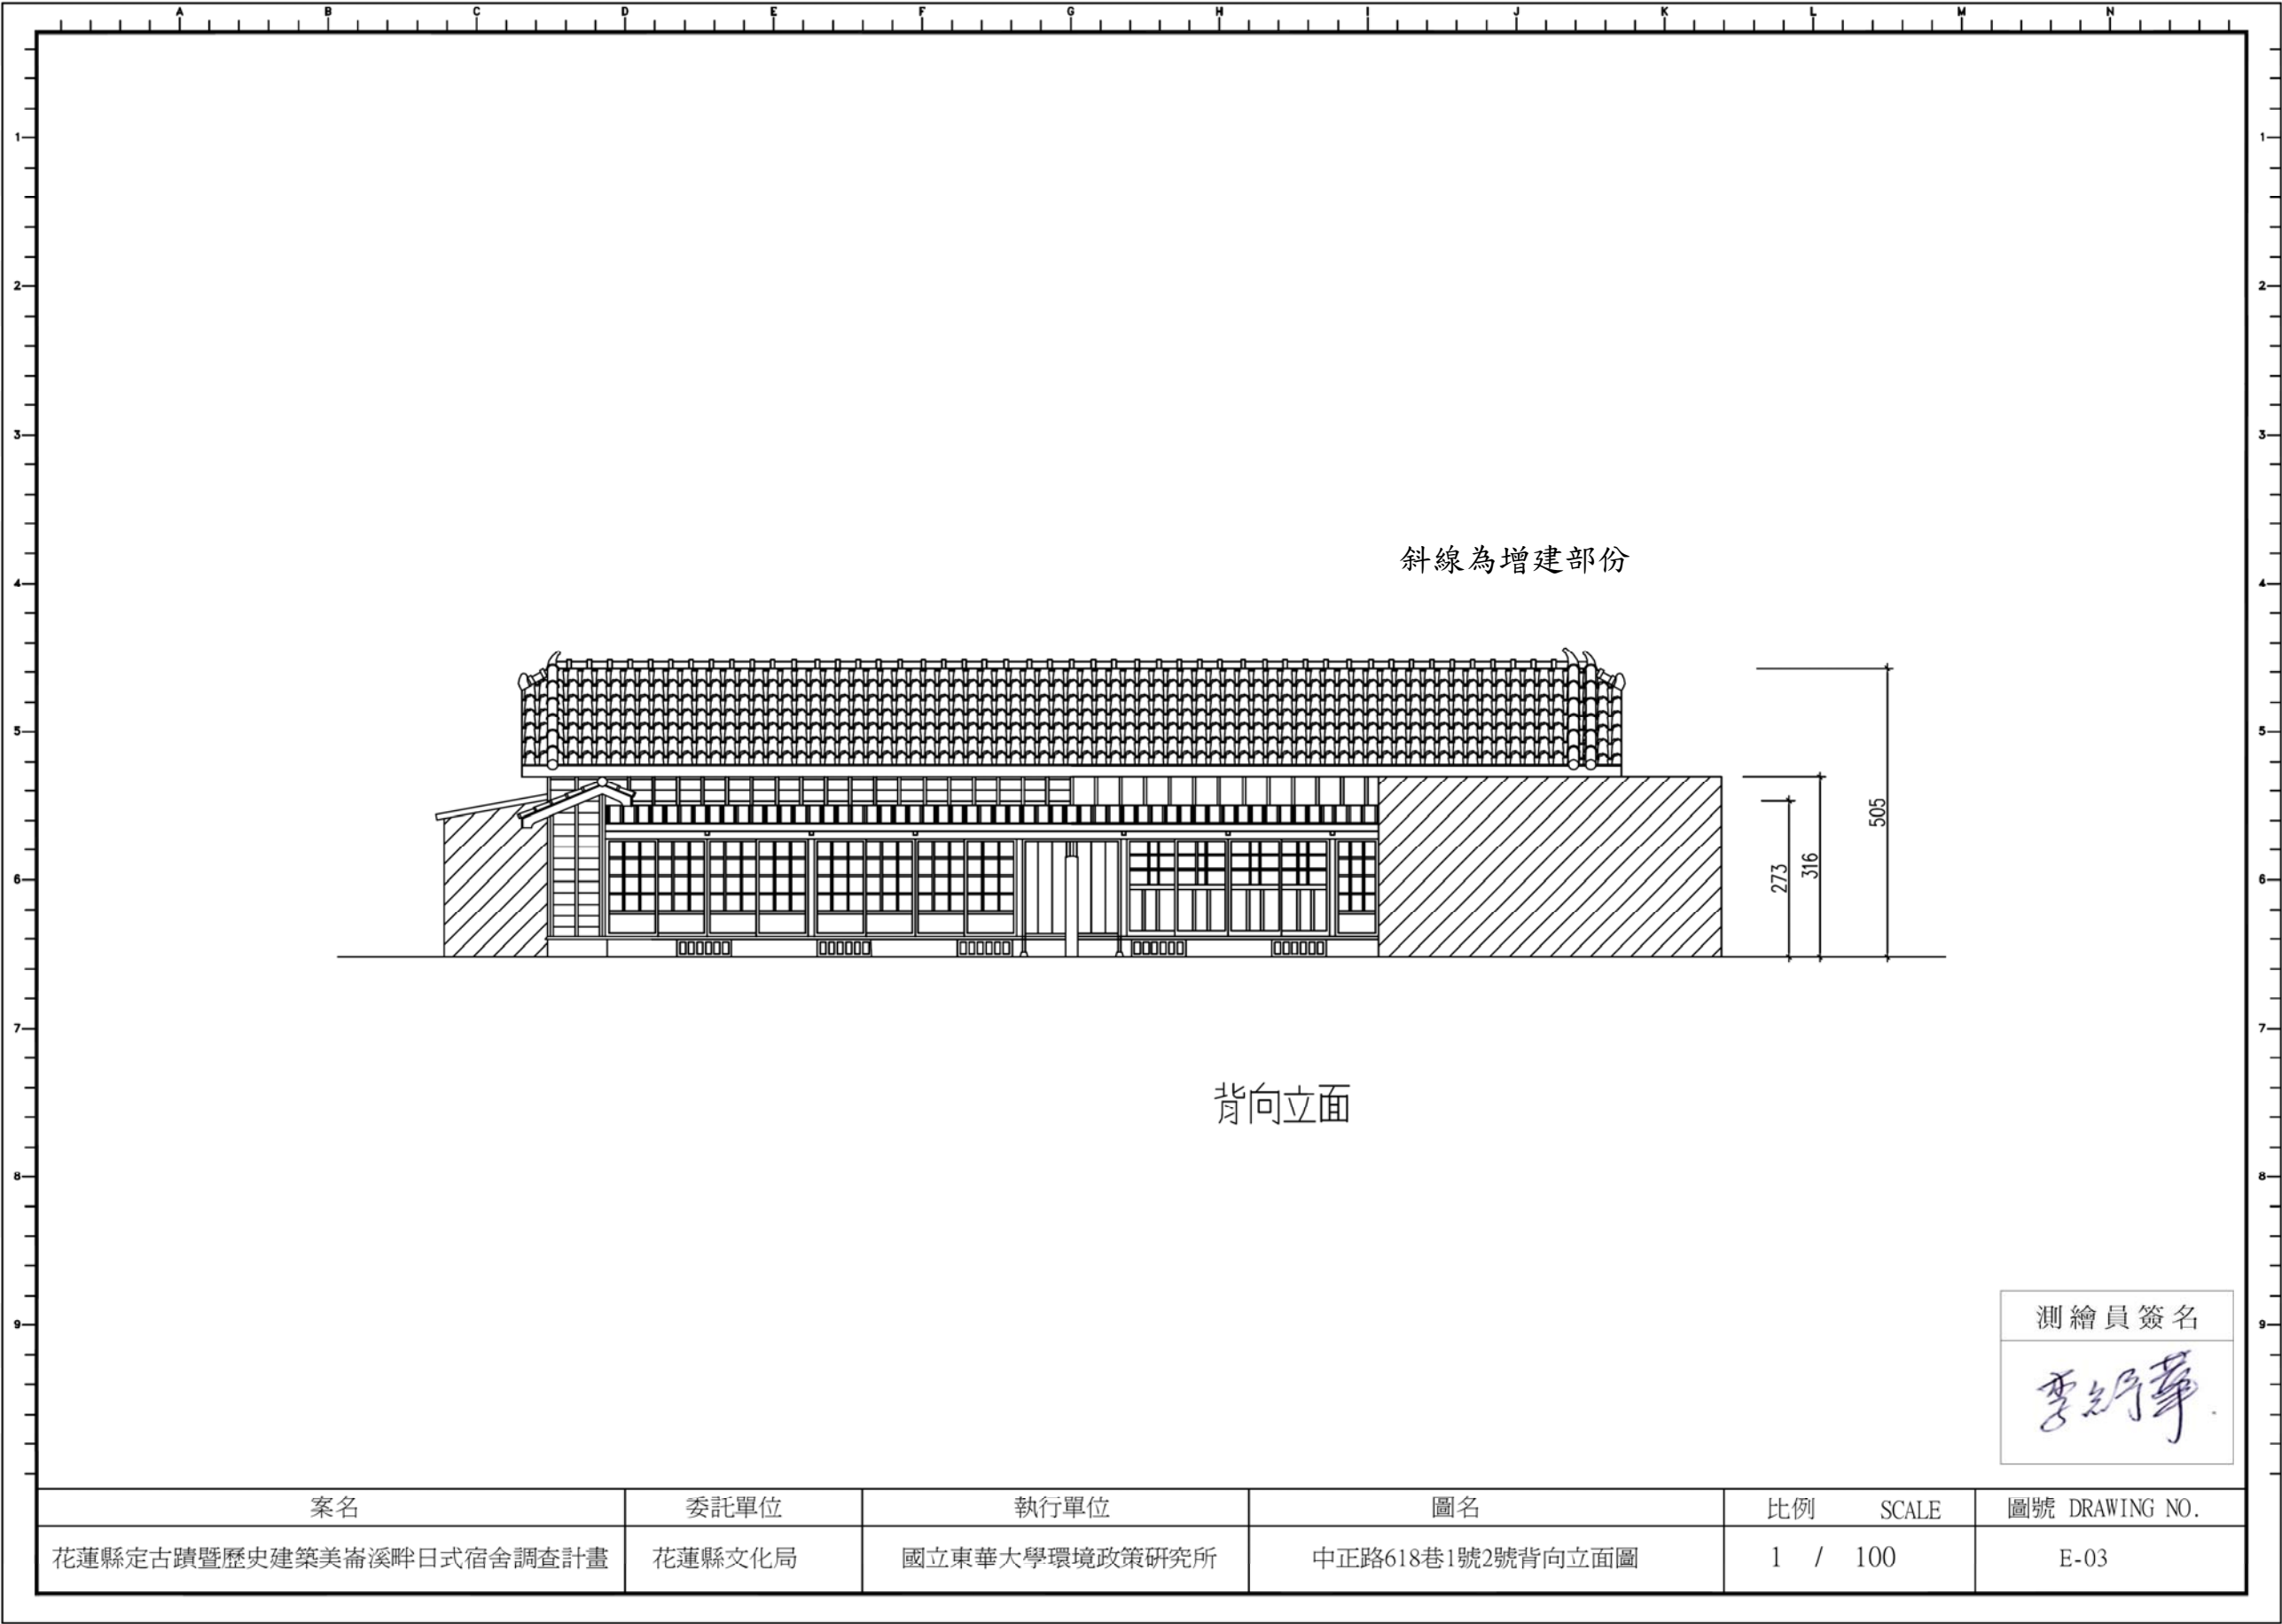

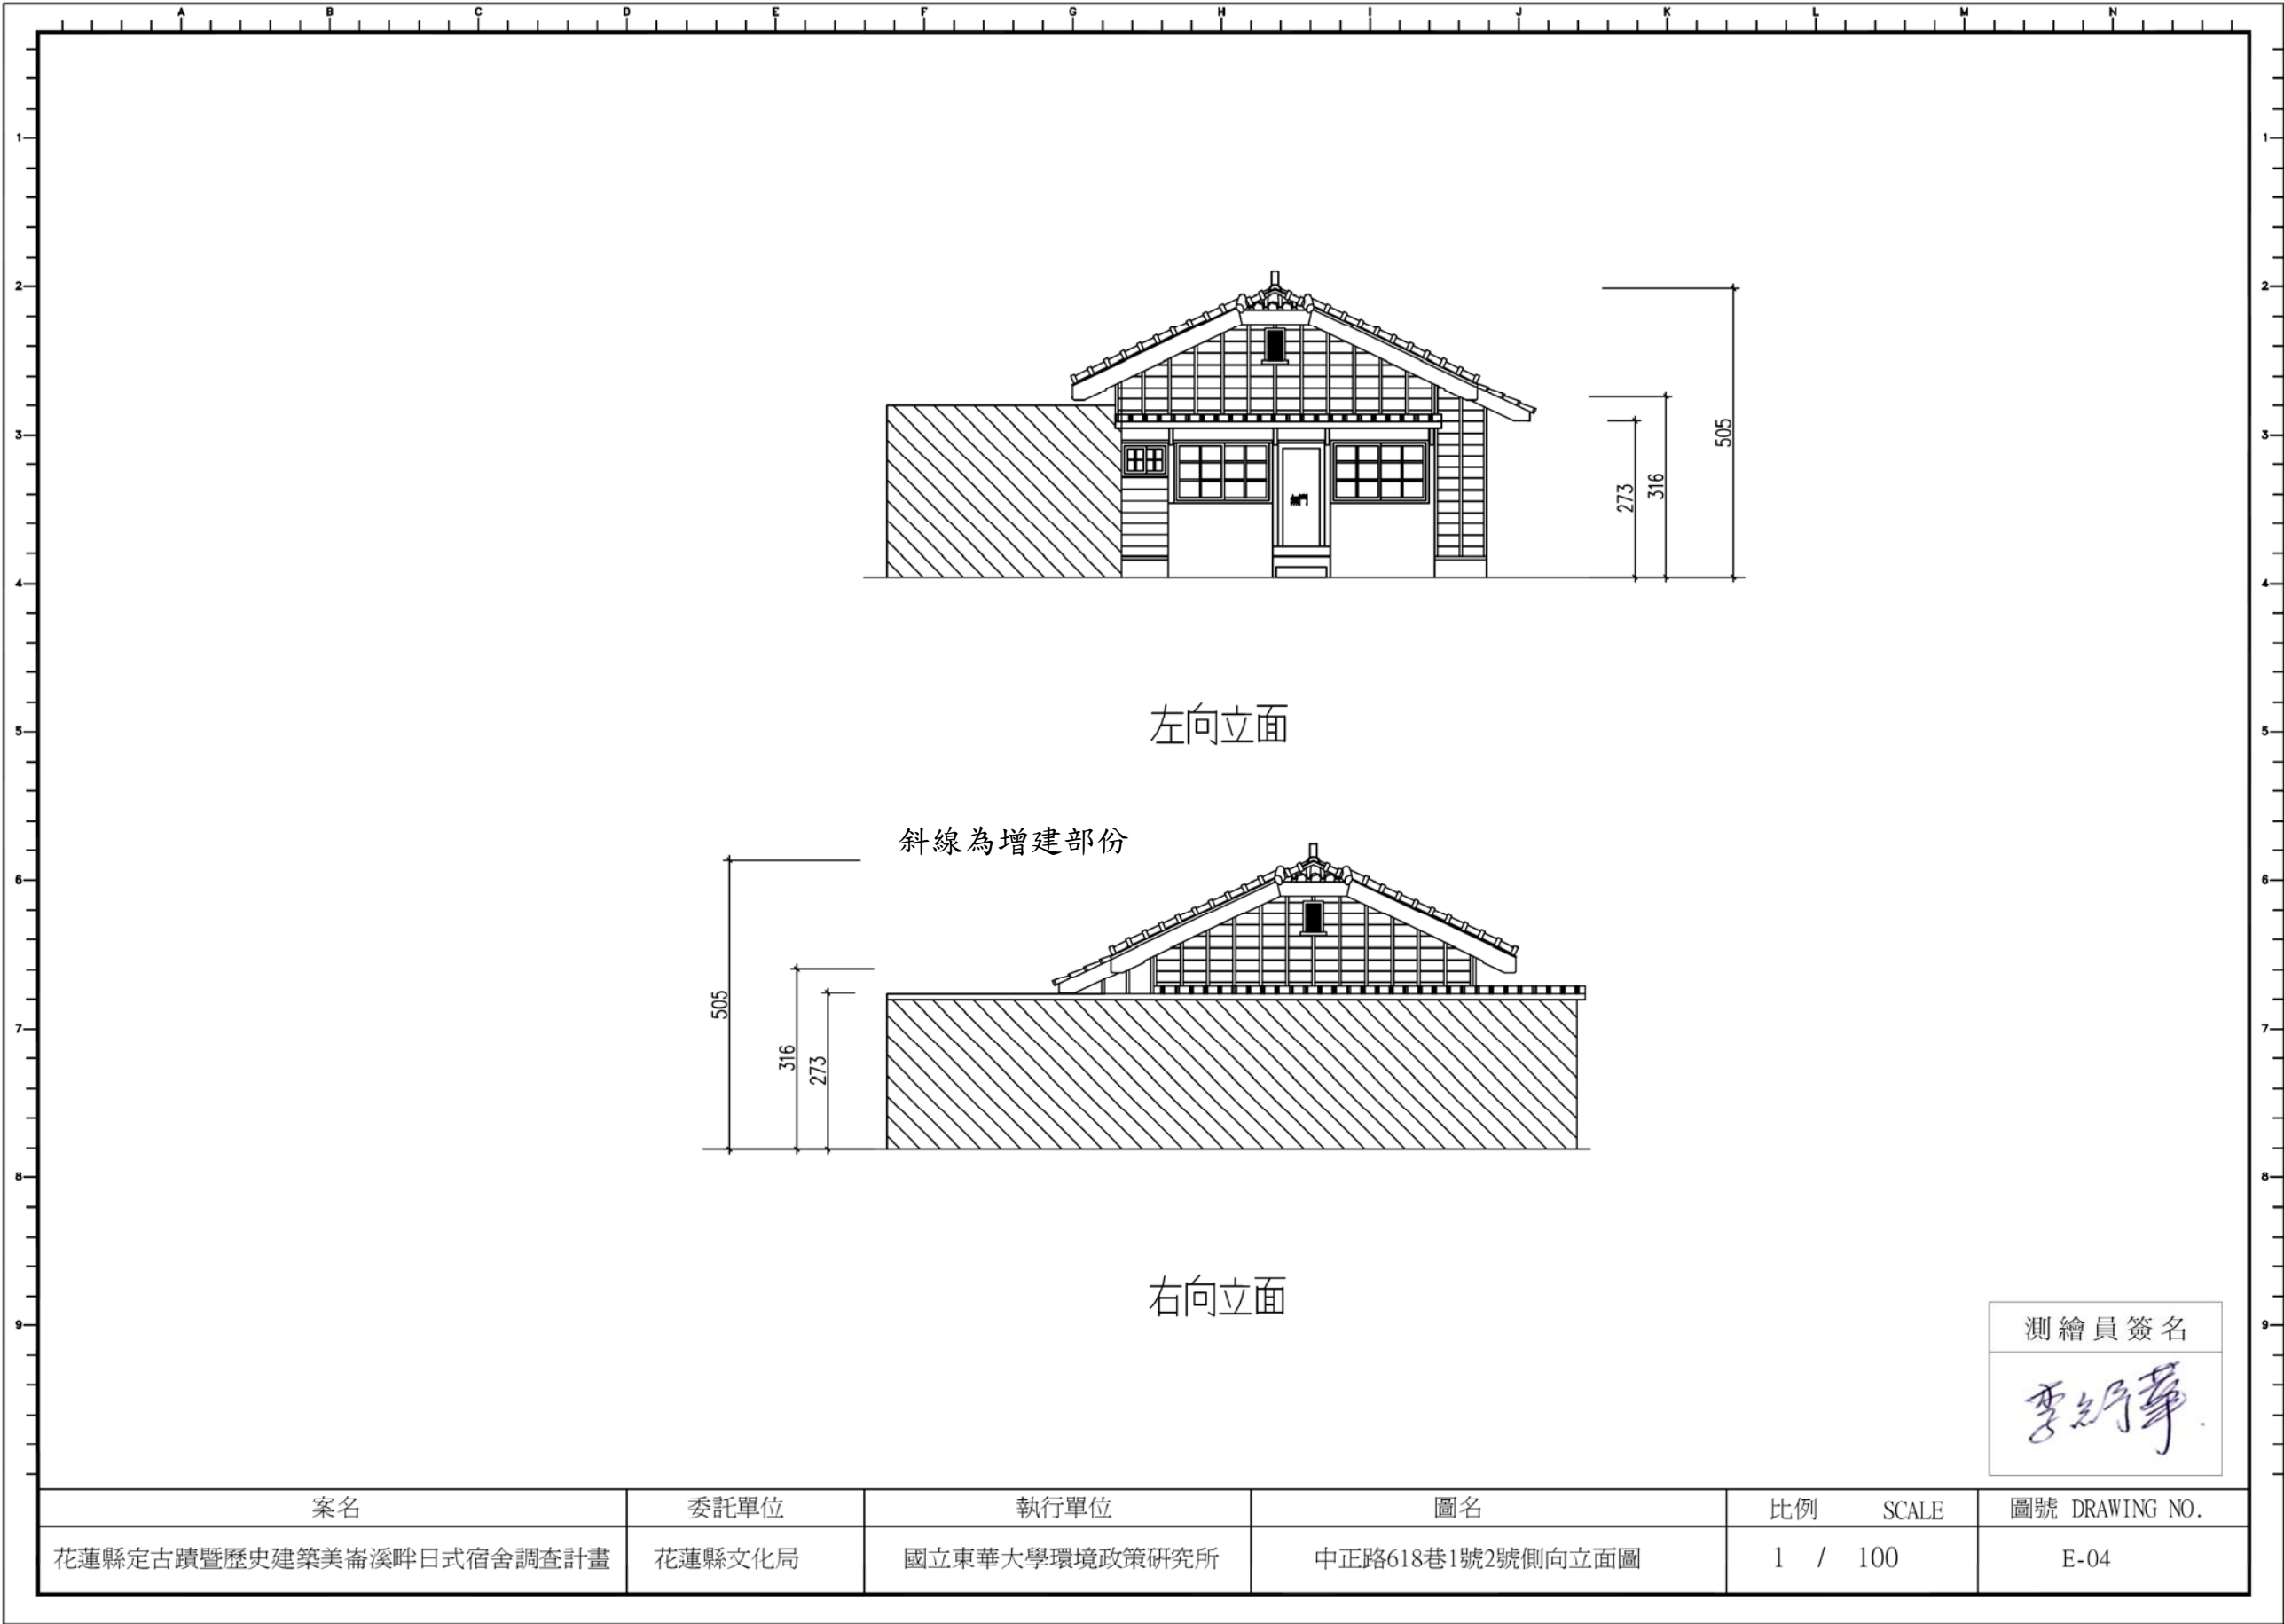

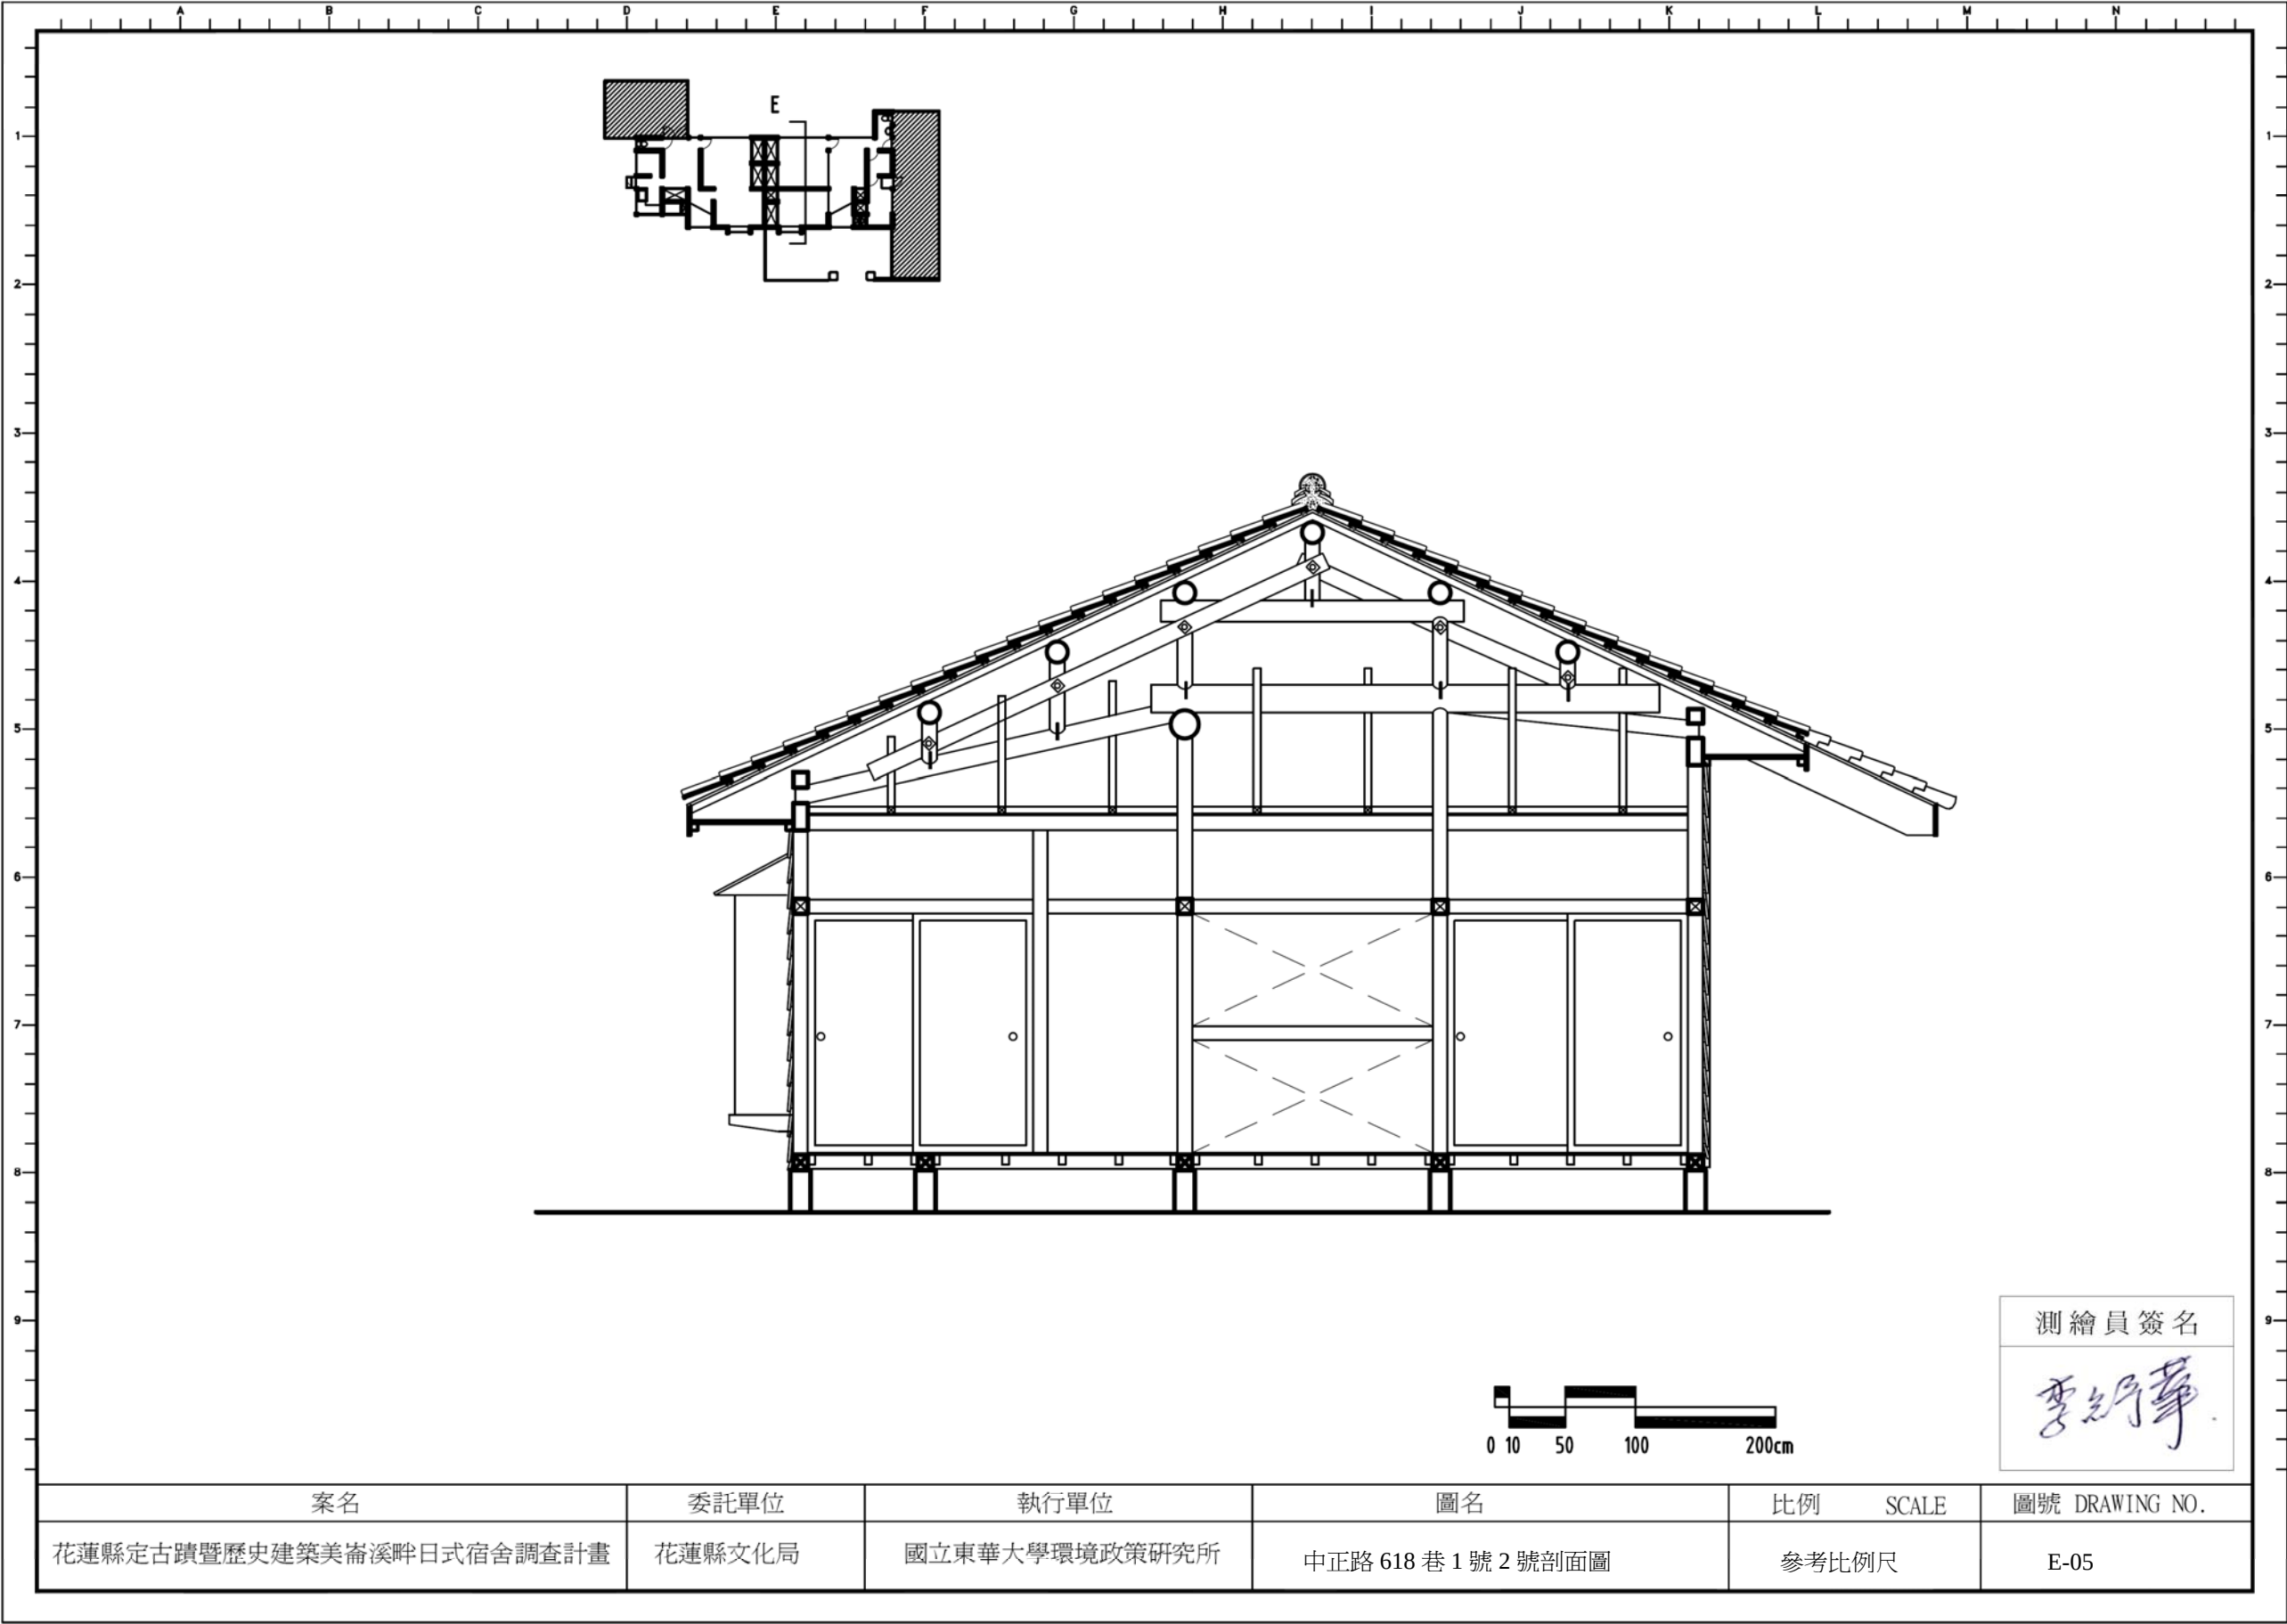

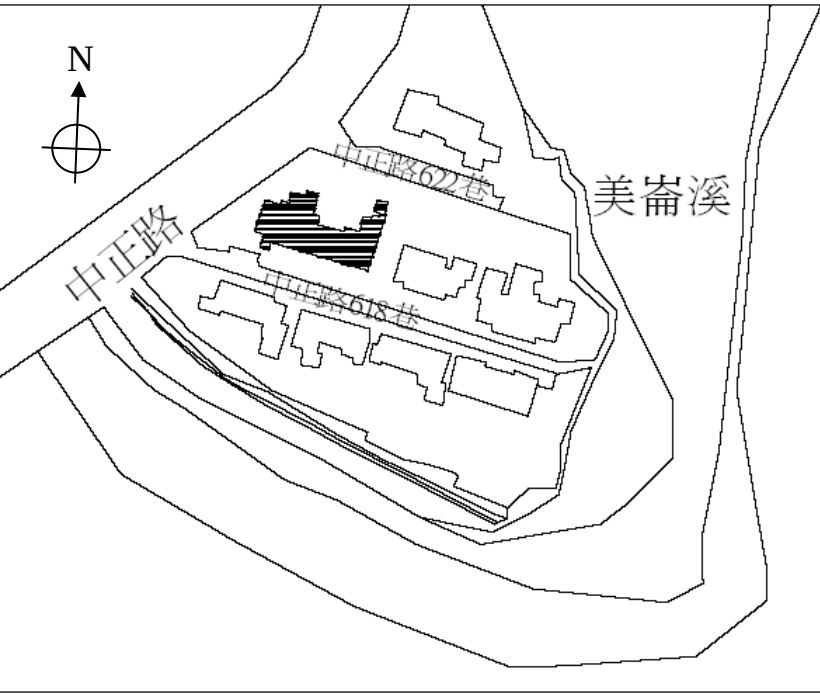

中正路 622 巷 2.4 號 F 棟建築毀損程度		
外觀	勒腳:風化毀損	20%
	地檻:腐朽毀損	35%
	雨淋板:腐朽毀損	65%
	外觀門窗:老化毀損	80%
	屋瓦:老化毀損	100%
	門窗雨披:老化毀損	50%



勒腳及地檻
已部份腐朽老化



增建部分建議
拆除



部份門窗已老化上漆



增建部分建議
拆除回復原樣



門窗雨披腐朽老化毀損




屋瓦已變成鋼瓦



外牆雨淋板腐朽老化




F 棟歷史建築外觀現況圖

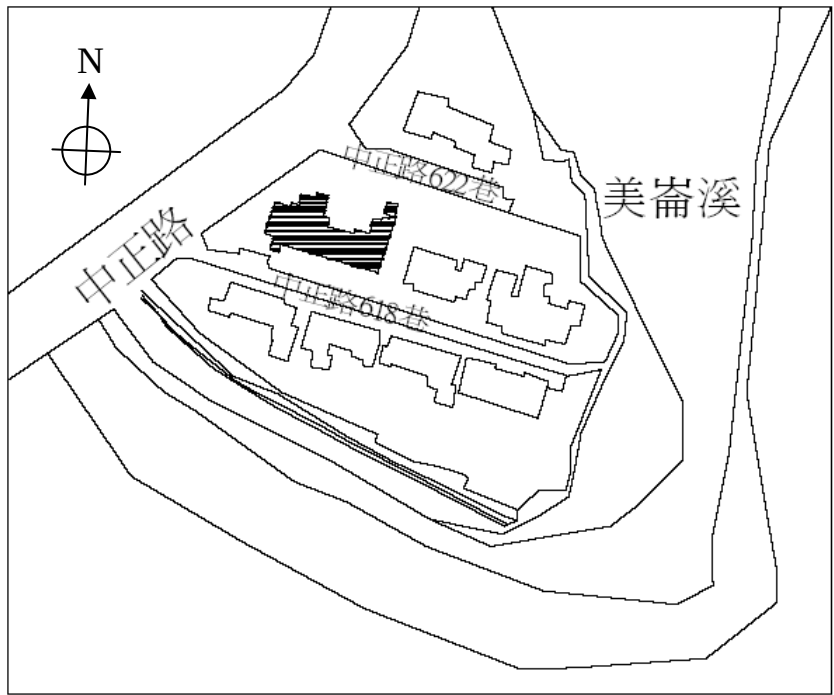



中正路 622 巷 2.4 號 F 棟建築毀損程度		
室內	地坪:腐朽毀損	70%
	竹編灰泥牆:老化毀損	80%
	室內門窗:腐朽毀損	85%
	天花板:老化毀損	95%
屋頂 (和風式屋架)	屋架:腐朽蟻道毀損	35%
	屋面板:腐朽蟻道毀損	60%





F 棟歷史建築室內及屋頂現況圖

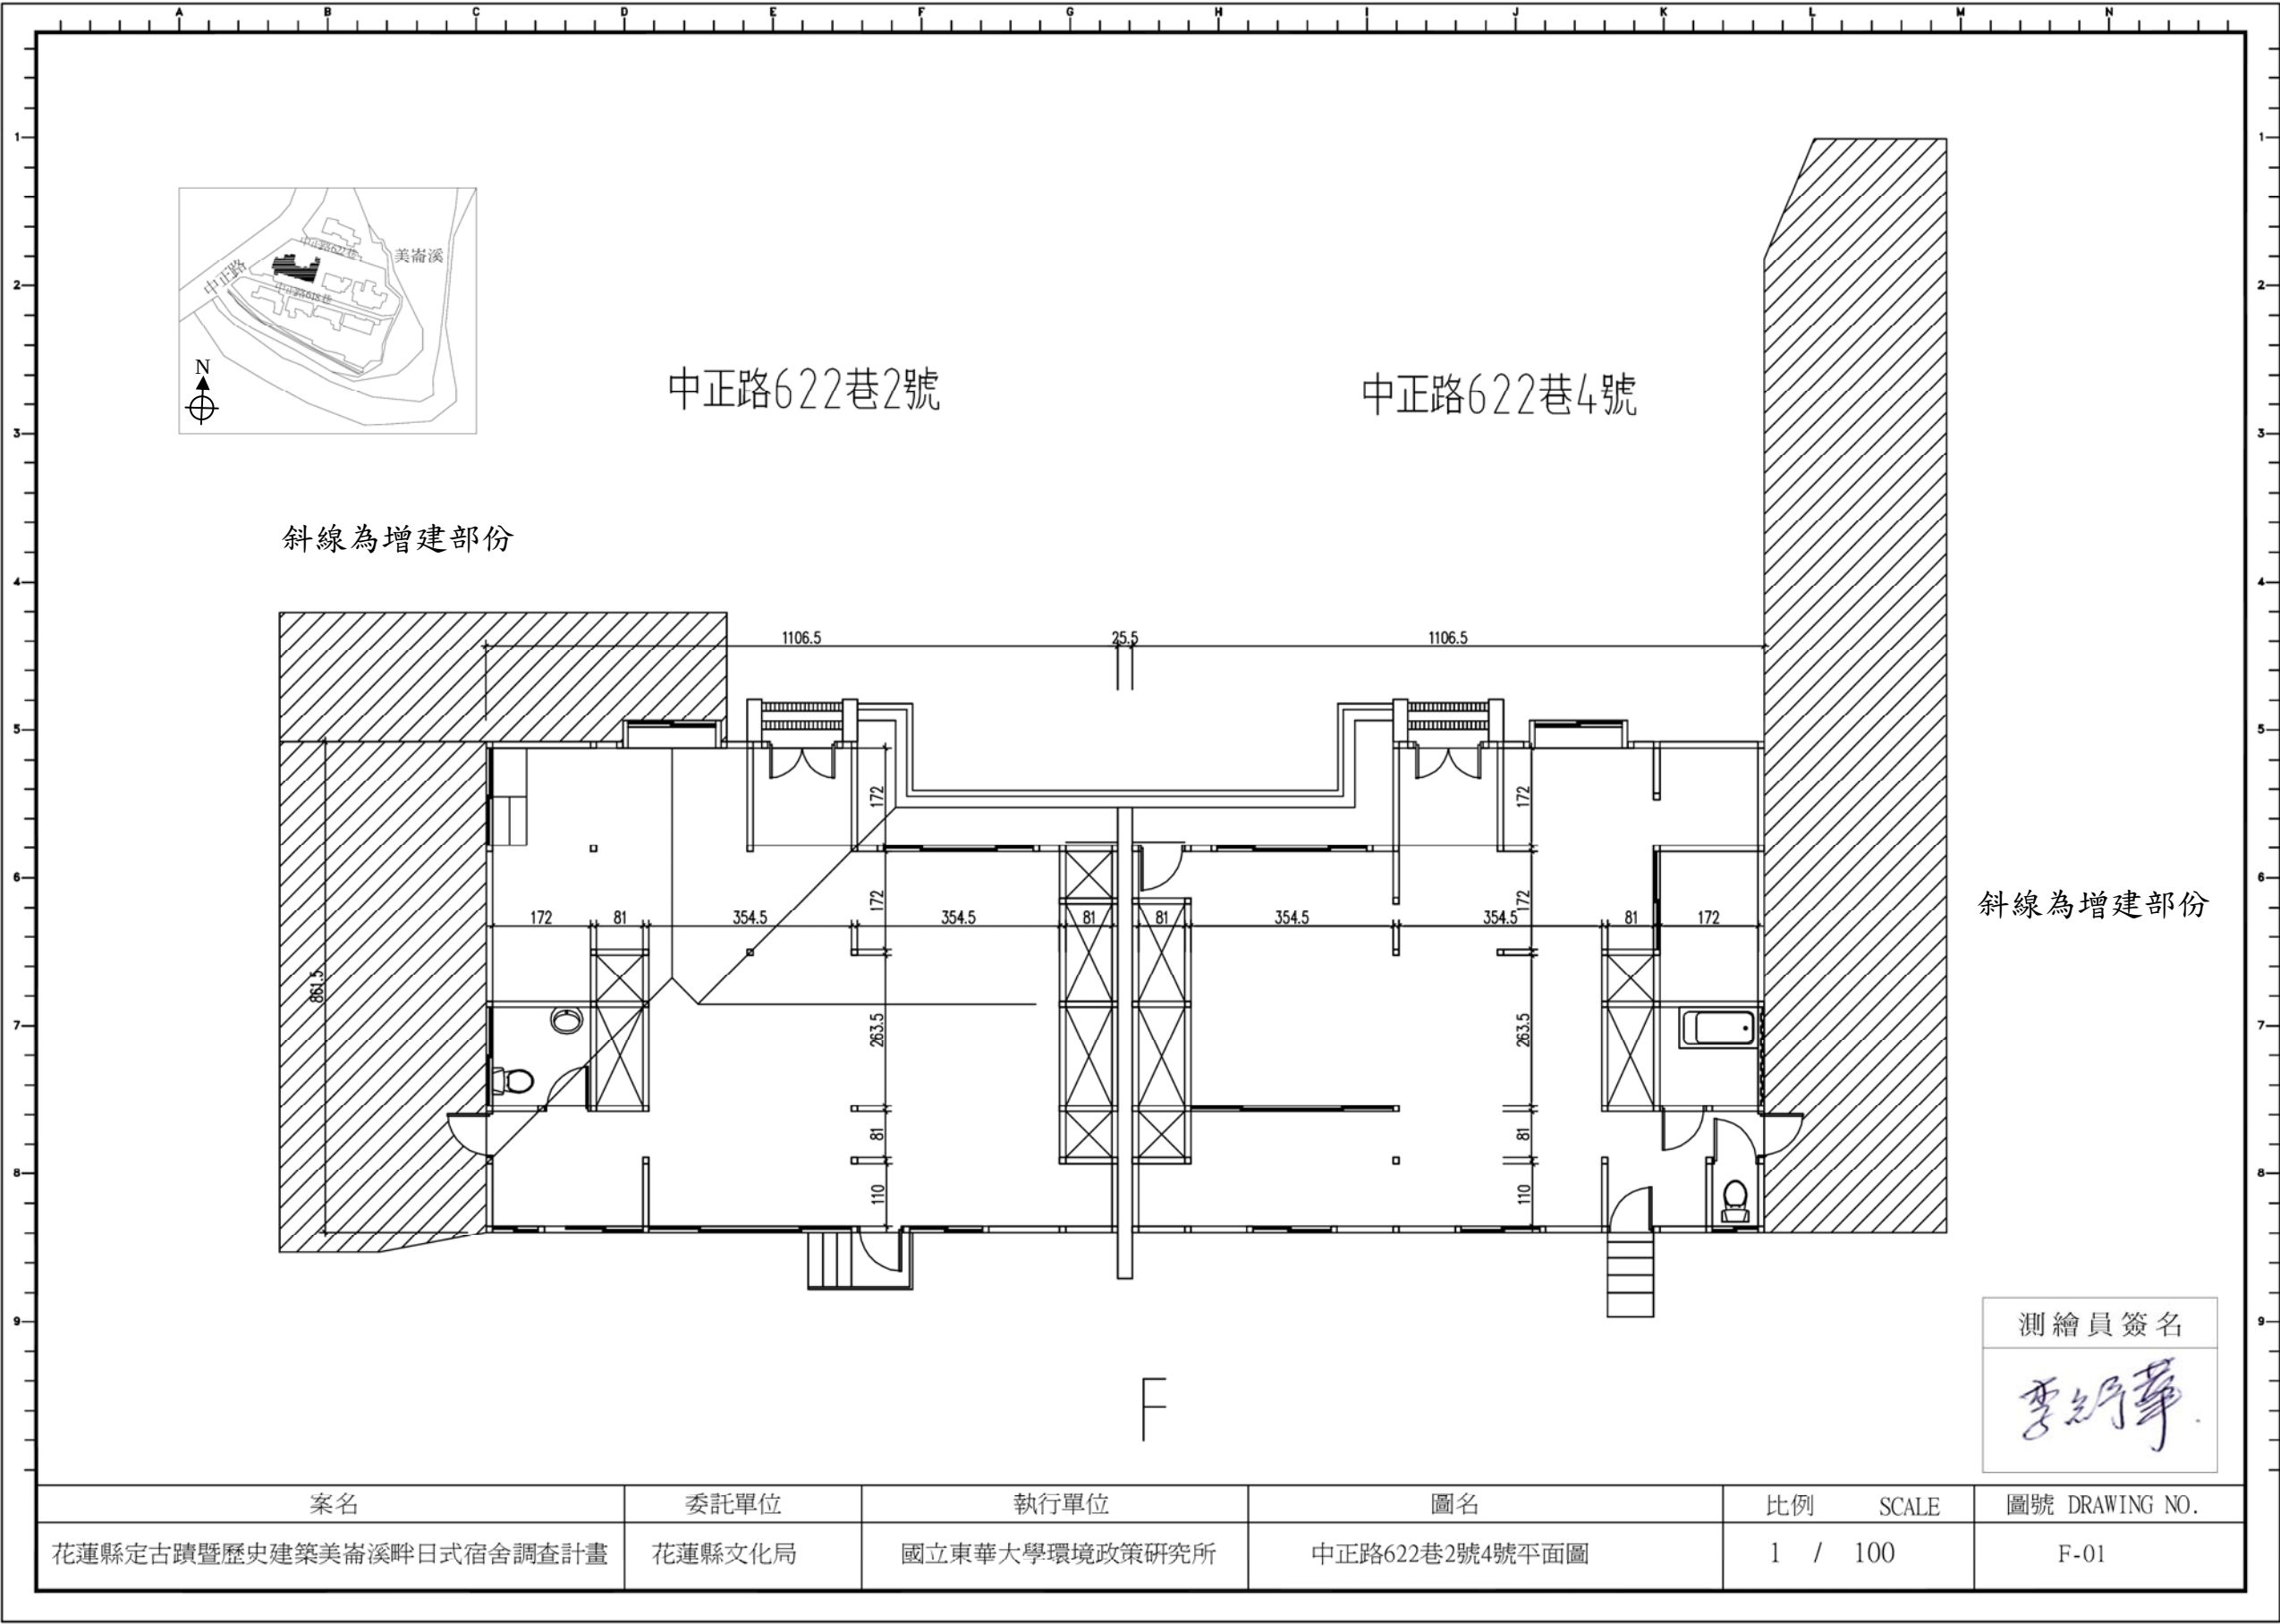


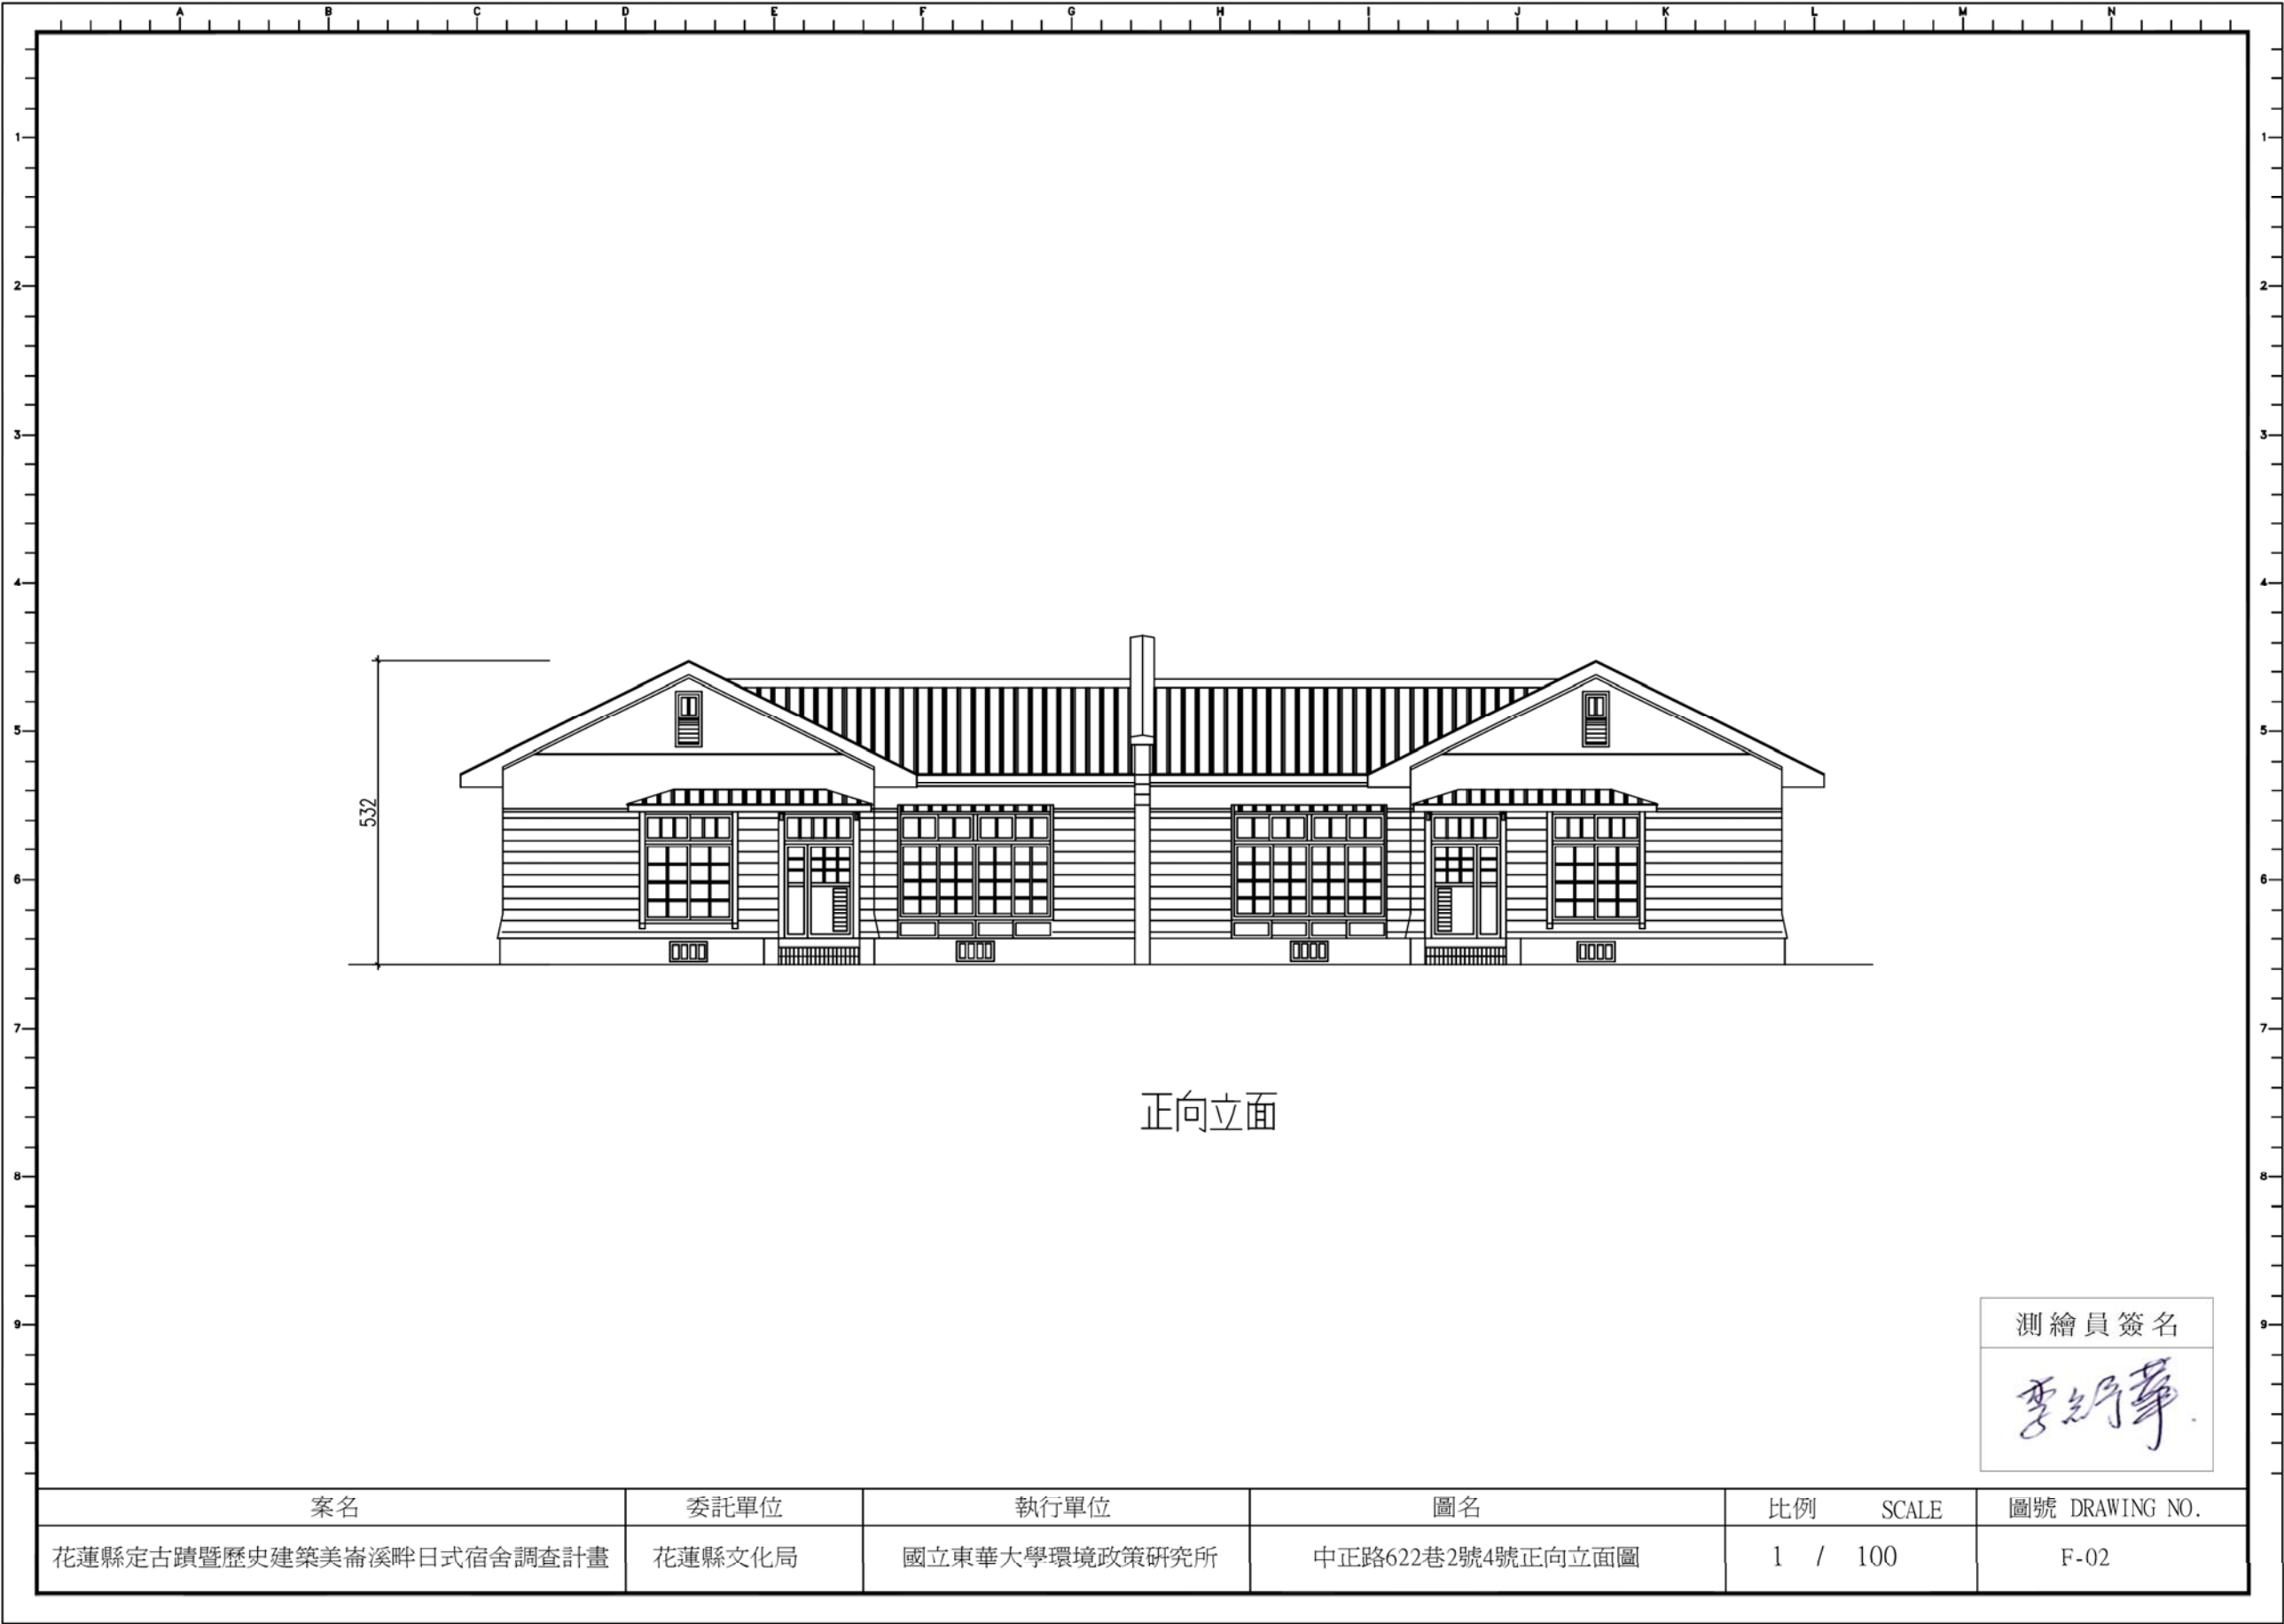

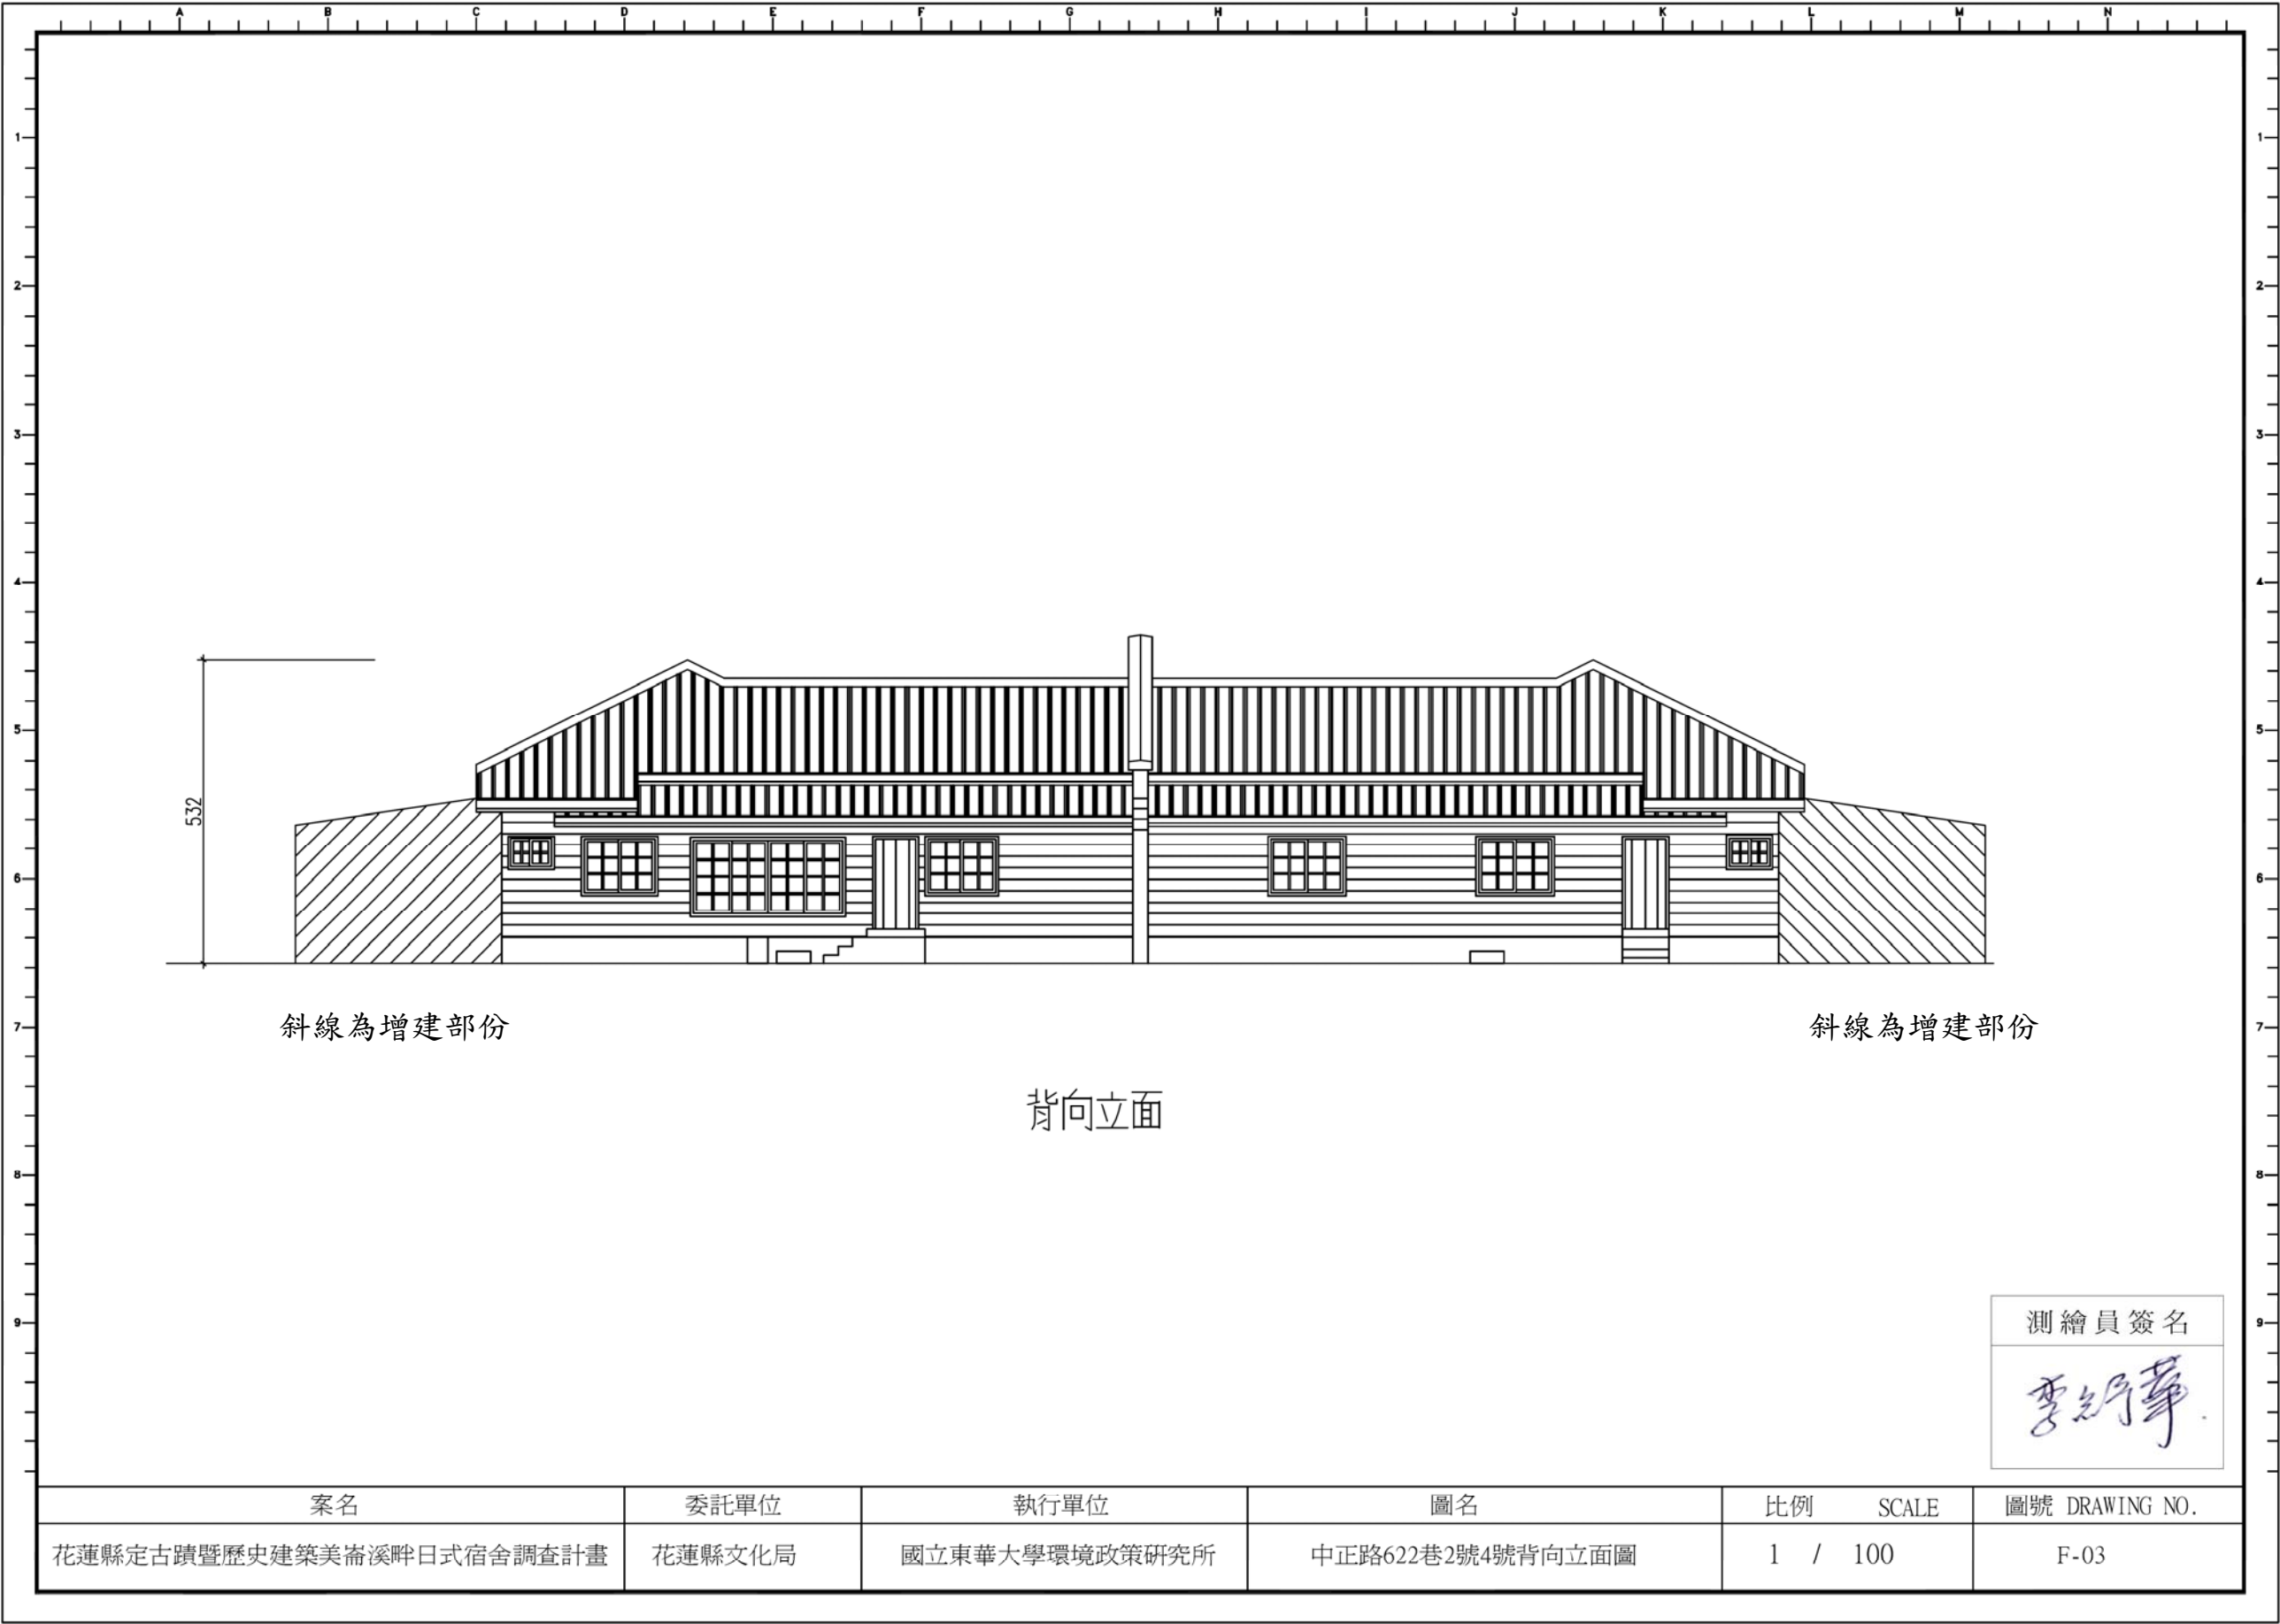

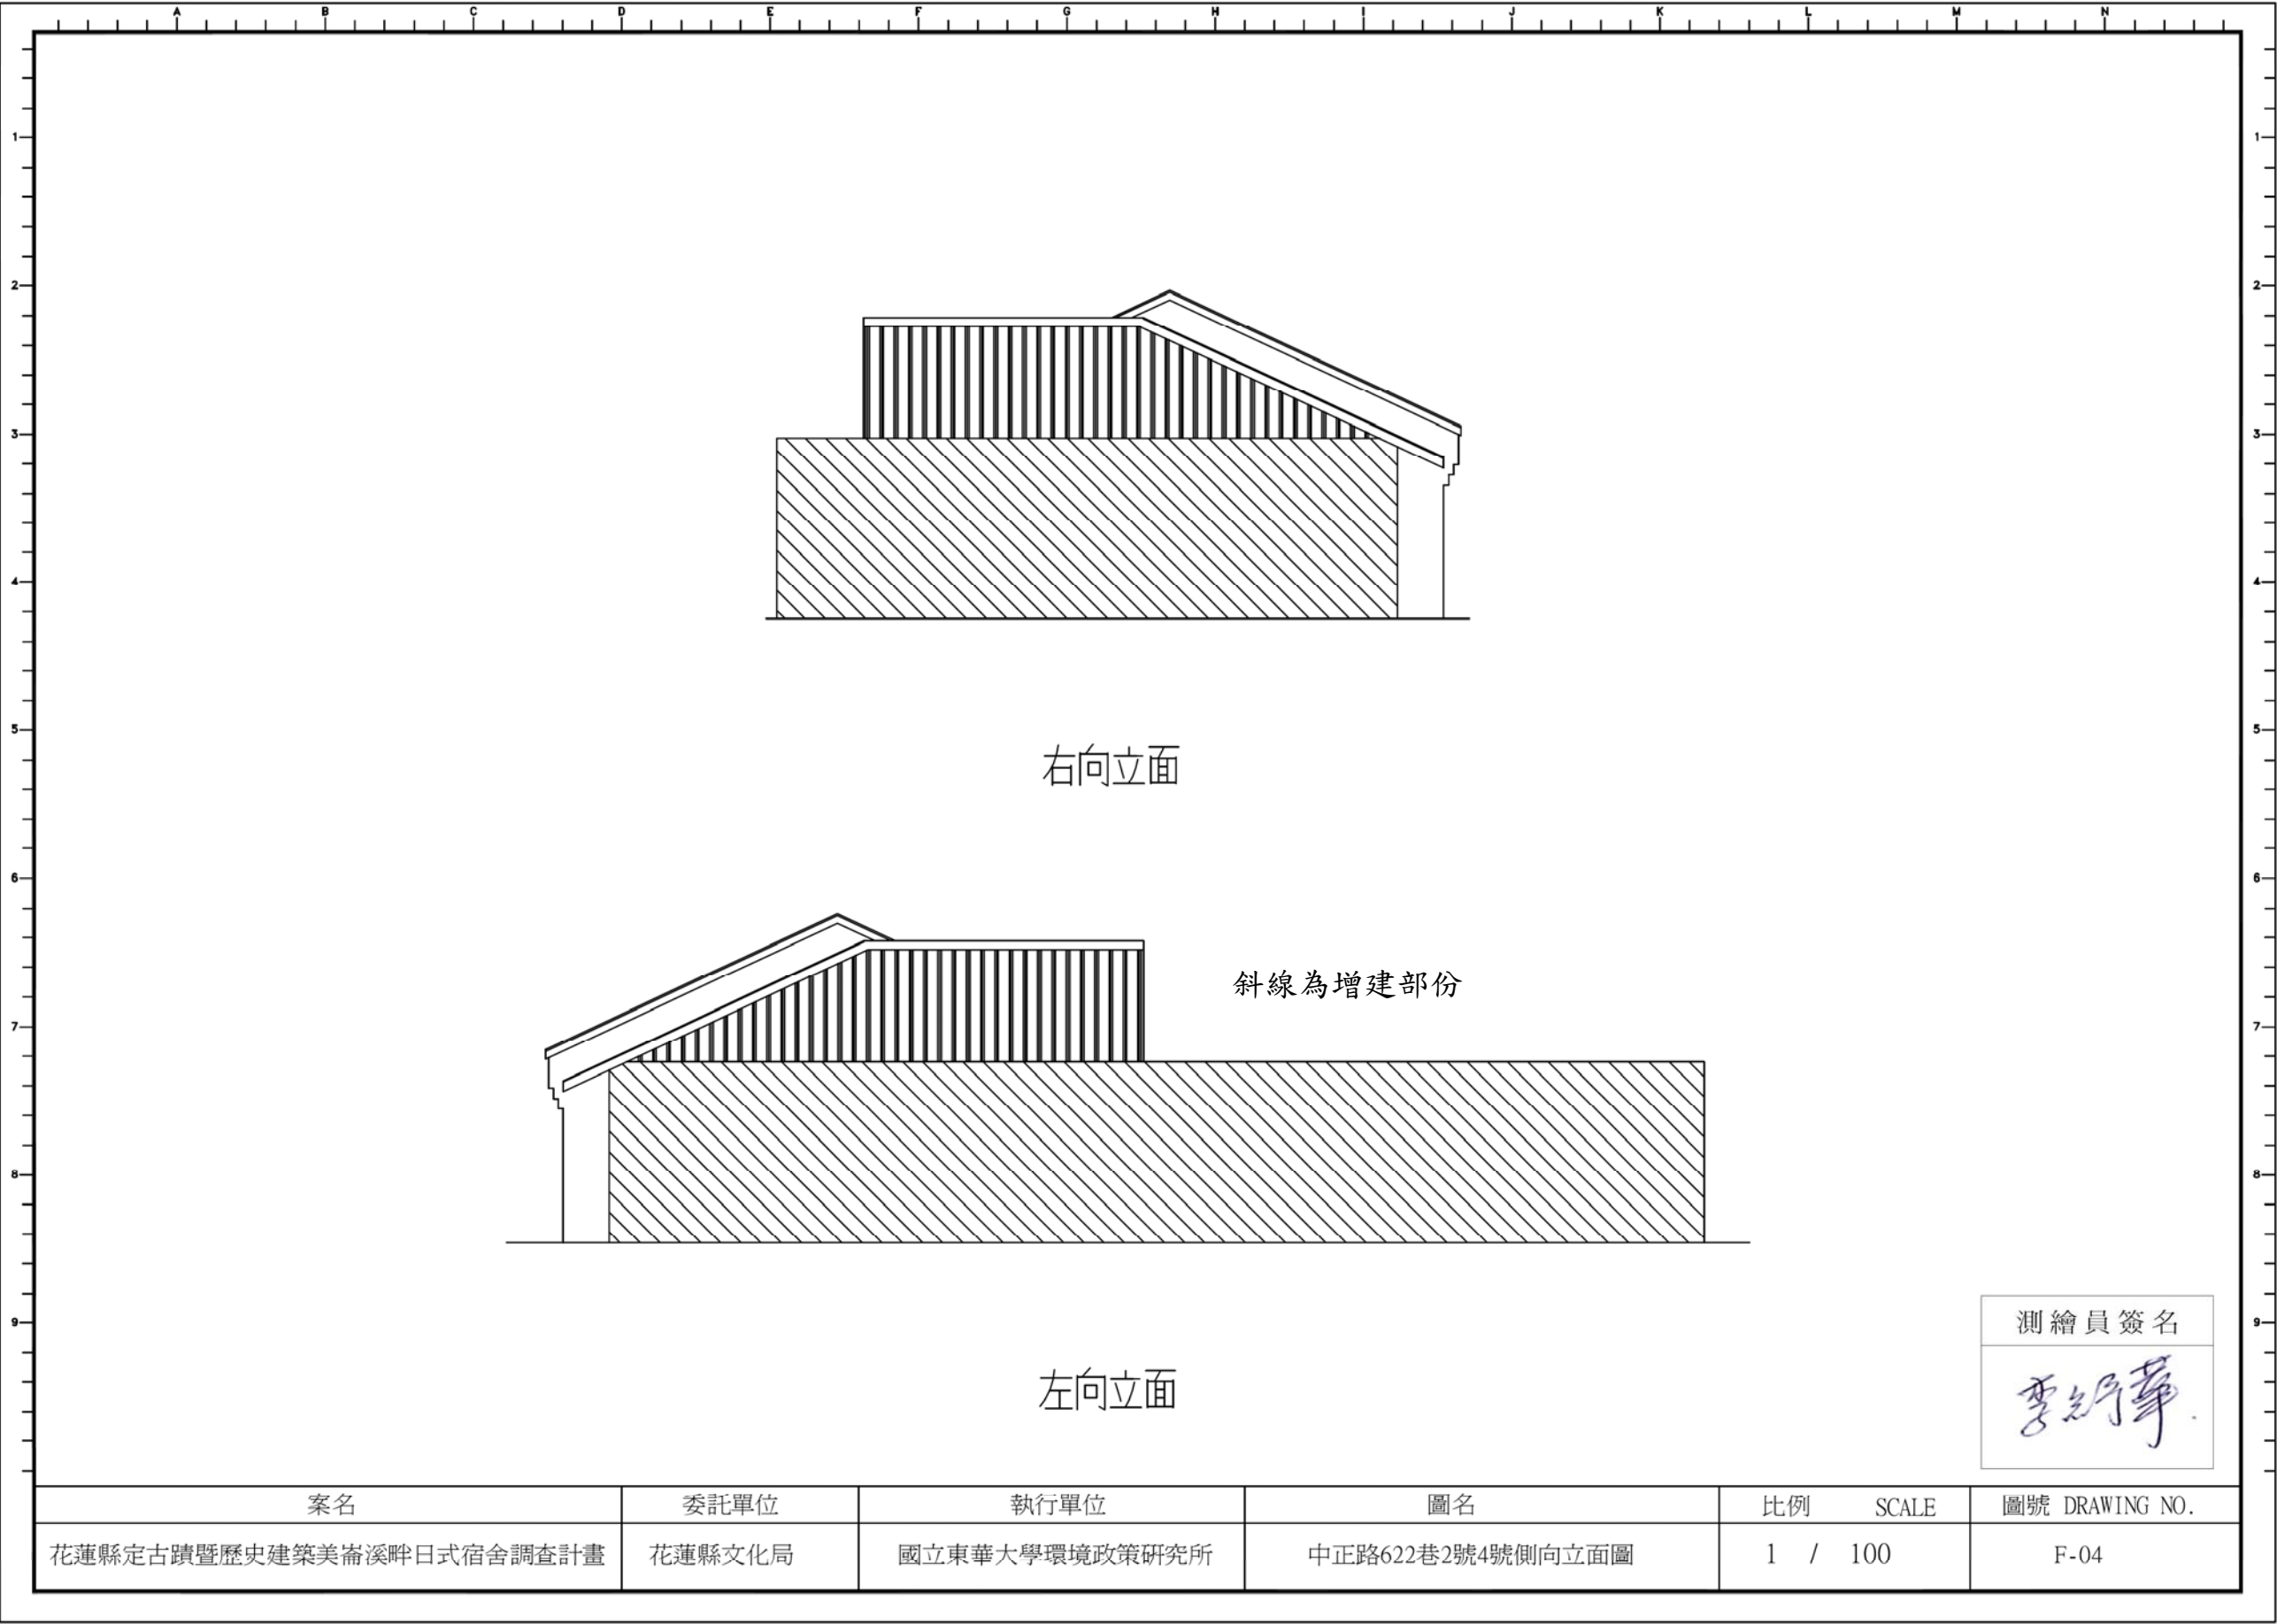

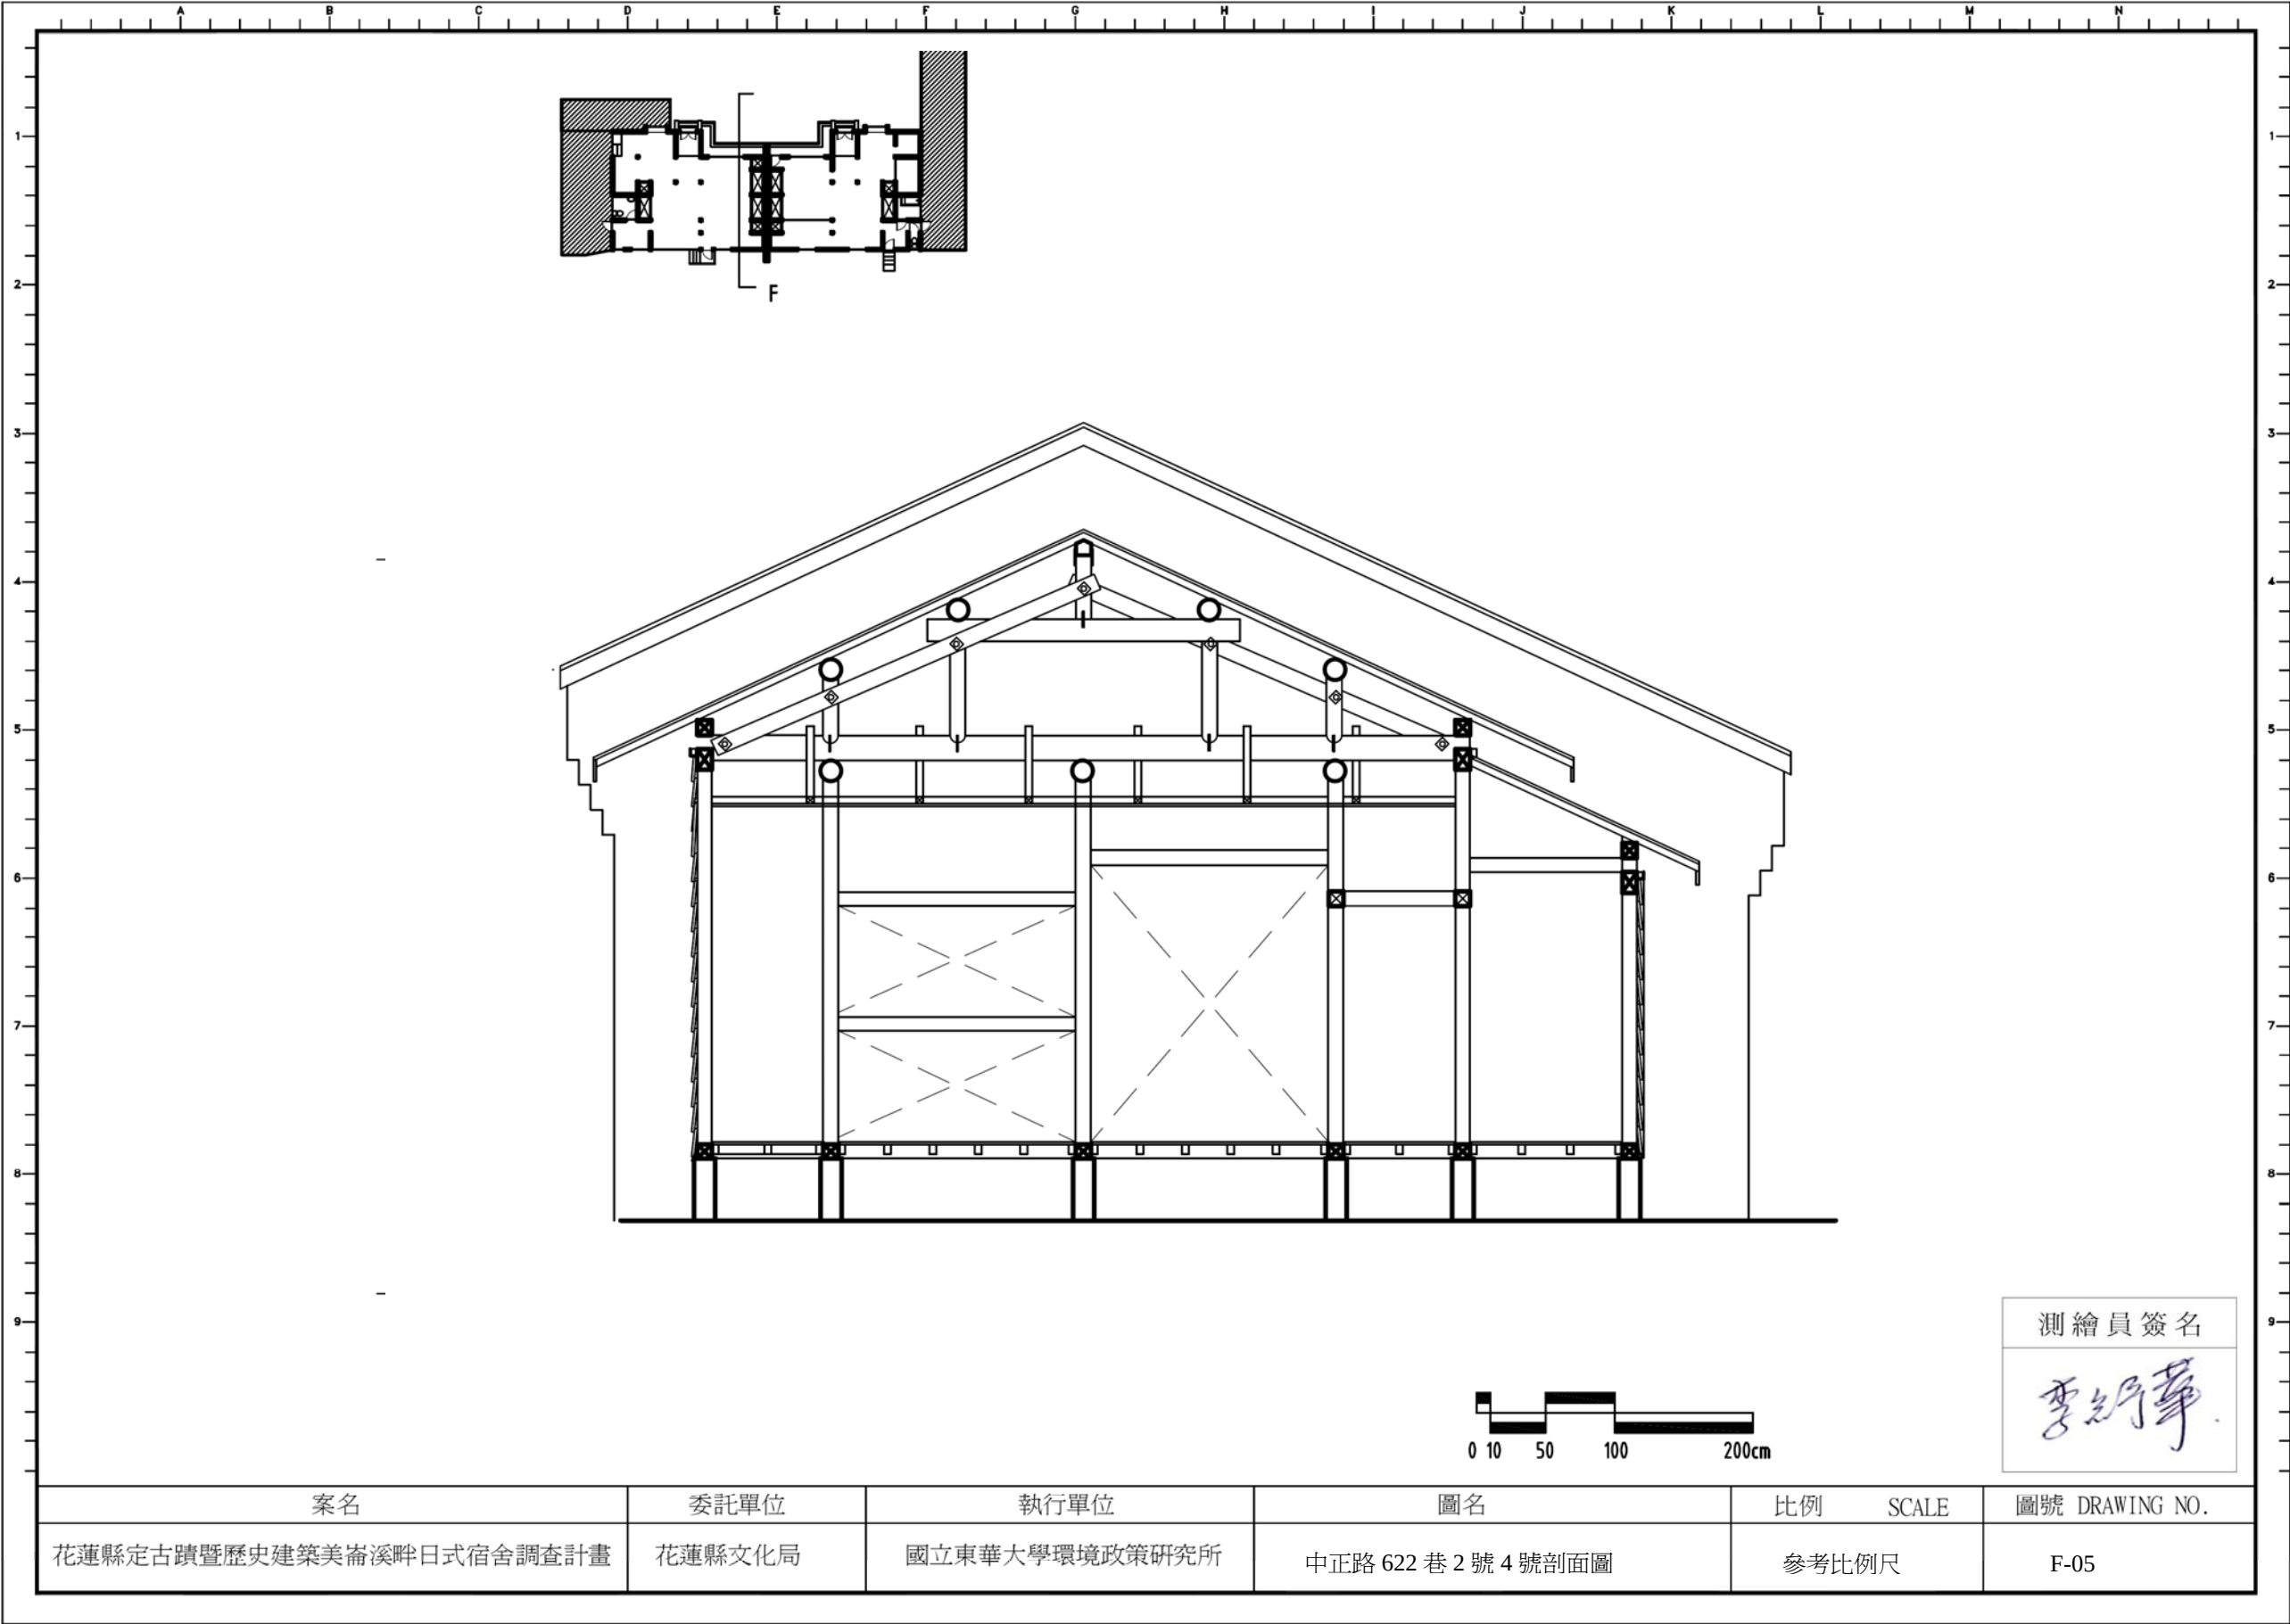


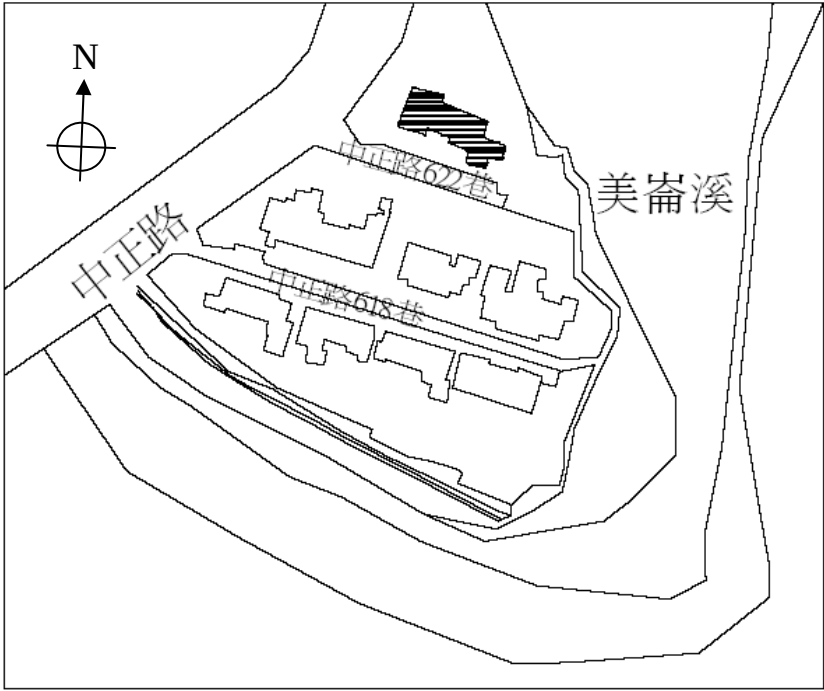

中正路 622 巷 3.5 號 G 棟建築毀損程度		
外觀	勒腳:風化毀損	30%
	地檻:腐朽毀損	40%
	雨淋板:腐朽毀損	75%
	外觀門窗:老化毀損	85%
	屋瓦:老化毀損	100%
	門窗雨披:老化毀損	75%




G 棟歷史建築外觀現況圖

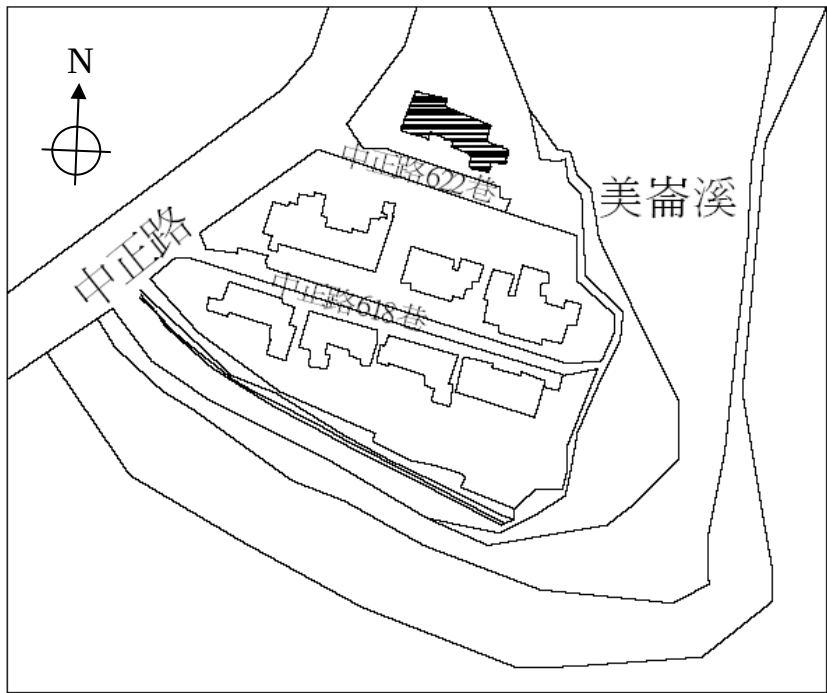

中正路 622 巷 3.5 號 G 棟建築毀損程度		
室內	地坪: 腐朽毀損	90%
	竹編灰泥牆: 老化毀損	90%
	室內門窗: 腐朽毀損	85%
	天花板: 老化毀損	95%
屋頂 (和風式屋架)	屋架: 腐朽蟻道毀損	35%
	屋面板: 腐朽蟻道毀損	60%





G 棟歷史建築室內及屋頂現況圖

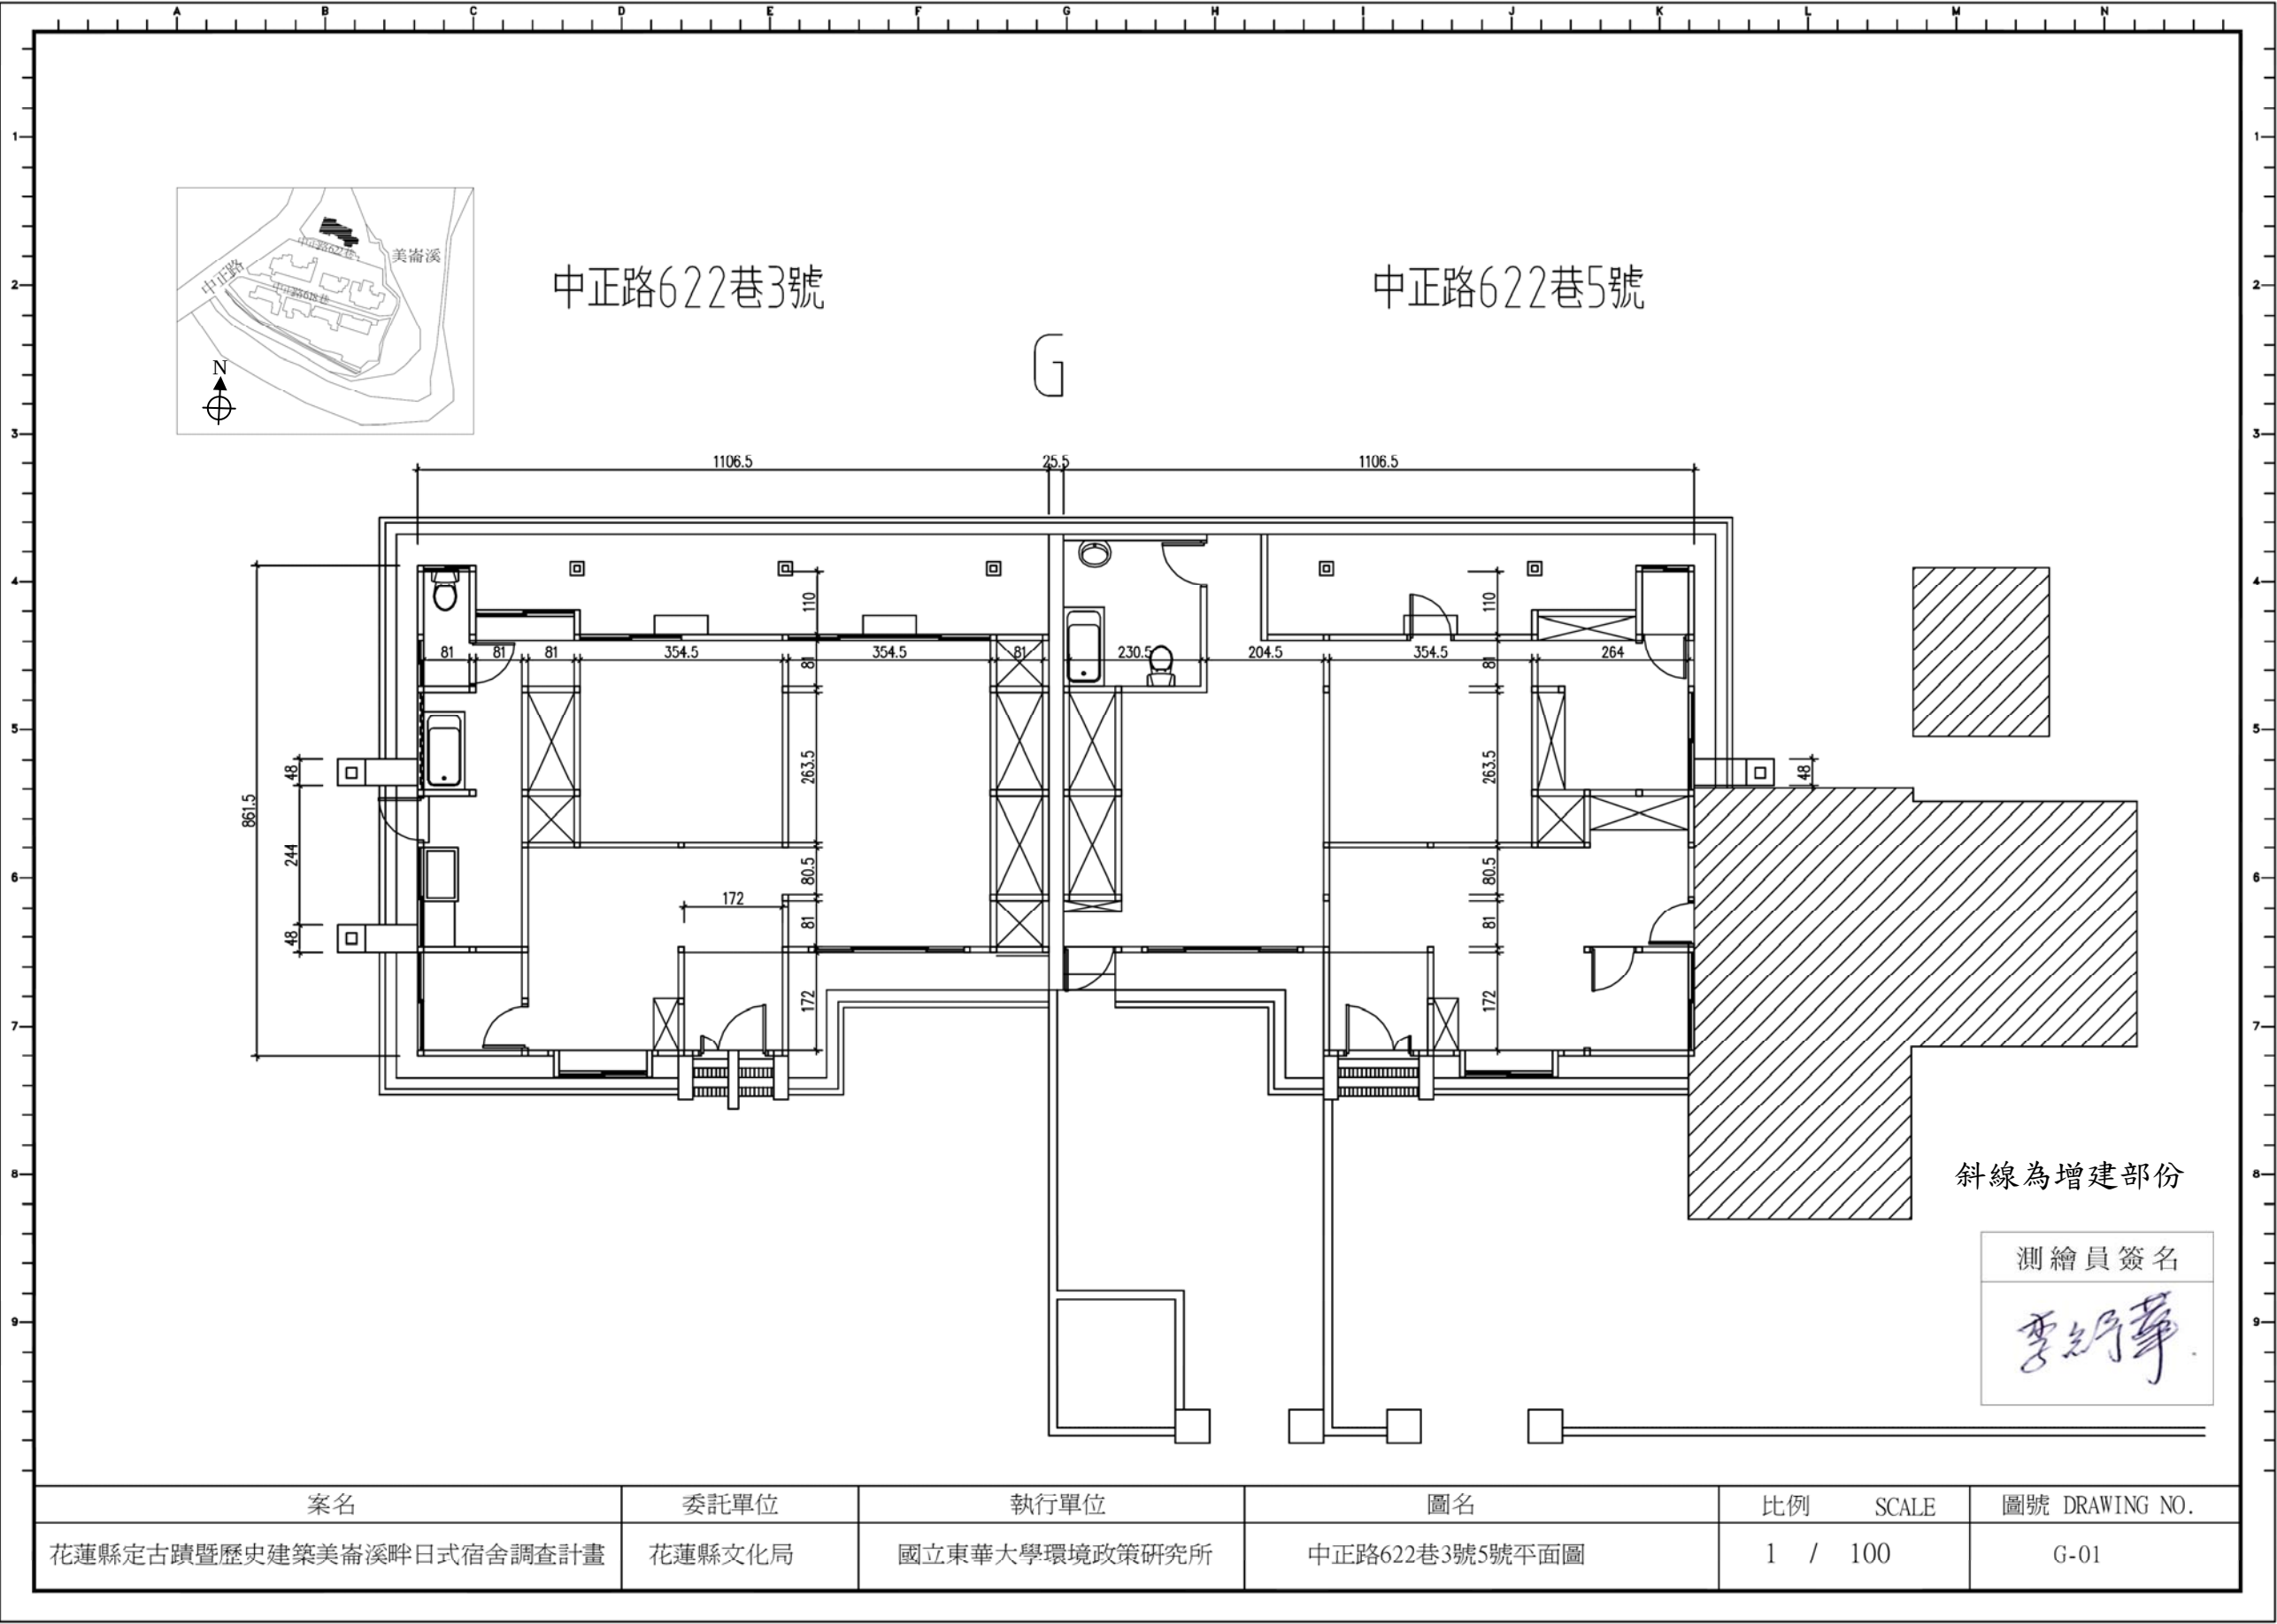






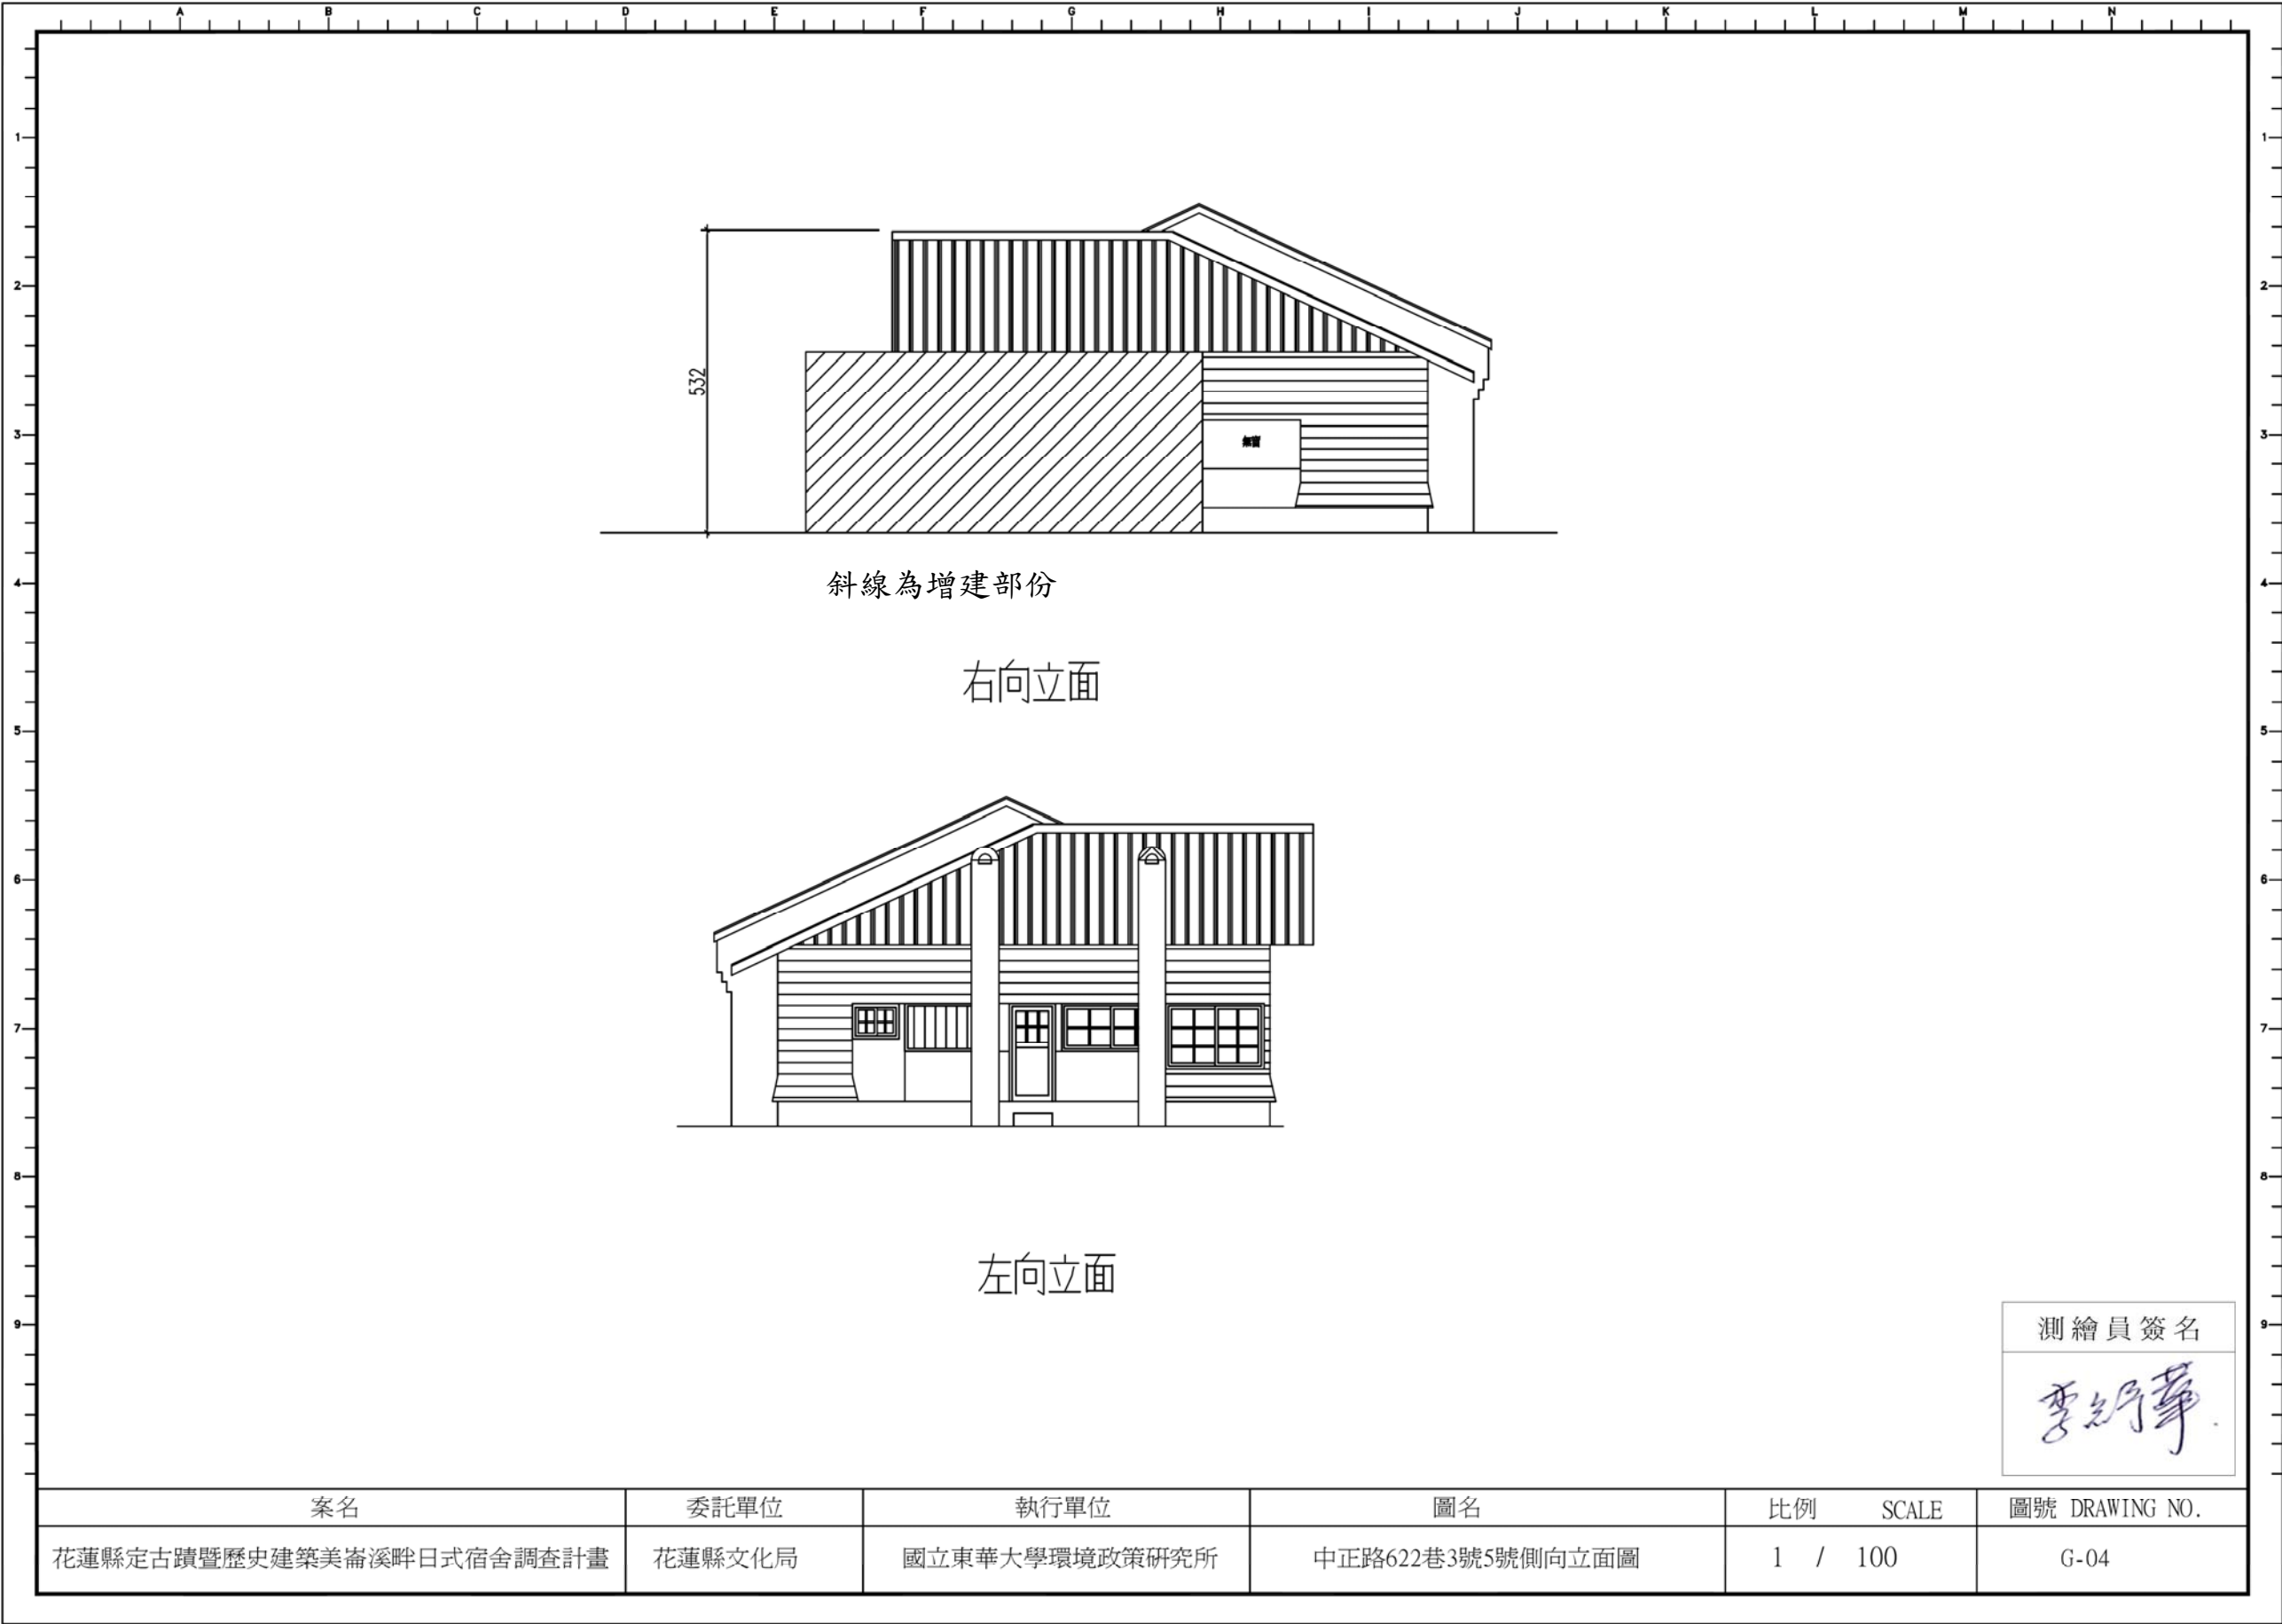

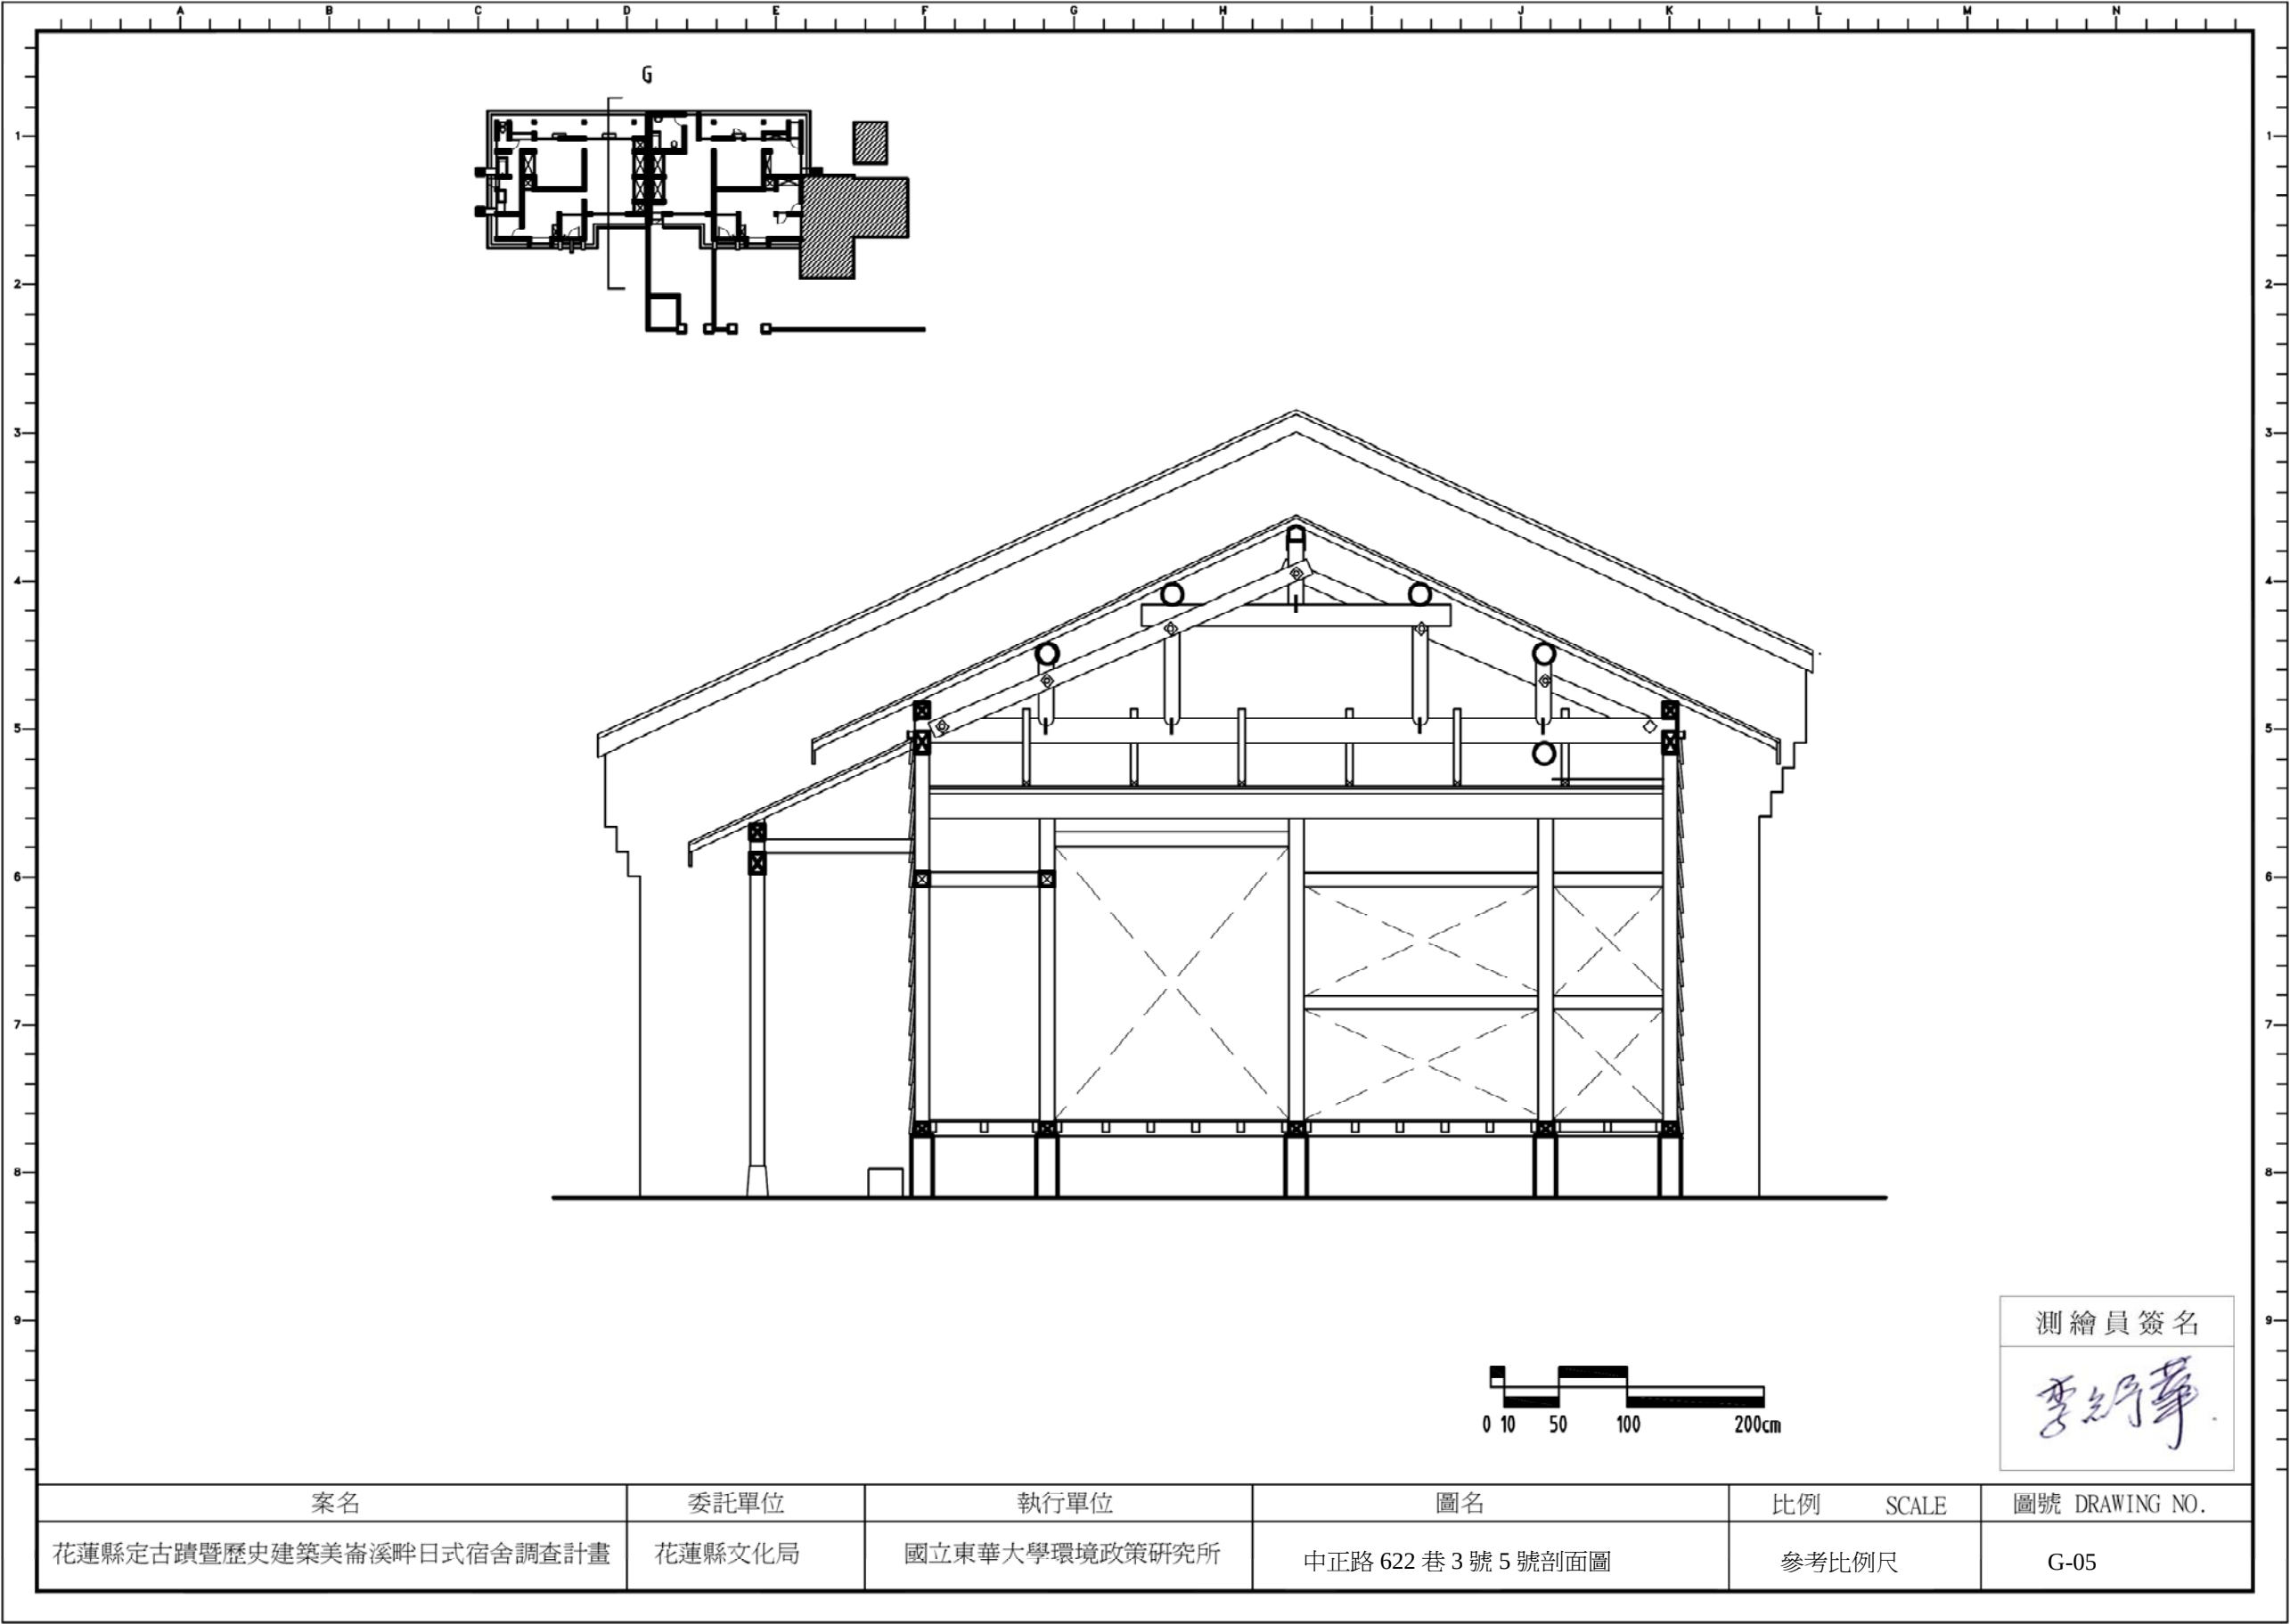

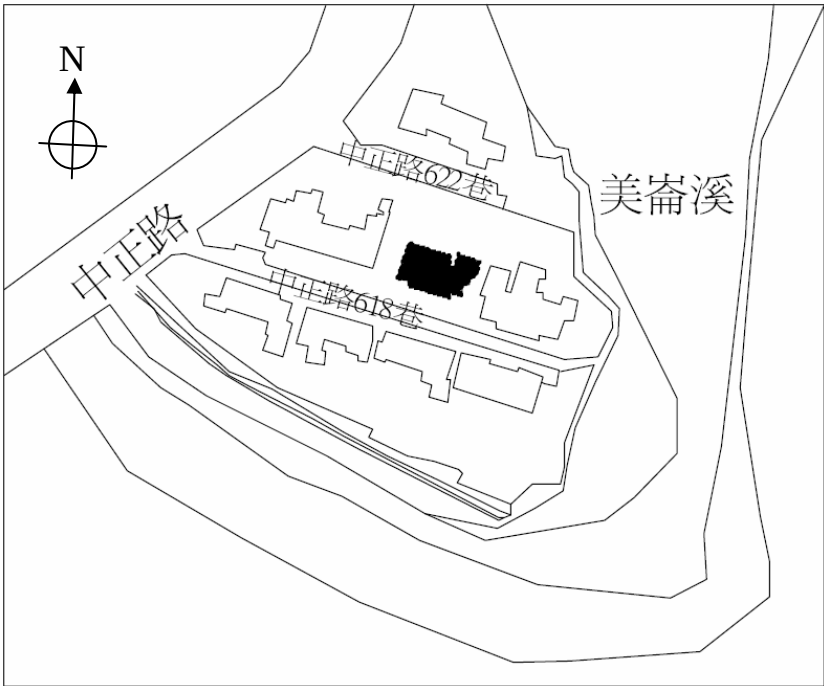

中正路 622 巷 6 號 H 棟建築毀損程度		
外觀	勒腳:風化毀損	30%
	地檻:腐朽毀損	40%
	雨淋板:腐朽毀損	60%
	外觀門窗:老化毀損	55%
	屋瓦:老化毀損	35%
	門窗雨披:老化毀損	85%



勒腳以地檻
已部份腐朽老化

屋瓦已部份剝落損毀



增建部份建議拆除
回覆原樣

外牆雨淋板部分損毀



部份門窗
已成鋁窗

竹編灰泥牆
老化破壞損毀




部份門窗已腐朽毀損

全部門窗已上漆


門窗及雨披腐朽老化損毀



H 棟縣定古蹟(將軍府)外觀現況圖

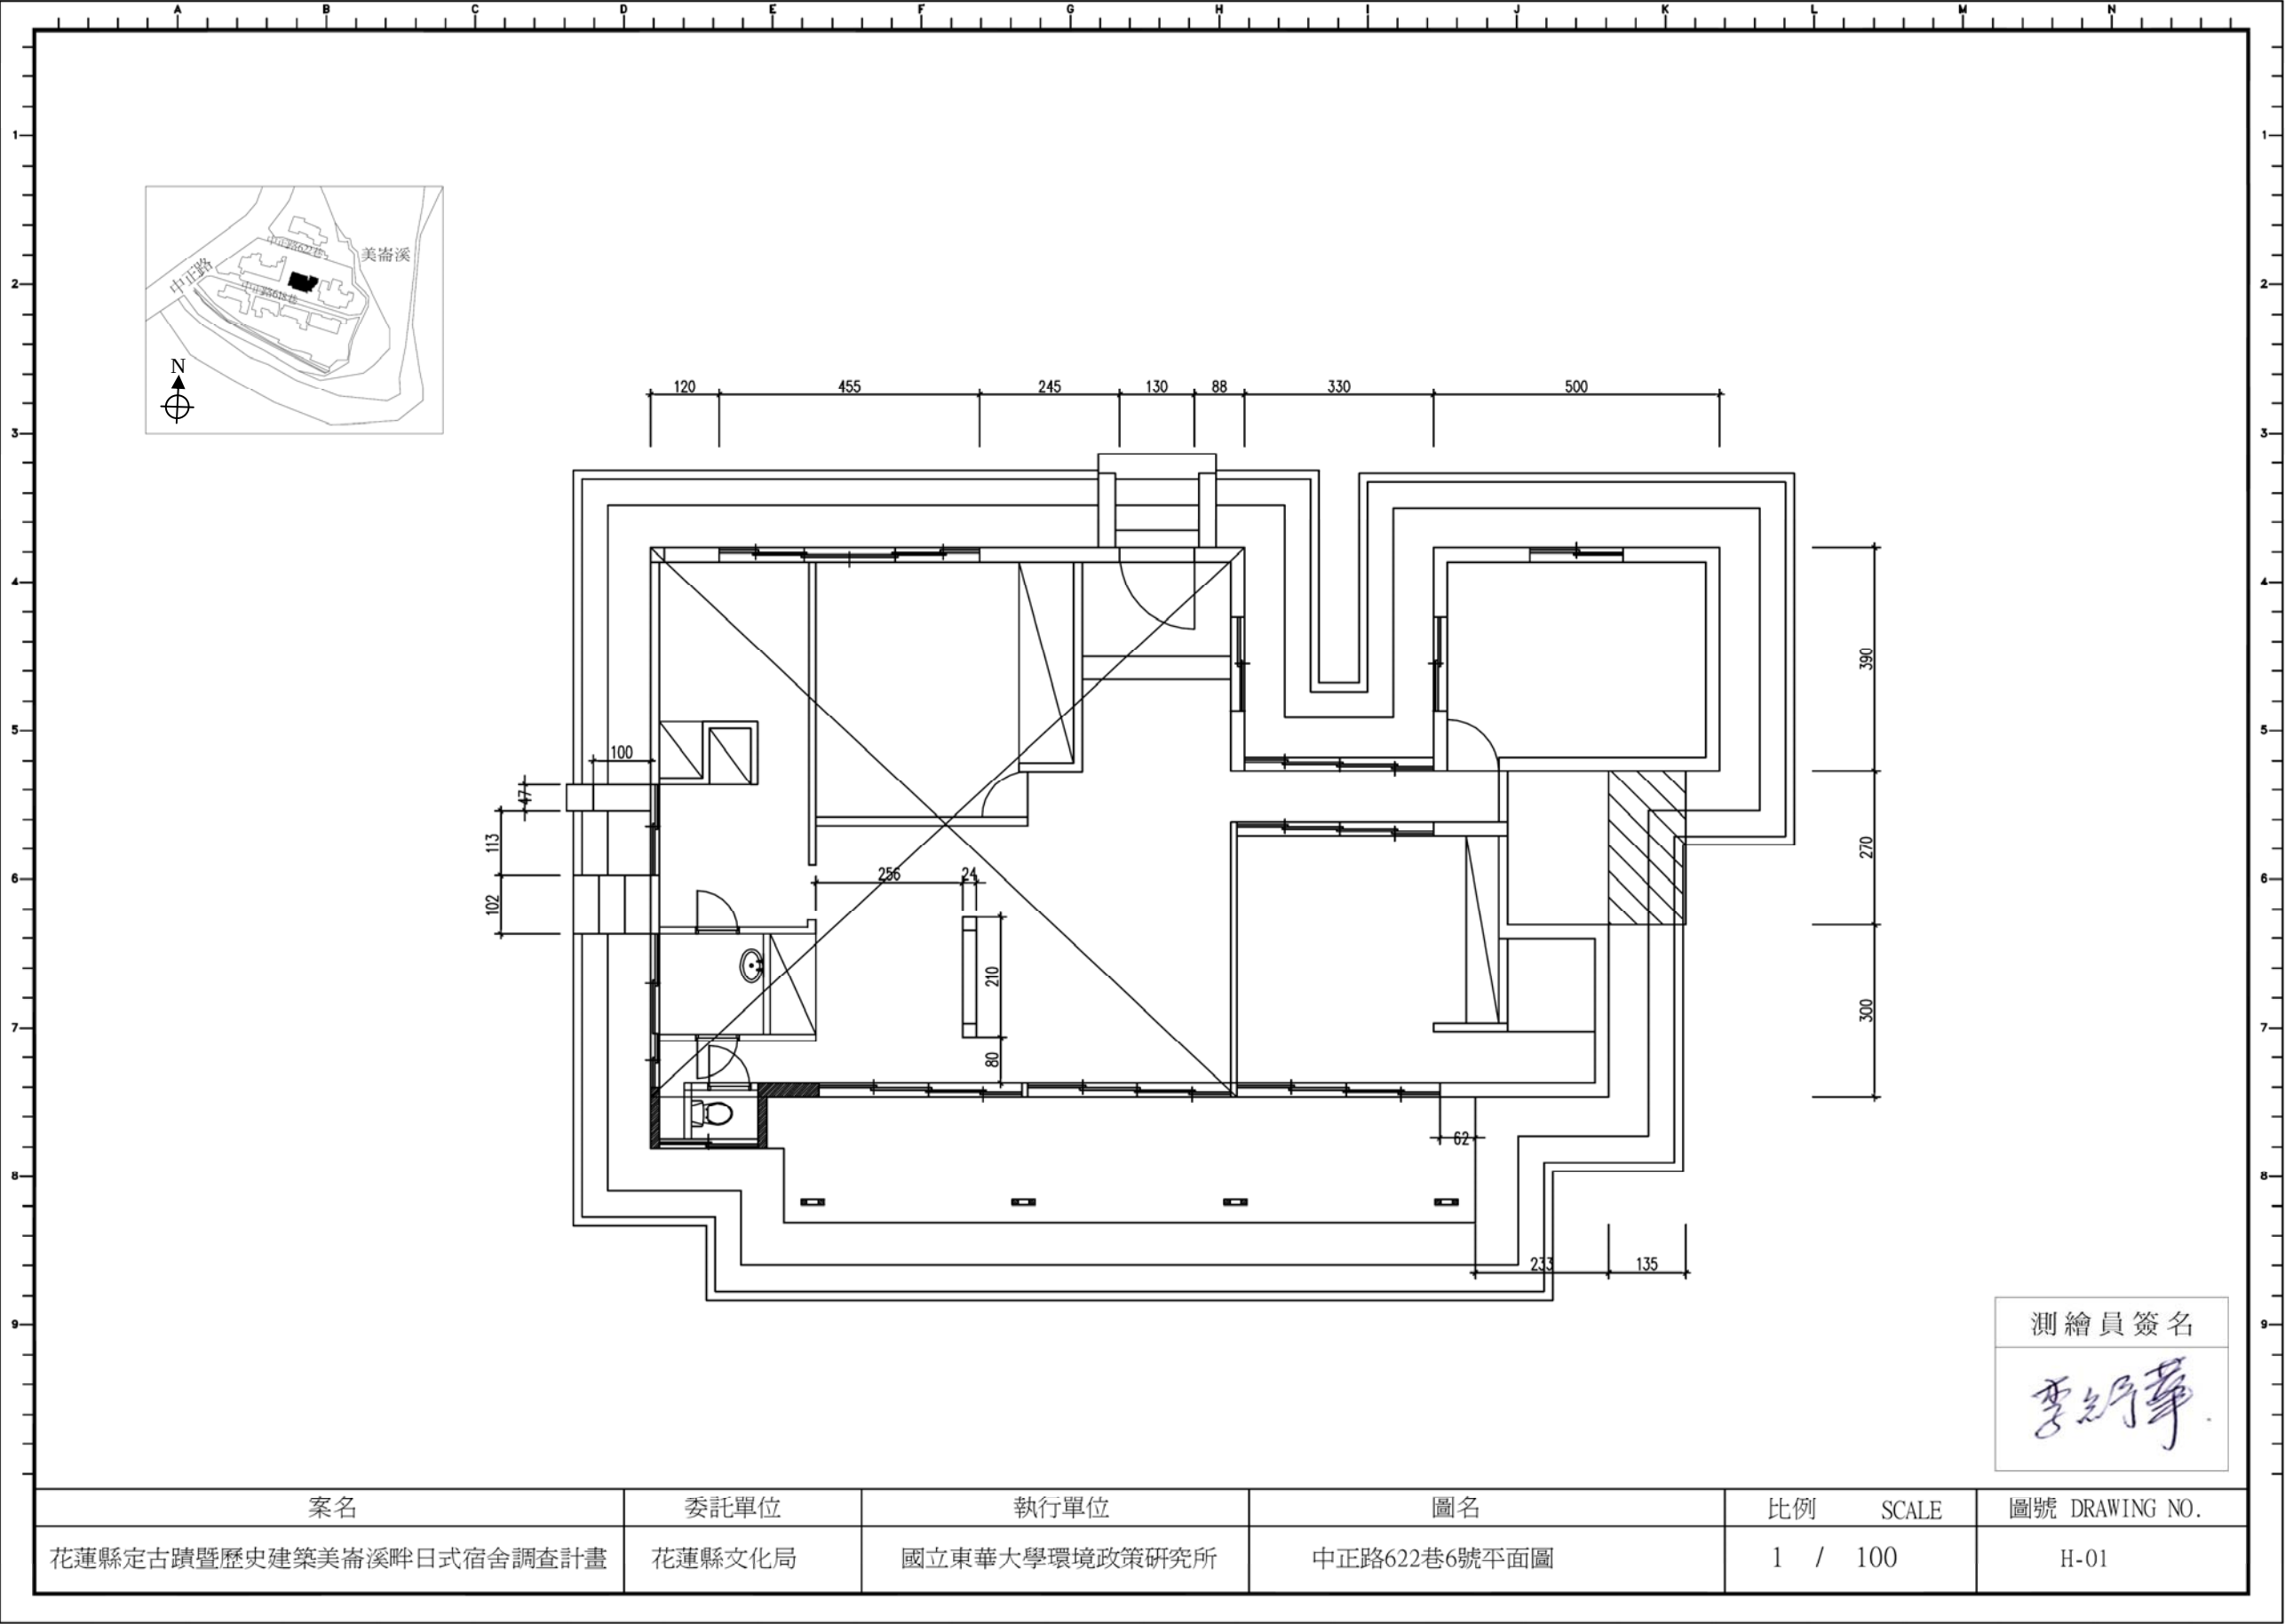



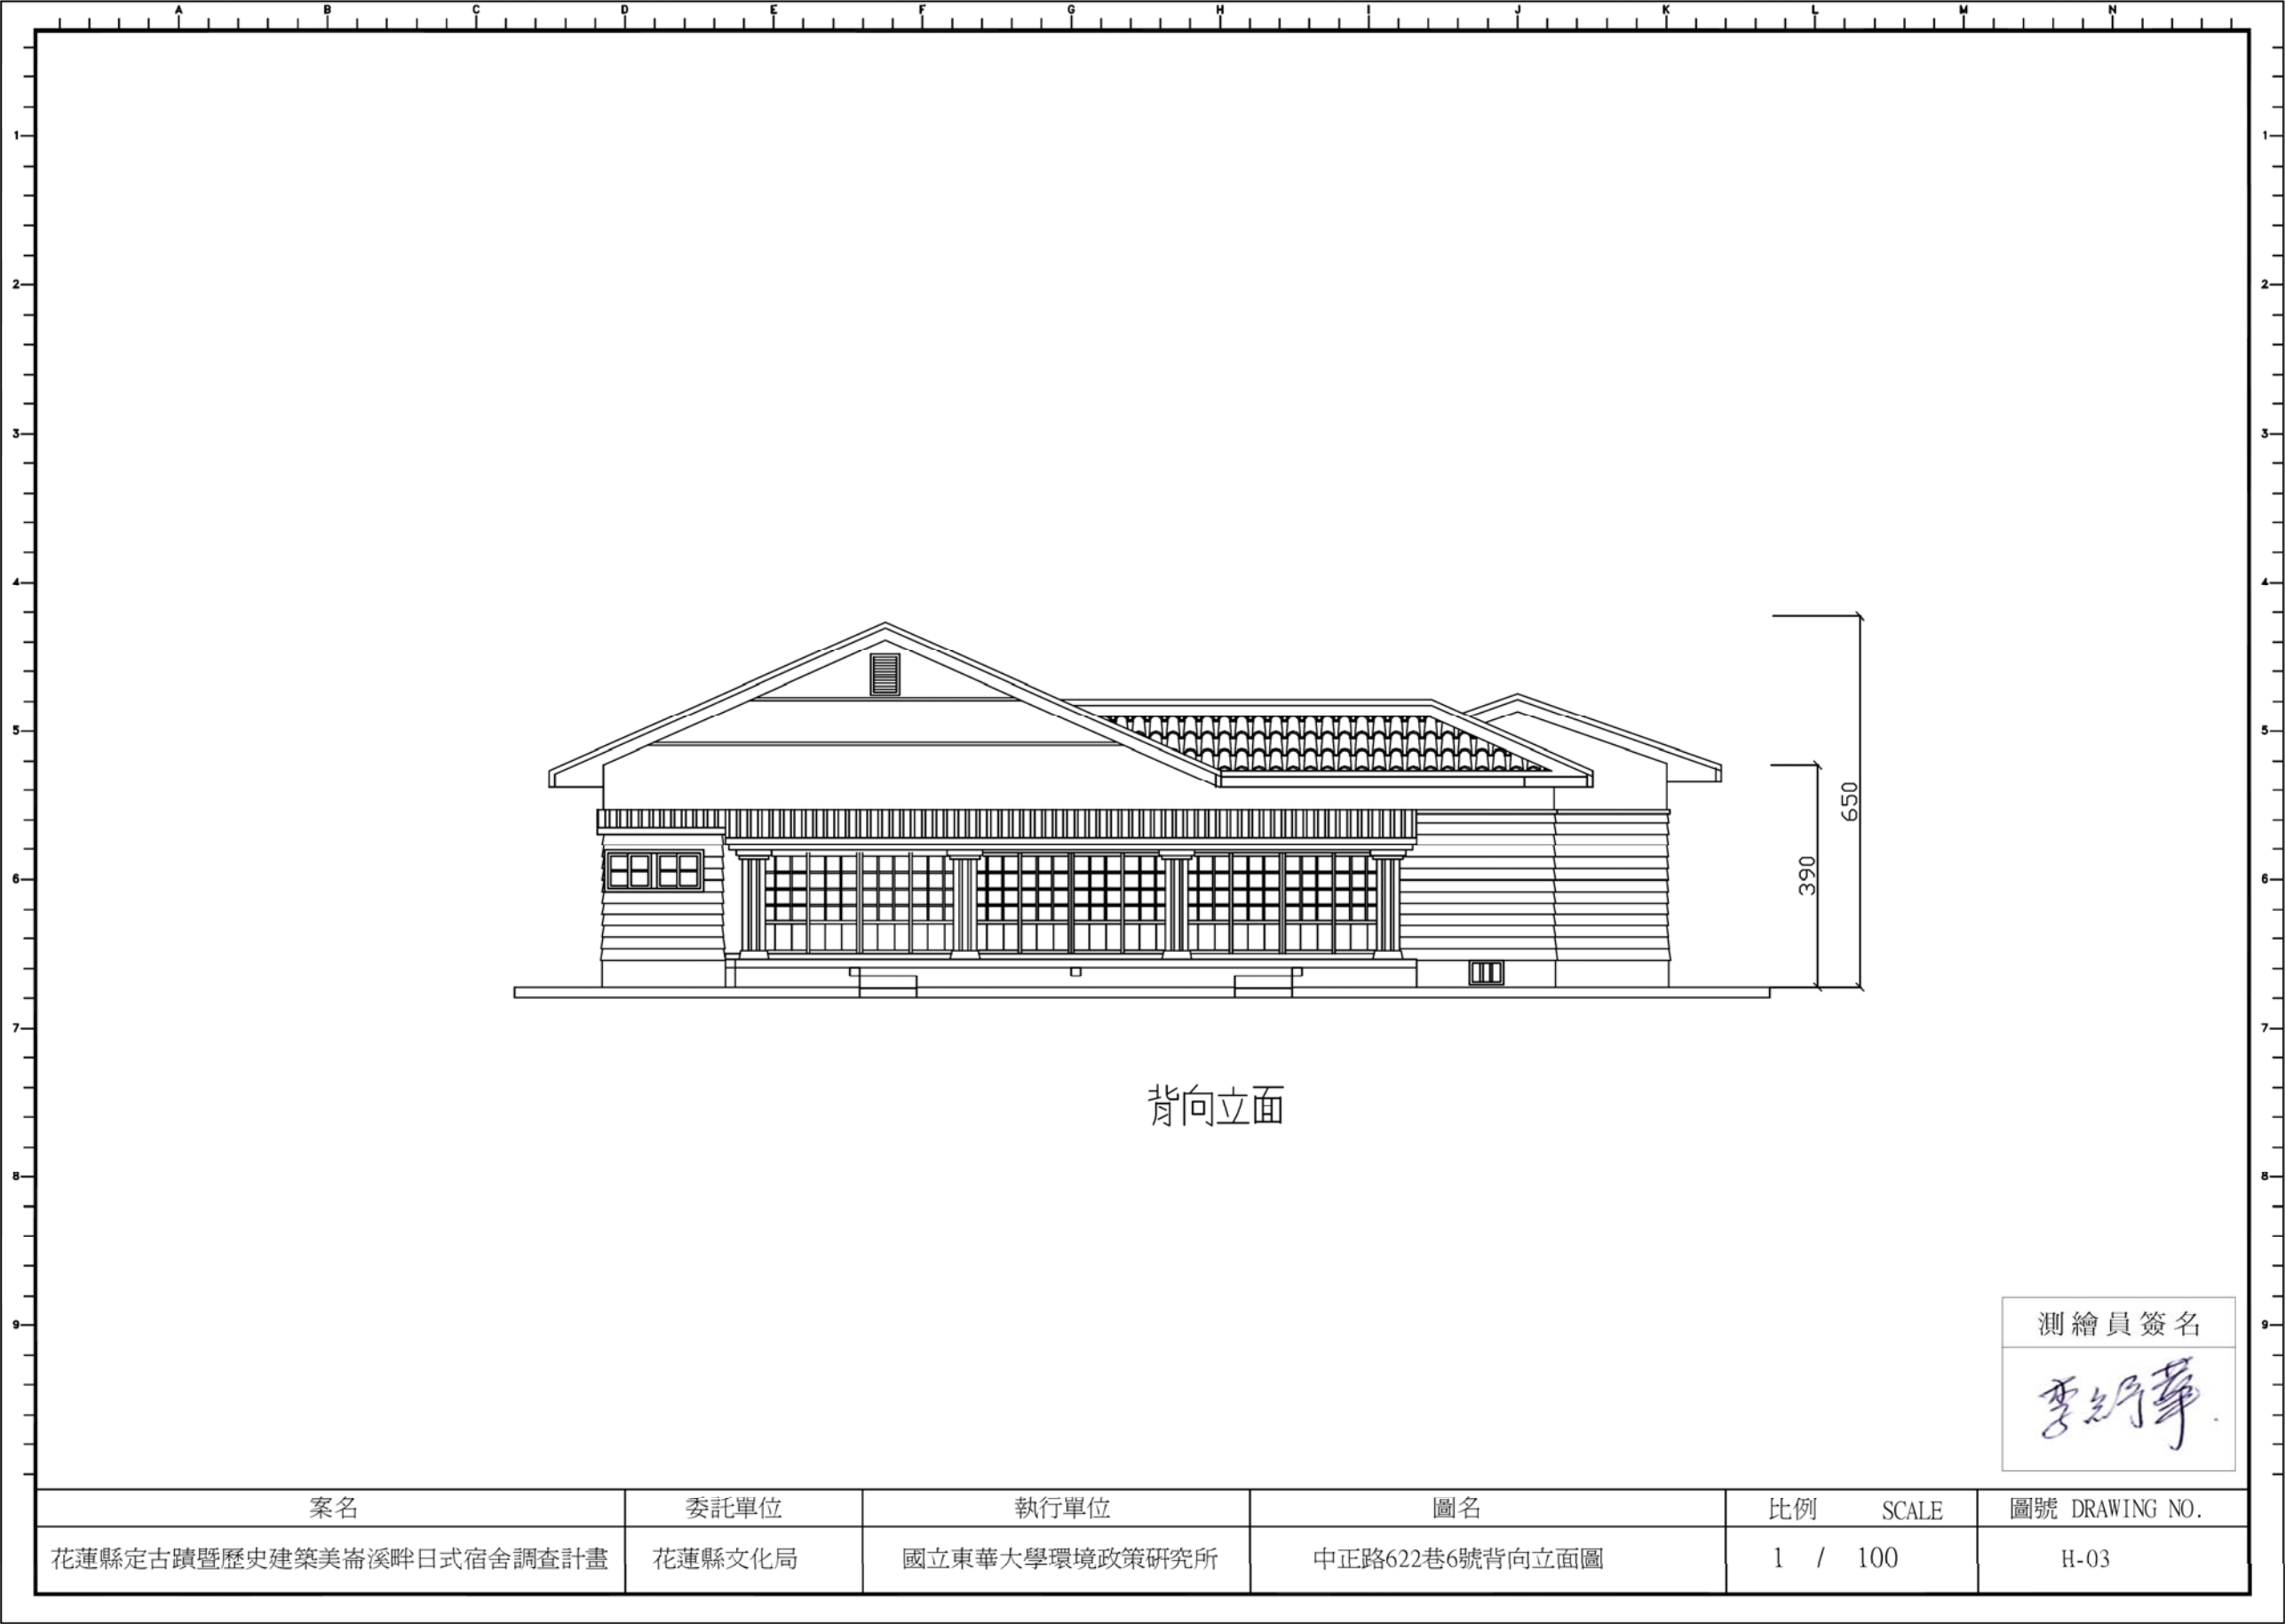



右向立面





左向立面


測繪員簽名

李紹華

案名	委託單位	執行單位	圖名	比例	SCALE	圖號 DRAWING NO.
花蓮縣定古蹟暨歷史建築美崙溪畔日式宿舍調查計畫	花蓮縣文化局	國立東華大學環境政策研究所	中正路622巷6號側向立面圖	1	/ 100	H-04

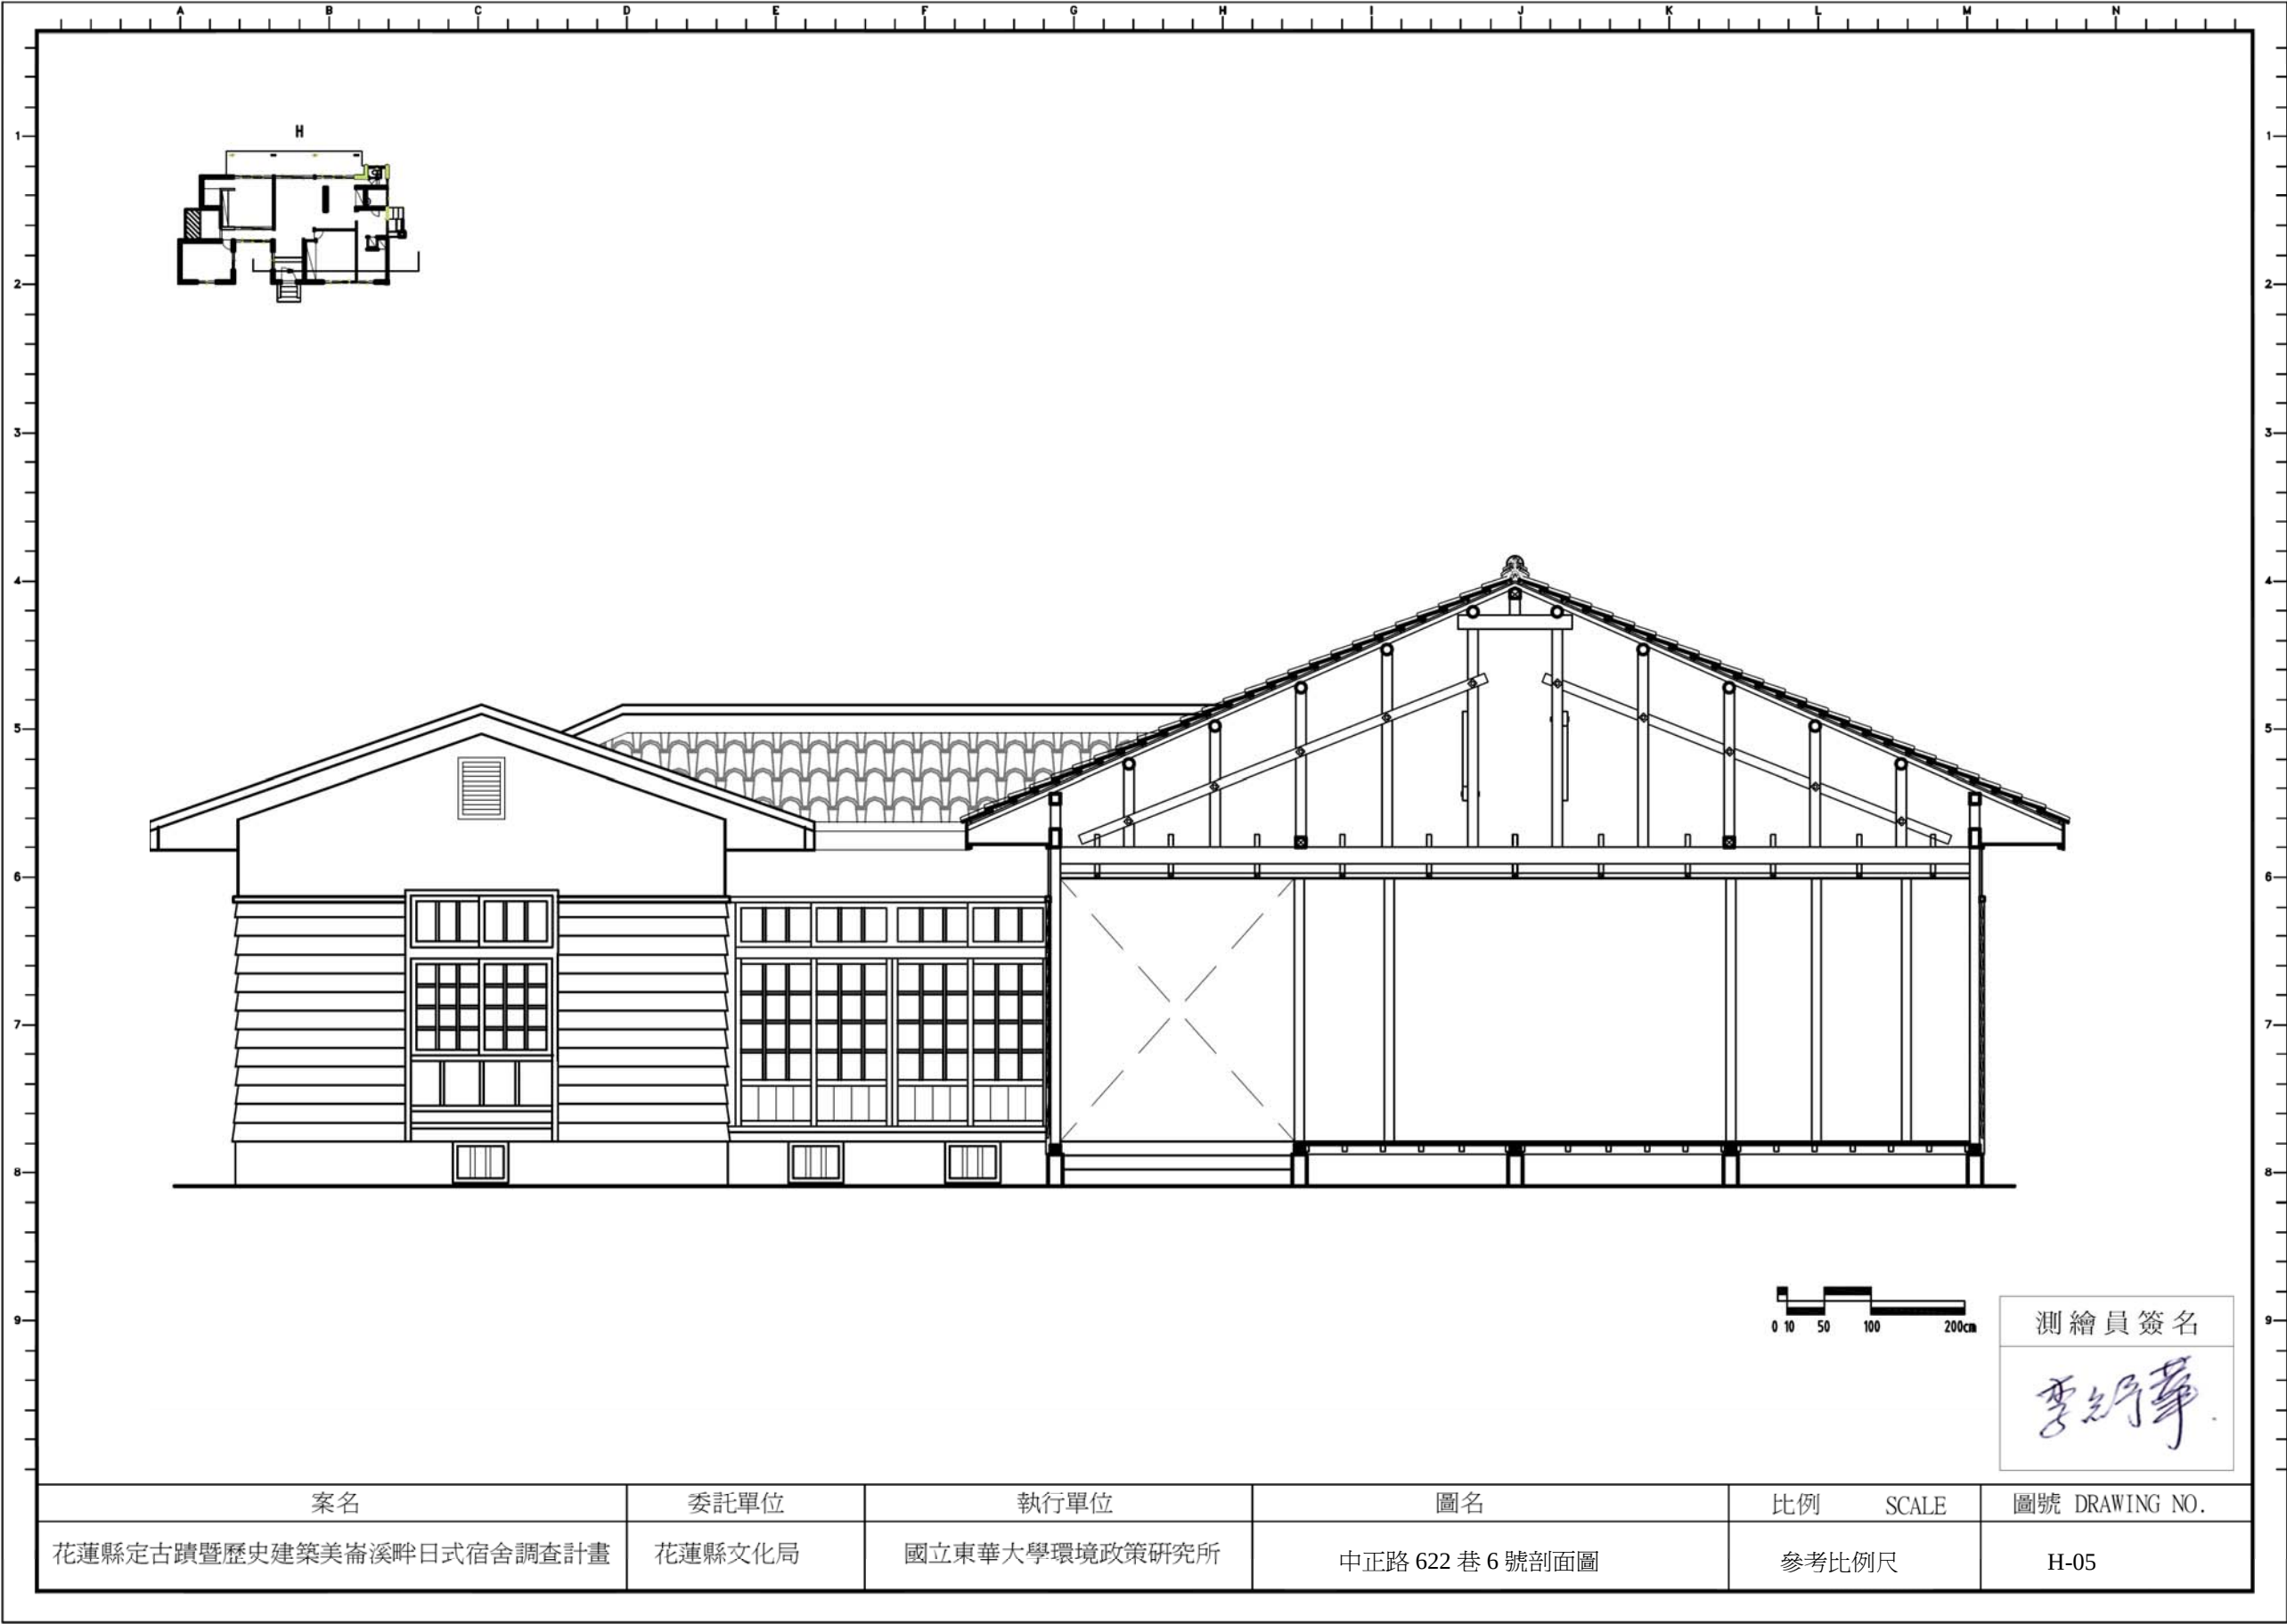

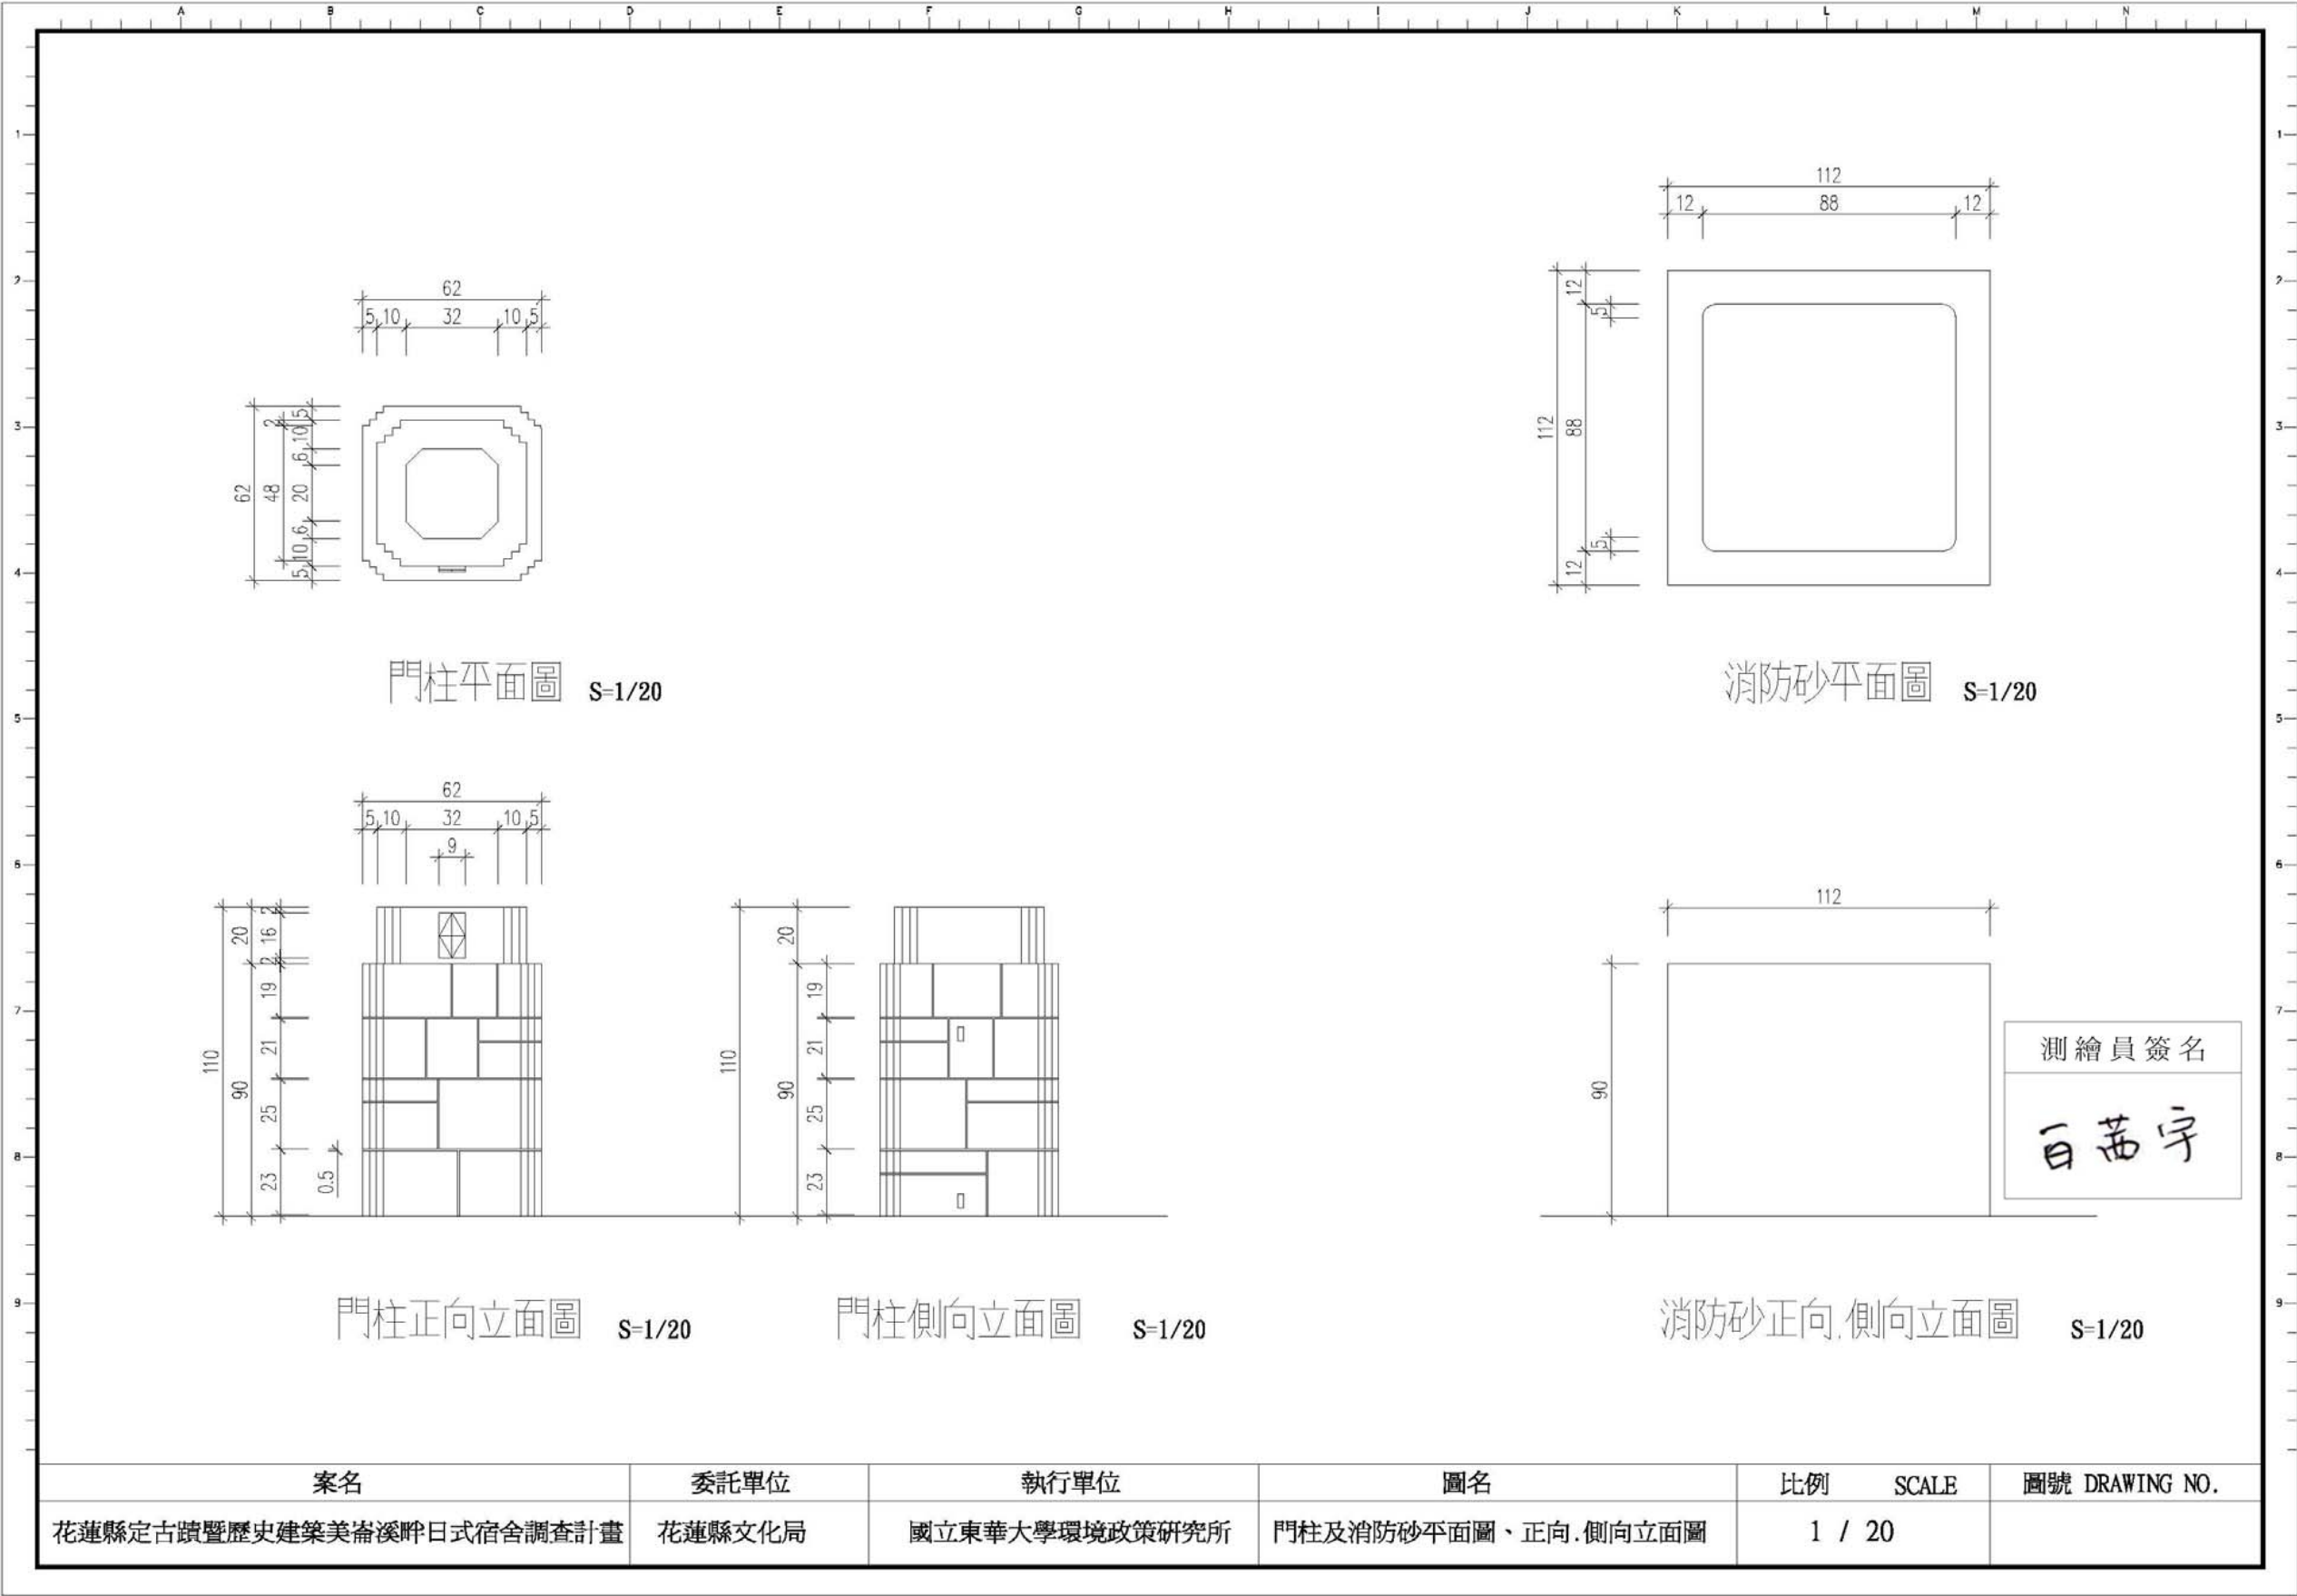

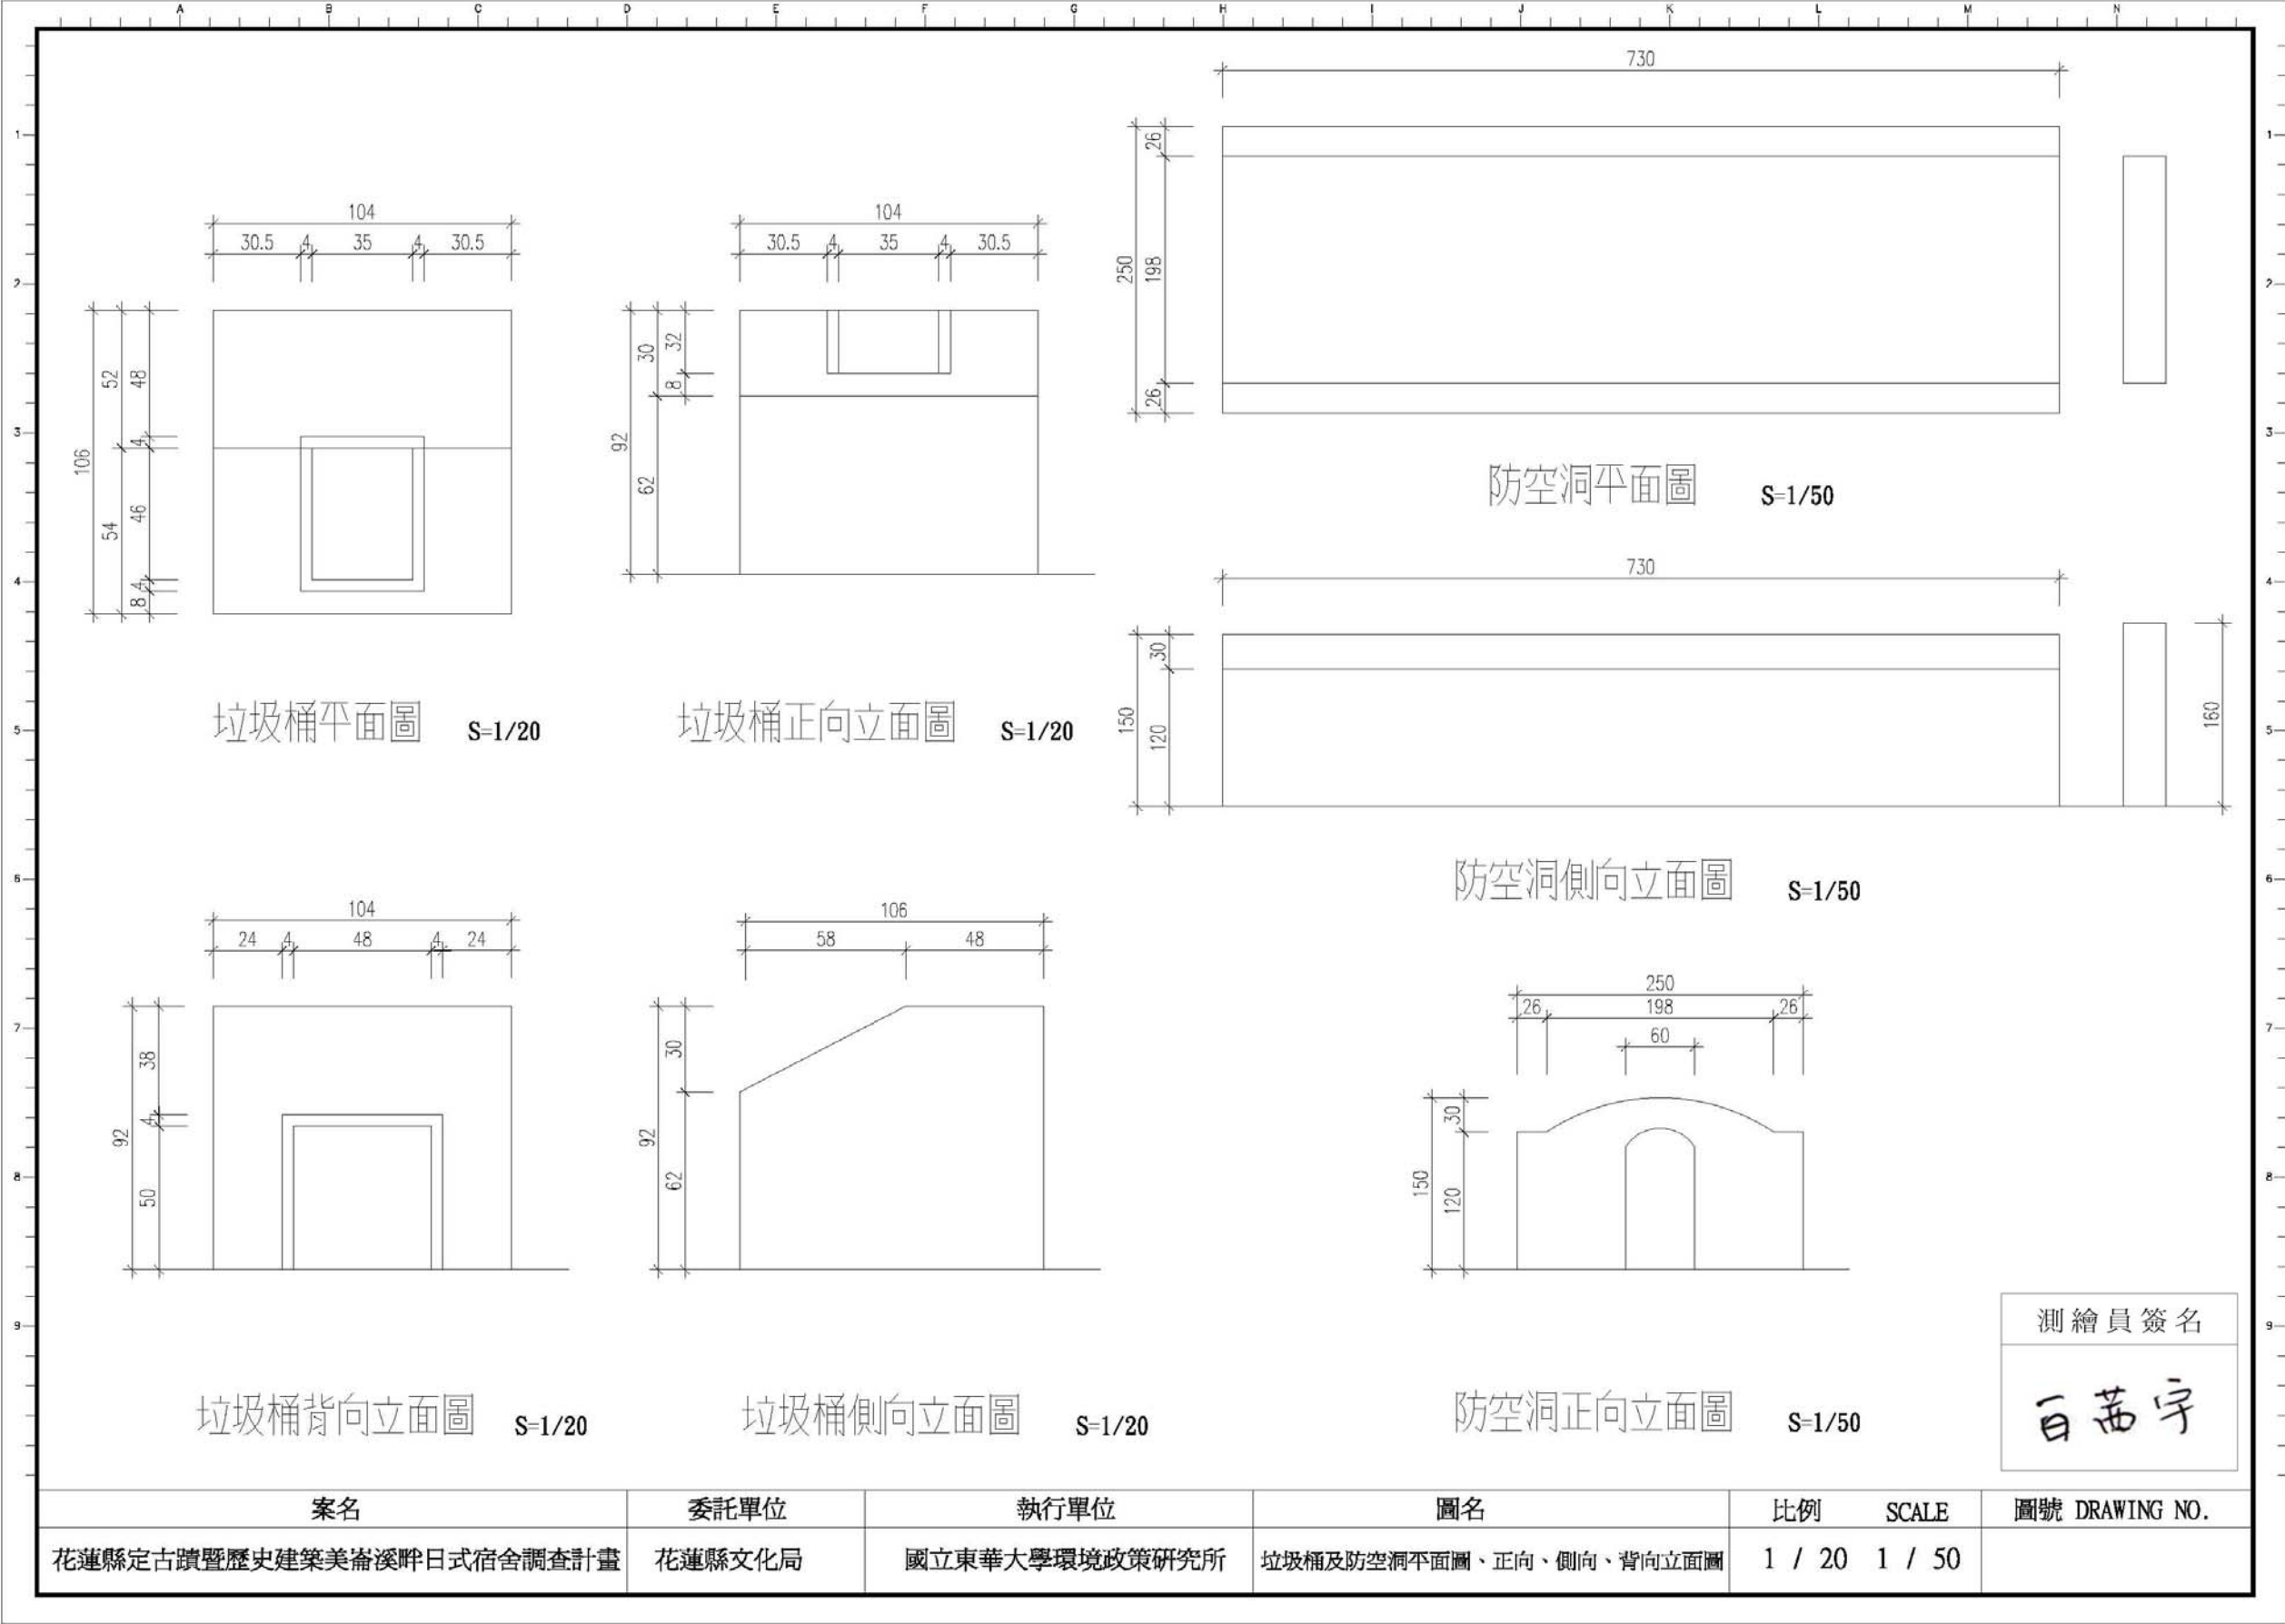

美崙溪畔日式宿舍附屬設施、老樹位置示意

- 1. 門柱 25 個(其中 6 個被水泥包覆)
- 2. 消防砂池 4 處
- 3. 垃圾桶 3 個
- 4. 防空洞 1 處

