


EQUIPMENT SCHEDULE		
CODE	CONTENT	TD PL
0	FIRE CURTAIN 防火幕	0
1	TEASER 眉幕	75
2	TORMENTOR (red) 袖幕	85
3	MAIN CURTAIN 大幕	100
4	REFLECTOR 1 反板1	
5	LEG 1 翼幕1	290
6	ELECTRIC 1 燈桿1	330
7	BORDER 1 沿幕1	400
8	LEG 2 翼幕2	440
9	ELECTRIC 2 燈桿2	480
10	REFLECTOR 2 反板2	
11	LEG 3 翼幕3	645
12	BORDER 2 沿幕2	700
13	ELECTRIC 3 燈桿3	750
14	BACK or REFLECTOR 背反板	800
15	EMPTY BATTEM 1 空桿1	故障
16	TRAVELER 中隔幕	870
17	BORDER 3 沿幕3	970
18	LEG 4 翼幕4	995
19	ELECTRIC 4 燈桿4	1045
20	EMPTY BATTEM 2 空桿2	1105
21	BORDER 3 沿幕4	1145
22	LEG 5 翼幕5	1190
23	ELECTRIC 5 燈桿5	1265
24	EMPTY BATTEM 3 空桿3	1320
25	NATIONAL FLAG 國旗	1355
26	EMPTY BATTEM 4 空桿4	1360
27	BLACK DROP 背景幕	1385
28	CYC 天幕	1445
A	REFLECTOR/R1 反板R1	
B	REFLECTOR/R2 反板R2	
C	REFLECTOR/L1 反板L1	
D	REFLECTOR/L2 反板L2	

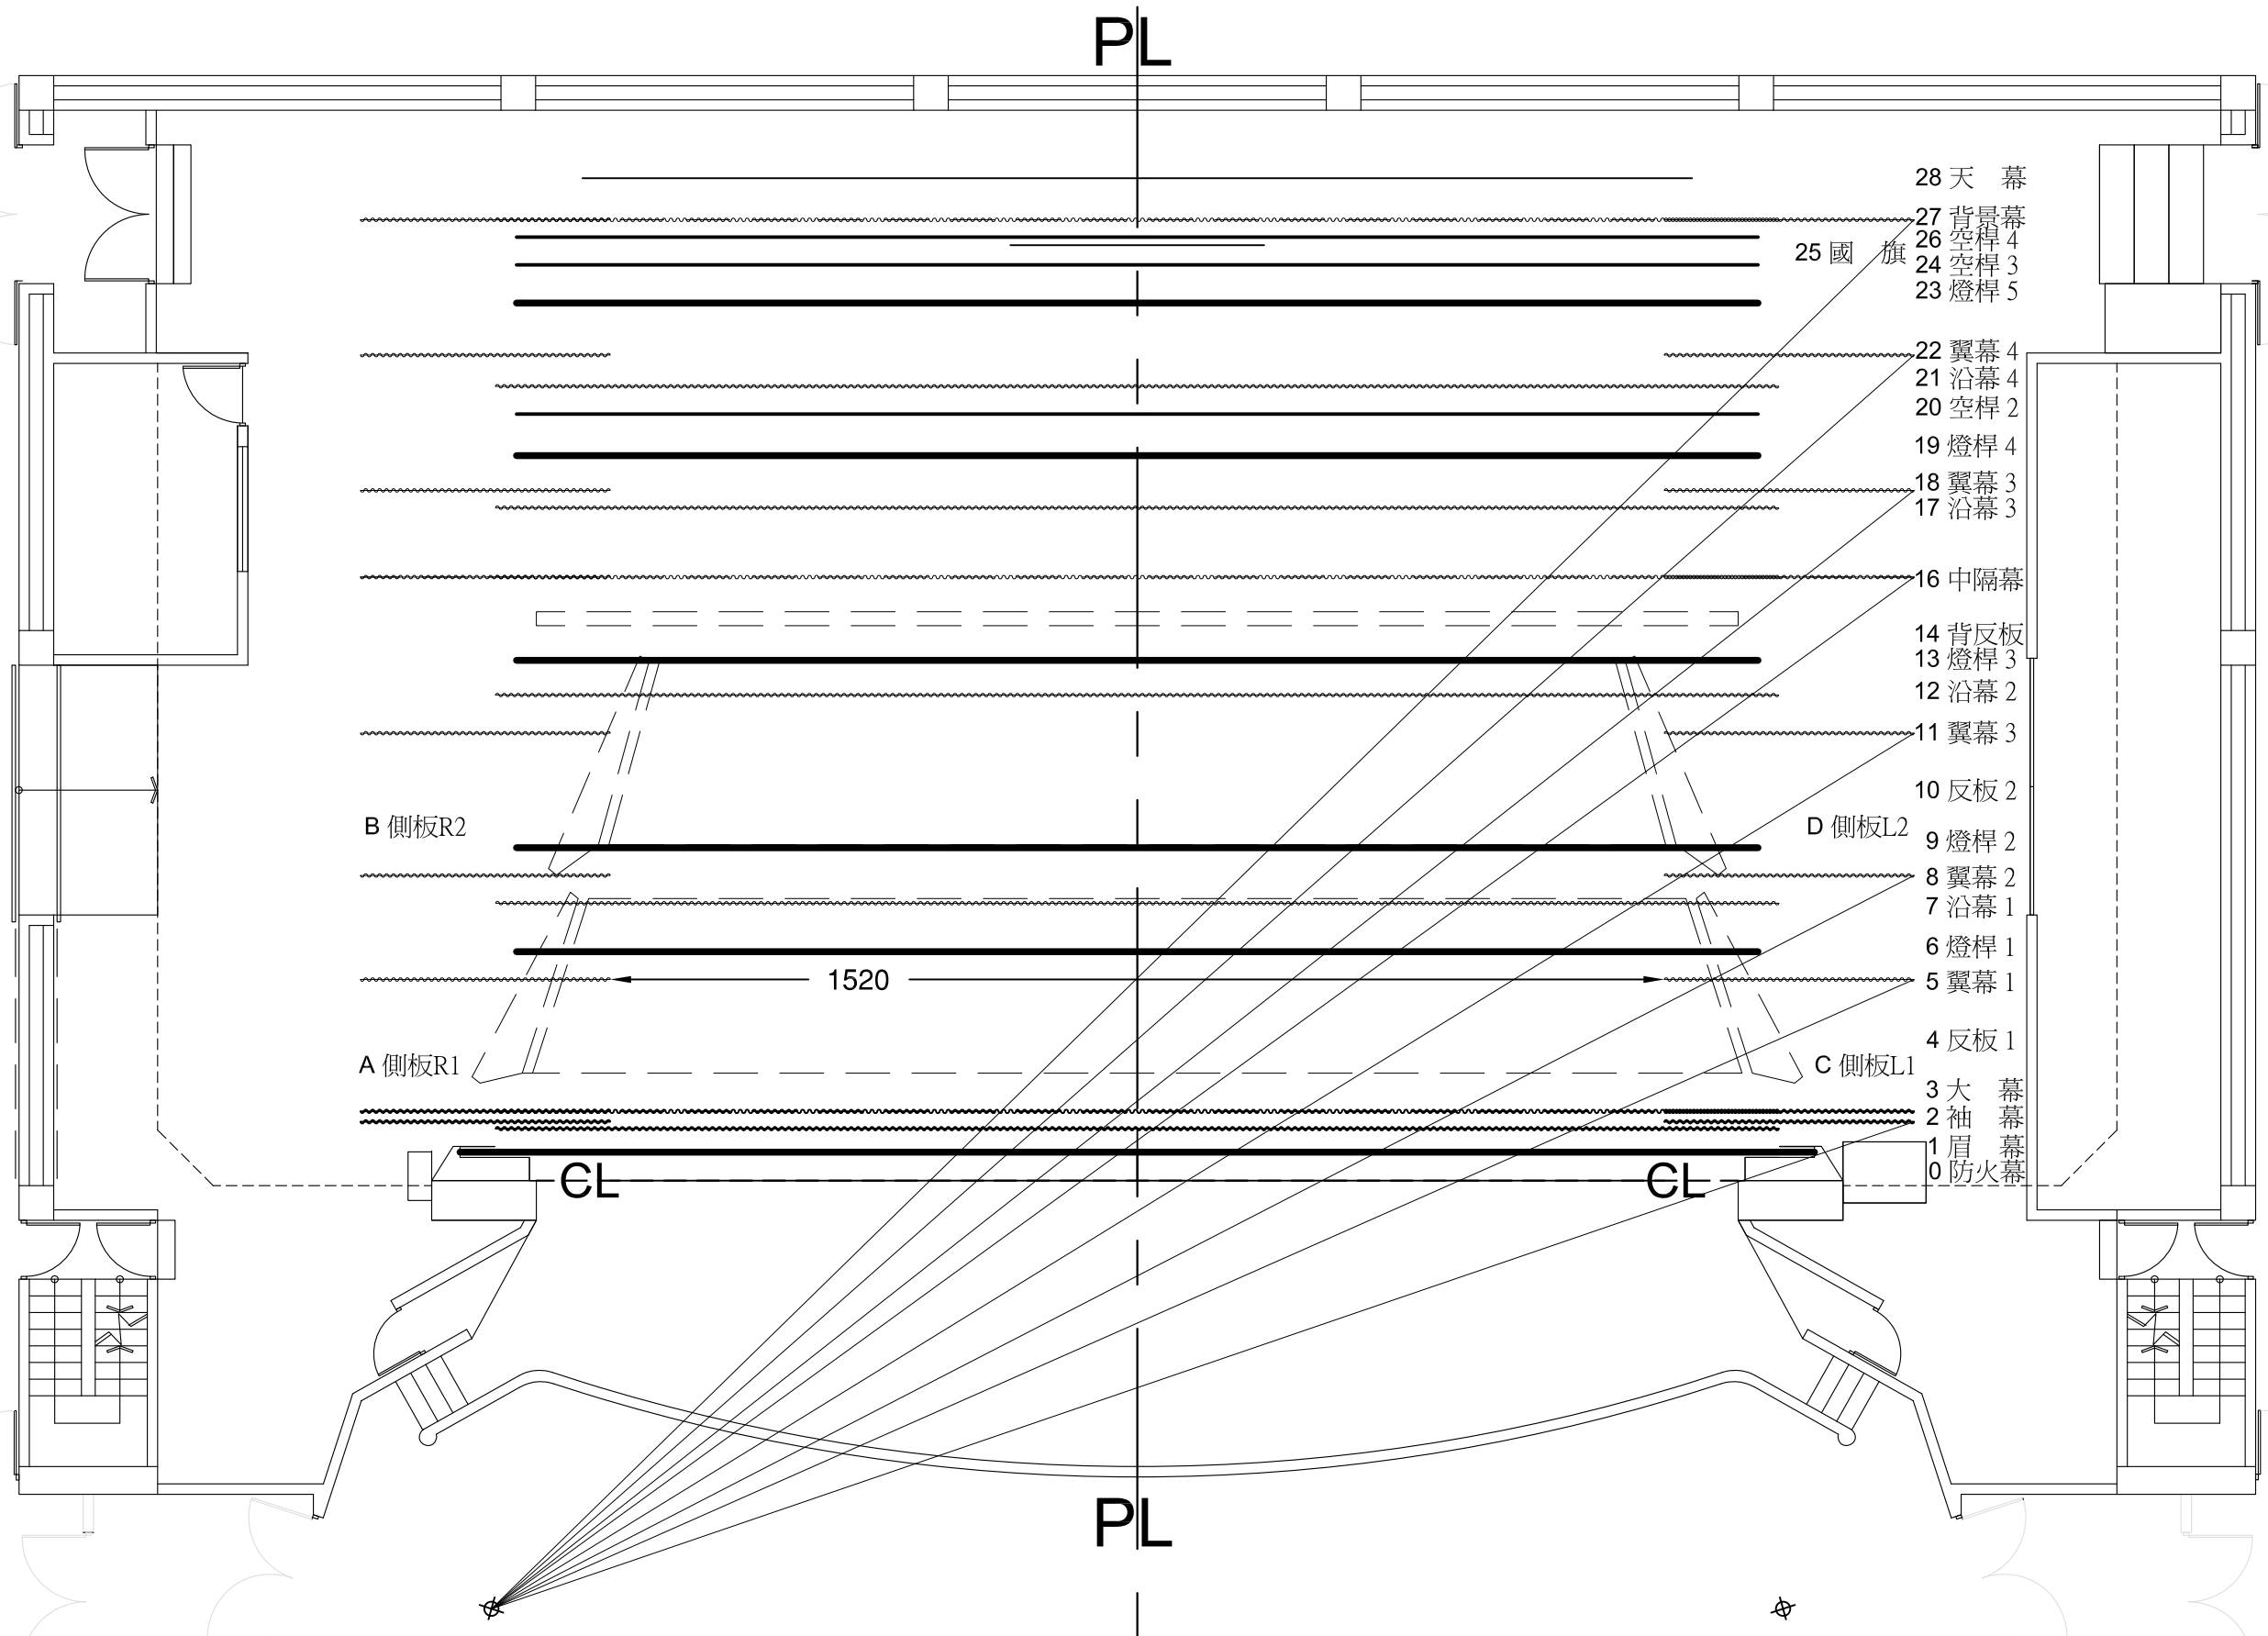

本廳吊幕系統皆為電動桿，且布幕皆無法更換位置。

禁止使用膠帶、別針或麻將夾將物品固定在布幕上。

大幕、中隔幕、背景幕皆可對開(0-1520cm)。



花蓮縣文化局演藝廳吊幕系統圖(含音響反射罩)

Hualien County Cultural Affairs Bureau the Fly Plot Plan of Performance Hall (Including Sound Reflector)

製圖：文化服務替代役(2011-2012) 比例：1/100(圖紙大小為A3) 單位：公分(cm) 日期：2012/06/16