




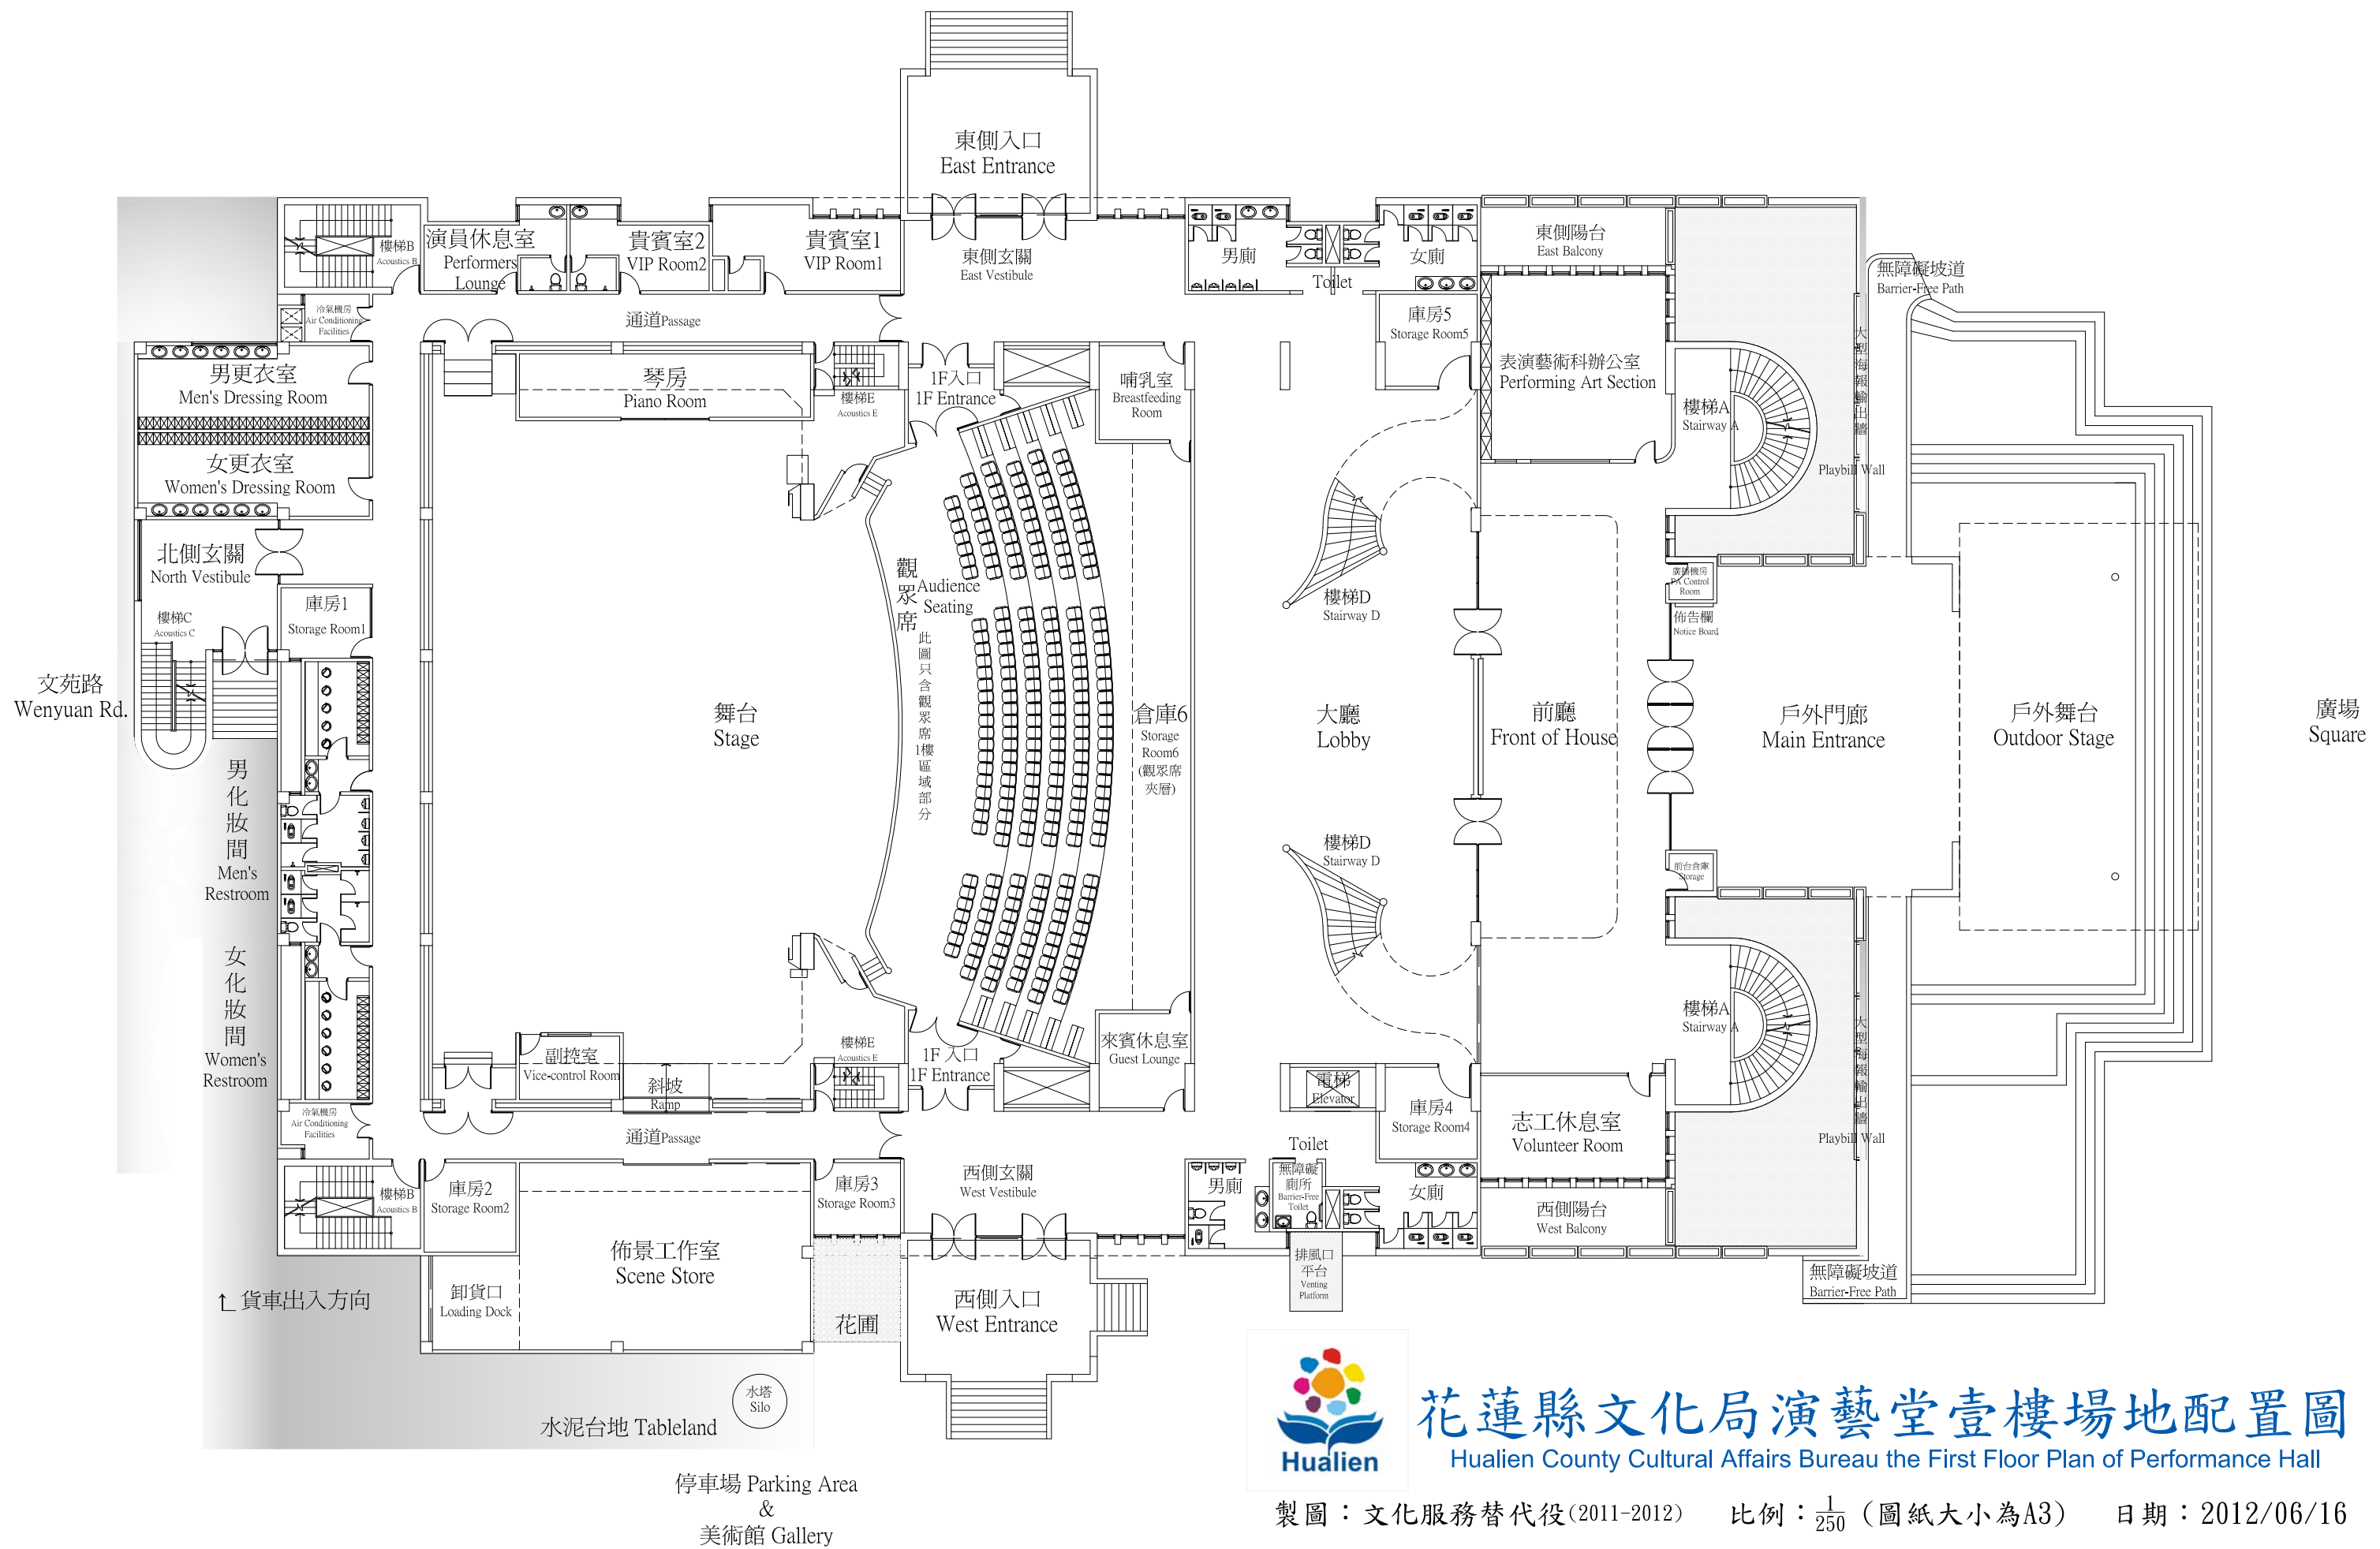

花蓮縣文化局演藝堂壹樓場地配置圖
Hualien County Cultural Affairs Bureau the First Floor Plan of Performance Hall

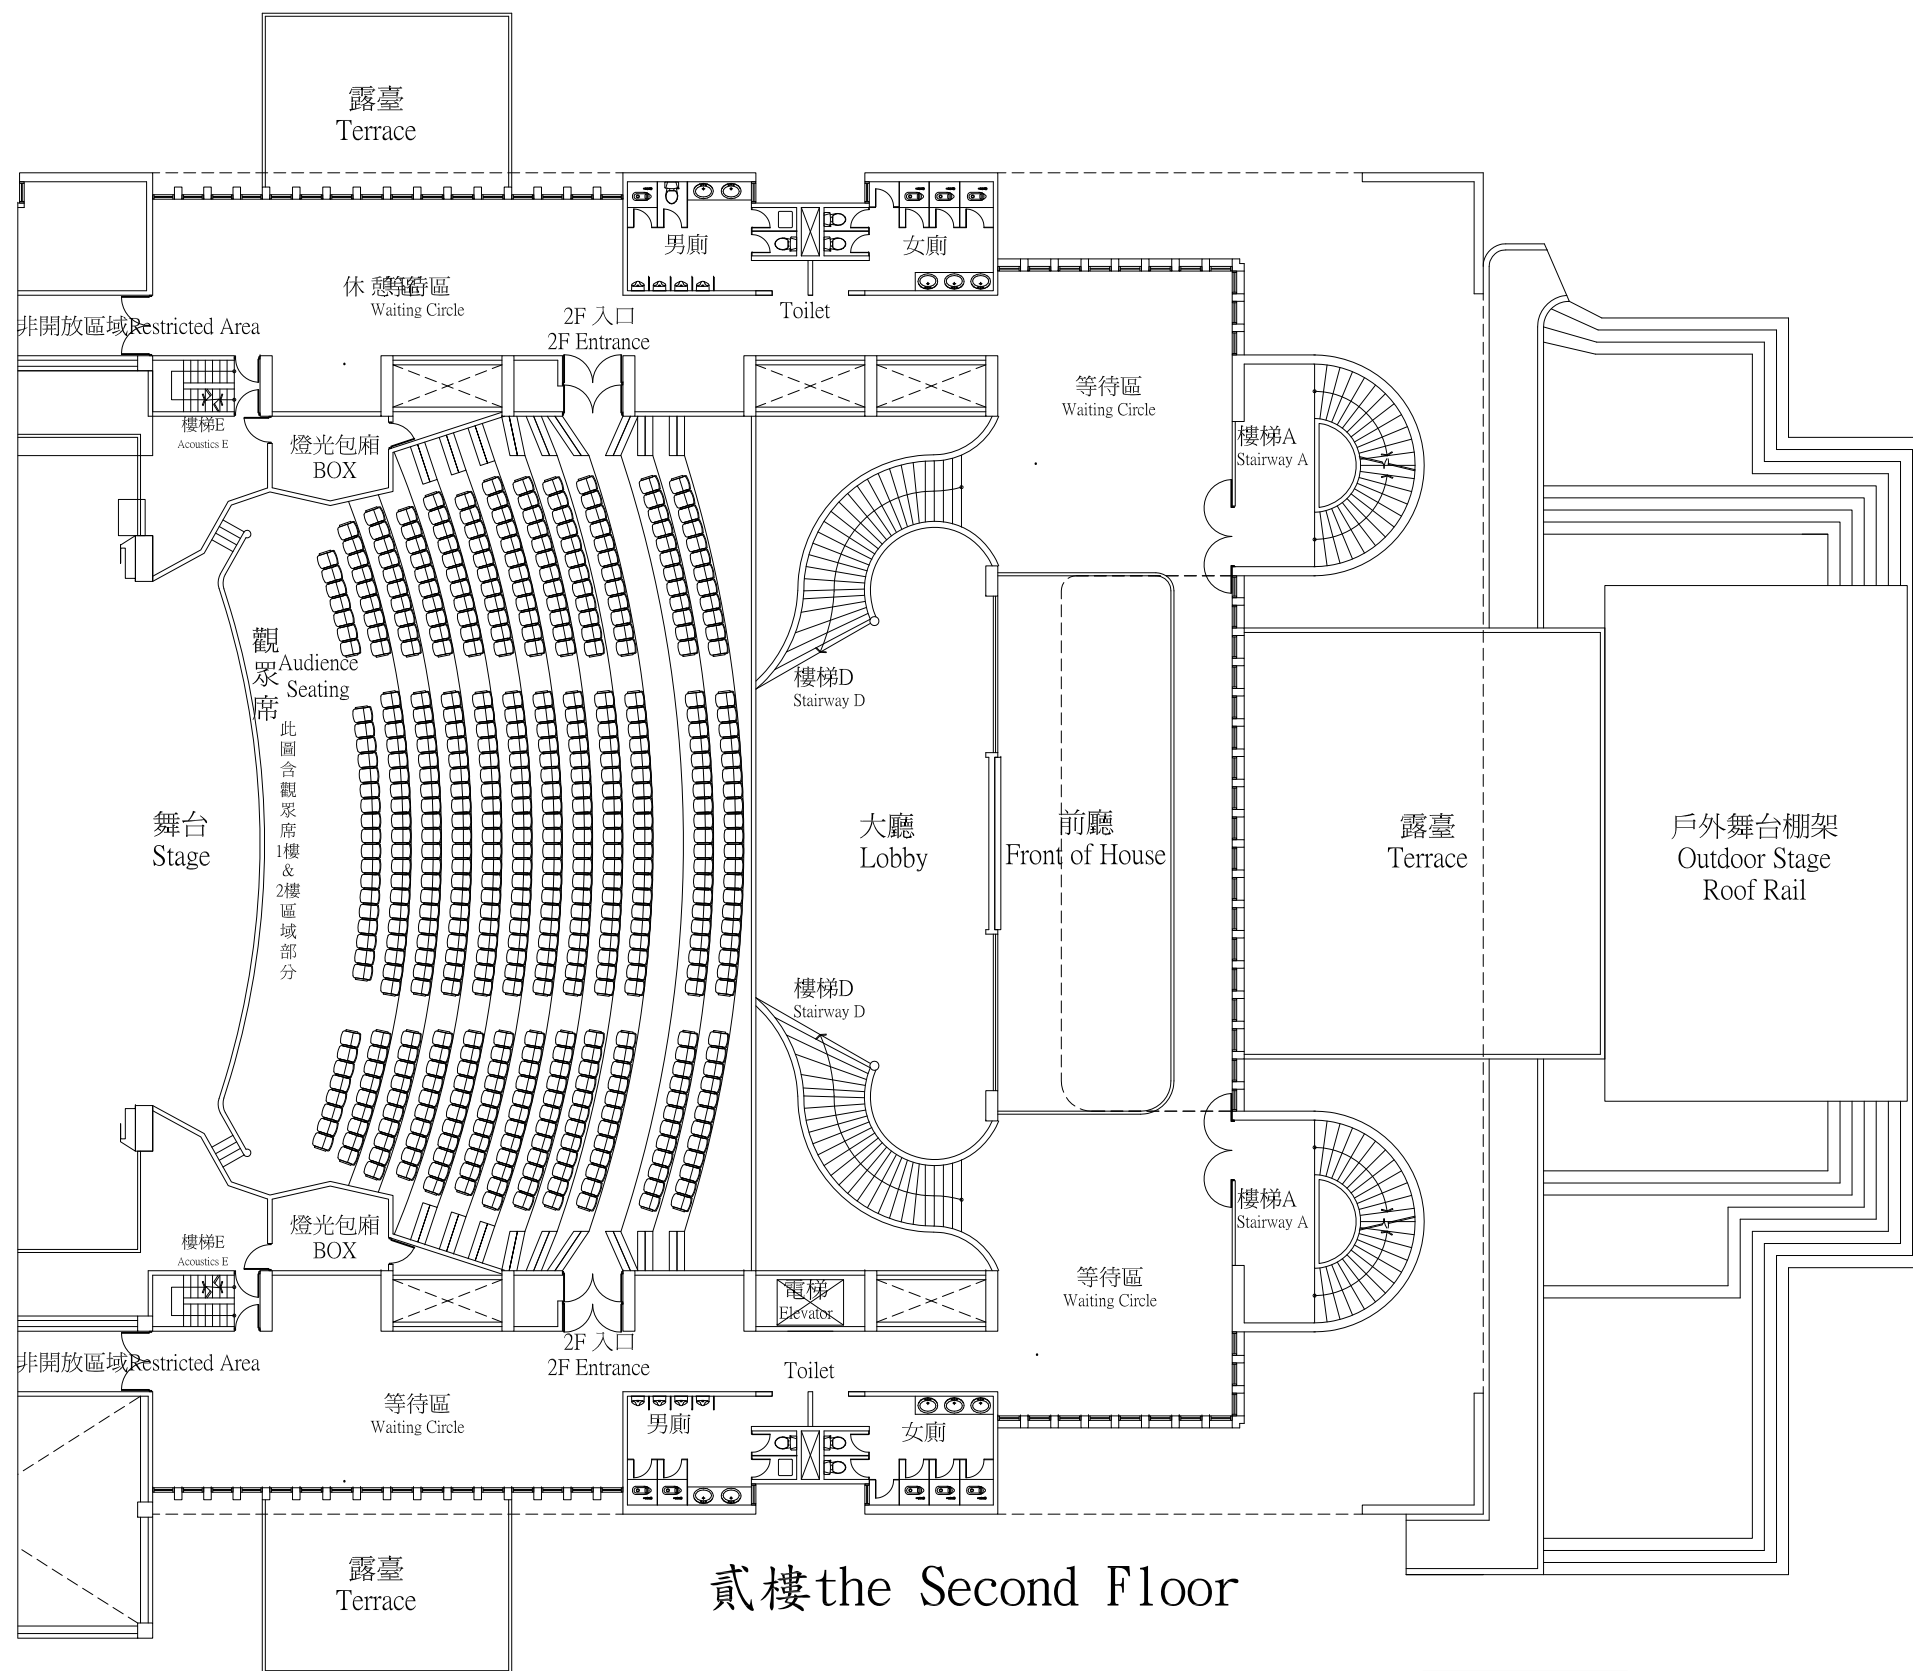

貳樓 the Second Floor

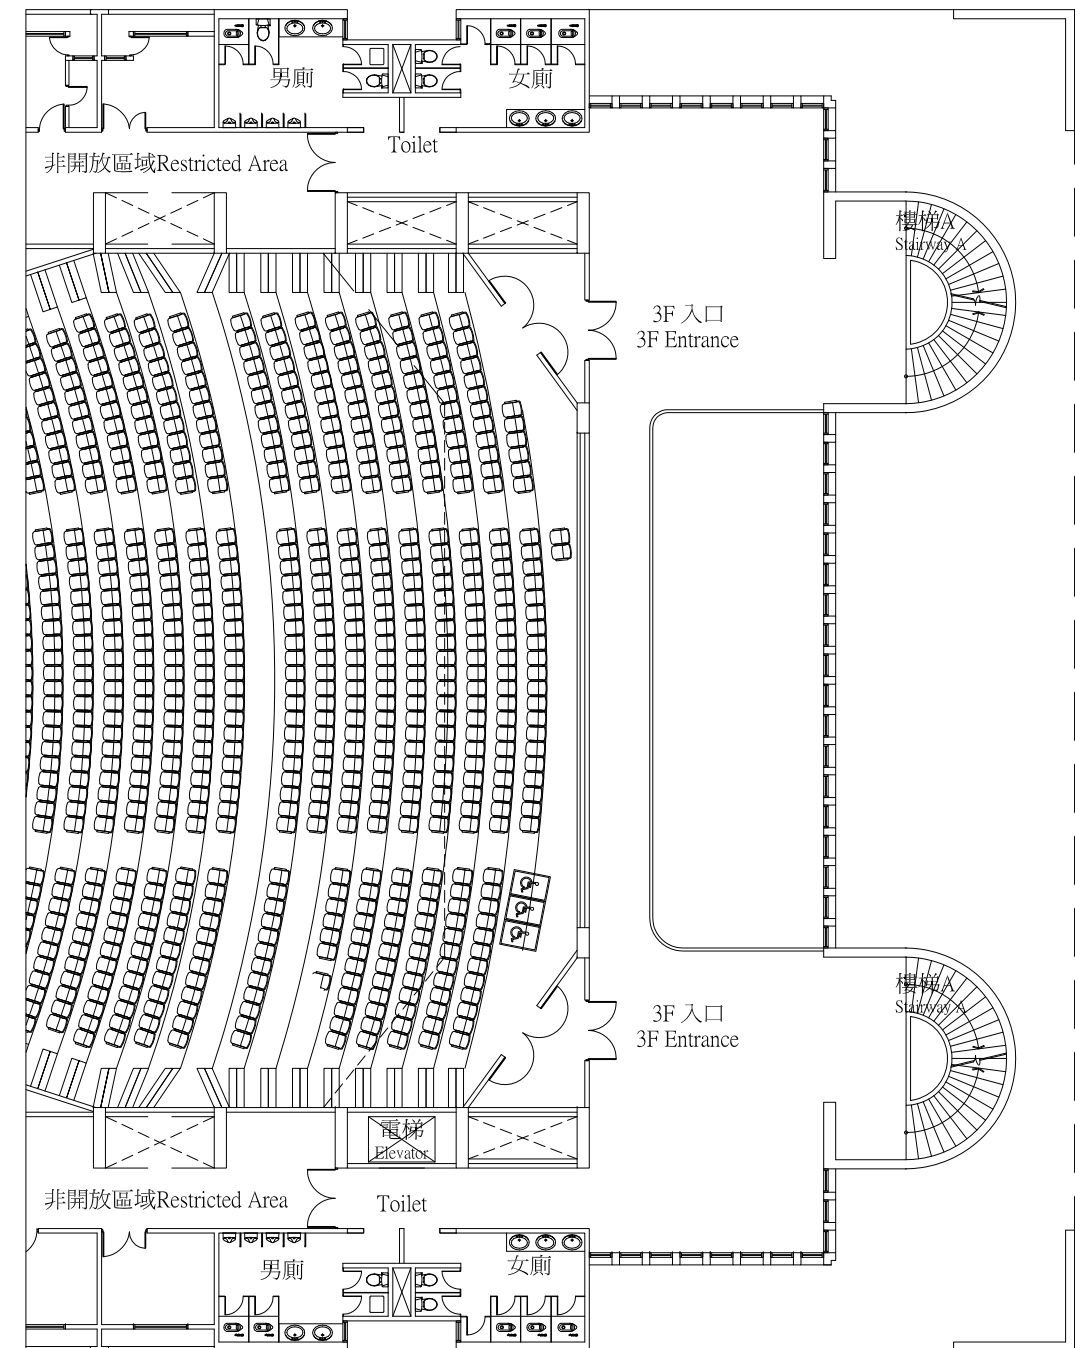

參樓 the Third Floor



花蓮縣文化局演藝堂貳樓與參樓場地配置圖

Hualien County Cultural Affairs Bureau the Second Floor & the Third Floor Plan of Performance Hall

製圖：文化服務替代役(2011-2012) 比例： $\frac{1}{250}$ (圖紙大小為A3) 日期：2012/06/16

三樓出入口
3F Exit

二樓出入口
2F Exit

一樓出入口
1F Exit

無障礙席3席
Barrier-Free Path

三樓出入口
3F Exit

二樓出入口
2F Exit

一樓出入口
1F Exit

舞台
STAGE

演藝廳觀眾席座位共808席。
Performance Hall total seating 808 seats.

其中第1排及第2排中間區塊為貴賓席，
貴賓席共38席。
Row 1 and 2 center section are Royal Stalls,
total of 38 seating.


另設有3席無障礙席於三樓西側出入口。
3 Barrier-Free Seating are situated on the 3F West Exit.

本廳為階梯式觀眾席，觀眾席出入口分
別在第1排、第10排及第19排。
This Performance hall uses floor seating, exits are
located by the sides of Rows 1, 10 and 19.



花蓮縣文化局演藝廳
觀眾席座位號碼標示圖
Hualien County Cultural Affairs Bureau
the Seating Chart of Performance Hall

製圖：文化服務替代役(2011-2012) 日期：2012/06/16

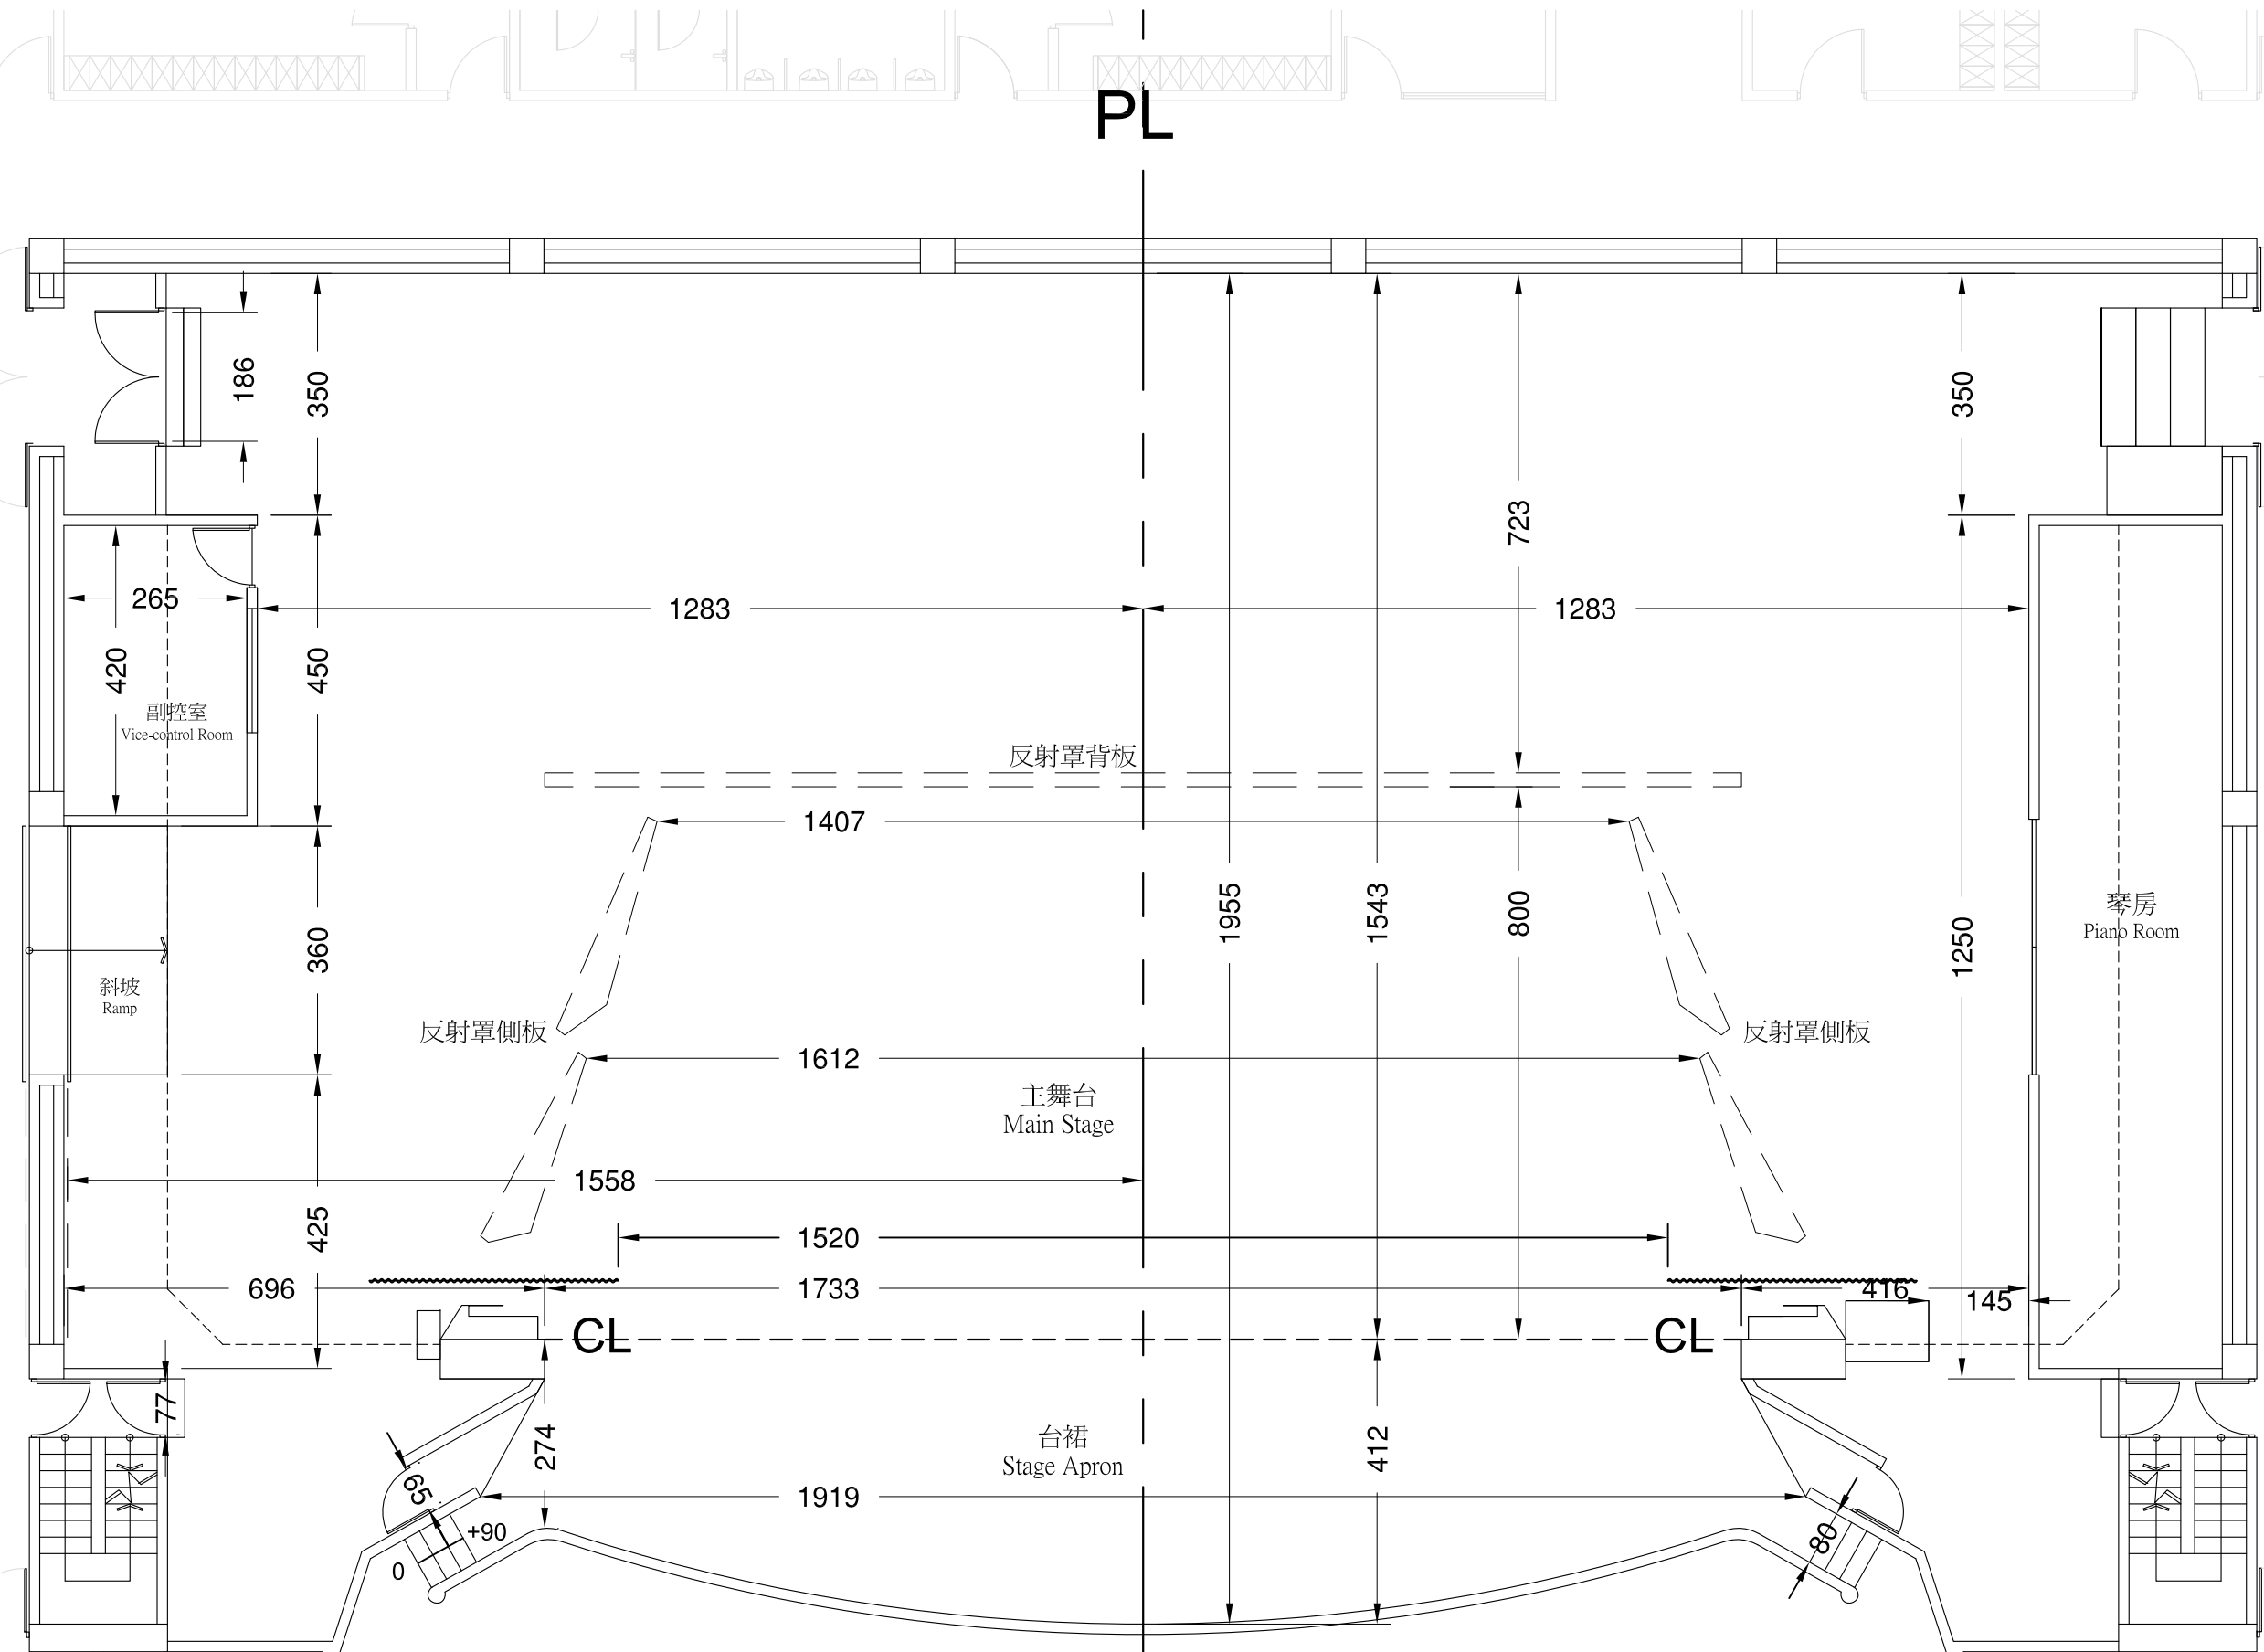

演藝廳附有懸吊式音響反射罩，可提供音樂與戲劇各類型表演的演出。
 舞台鏡框Proscenium Arch 寬(W)1733cm\高(H)925cm
 袖幕及翼幕開口The Width of Legs 寬(W)1520cm
 主舞台Main Stage 寬(W)1733cm\深(D)1543cm
 舞台台裙Stage Apron 寬(W)1919-1733cm\深(D)274 - 412cm
 反射罩Reflector 寬(W)1733-1400cm\高(H)800 - 600cm
 舞台鏡框至反射罩背板 深(D)800cm
 Stage form to Back of Reflector




花蓮縣文化局演藝廳舞台平面圖 (含音響反射罩)

Hualien County Cultural Affairs Bureau the Sat Plan of Performance Hall
 (Including Sound Reflector)

製圖：文化服務替代役(2011-2012) 比例： $\frac{1}{100}$ (圖紙大小設定為A3) 單位：公分(cm)
 日期：2012/06/16

EQUIPMENT SCHEDULE		
CODE	CONTENT	TD PL
0	FIRE CURTAIN 防火幕	0
1	TEASER 眉幕	75
2	TORMENTOR (red) 袖幕	85
3	MAIN CURTAIN 大幕	100
4	REFLECTOR 1 反板1	
5	LEG 1 翼幕1	290
6	ELECTRIC 1 燈桿1	330
7	BORDER 1 沿幕1	400
8	LEG 2 翼幕2	440
9	ELECTRIC 2 燈桿2	480
10	REFLECTOR 2 反板2	
11	LEG 3 翼幕3	645
12	BORDER 2 沿幕2	700
13	ELECTRIC 3 燈桿3	750
14	BACK or REFLECTOR 背反板	800
15	EMPTY BATTEM 1 空桿1	故障
16	TRAVELER 中隔幕	870
17	BORDER 3 沿幕3	970
18	LEG 4 翼幕4	995
19	ELECTRIC 4 燈桿4	1045
20	EMPTY BATTEM 2 空桿2	1105
21	BORDER 3 沿幕4	1145
22	LEG 5 翼幕5	1190
23	ELECTRIC 5 燈桿5	1265
24	EMPTY BATTEM 3 空桿3	1320
25	NATIONAL FLAG 國旗	1355
26	EMPTY BATTEM 4 空桿4	1360
27	BLACK DROP 背景幕	1385
28	CYC 天幕	1445
A	REFLECTOR/R1 反板R1	
B	REFLECTOR/R2 反板R2	
C	REFLECTOR/L1 反板L1	
D	REFLECTOR/L2 反板L2	

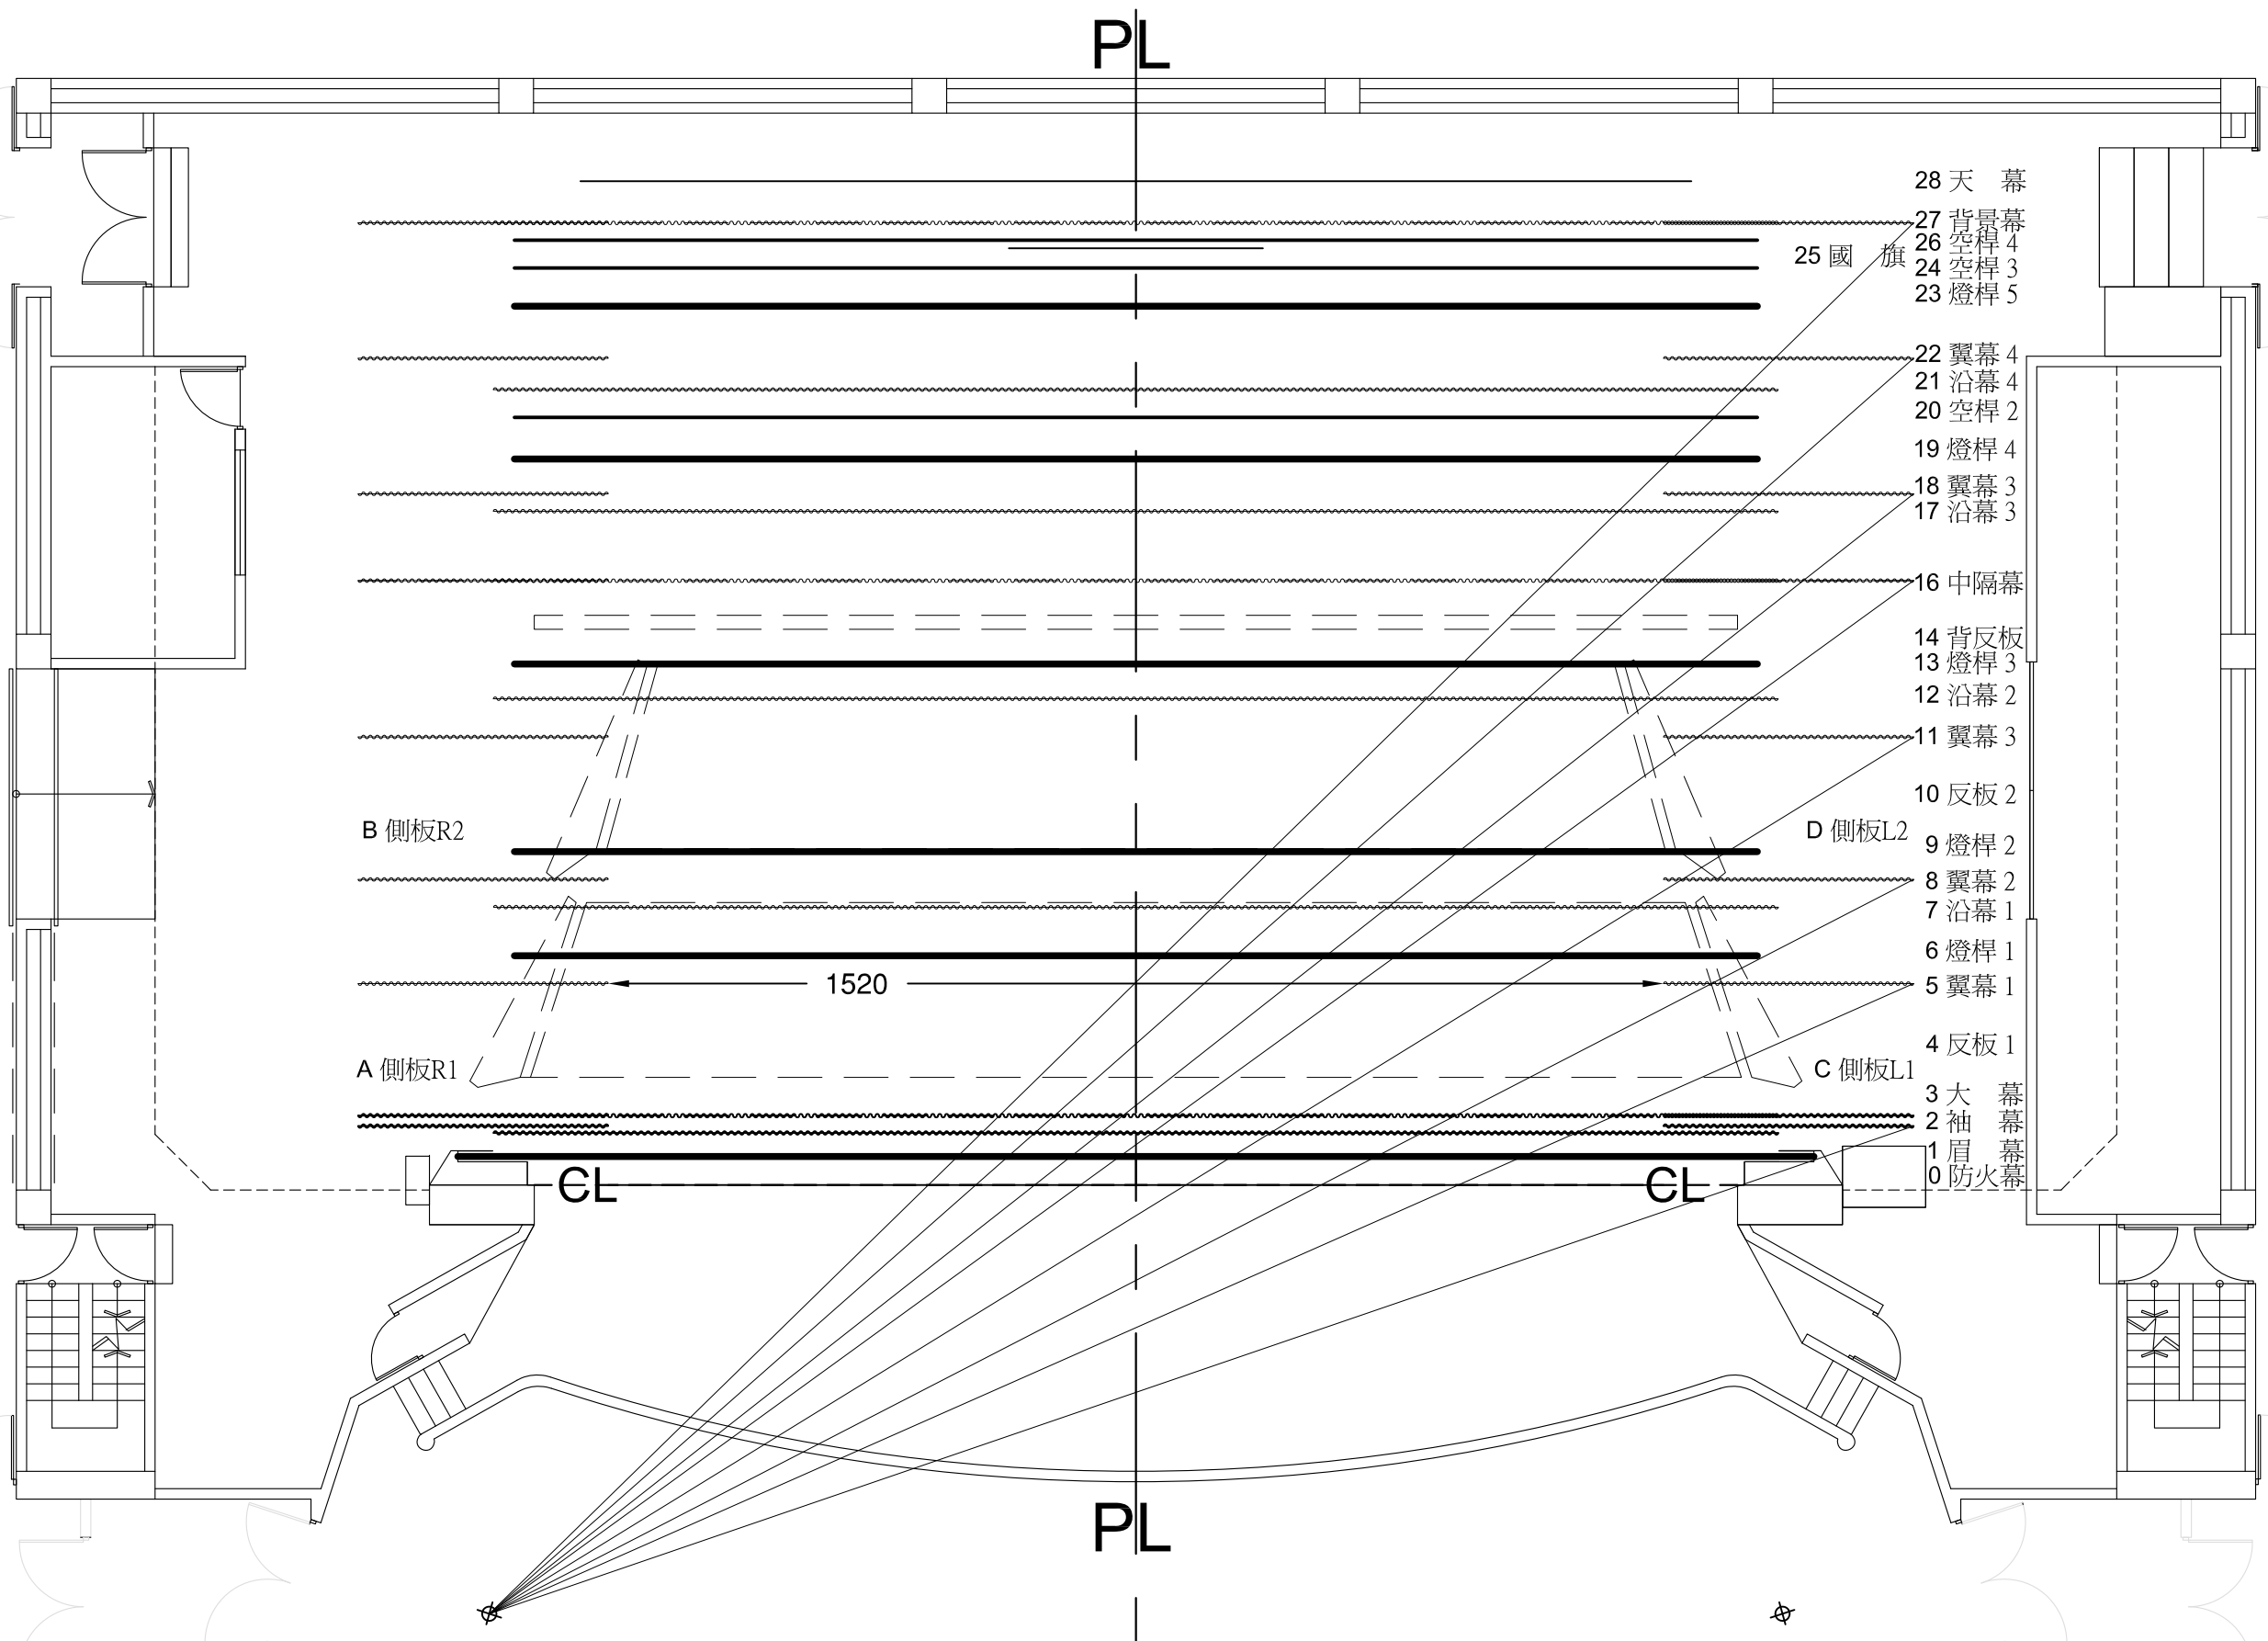

本廳吊幕系統皆為電動桿，且布幕皆無法更換位置。

禁止使用膠帶、別針或麻將夾將物品固定在布幕上。


大幕、中隔幕、背景幕皆可對開(0-1520cm)。



花蓮縣文化局演藝廳吊幕系統圖(含音響反射罩)

Hualien County Cultural Affairs Bureau the Fly Plot Plan of Performance Hall (Including Sound Reflector)

製圖：文化服務替代役(2011-2012) 比例： $\frac{1}{100}$ (圖紙大小為A3) 單位：公分(cm) 日期：2012/06/16

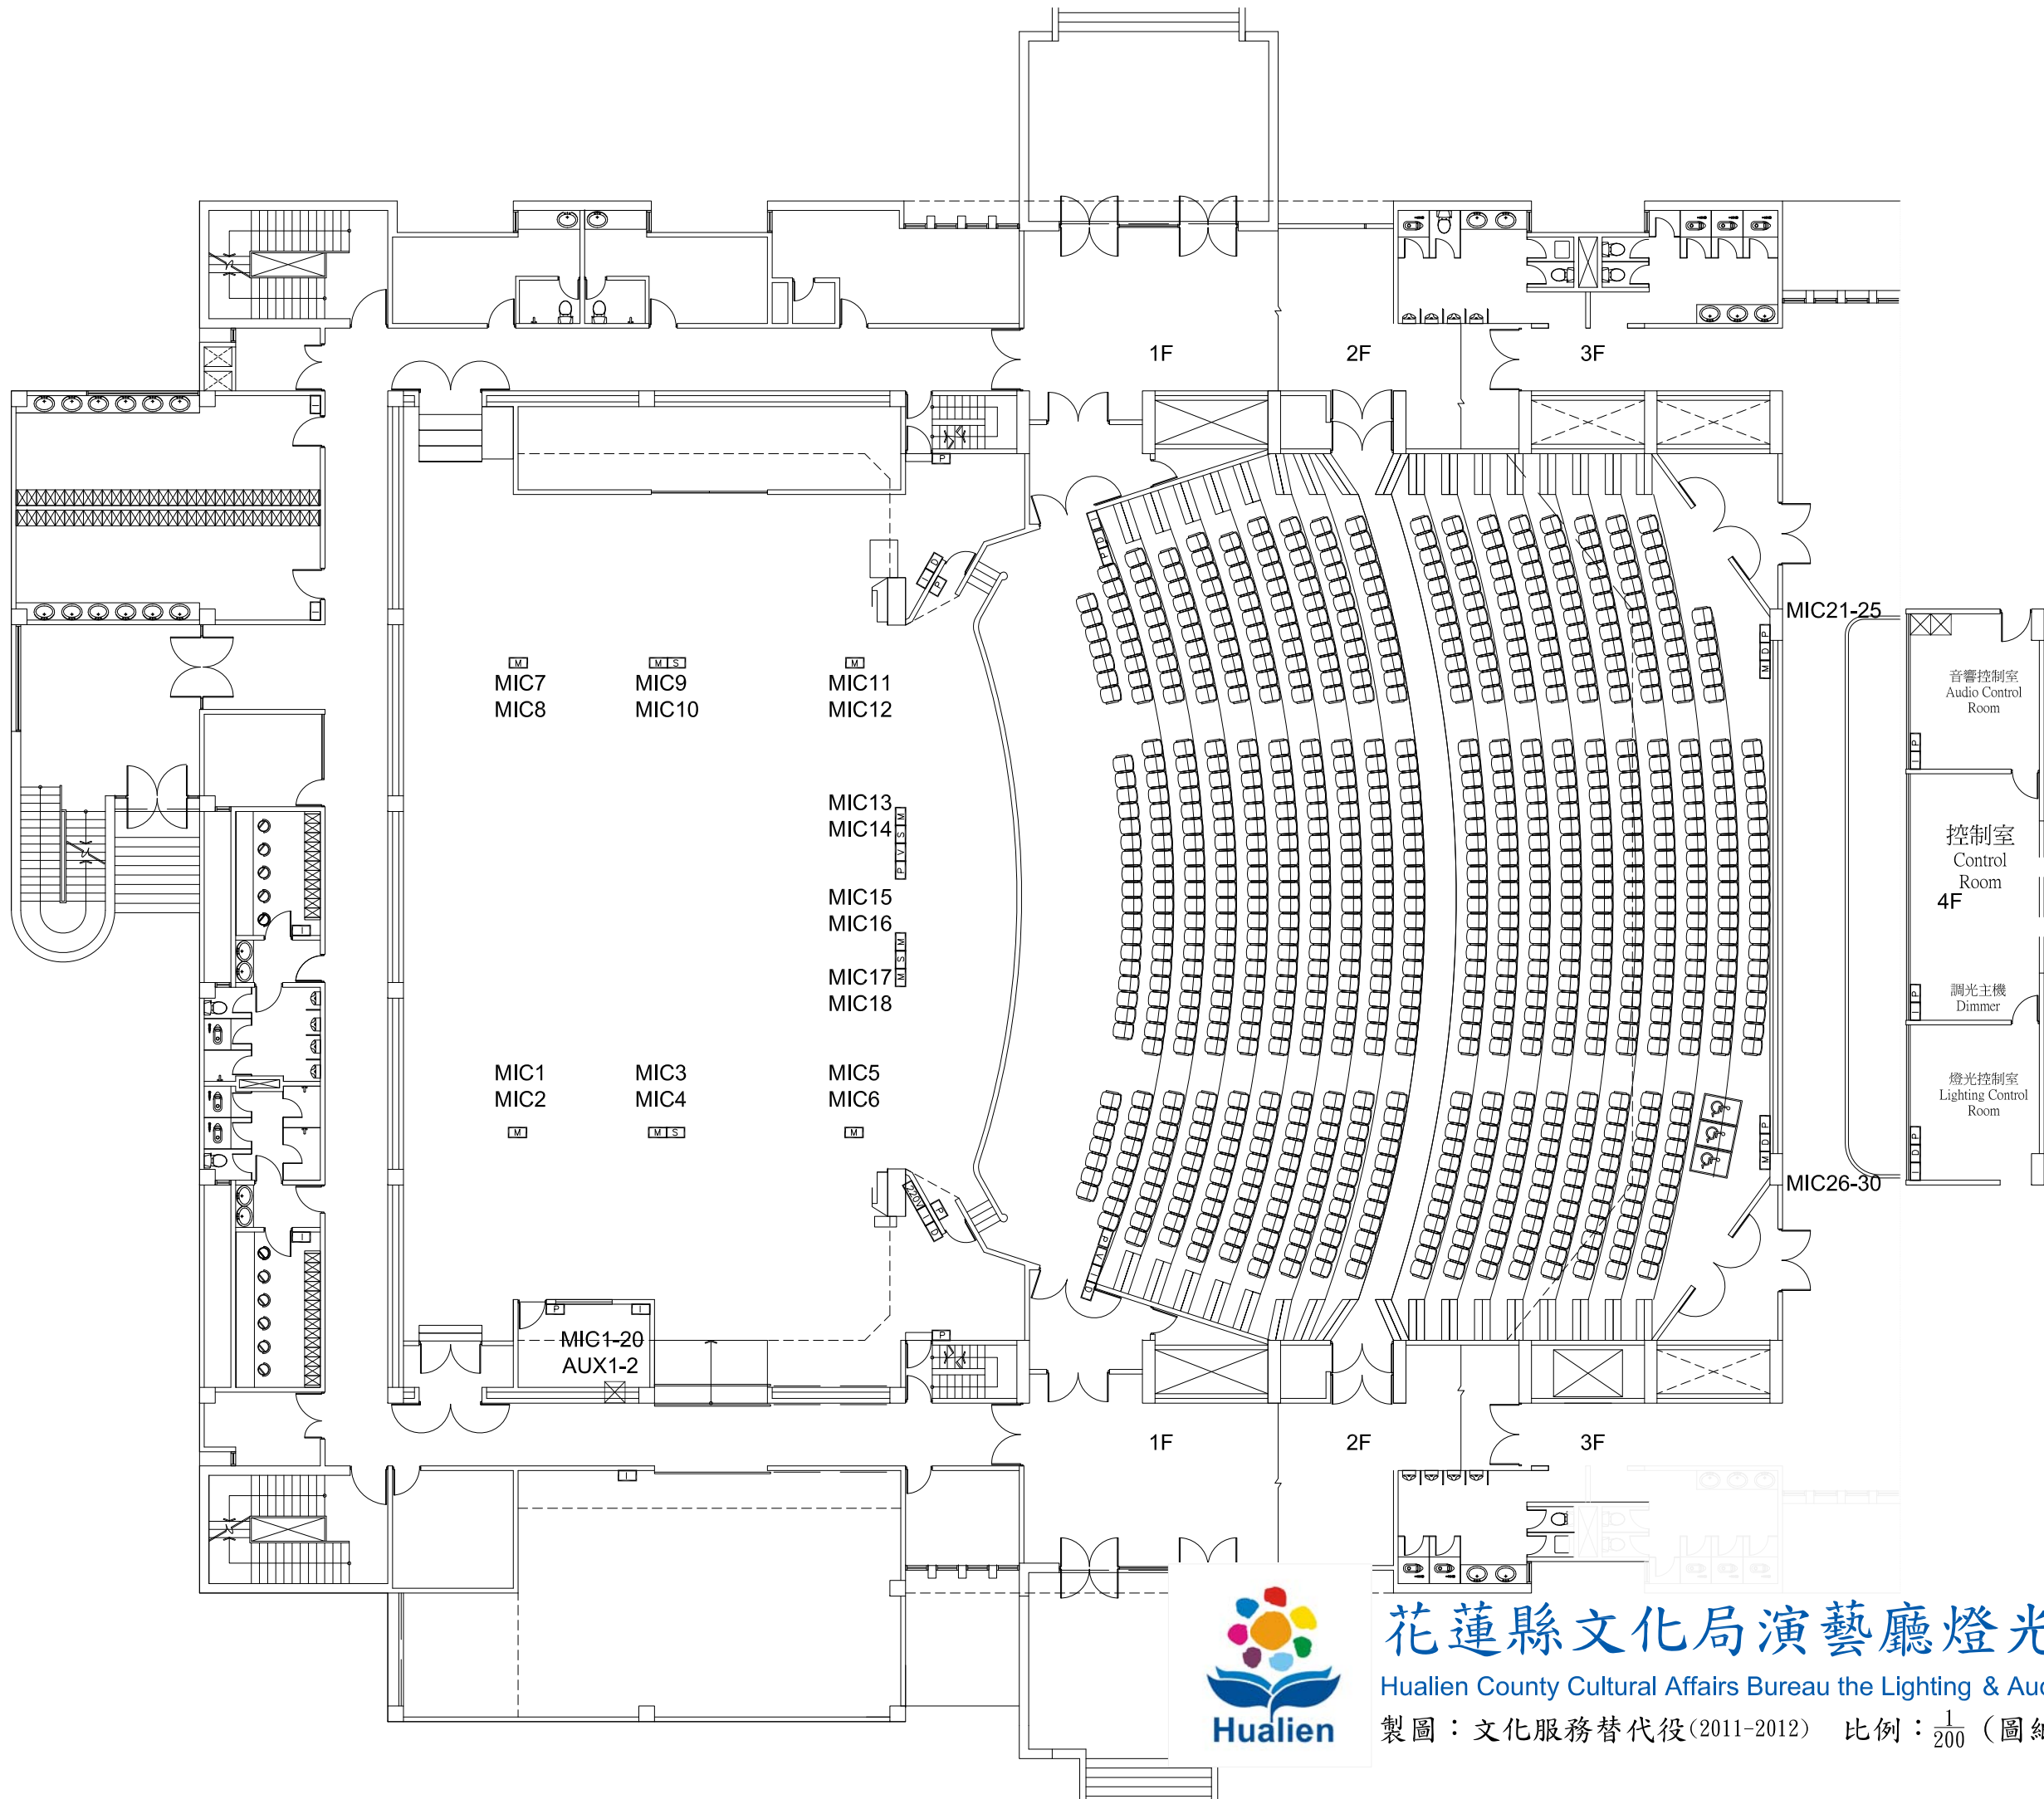


KEY	
	麥克風輸入插座
	舞台監聽喇叭輸入插座
	對講系統輸入插座
	機櫃
	多媒體輸入插座
	電源插座(110V)
	燈光訊號插座(DMX-512)



花蓮縣文化局演藝廳燈光音響訊號迴路圖

Hualien County Cultural Affairs Bureau the Lighting & Audio Signal Plot Plan of Performance Hall

製圖：文化服務替代役(2011-2012) 比例： $\frac{1}{200}$ (圖紙大小為A3) 日期：2012/06/16

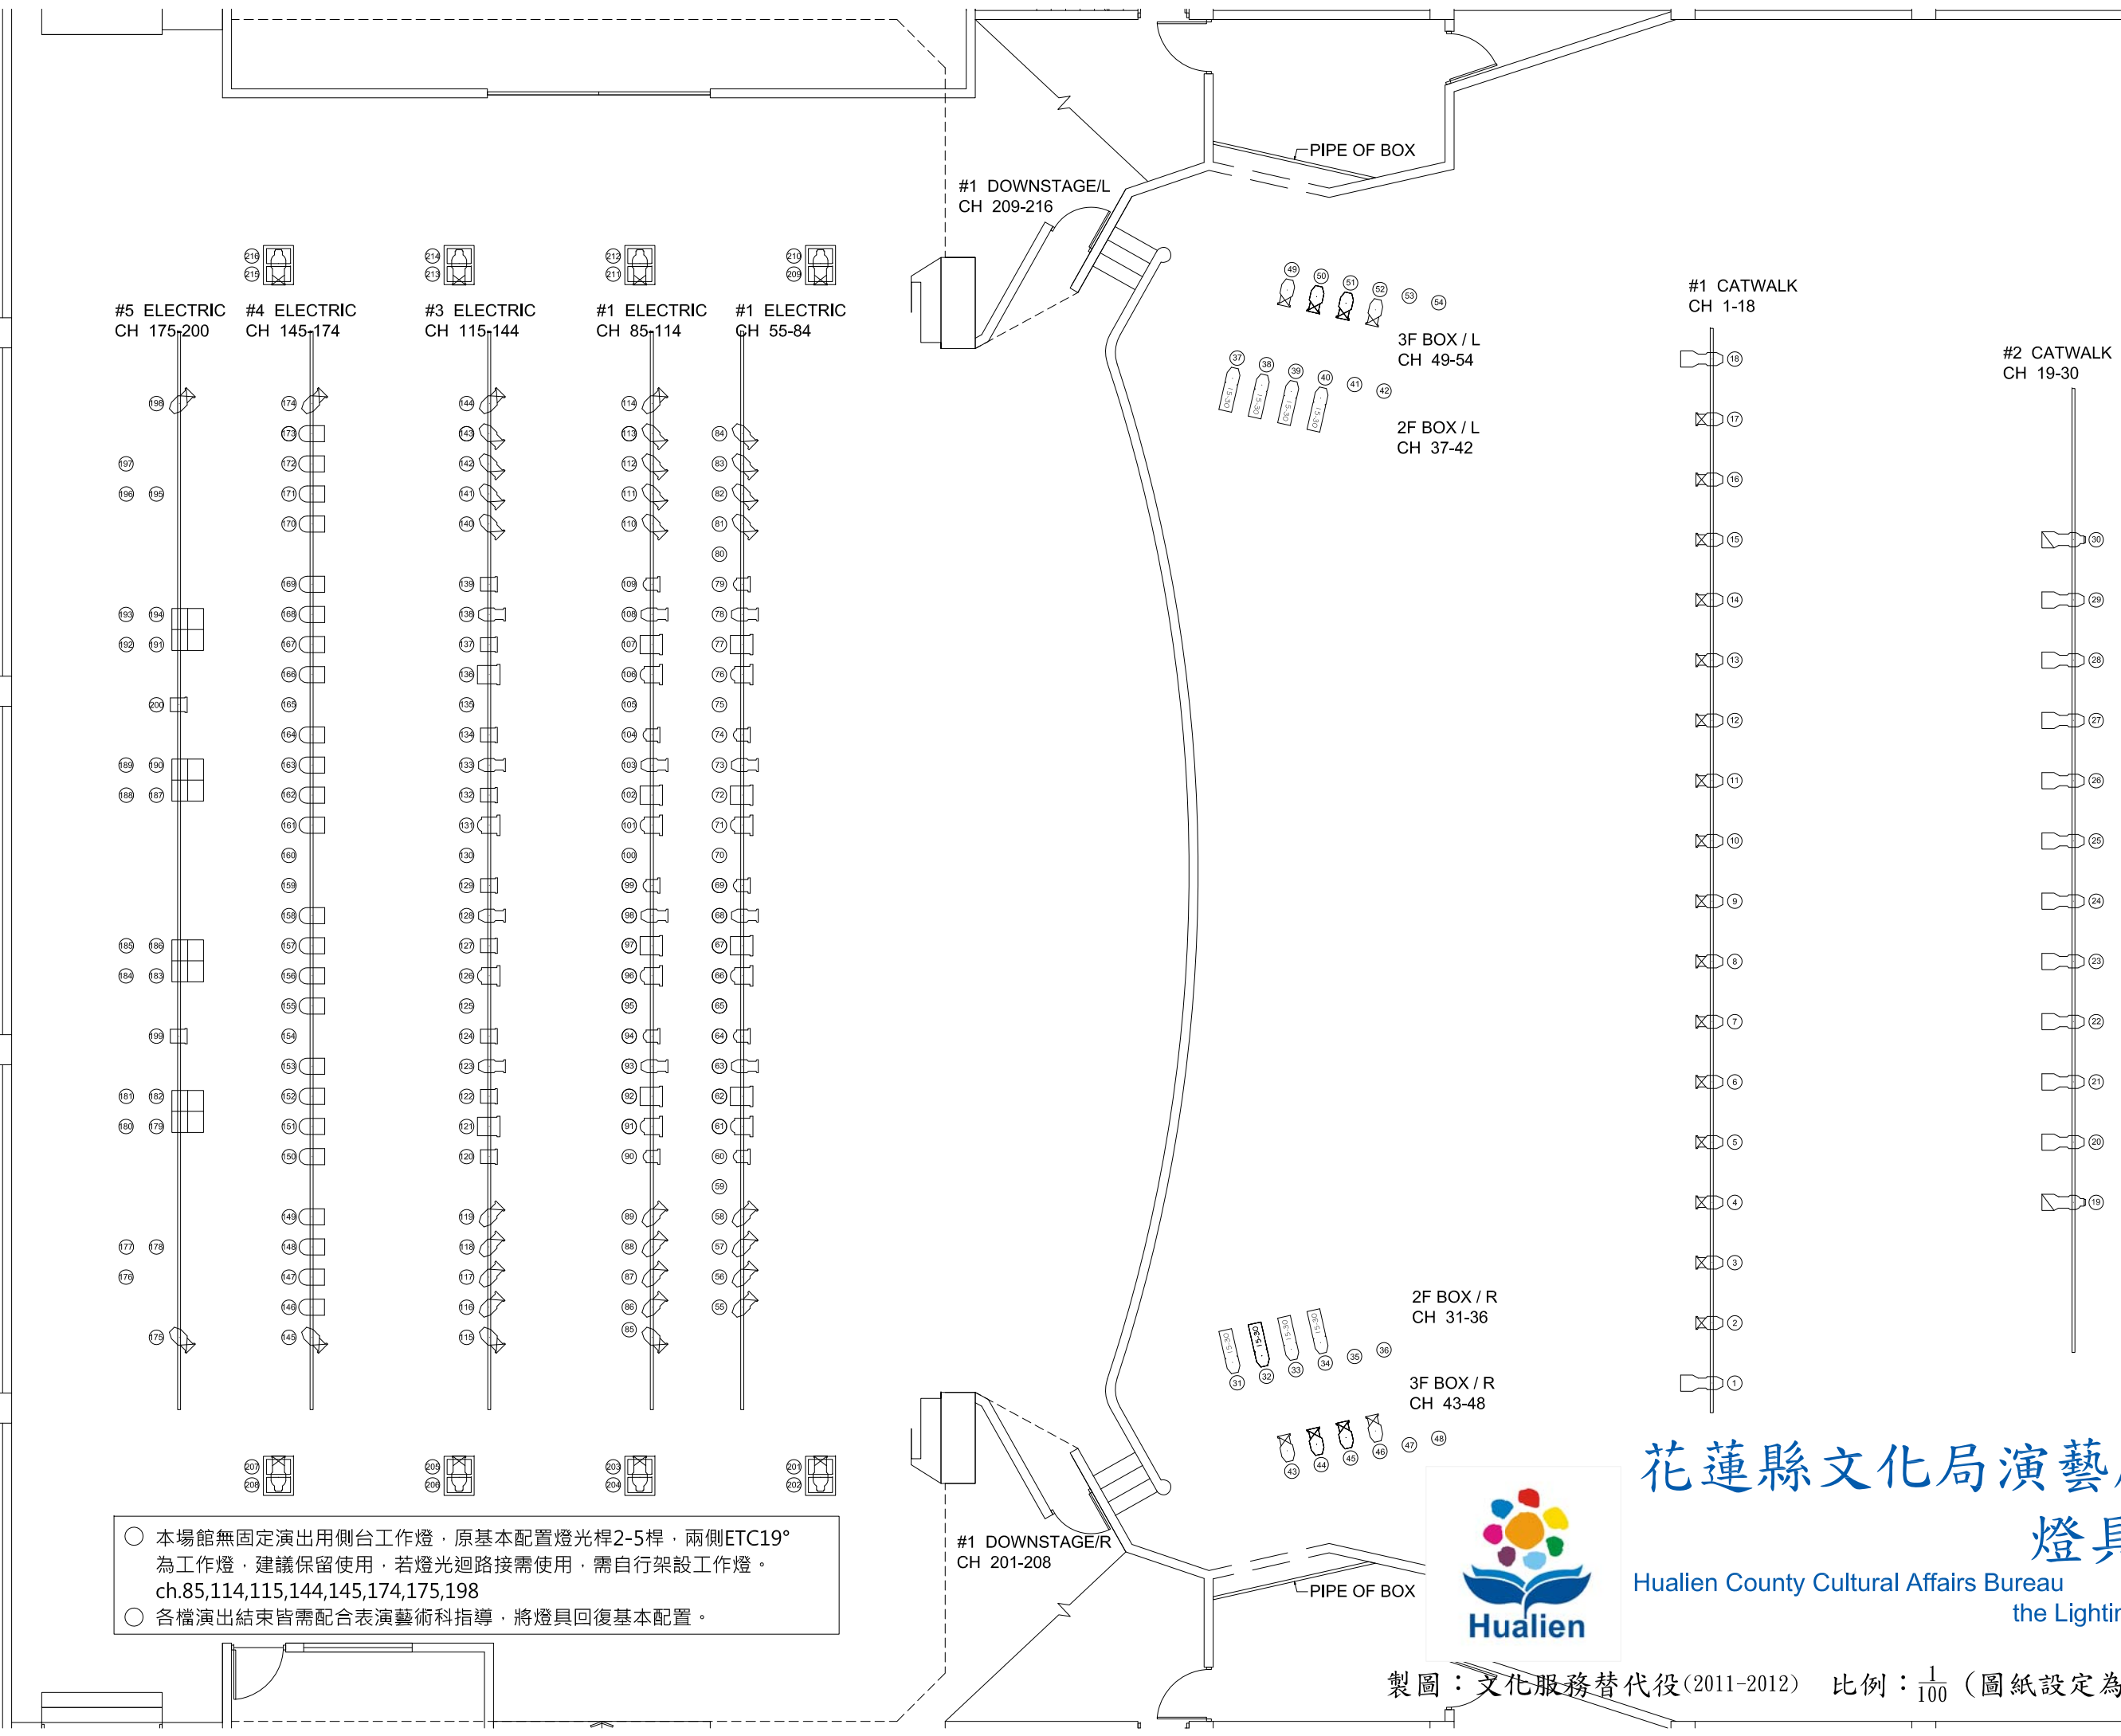

KEY

- ETC 54-10 750w
- ETC 54-19 750w
- ETC 54-26 750w
- ETC 54-36 750w
- ETC 54-ZOOM 750w
- Colortran- 5 1kw
- Colortran-15 1kw
- Colortran-20 1kw
- Colortran-30 1kw
- 8" Fresnel 2kw
- 6" Fresnel 1kw
- 8" Fresnel 2kw
- 6" Fresnel 1kw
- 18" SCOOP 1kw
- PAR 64 WFL 1kw
- PAR 64 MFL 1kw
- PAR 64 NSP 1kw
- PAR 64 VN5P 1kw
- Colortran CYC 1kw x 4 cir.

TYPICAL

1201 - Color No.
19 - Ins / Gobo
39 - Unit No.
39 - Channel No.

ROVER

Rover

REFLECTOR 1 反射板1
CH218 220 222

REFLECTOR 2 反射板2
CH224 226 228

HOUSE LIGHT 場燈黃光
CH250 252

○ 本場館無固定演出用側台工作燈，原基本配置燈光桿2-5桿，兩側ETC19°為工作燈，建議保留使用，若燈光迴路接需使用，需自行架設工作燈。
ch.85,114,115,144,145,174,175,198

○ 各檔演出結束皆需配合表演藝術科指導，將燈具回復基本配置。




花蓮縣文化局演藝廳

燈具基本配置圖

Hualien County Cultural Affairs Bureau
the Lighting Plan of Performance Hall


製圖：文化服務替代役(2011-2012) 比例：1/100 (圖紙設定為A3) 日期：2012/06/16

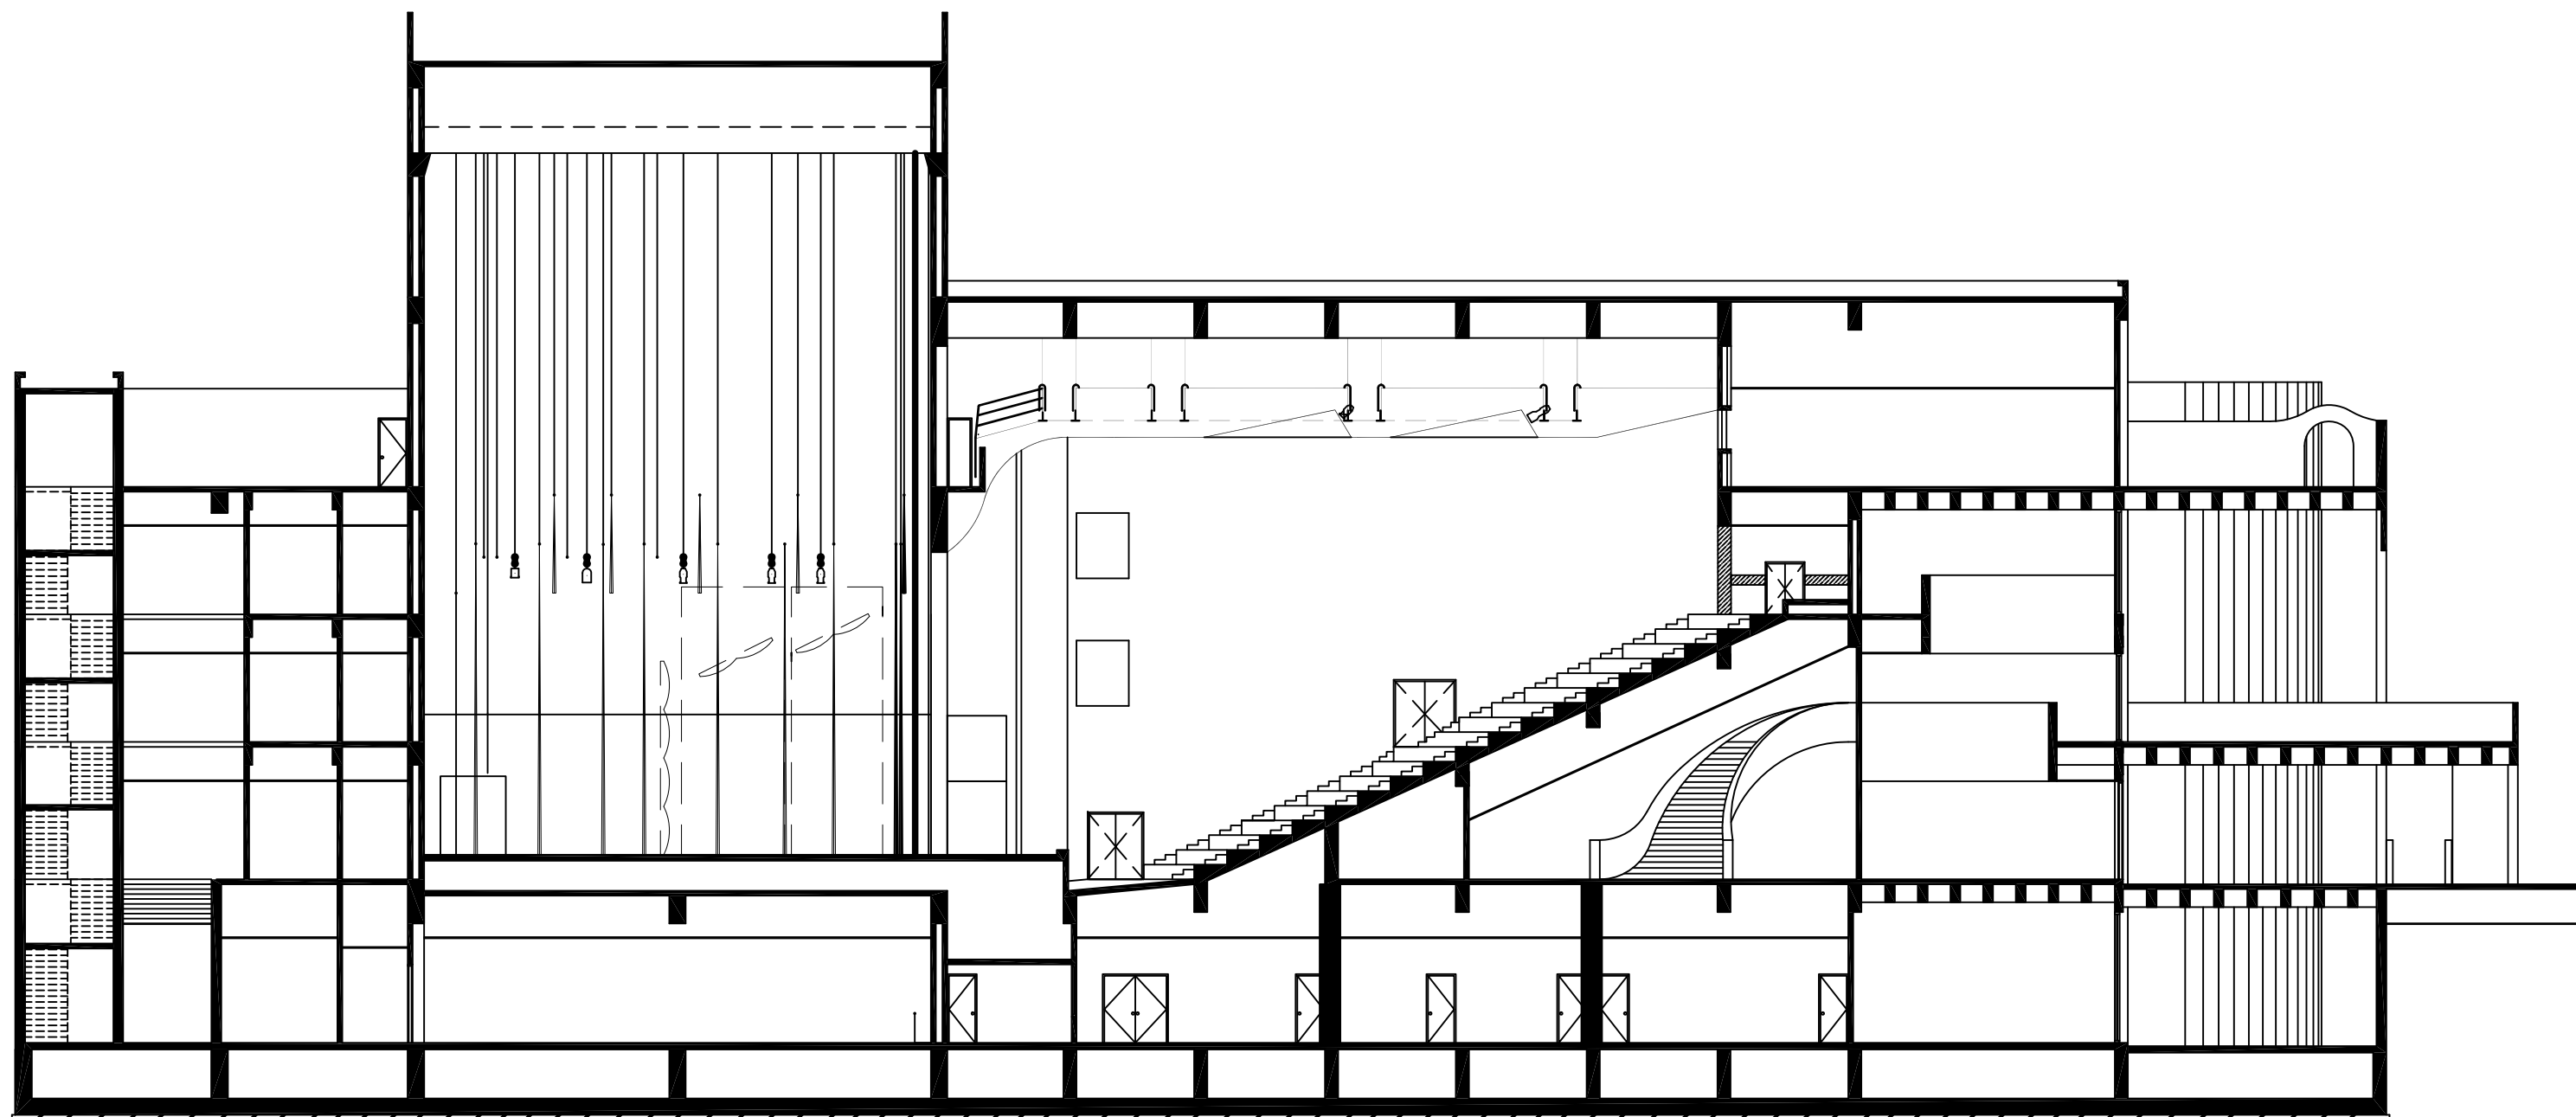

花蓮縣文化局演藝堂剖面圖

Hualien County Cultural Affairs Bureau Section of Performance Hall

製圖：文化服務替代役(2011-2012) 比例： $\frac{1}{200}$ (圖紙大小為A3) 日期：2012/06/16

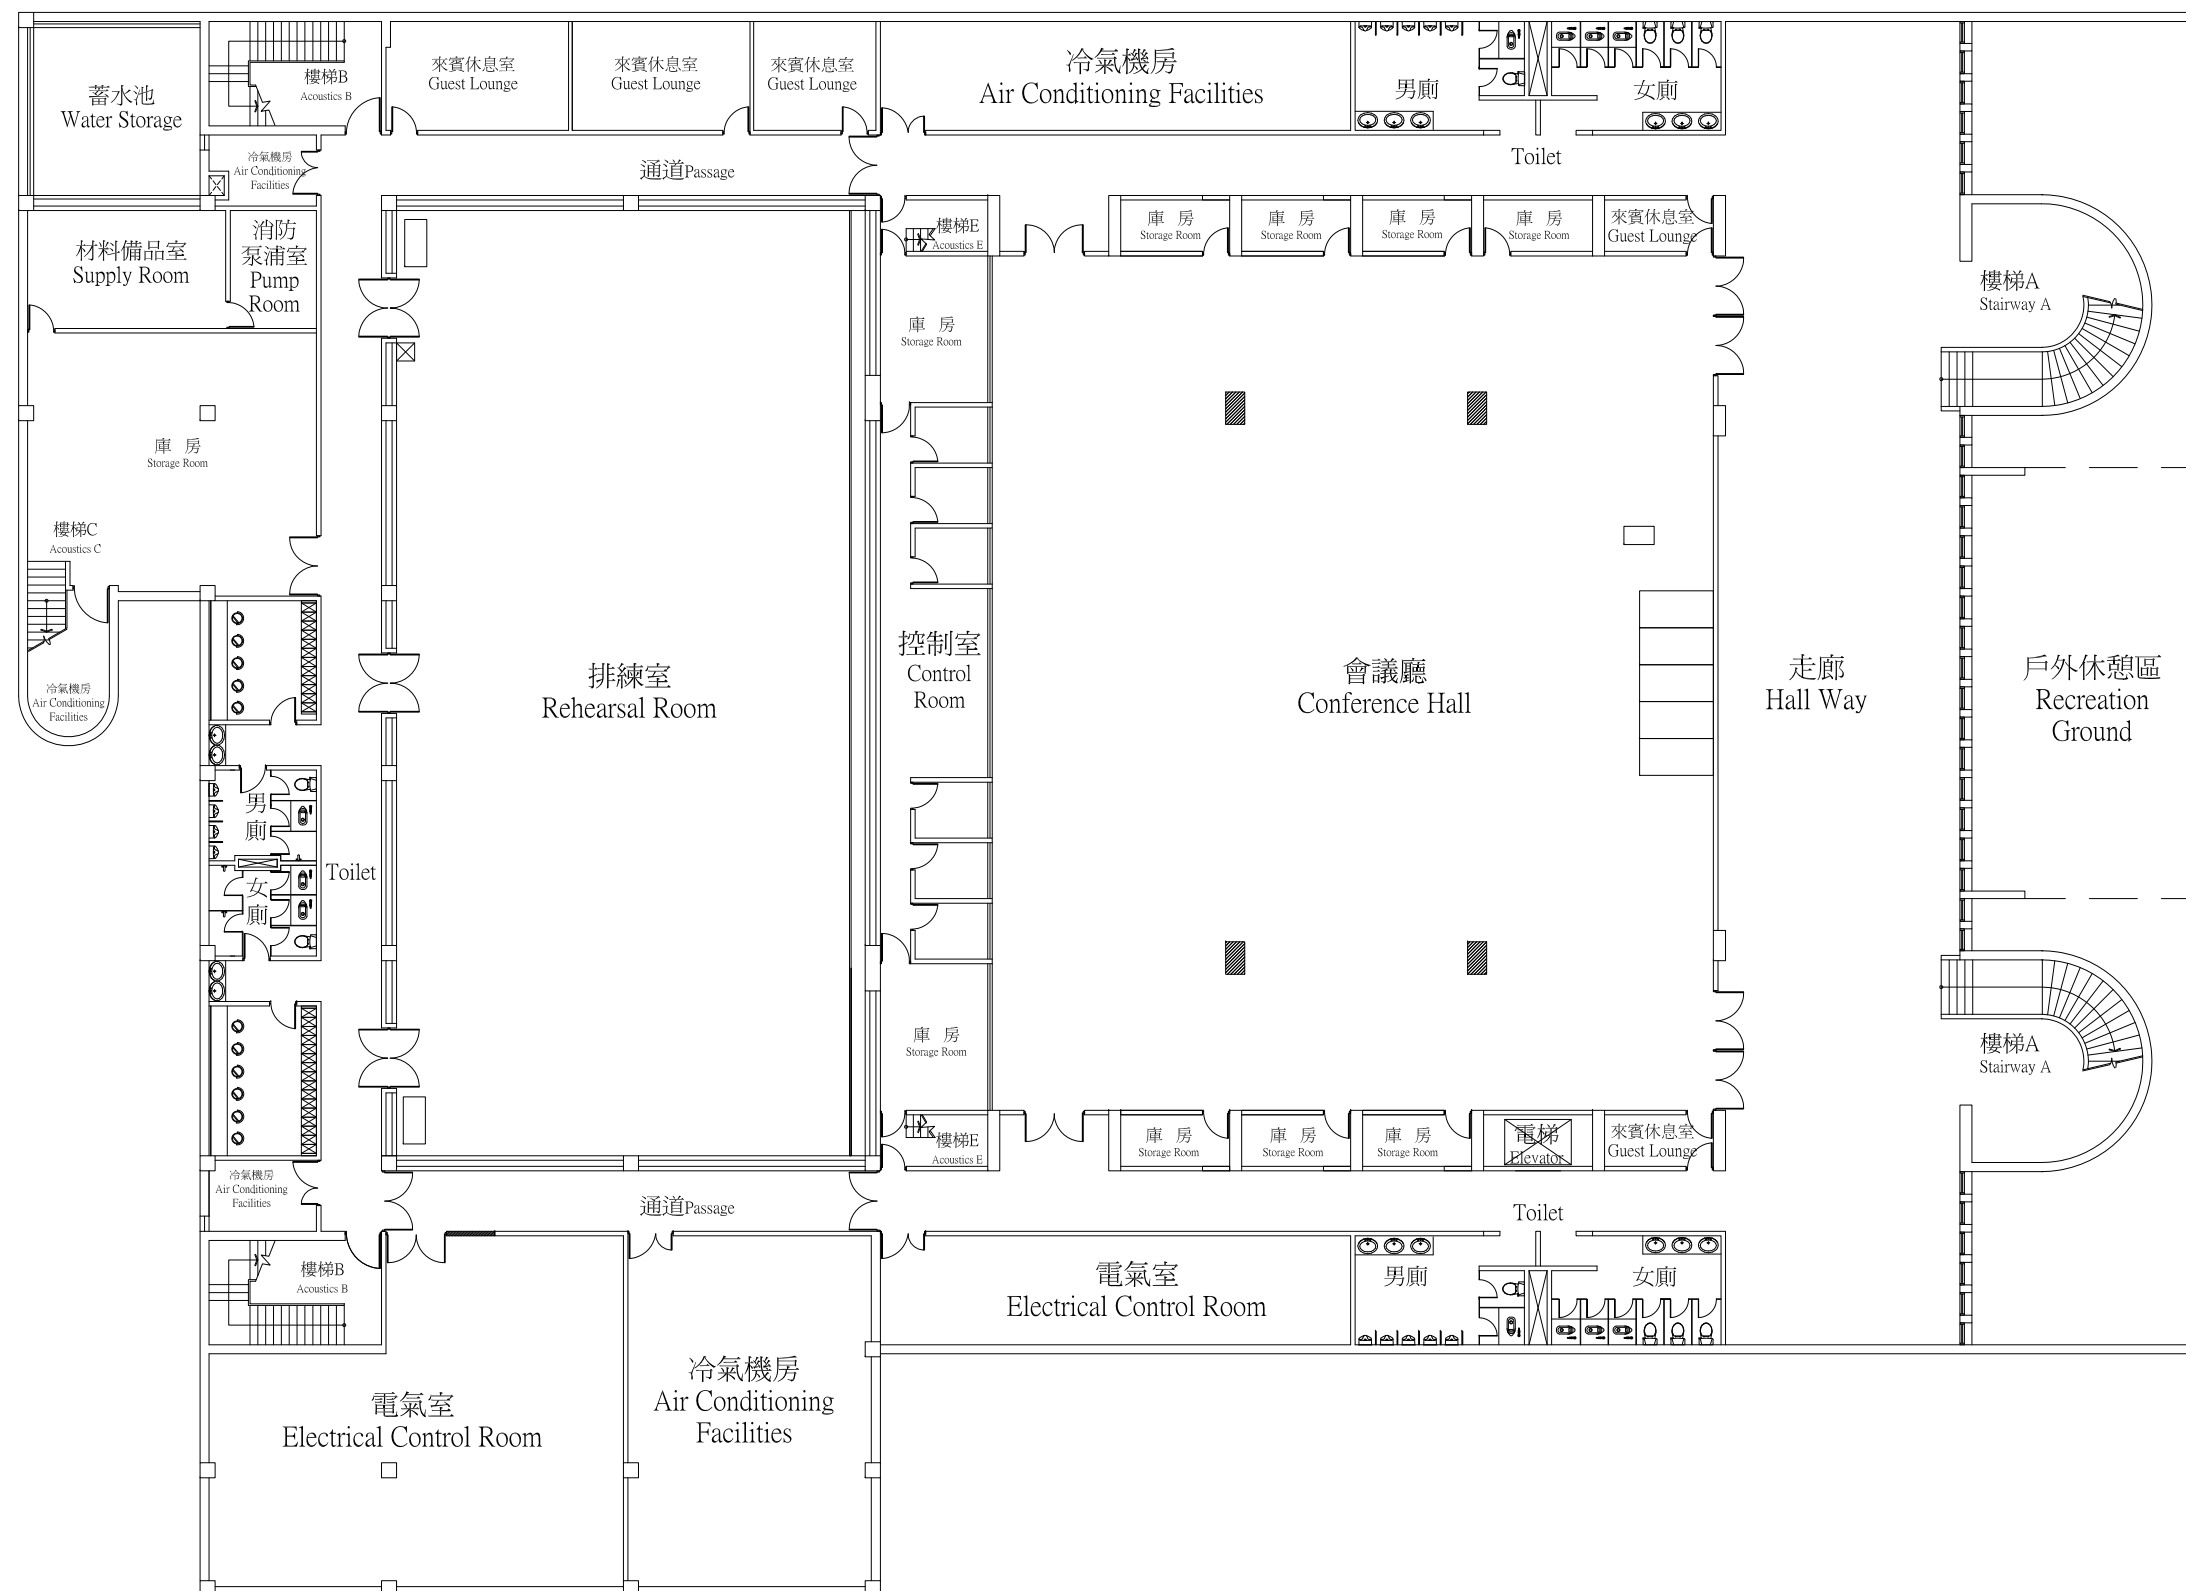

花蓮縣文化局演藝堂地下壹樓場地配置圖

Hualien County Cultural Affairs Bureau the Basement Plan of Performance Hall

製圖：文化服務替代役(2011-2012) 比例： $\frac{1}{250}$ (圖紙大小為A3) 日期：2012/06/16