
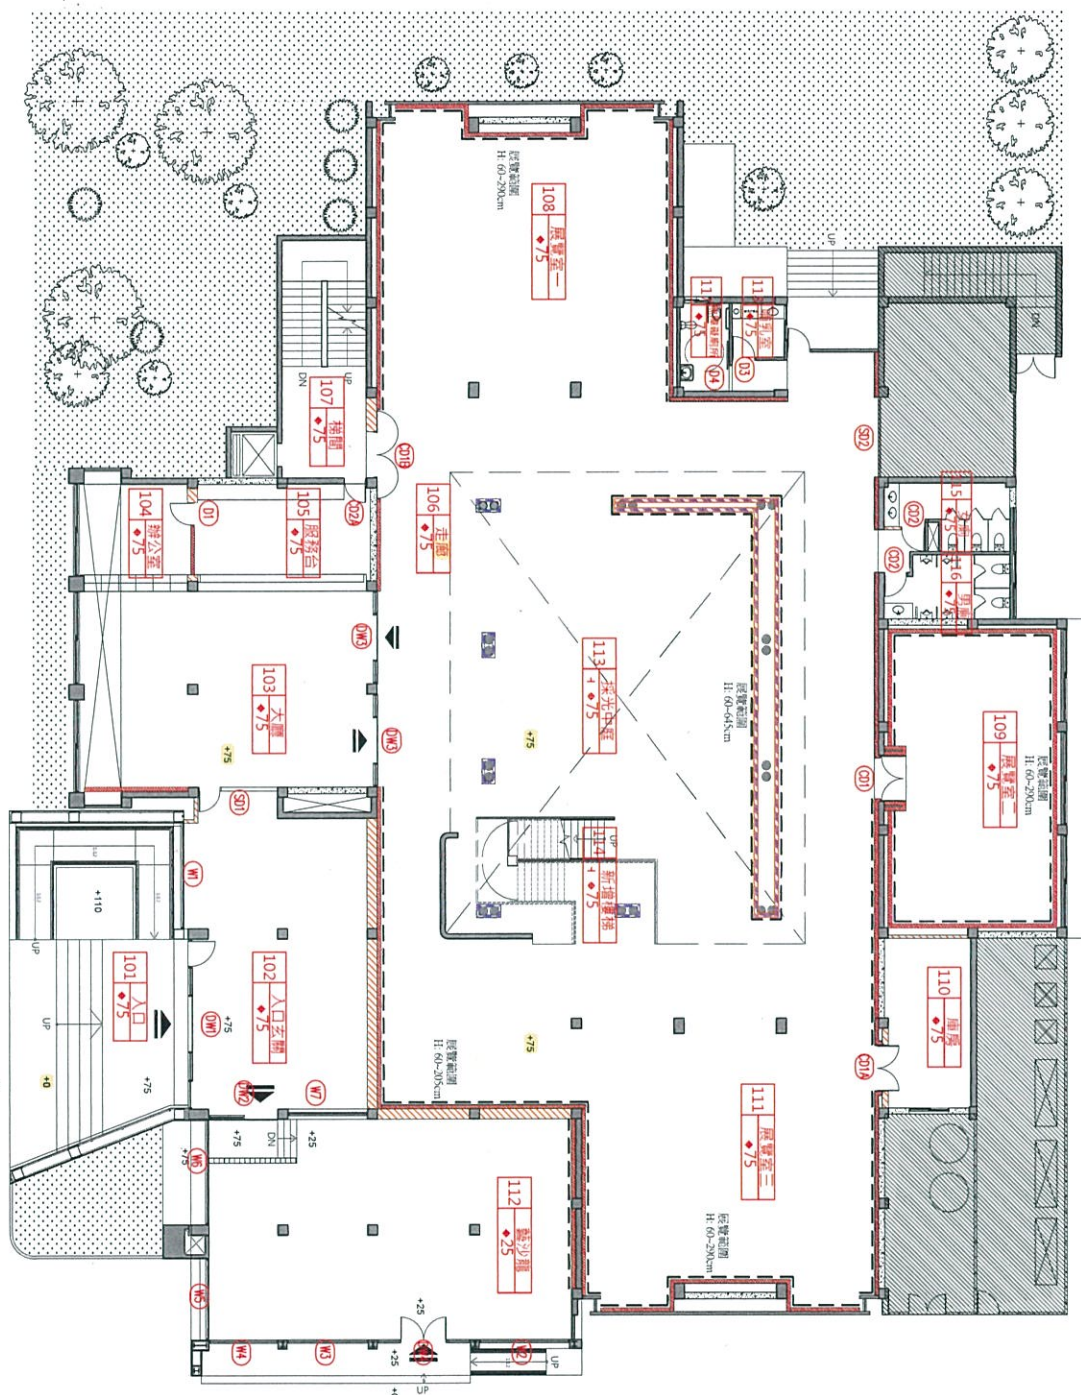
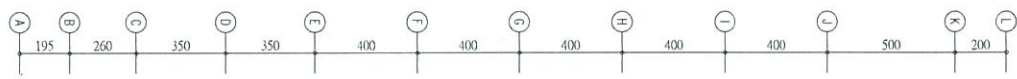


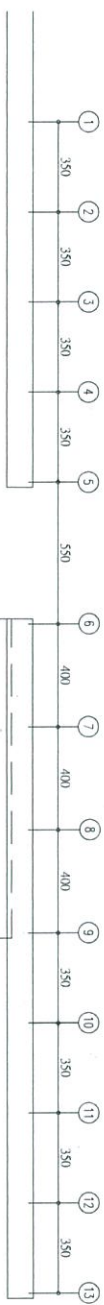

01 1F展覽範圍圖

Scale A3 1:200 / A1 1:100 / Unit: cm

圖例	說明
---	本工程新建築範圍
---	結構補強範圍(非屬本工程)
---	新建築範圍TYPE-A (355cm)
---	新建築範圍TYPE-B (435cm)
---	新建築範圍TYPE-C (535cm)
---	新建築範圍TYPE-D
---	非屬本工程範圍

附註

日期		修改內容	修改人
初稿		複核	核准
吳旗清建築師事務所 地址：台北市建國北路33號樓上 電話：02-25015556 FAX: 02-25000025 網址：www.rhq.com.tw			
工程名稱：美術館新建工程			
圖名：1F展覽位置圖			
比例	日期	11/10/08	
校核	比例		
繪圖	設計		
簽名	圖號	A-PL-24	