

圖說


花蓮縣縣定古蹟檢察長宿舍調查研究暨修復計畫

現況測繪圖集



圖索引表

圖 號	比 例	圖 名	圖 號	比 例	圖 名
A0	NS	圖索引表	A18-2	1/50	門窗 (W3) (W4) 詳圖
A1	1/600	地籍套繪圖	A18-3	1/50	門窗 (D1) (D2) 詳圖
A2	1/300	全區配置圖	A18-4	1/50	門窗 (D3) (D4) 詳圖
A3	1/150	古蹟本體平面圖	A18-5	1/50	門窗 (D5) (D6) 詳圖
A4	1/150	基礎平面圖	A18-6	1/50	門窗 (D7) (D8) 詳圖
A5	1/150	屋頂平面圖	A18-7	1/50	門窗 (D9) (D10) 詳圖
A6	1/100	屋架反射圖	A18-8	1/50	門窗 (D11) (D12) 詳圖
A7	1/100	天花反射圖	A18-9	1/50	門窗 (D13) (D14) 詳圖
A8	1/100	正向立面圖	A18-10	1/50	門窗 (D15) (D16) 詳圖
A9	1/100	背向立面圖	A18-11	1/50	門窗 (D17) (D18) 詳圖
A10	1/100	右側立面圖	A18-12	1/50	門窗 (D19) (D20) 詳圖
A11	1/100	左側立面圖	A18-13	1/50	門窗 (D21) (D22) 詳圖
A12	1/100	橫向剖面圖1	A18-14	1/50	門窗 (W5) (D23) 詳圖
A13	1/100	橫向剖面圖2	A18-15	1/50	門窗 (W6) (W7) 詳圖
A14	1/100	橫向剖面圖3	A18-16	1/50	門窗 (W8) (W10) 詳圖
A15	1/100	房間立面圖	A18-17	1/50	門窗 (W9) (D24) 詳圖
A16	1/100	縱向剖面圖	A18-18	1/50	門窗 (W11) (W12) 詳圖
A17-1	1/50	A屋架詳圖	A18-19	1/50	門窗 (W13) (W14) 詳圖
A17-2	1/100	B屋架詳圖	A18-20	1/50	門窗 (W15) (D25) 詳圖
A17-3	1/50	C屋架詳圖	A18-21	1/50	門窗 (W16) (W17) 詳圖
A18	1/150	門窗索引圖	A18-22	1/50	門窗 (W18) (W19) 詳圖
A18-1	1/50	門窗 (W1) (W2) 詳圖			


工程名稱	花蓮縣縣定古蹟檢察長宿舍	圖名	地籍套繪圖	圖號	AI
------	--------------	----	-------	----	----

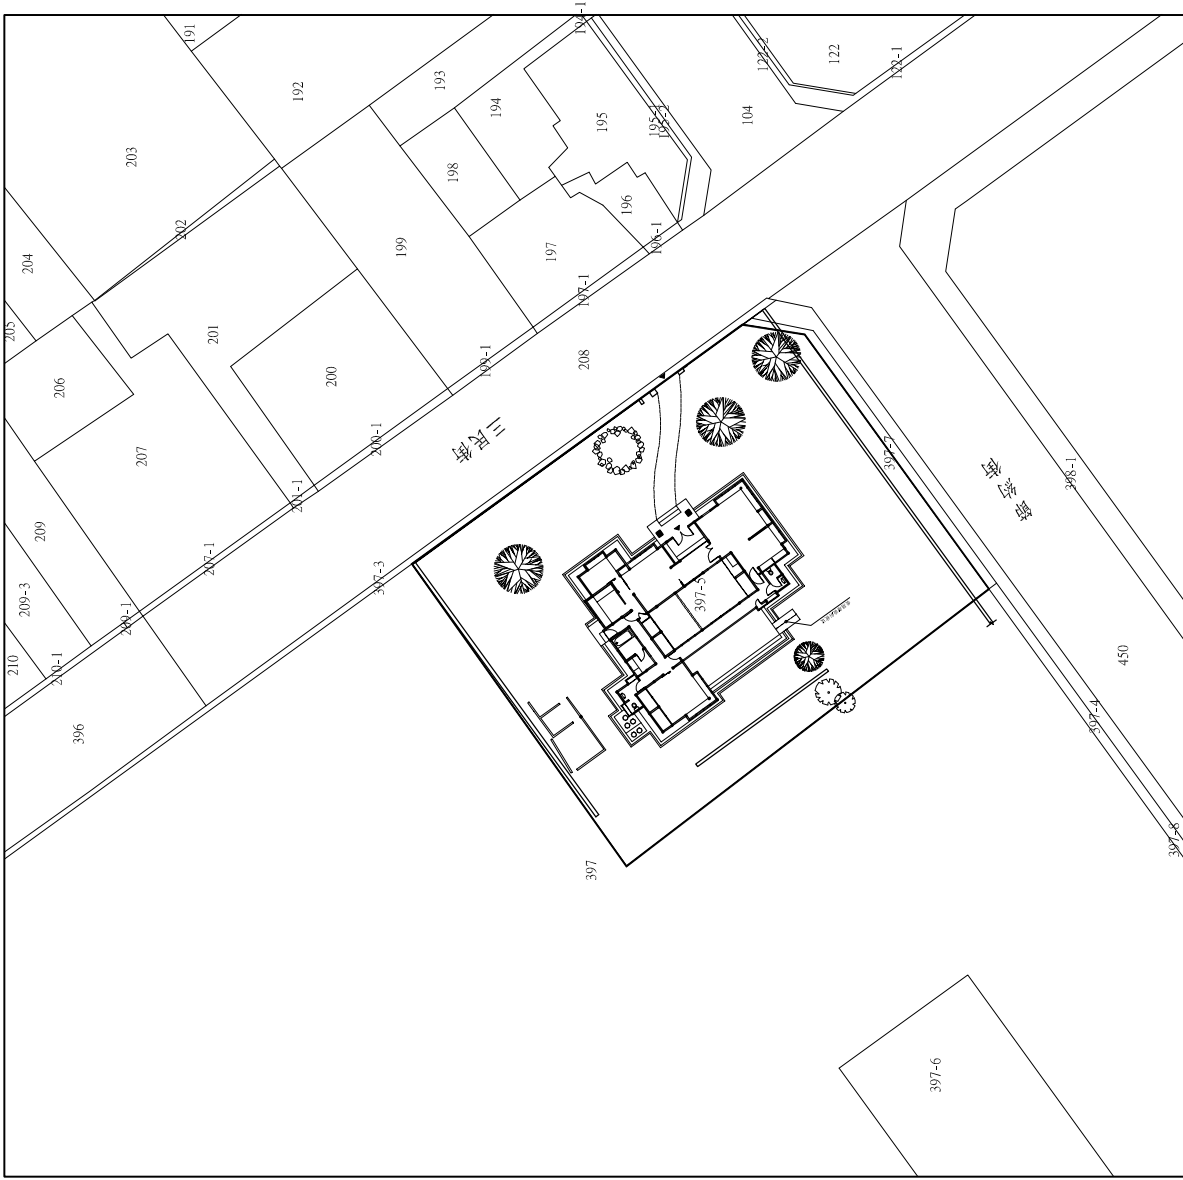


地籍套繪圖

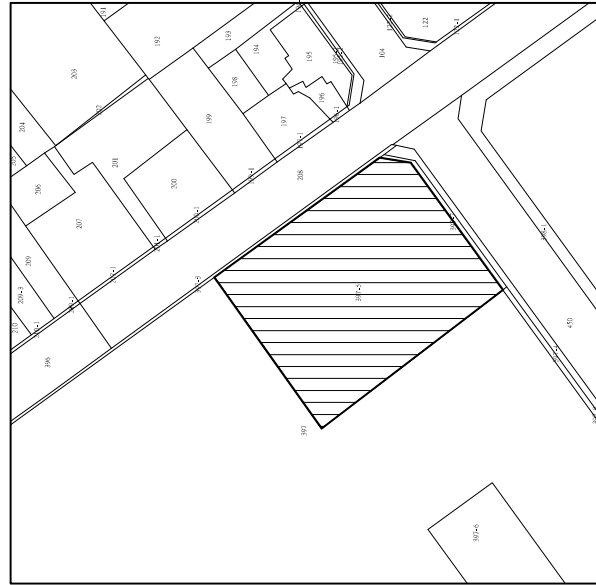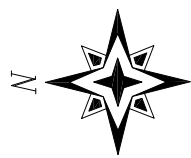


花蓮縣縣定古蹟檢察長宿舍
地號位置索引圖
花蓮縣花蓮市明義段397-5地號

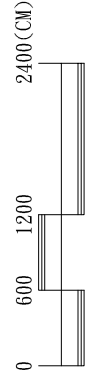


工程名稱	花蓮縣縣定古蹟檢察長宿舍
圖名	全區配置圖
圖號	A2

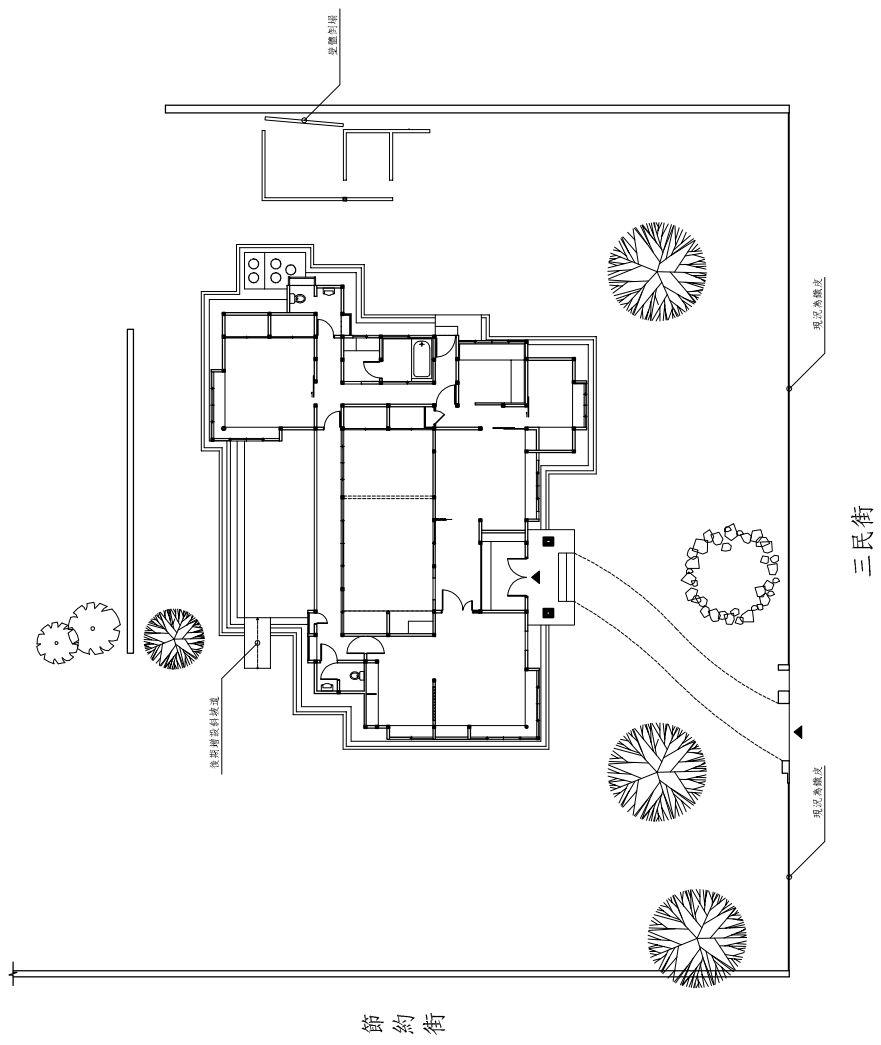


全區配置圖

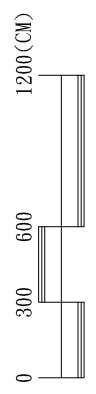


工程 名稱	花蓮縣縣定古蹟檢察長宿舍	圖名	古蹟本體平面圖	圖號	A3
----------	--------------	----	---------	----	----

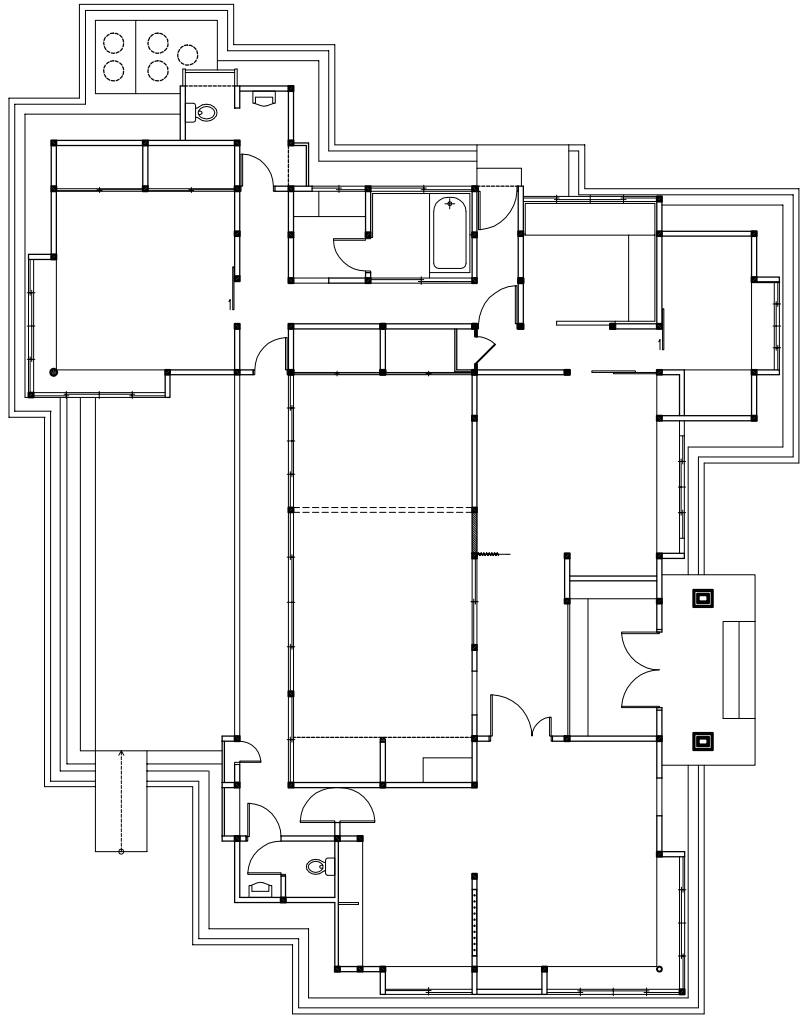


古蹟本體平面圖

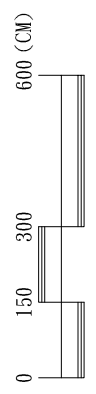


工程 名稱	花蓮縣縣定古蹟檢察長宿舍	圖名	基礎平面圖	圖號	A4
----------	--------------	----	-------	----	----

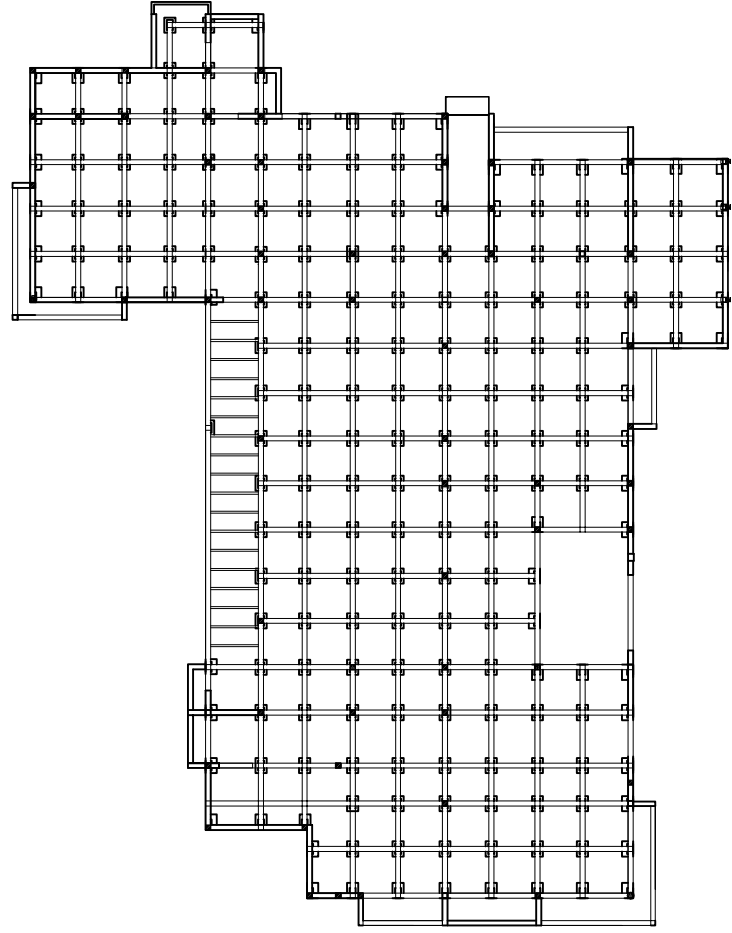


基礎平面圖

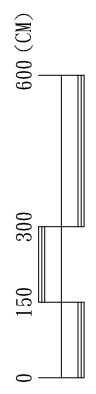


工程 名稱	花蓮縣縣定古蹟檢察長宿舍	圖名	屋頂平面圖	圖號	A5
----------	--------------	----	-------	----	----

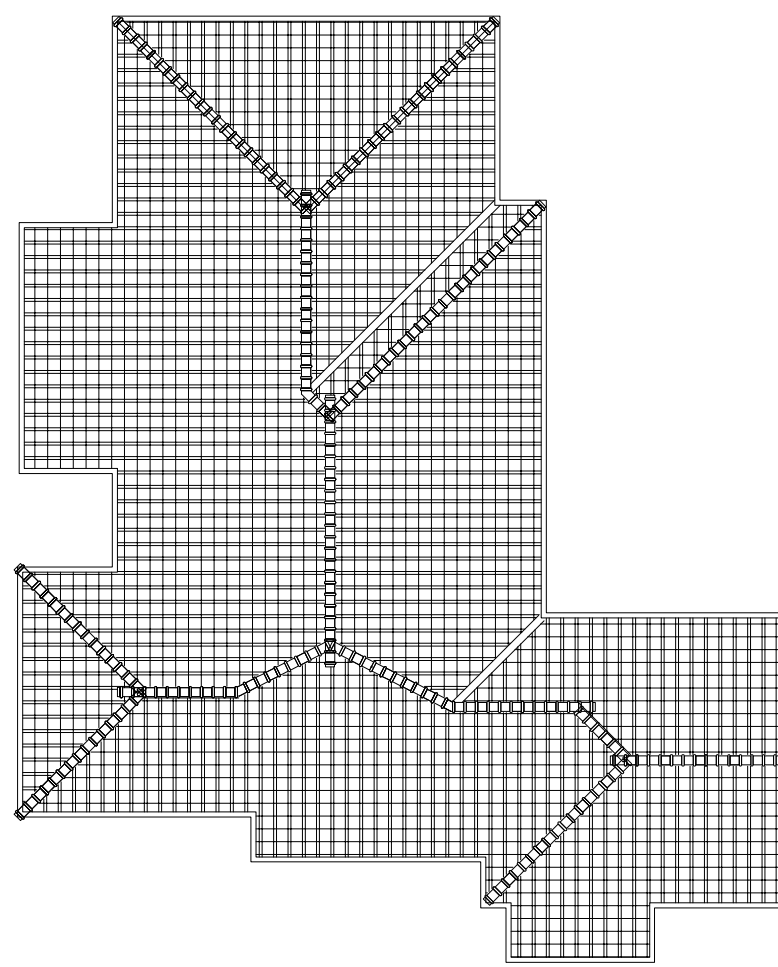


屋頂平面圖

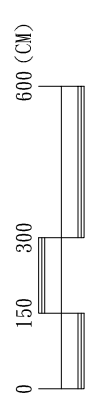


工程 名稱	花蓮縣縣定古蹟檢察長宿舍	圖名	屋架反射圖	圖號	A6
----------	--------------	----	-------	----	----

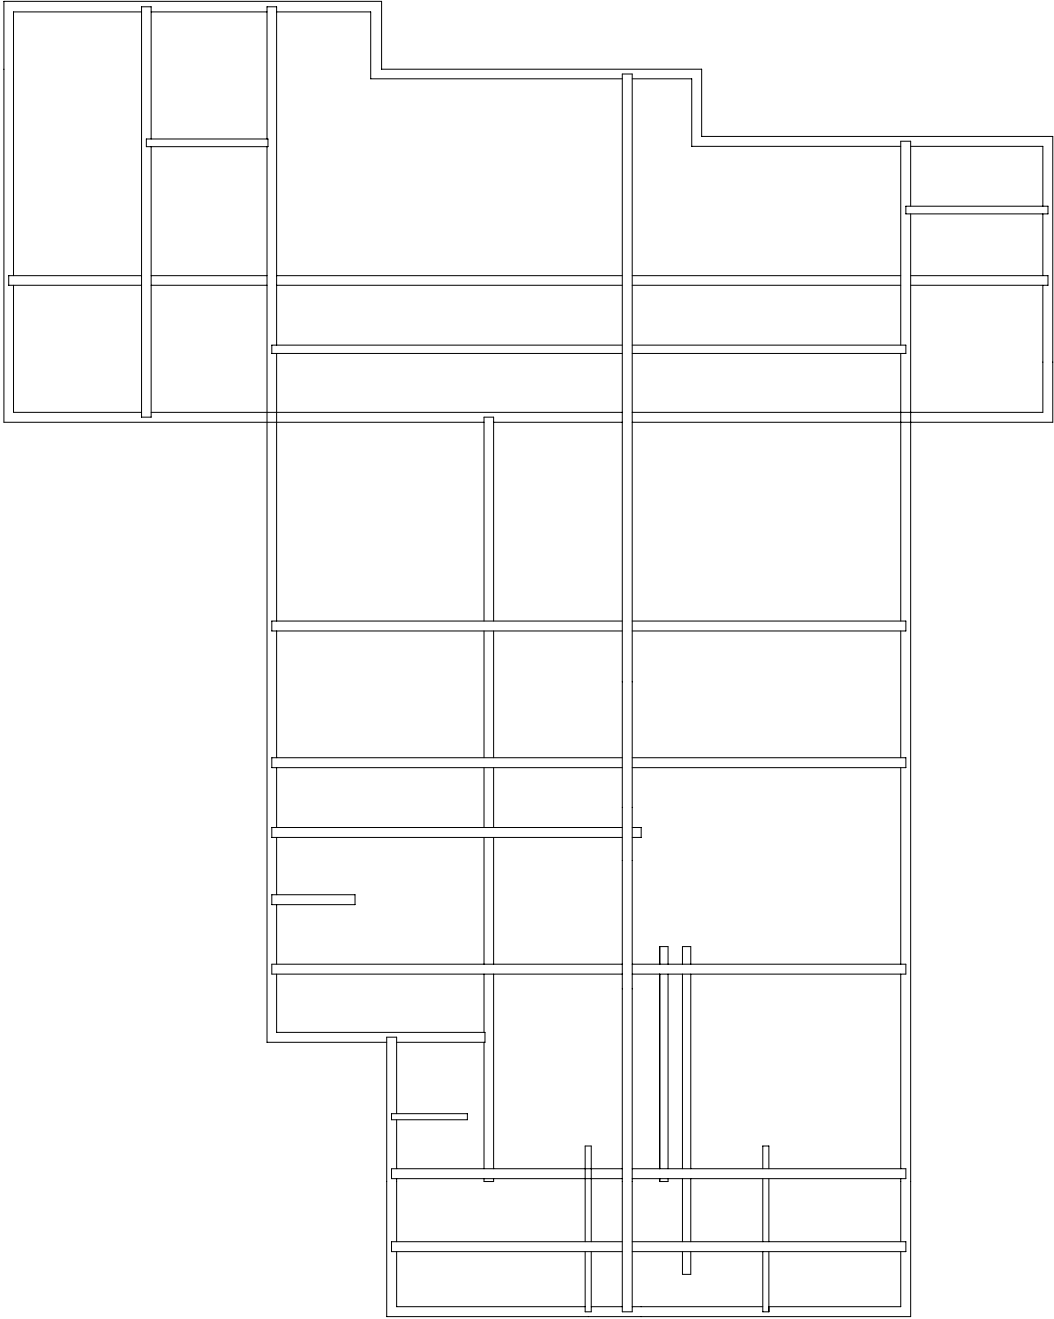


屋架反射圖

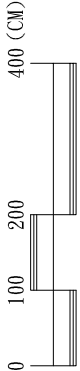



工程 名稱	花蓮縣縣定古蹟檢察長宿舍	圖名	天花反射圖	圖號	A7
----------	--------------	----	-------	----	----

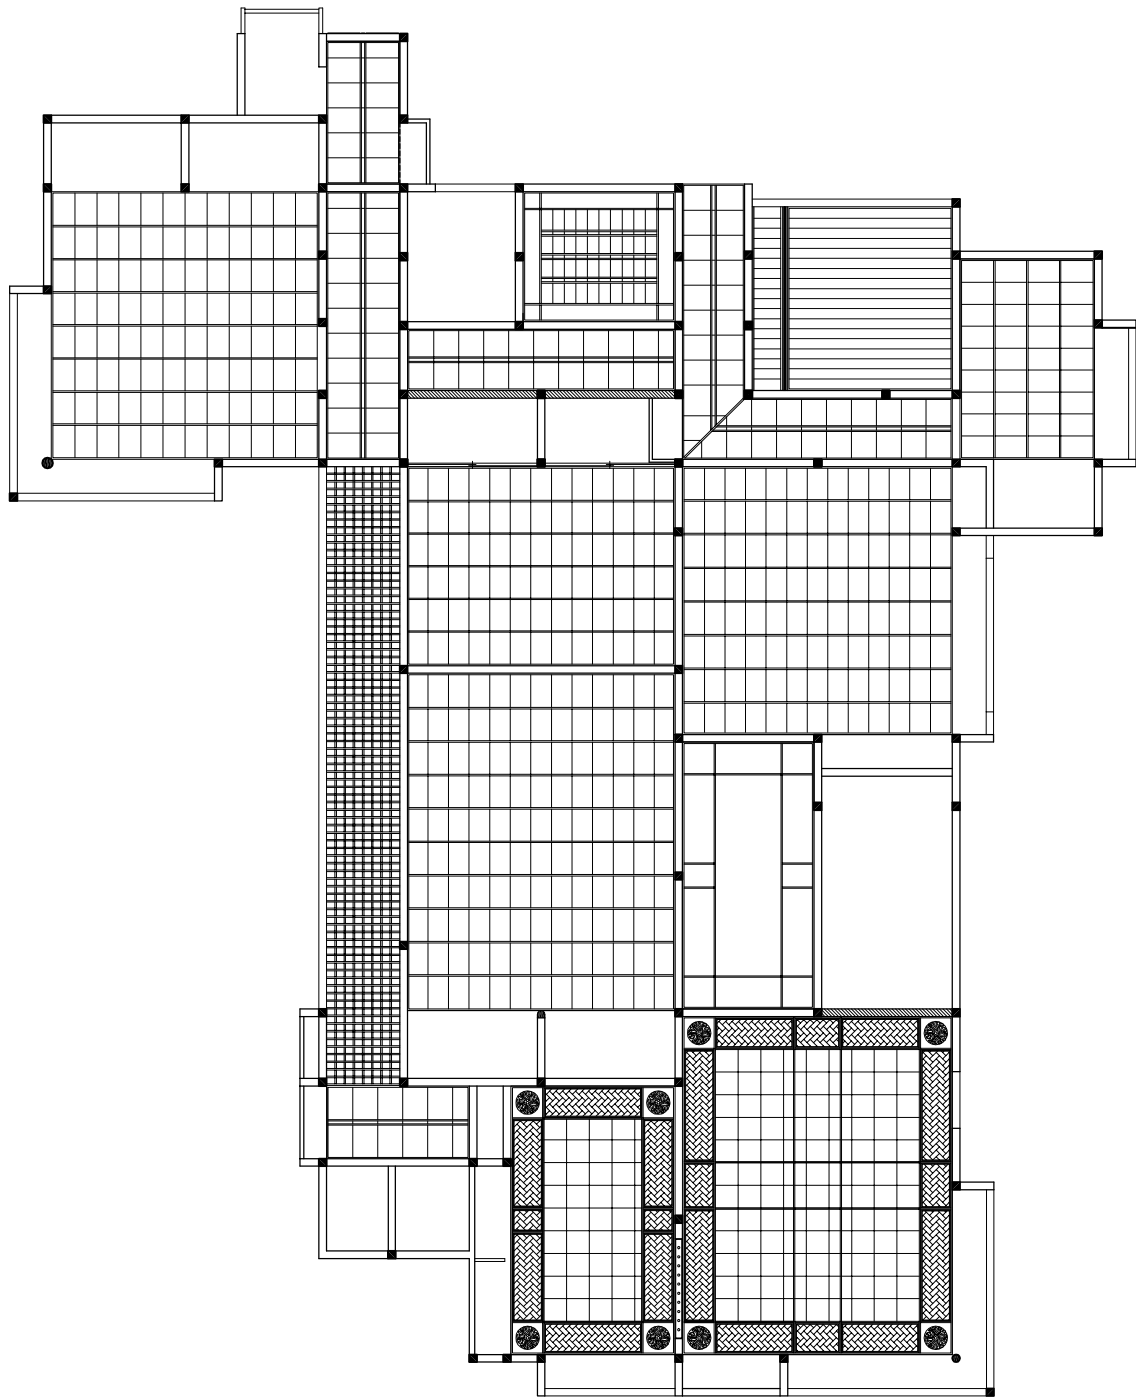


天花反射圖

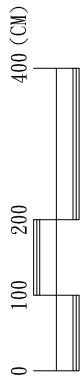




工程 名稱	花蓮縣縣定古蹟檢察長宿舍	圖名	正向立面圖	圖號	A8
----------	--------------	----	-------	----	----

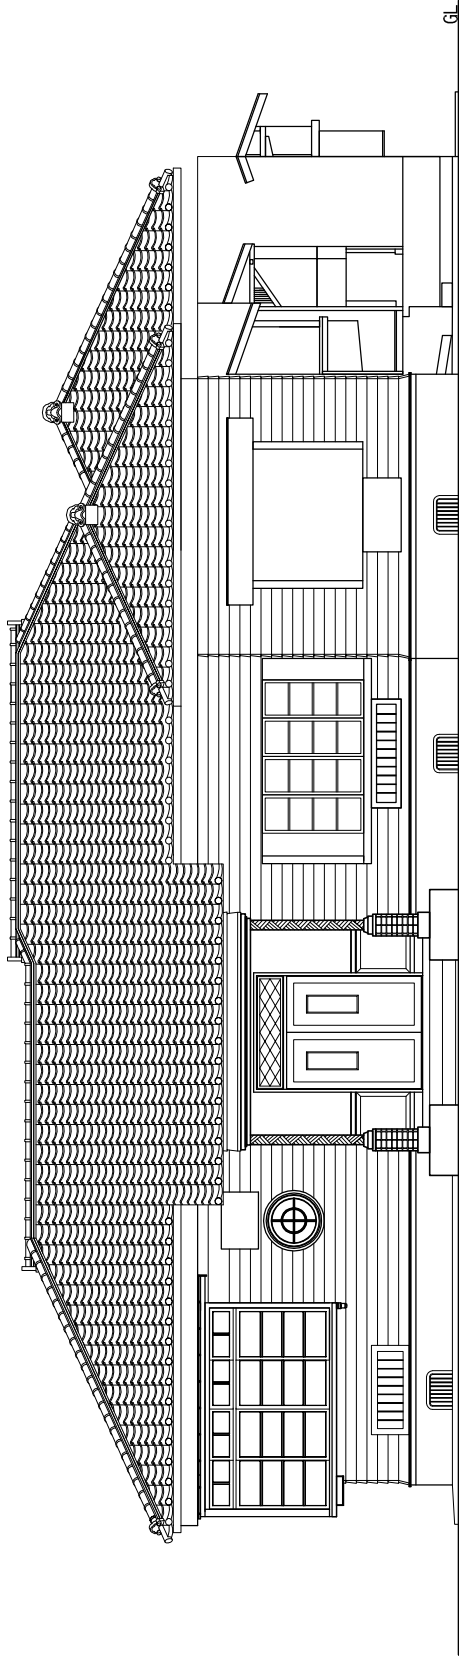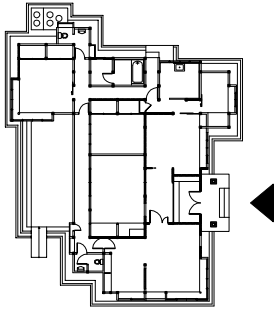

正向立面圖



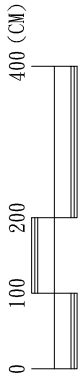


工程 名稱	花蓮縣縣定古蹟檢察長宿舍	圖名	背向立面圖	圖號	A9
----------	--------------	----	-------	----	----

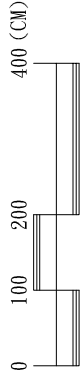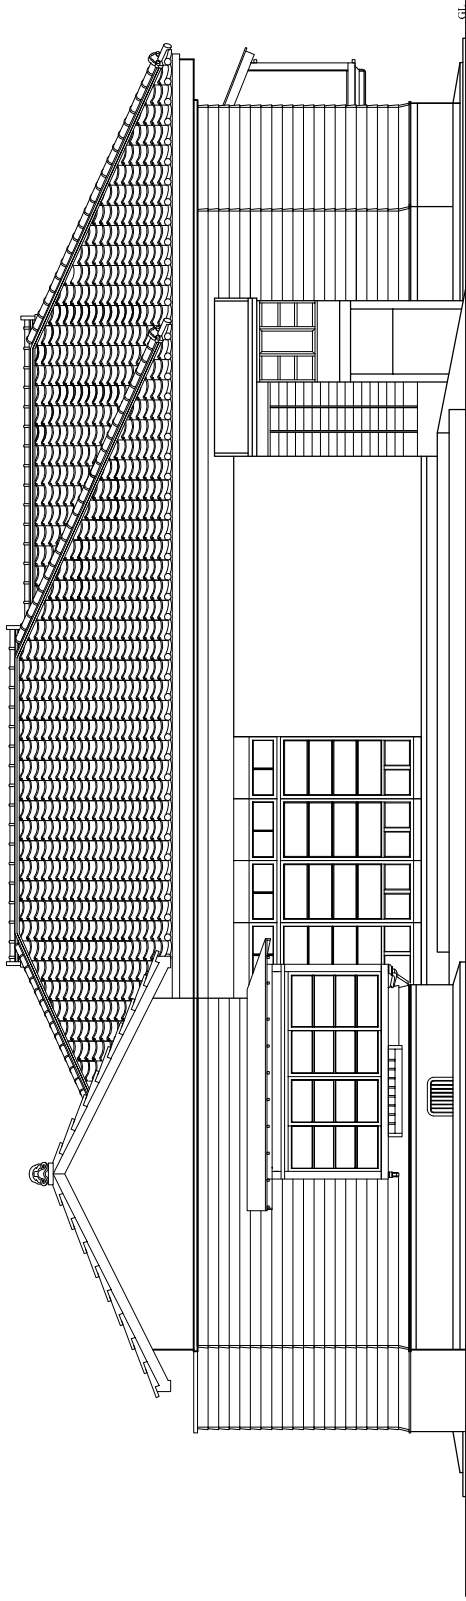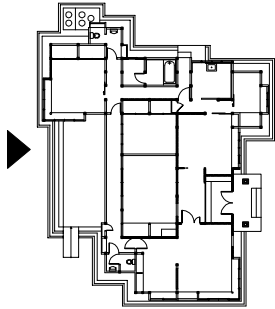




背向立面圖

工程 名稱	花蓮縣縣定古蹟檢察長宿舍	圖名	右側立面圖	圖號	A10
----------	--------------	----	-------	----	-----

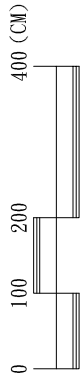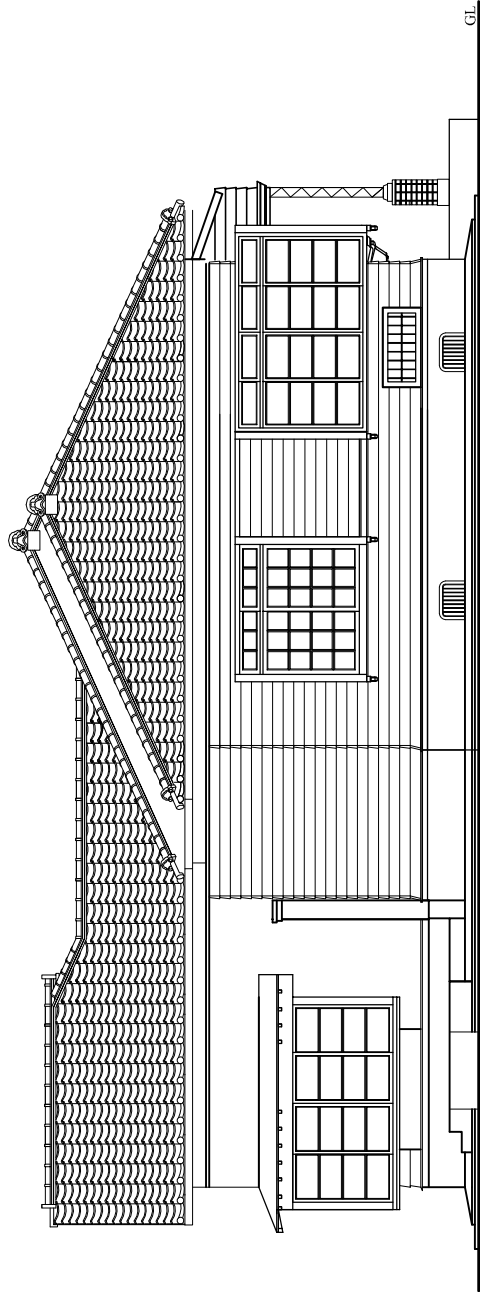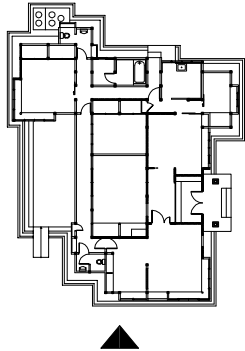



右側立面圖

工程 名稱	花蓮縣縣定古蹟檢察長宿舍	圖名	左側立面圖	圖號	A11
----------	--------------	----	-------	----	-----

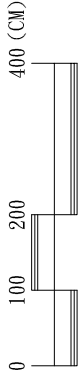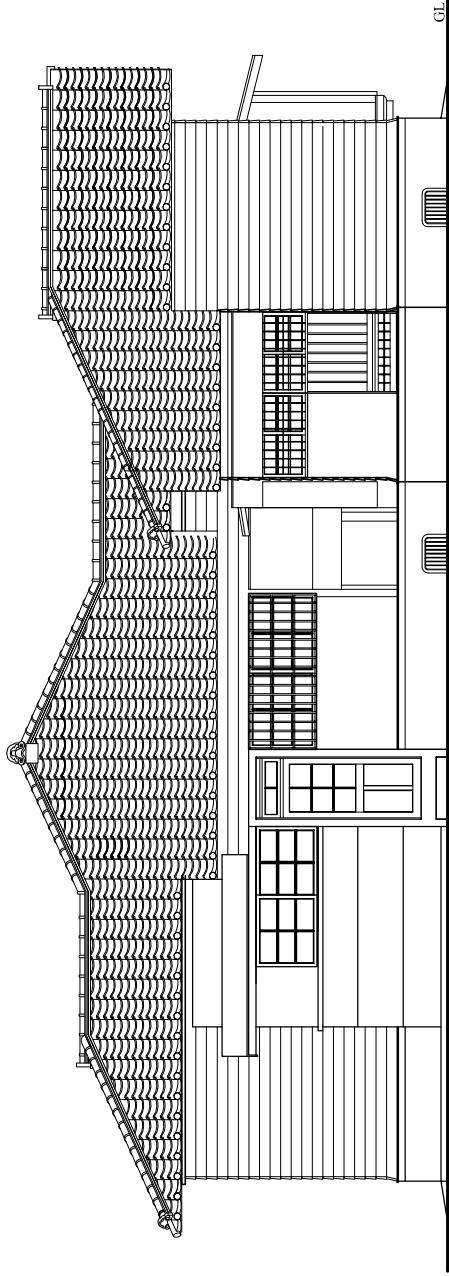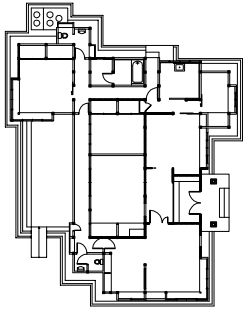


左側立面圖




工程 名稱	花蓮縣縣定古蹟檢察長宿舍	圖名	橫向剖面圖 1	圖號	A12
----------	--------------	----	---------	----	-----

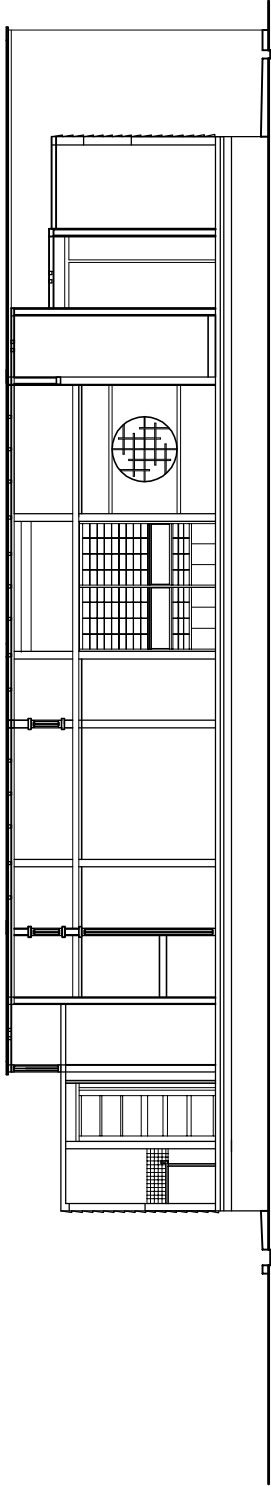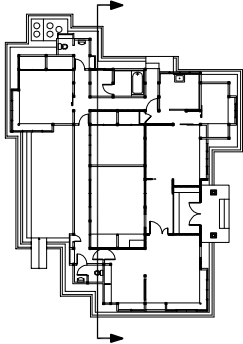

橫向剖面圖 1


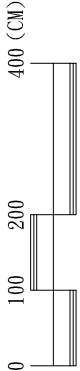


工程 名稱	花蓮縣縣定古蹟檢察長宿舍	圖名	橫向剖面圖 2	圖號	A13
----------	--------------	----	---------	----	-----

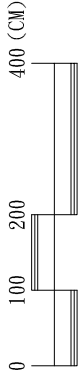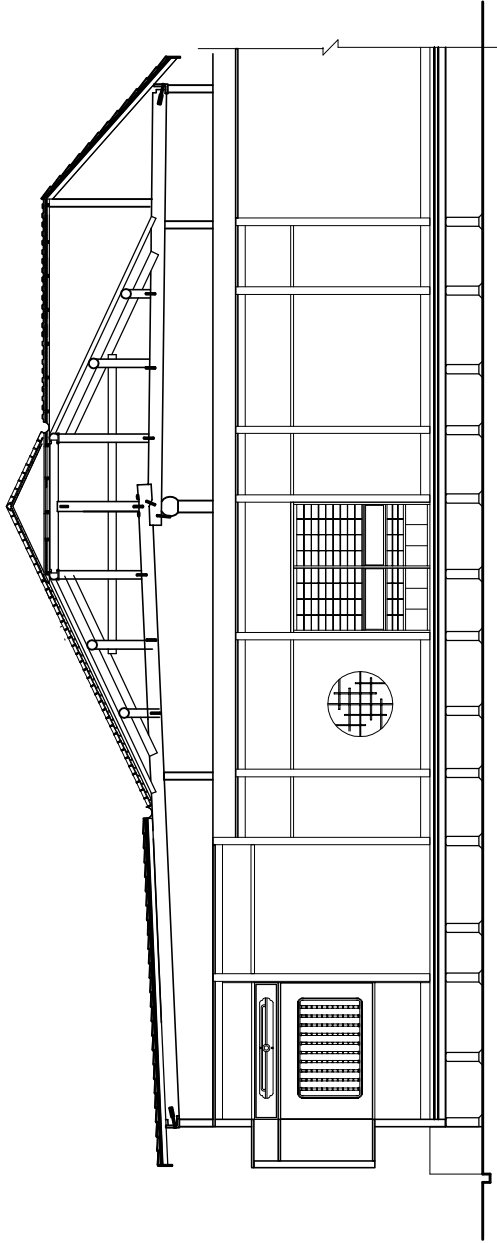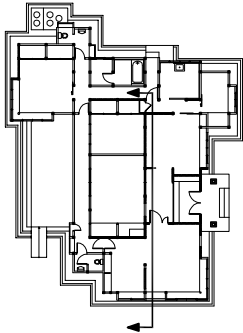


橫向剖面圖 2




工程 名稱	花蓮縣縣定古蹟檢察長宿舍	圖名	橫向剖面圖 3	圖號	A14
----------	--------------	----	---------	----	-----

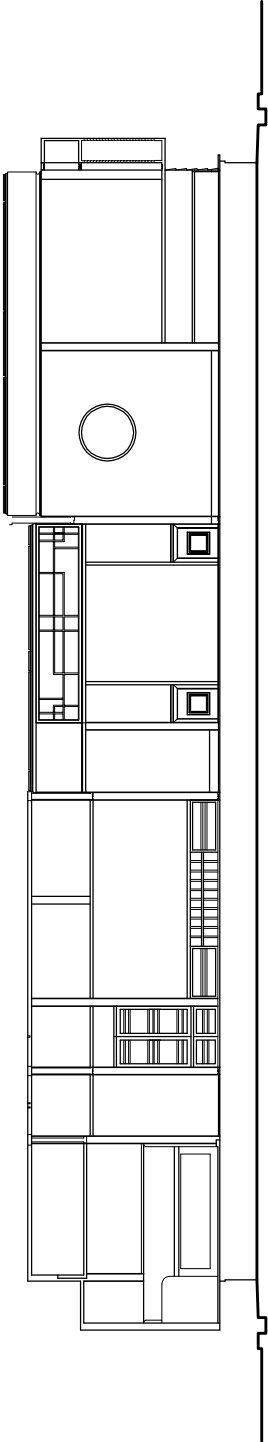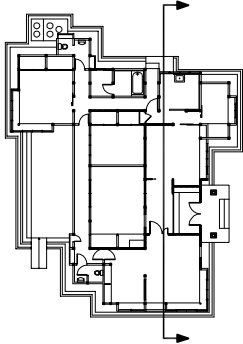

橫向剖面圖 3


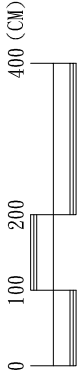


工程 名稱	花蓮縣縣定古蹟檢察長宿舍	圖名	房間立面圖	圖號	A15
----------	--------------	----	-------	----	-----

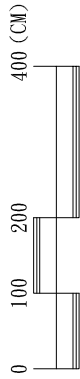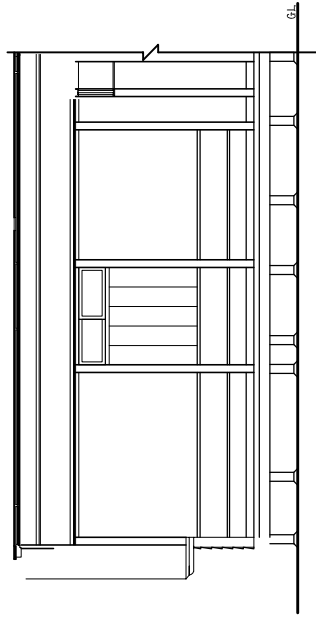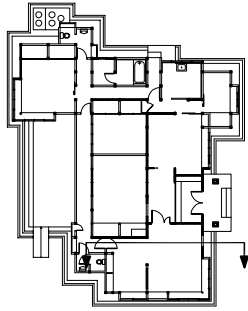


房間立面圖


工程 名稱	花蓮縣縣定古蹟檢察長宿舍	圖名	縱向剖面圖	圖號	A16
----------	--------------	----	-------	----	-----

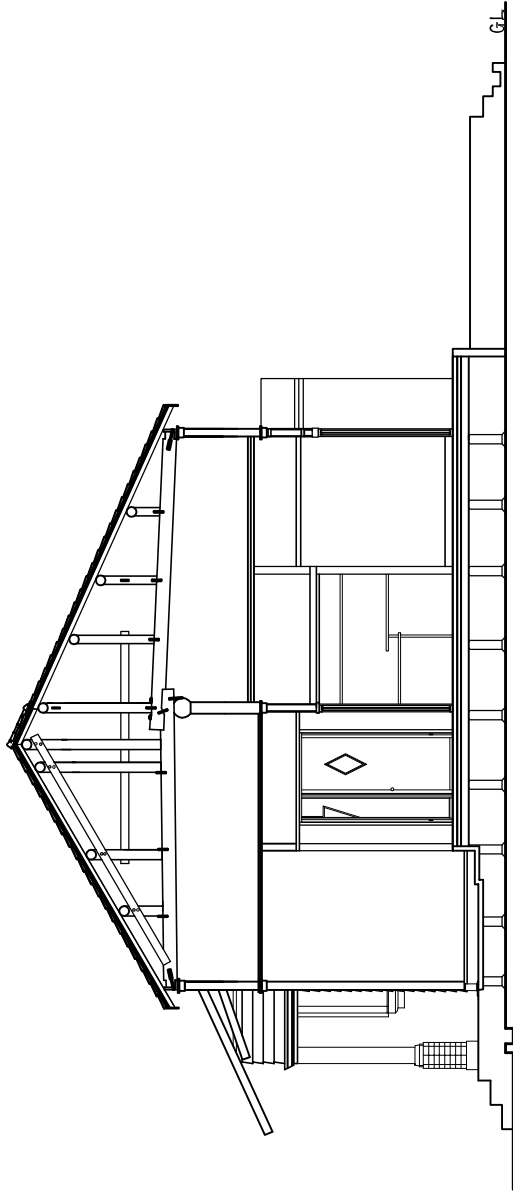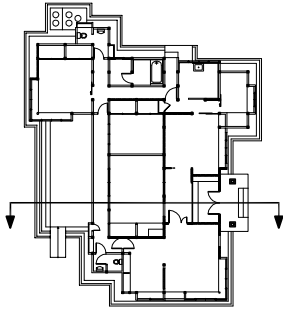


縱向剖面圖

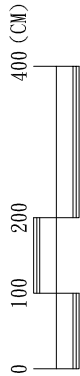


工程 名稱	花蓮縣縣定古蹟檢察長宿舍	圖名	A 屋架詳圖	圖號	A17-1
----------	--------------	----	--------	----	-------

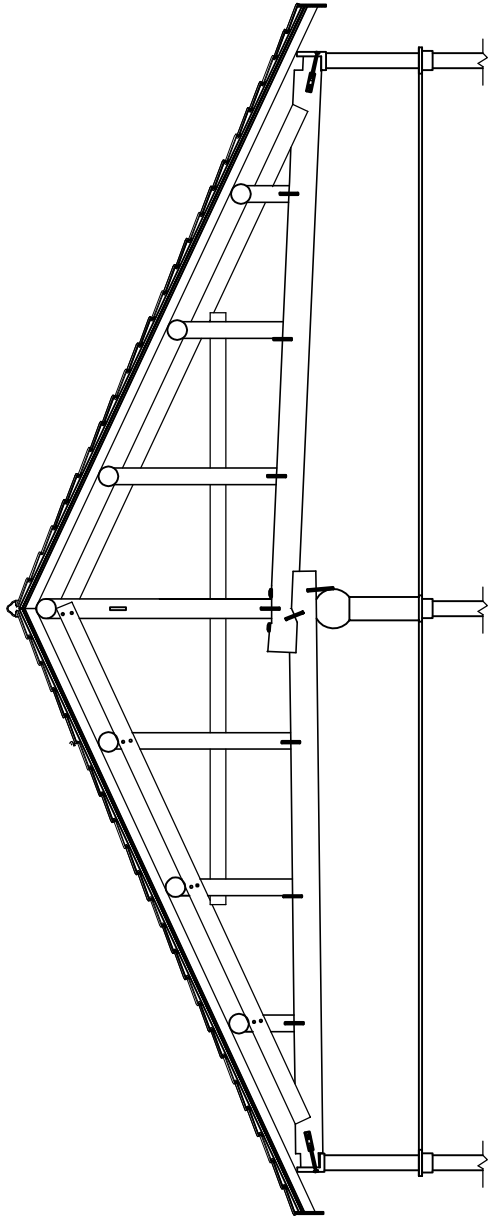

A屋架詳圖

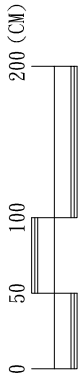


工程 名稱	花蓮縣縣定古蹟檢察長宿舍	圖名	B 屋架詳圖	圖號	A17-2
----------	--------------	----	--------	----	-------

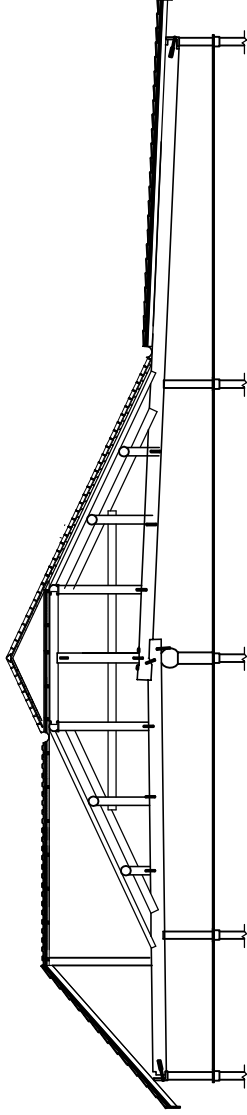

B 屋架詳圖




工程名稱	花蓮縣縣定古蹟檢察長宿舍	圖名	C 屋架詳圖	圖號	A17-3
------	--------------	----	--------	----	-------

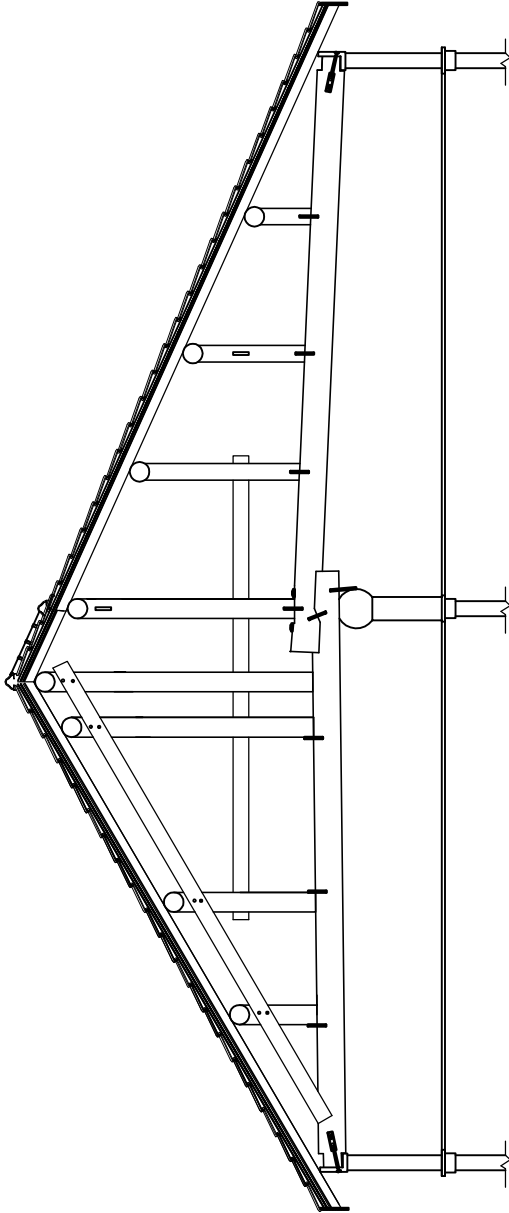


C屋架詳圖

工程 名稱	花蓮縣縣定古蹟檢察長宿舍	圖名	門窗索引圖	圖號	A18
----------	--------------	----	-------	----	-----

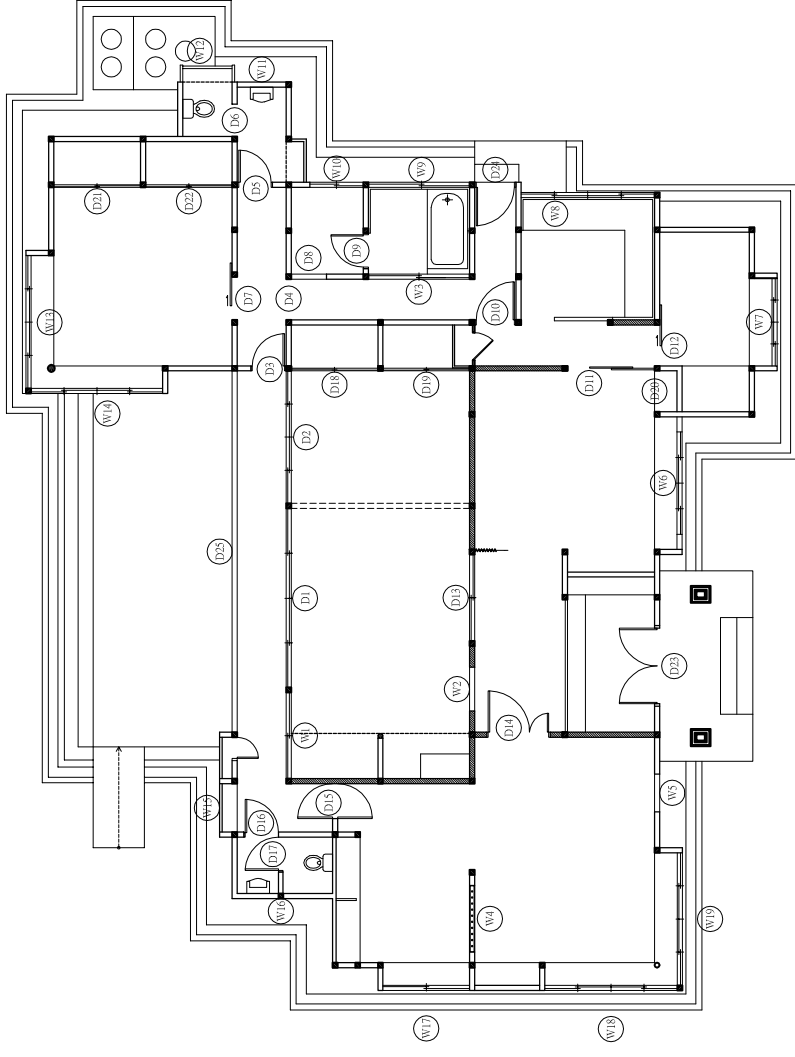

門窗索引圖

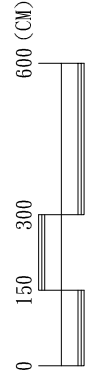




平面圖




平面圖

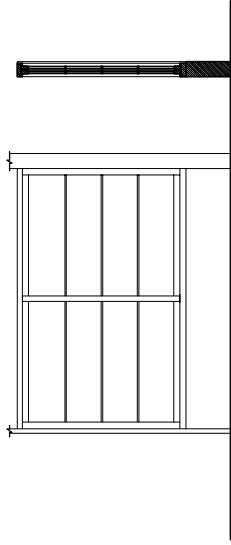


(W1) 立面圖

剖面圖

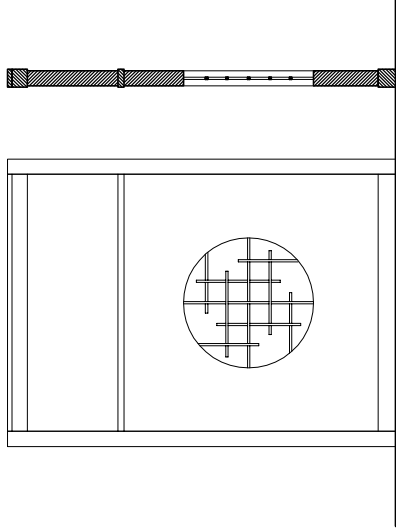

(W2) 立面圖


剖面圖

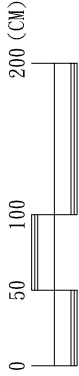

門窗 (W1) (W2) 詳圖



平面圖

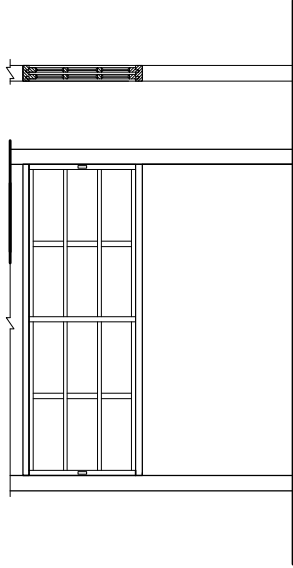


W3
立面圖

剖面圖



平面圖

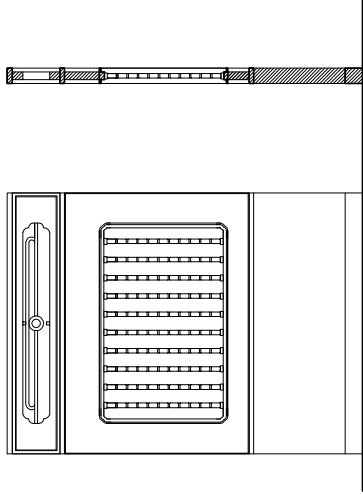


W4
立面圖


剖面圖




門窗 W3 W4 詳圖

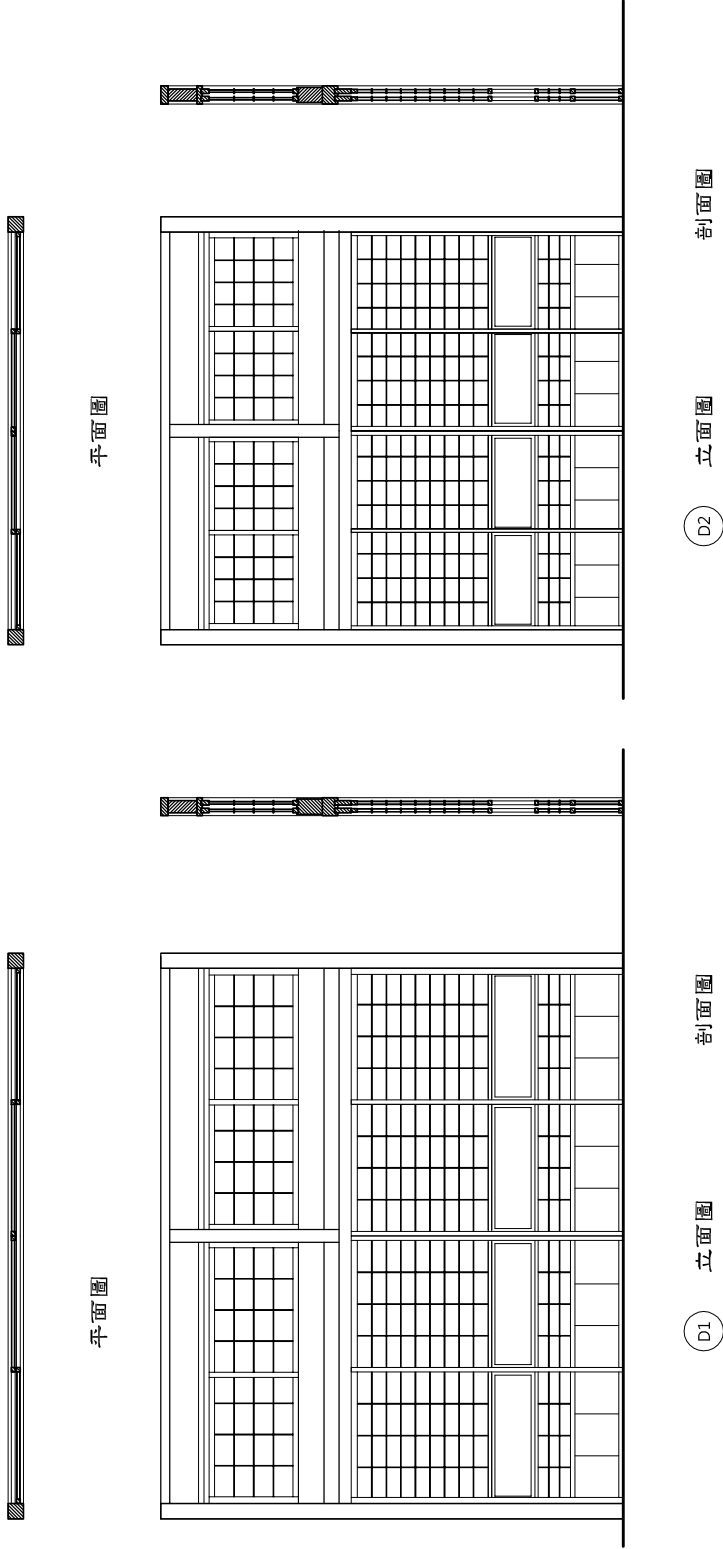


門窗 (D1) (D2) 詳圖

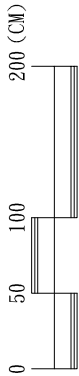

工程名稱	花蓮縣縣定古蹟檢察長宿舍	圖名	門窗 (D3) (D4) 詳圖	圖號	A18-4
------	--------------	----	-----------------	----	-------

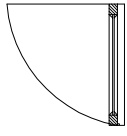


平面圖

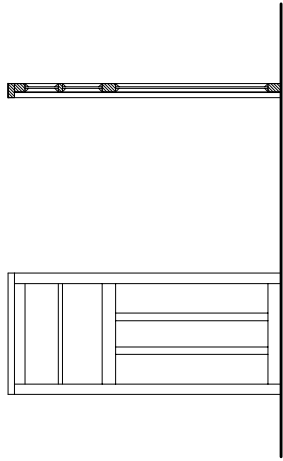


(D4) 立面圖

剖面圖

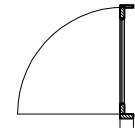


平面圖

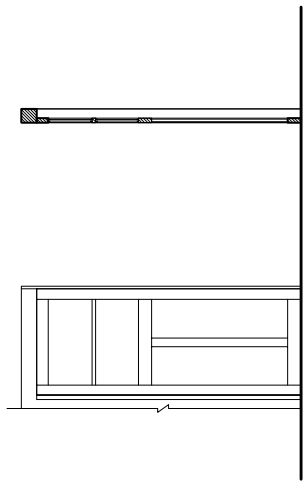


(D3) 立面圖

剖面圖


門窗 (D3) (D4) 詳圖

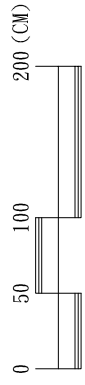

工程名稱	花蓮縣縣定古蹟檢察長宿舍	圖名	門窗 (D5) (D6) 詳圖	圖號	A18-5
------	--------------	----	-----------------	----	-------

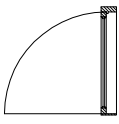


平面圖

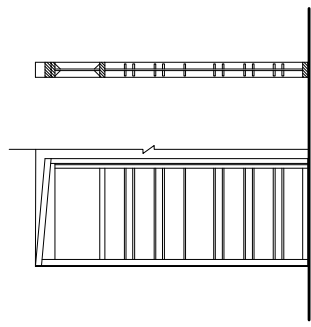


(D5) 立面圖

剖面圖

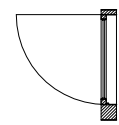


平面圖

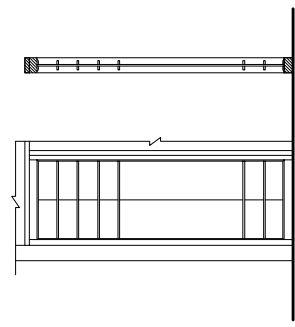

(D6) 立面圖

剖面圖

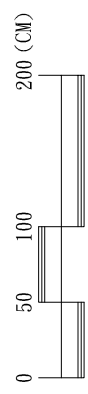


門窗 (D5) (D6) 詳圖

工程名稱	花蓮縣縣定古蹟檢察長宿舍	圖名	門窗 (D7) (D8) 詳圖	圖號	A18-6
------	--------------	----	-----------------	----	-------




平面圖

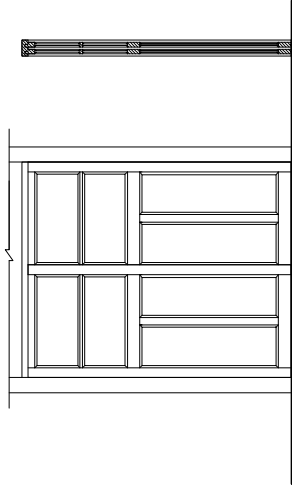


立面圖

剖面圖

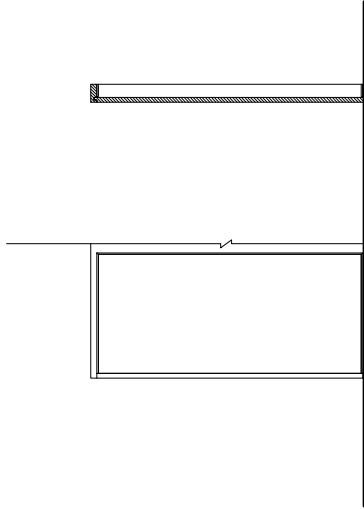


立面圖

剖面圖

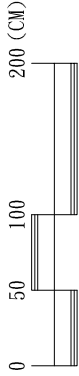


門窗 (D7) (D8) 詳圖

工程名稱	花蓮縣縣定古蹟檢察長宿舍	圖名	門窗	圖號	A18-7
			D9		
			D10		
			詳圖		

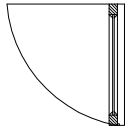


平面圖

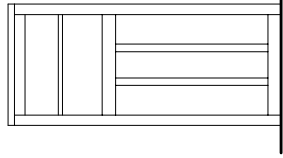


立面圖

剖面圖

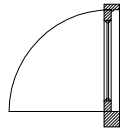

平面圖

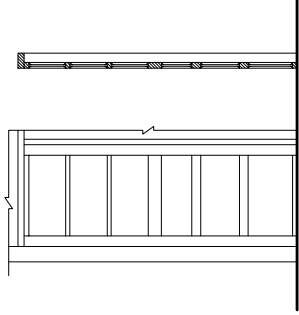

立面圖


剖面圖

門窗

D9

D10

詳圖

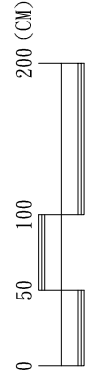


工程名稱	花蓮縣縣定古蹟檢察長宿舍	圖名	門窗 (D11) (D12) 詳圖	圖號	A18-8
------	--------------	----	-------------------	----	-------



平面圖




平面圖

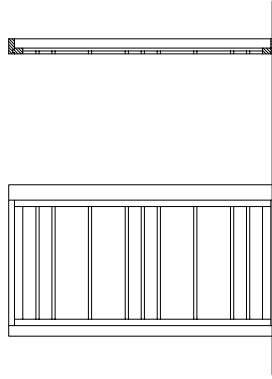

(D12) 立面圖


剖面圖

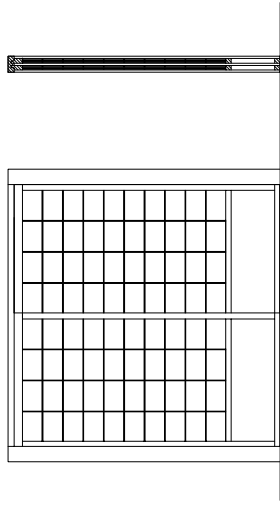


(D11) 立面圖

剖面圖

門窗 (D11) (D12) 詳圖

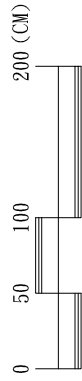


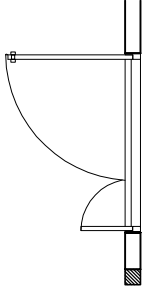

平面圖




平面圖

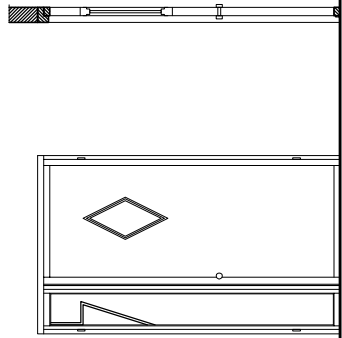

(D14) 立面圖


剖面圖

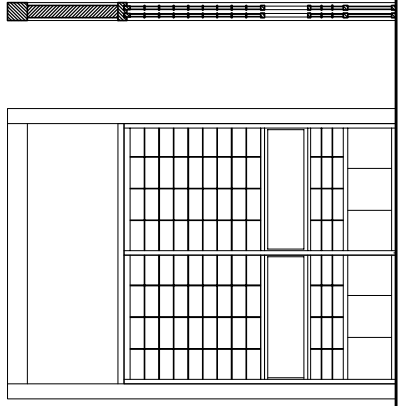


(D13) 立面圖


剖面圖

門窗 (D13) (D14) 詳圖

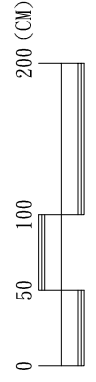

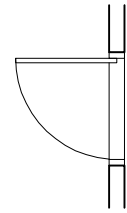


平面圖

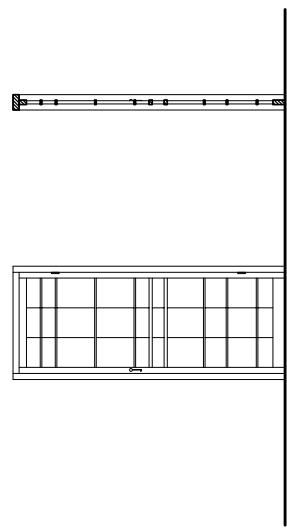


(D16) 立面圖

剖面圖

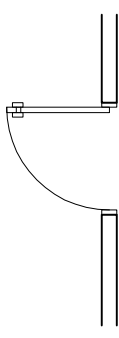


平面圖

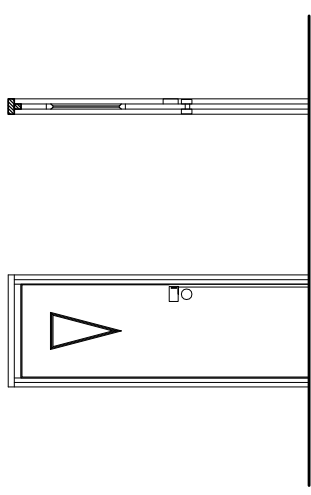


(D15) 立面圖

剖面圖

門窗 (D15) (D16) 詳圖

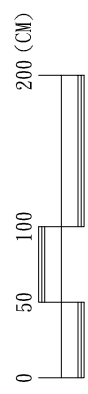


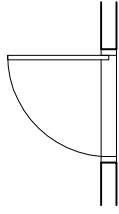


平面圖




平面圖

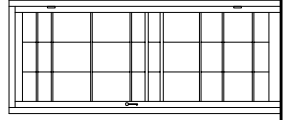


立面圖

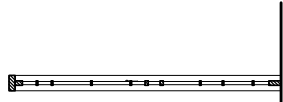

剖面圖

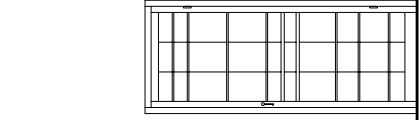


立面圖

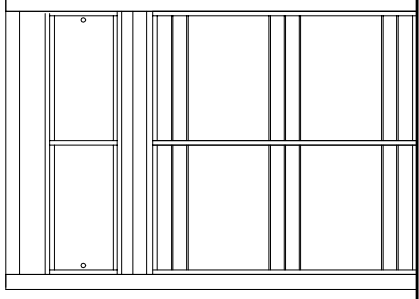

立面圖



剖面圖

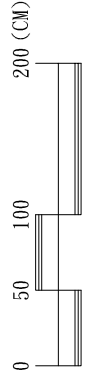


門窗


D17

D18

詳圖

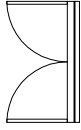

平面圖

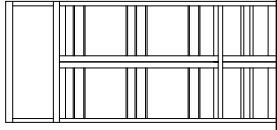


D20
立面圖

剖面圖




平面圖

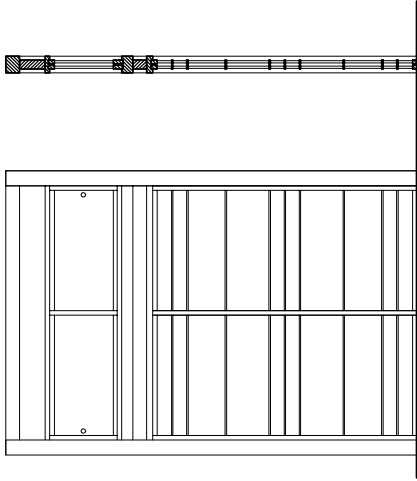

D19
立面圖


剖面圖

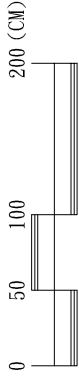

門窗
D19
D20
詳圖



平面圖

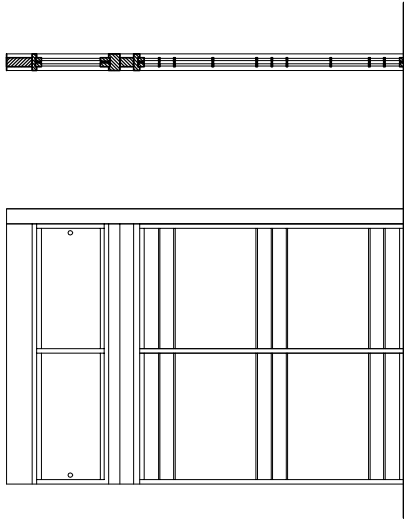


(D21) 立面圖

剖面圖




平面圖

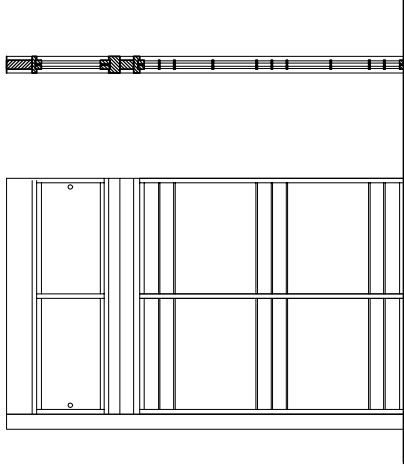


(D22) 立面圖


剖面圖

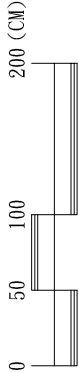

門窗 (D21) (D22) 詳圖

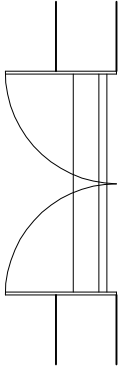

平面圖

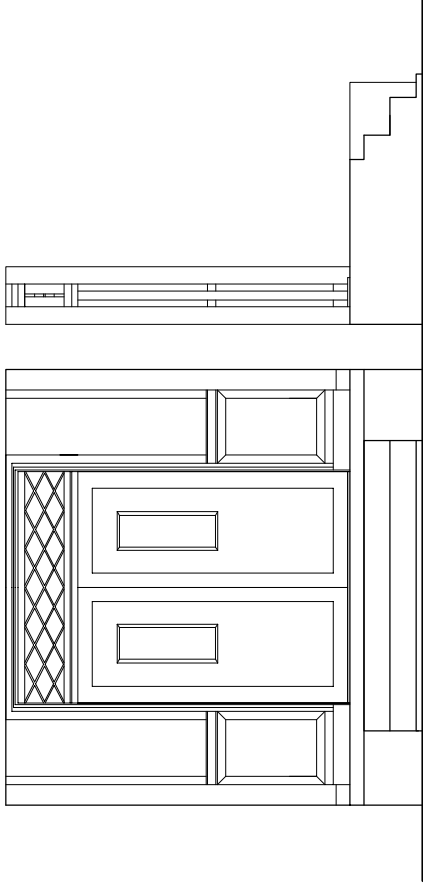

(D23)

立面圖

剖面圖



平面圖




(W5)

立面圖


剖面圖

門窗 (W5) (D23) 詳圖




 

平面圖

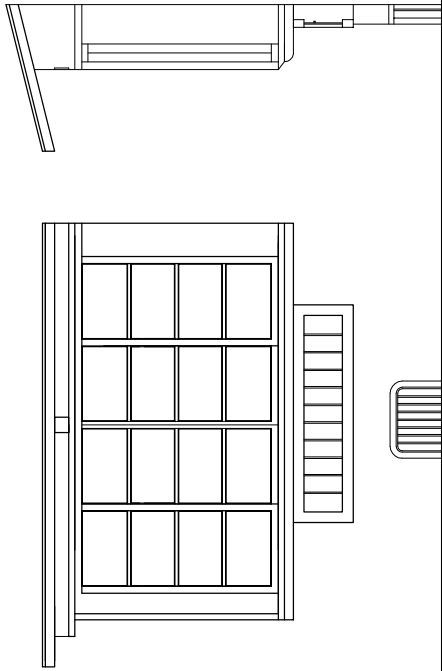

W6 立面圖

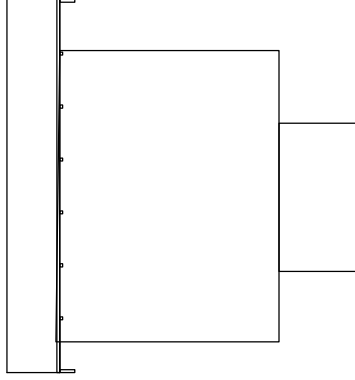


W7 立面圖


剖面圖

門窗 W6 W7 詳圖



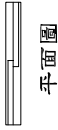


平面圖

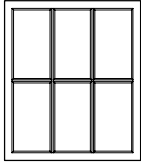

W10 立面圖

剖面圖

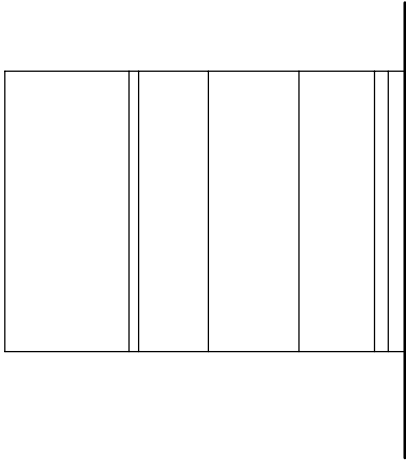

W8 立面圖

剖面圖



門窗 W8 W10 詳圖

工程
名稱

花蓮縣縣定古蹟檢察長宿舍

圖名


門窗
W9
D24
詳圖

圖號


A18-17



平面圖

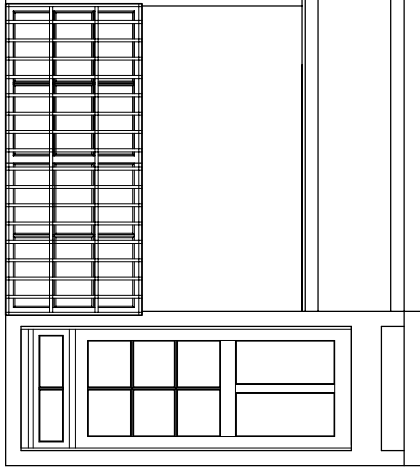


W9 D24 立面圖

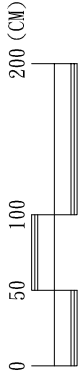

門窗 W9 D24 詳圖


工程名稱	花蓮縣縣定古蹟檢察長宿舍	圖名	門窗 W11 W12 詳圖	圖號	A18-18
------	--------------	----	------------------------	----	--------

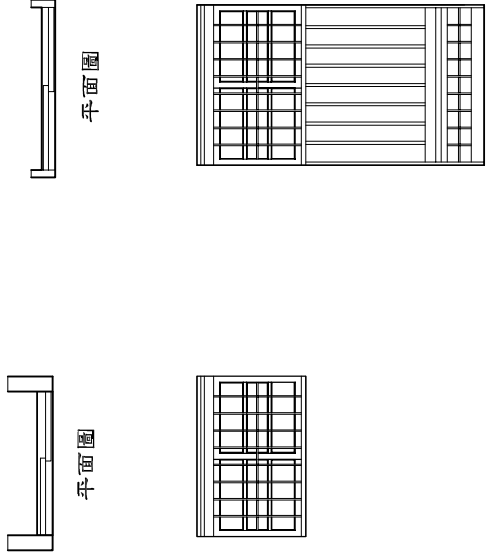


W12 立面圖

W11 立面圖


門窗 W11 W12 詳圖

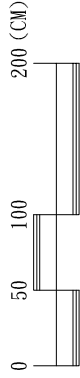


工程 名稱	花蓮縣縣定古蹟檢察長宿舍	圖名	門窗 (W13) (W14) 詳圖	圖號	A18-19
----------	--------------	----	-------------------	----	--------

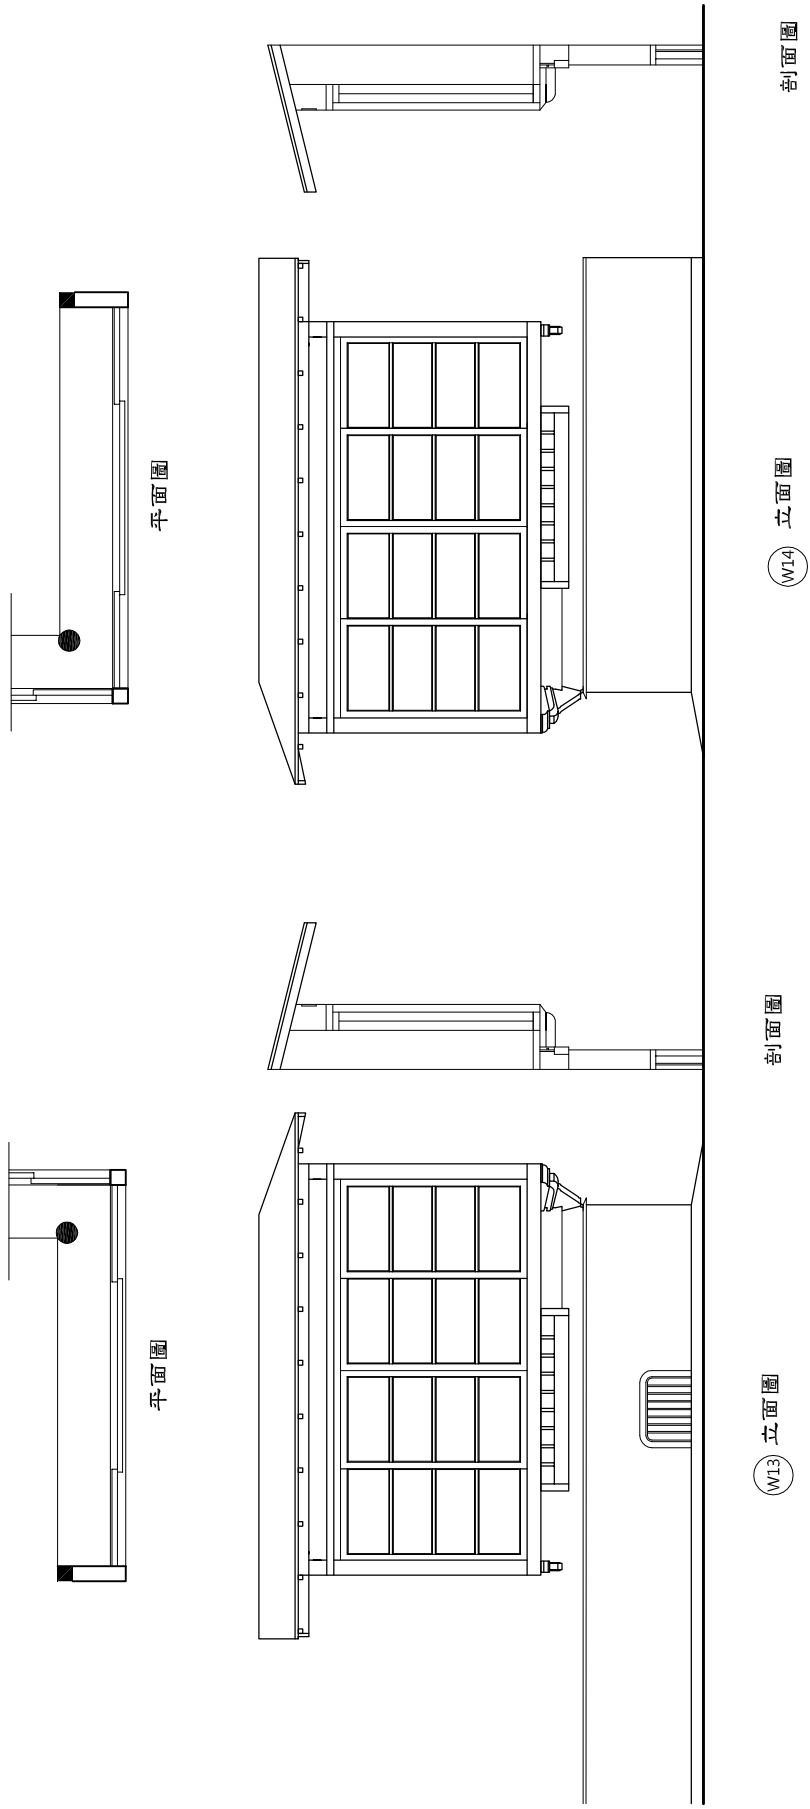

門窗 (W13) (W14) 詳圖

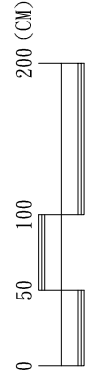


工程 名稱	花蓮縣縣定古蹟檢察長宿舍	圖名	門窗 W15 D25 詳圖	圖號	A18-20
----------	--------------	----	------------------------	----	--------

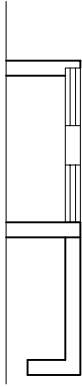

平面圖




W15 立面圖

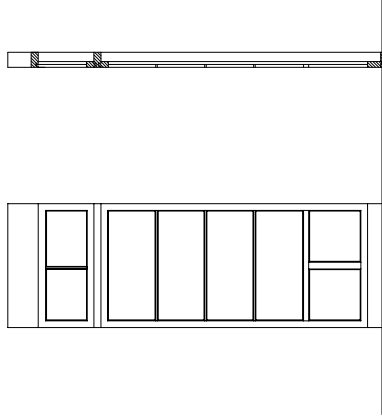


D25 立面圖

剖面圖



門窗 W15 D25 詳圖

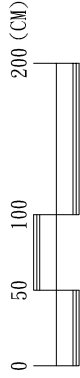

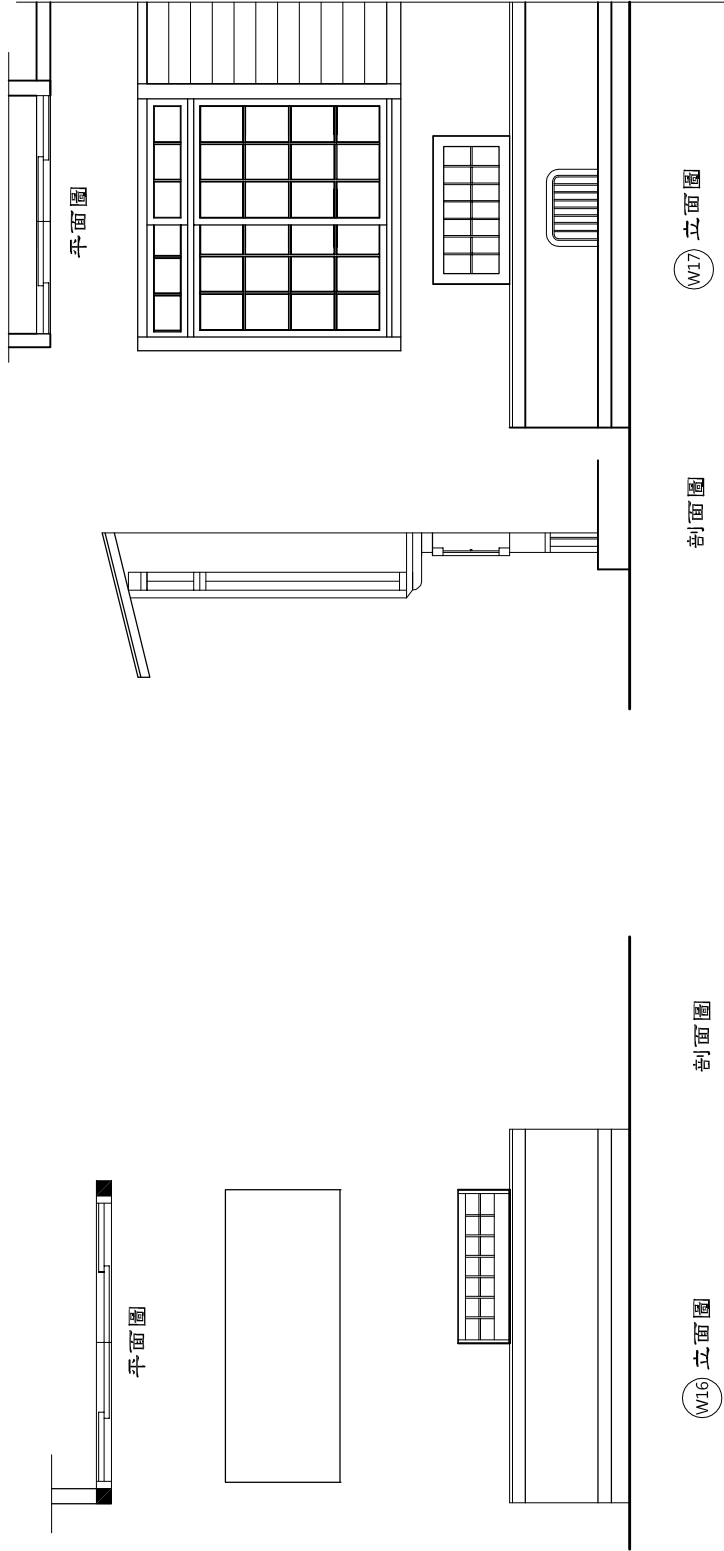


門窗 (W16) (W17) 詳圖



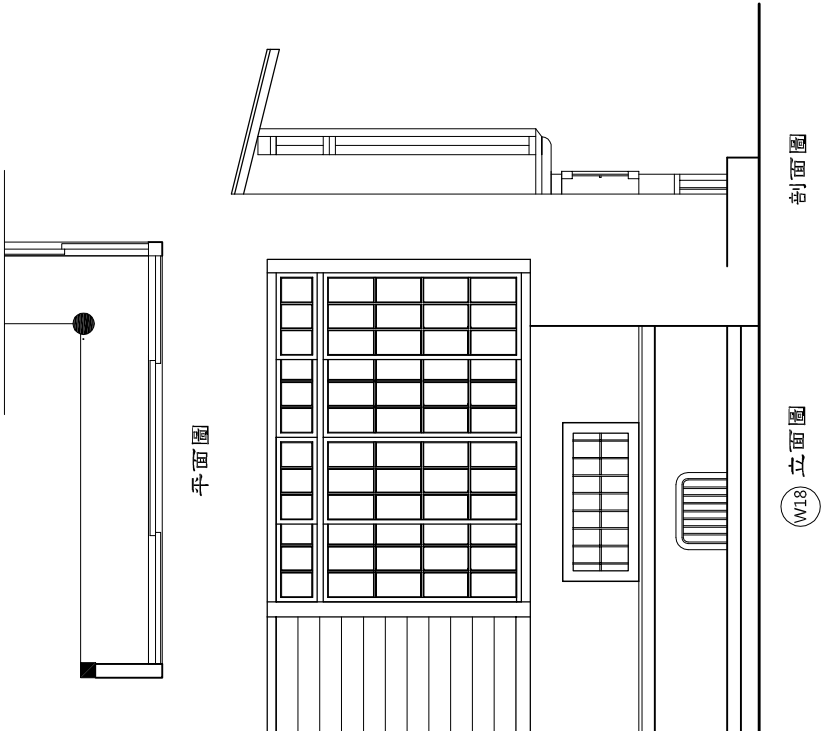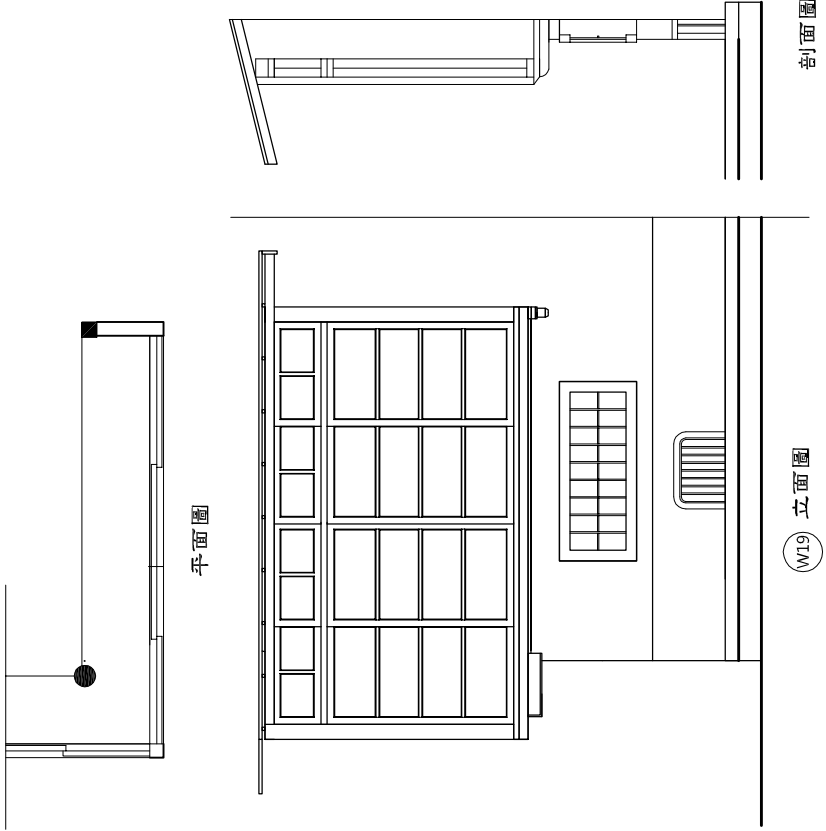

門窗 (W18) (W19) 詳圖

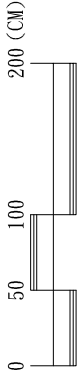

國家圖書館出版品預行編目資料

101 年花蓮縣縣定古蹟檢察長宿舍調查研究計畫

閻亞寧主持

花蓮縣：花蓮縣文化局，民 102

面；21*29.7 公分

ISBN 978-986-03-5938-1(平裝)

1. 日式宿舍 2. 古蹟修護 3. 花蓮縣

101 年花蓮縣縣定古蹟檢察長宿舍調查研究計畫

102 年 1 月出版(第一版)

指導單位：文化部文化資產局

委託單位：花蓮縣文化局

出版單位：花蓮縣文化局

970 花蓮縣花蓮市文復路 6 號

(03) 8227121

研究單位：中國科技大學

116 臺北市文山區興隆路三段 56 號

(02) 29313416

校長：谷家恆

主持人：閻亞寧

協同主持人：簡雪玲

審查委員：張崑振、劉淑音、潘繼道

研究員：溫峻瑋、詹靜怡、鄭欽方

研究助理：顏敏傑、楊文斌、許瑋珊、謝明龍、郭芝辰、陳品呈、
魯雲凱、張宗睿、陳立軒、周奕穎、林永祥、黃馳勝、
林誌隆、林泰宇、林郁潔、張惠君、郭玉琳、姚贊薪、
陳鈺諒、李佩玟、陳麗芳、蔡少華

承印：泰祥印刷

臺北市信義路四段 302 巷 7 號 12 樓

(02) 27048134

工本費：TWD 500 元

(非賣品)

版權所有，未經同意請勿任意引用

GPN 1010200151

ISBN 978-986-03-5938-1

